




sección aa'

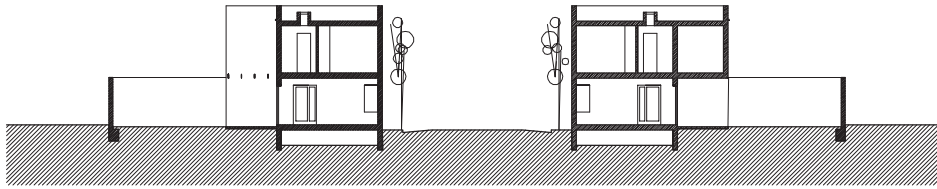

sección bb'

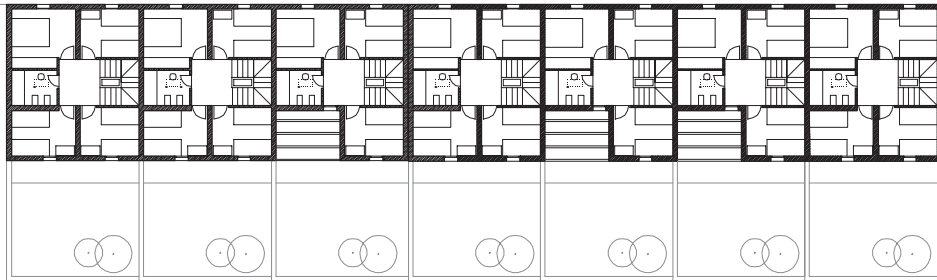

planta alta

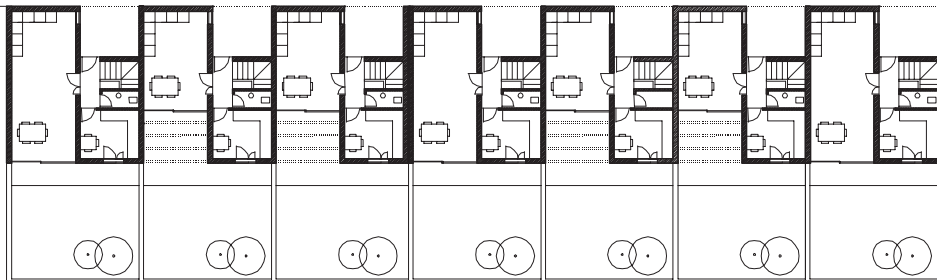

planta baja

Viviendas después de la posible ampliación

escala 1/400

0 1.50 3 6 9 12 15m

