
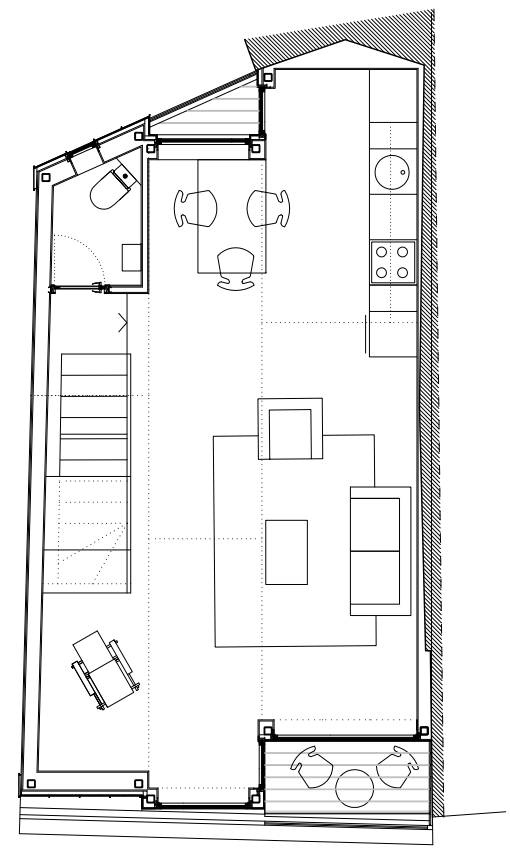
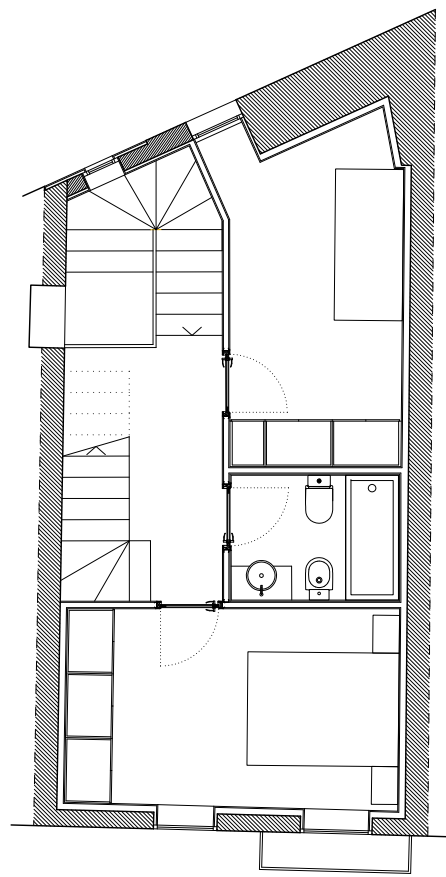
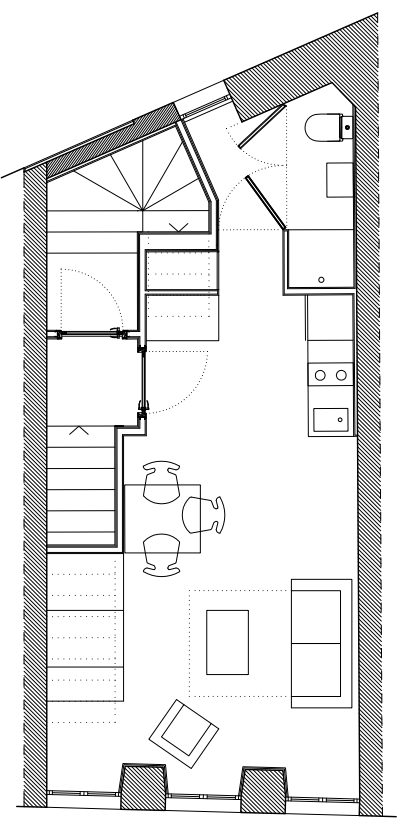


ESTADO PREVIO_ESCALA 1/150

ESTADO REHABILITADO_ESCALA 1/100

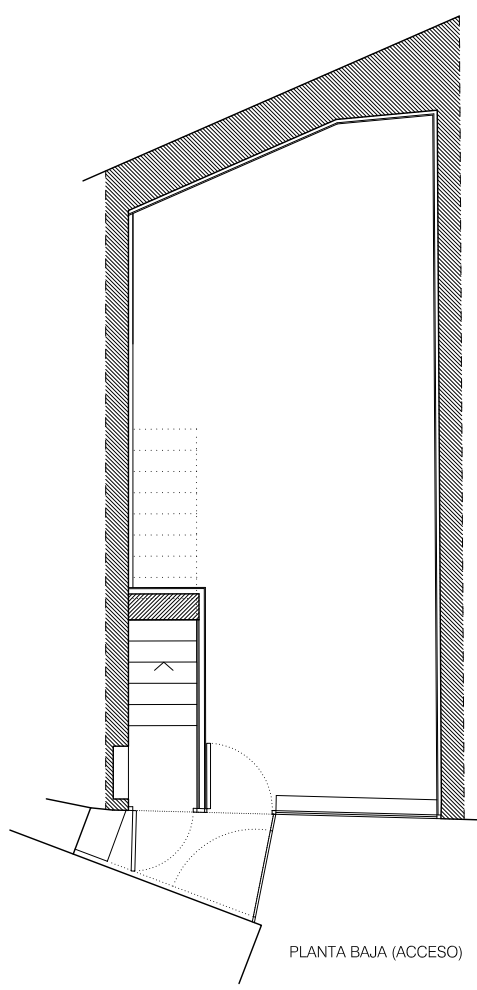

PLANTA BAJA (ACCESO)

PLANTA PRIMERA (VIVIENDA ESTUDIO)

PLANTA PRIMERA (VIVIENDA DUPLEX)

PLANTA PRIMERA (VIVIENDA DUPLEX)