


PLANTA BAJA
 ESCALA 1:400
 LA NOGALERA




| | | | |
|------------------------|-------------|--|-------------|
| ARQTO: ANTONIO LAMELA. | | C./O DONNELL, 33 - T. 275-39-06. MADRID - 9. | |
| PROYECTO. 3930 | | CONJUNTO DE APARTAMENTOS "LA NOGALERA" PARCELA D. | |
| PL. N.º | 5 | PLANO | BAJA |
| FECHA | XII/64 | ESCALA | 1:200 |
| ELABORADO | A.F.A.M. | COMPROBADO | [Signature] |
| LA PROPIEDAD | [Signature] | EL ARQUITECTO | [Signature] |

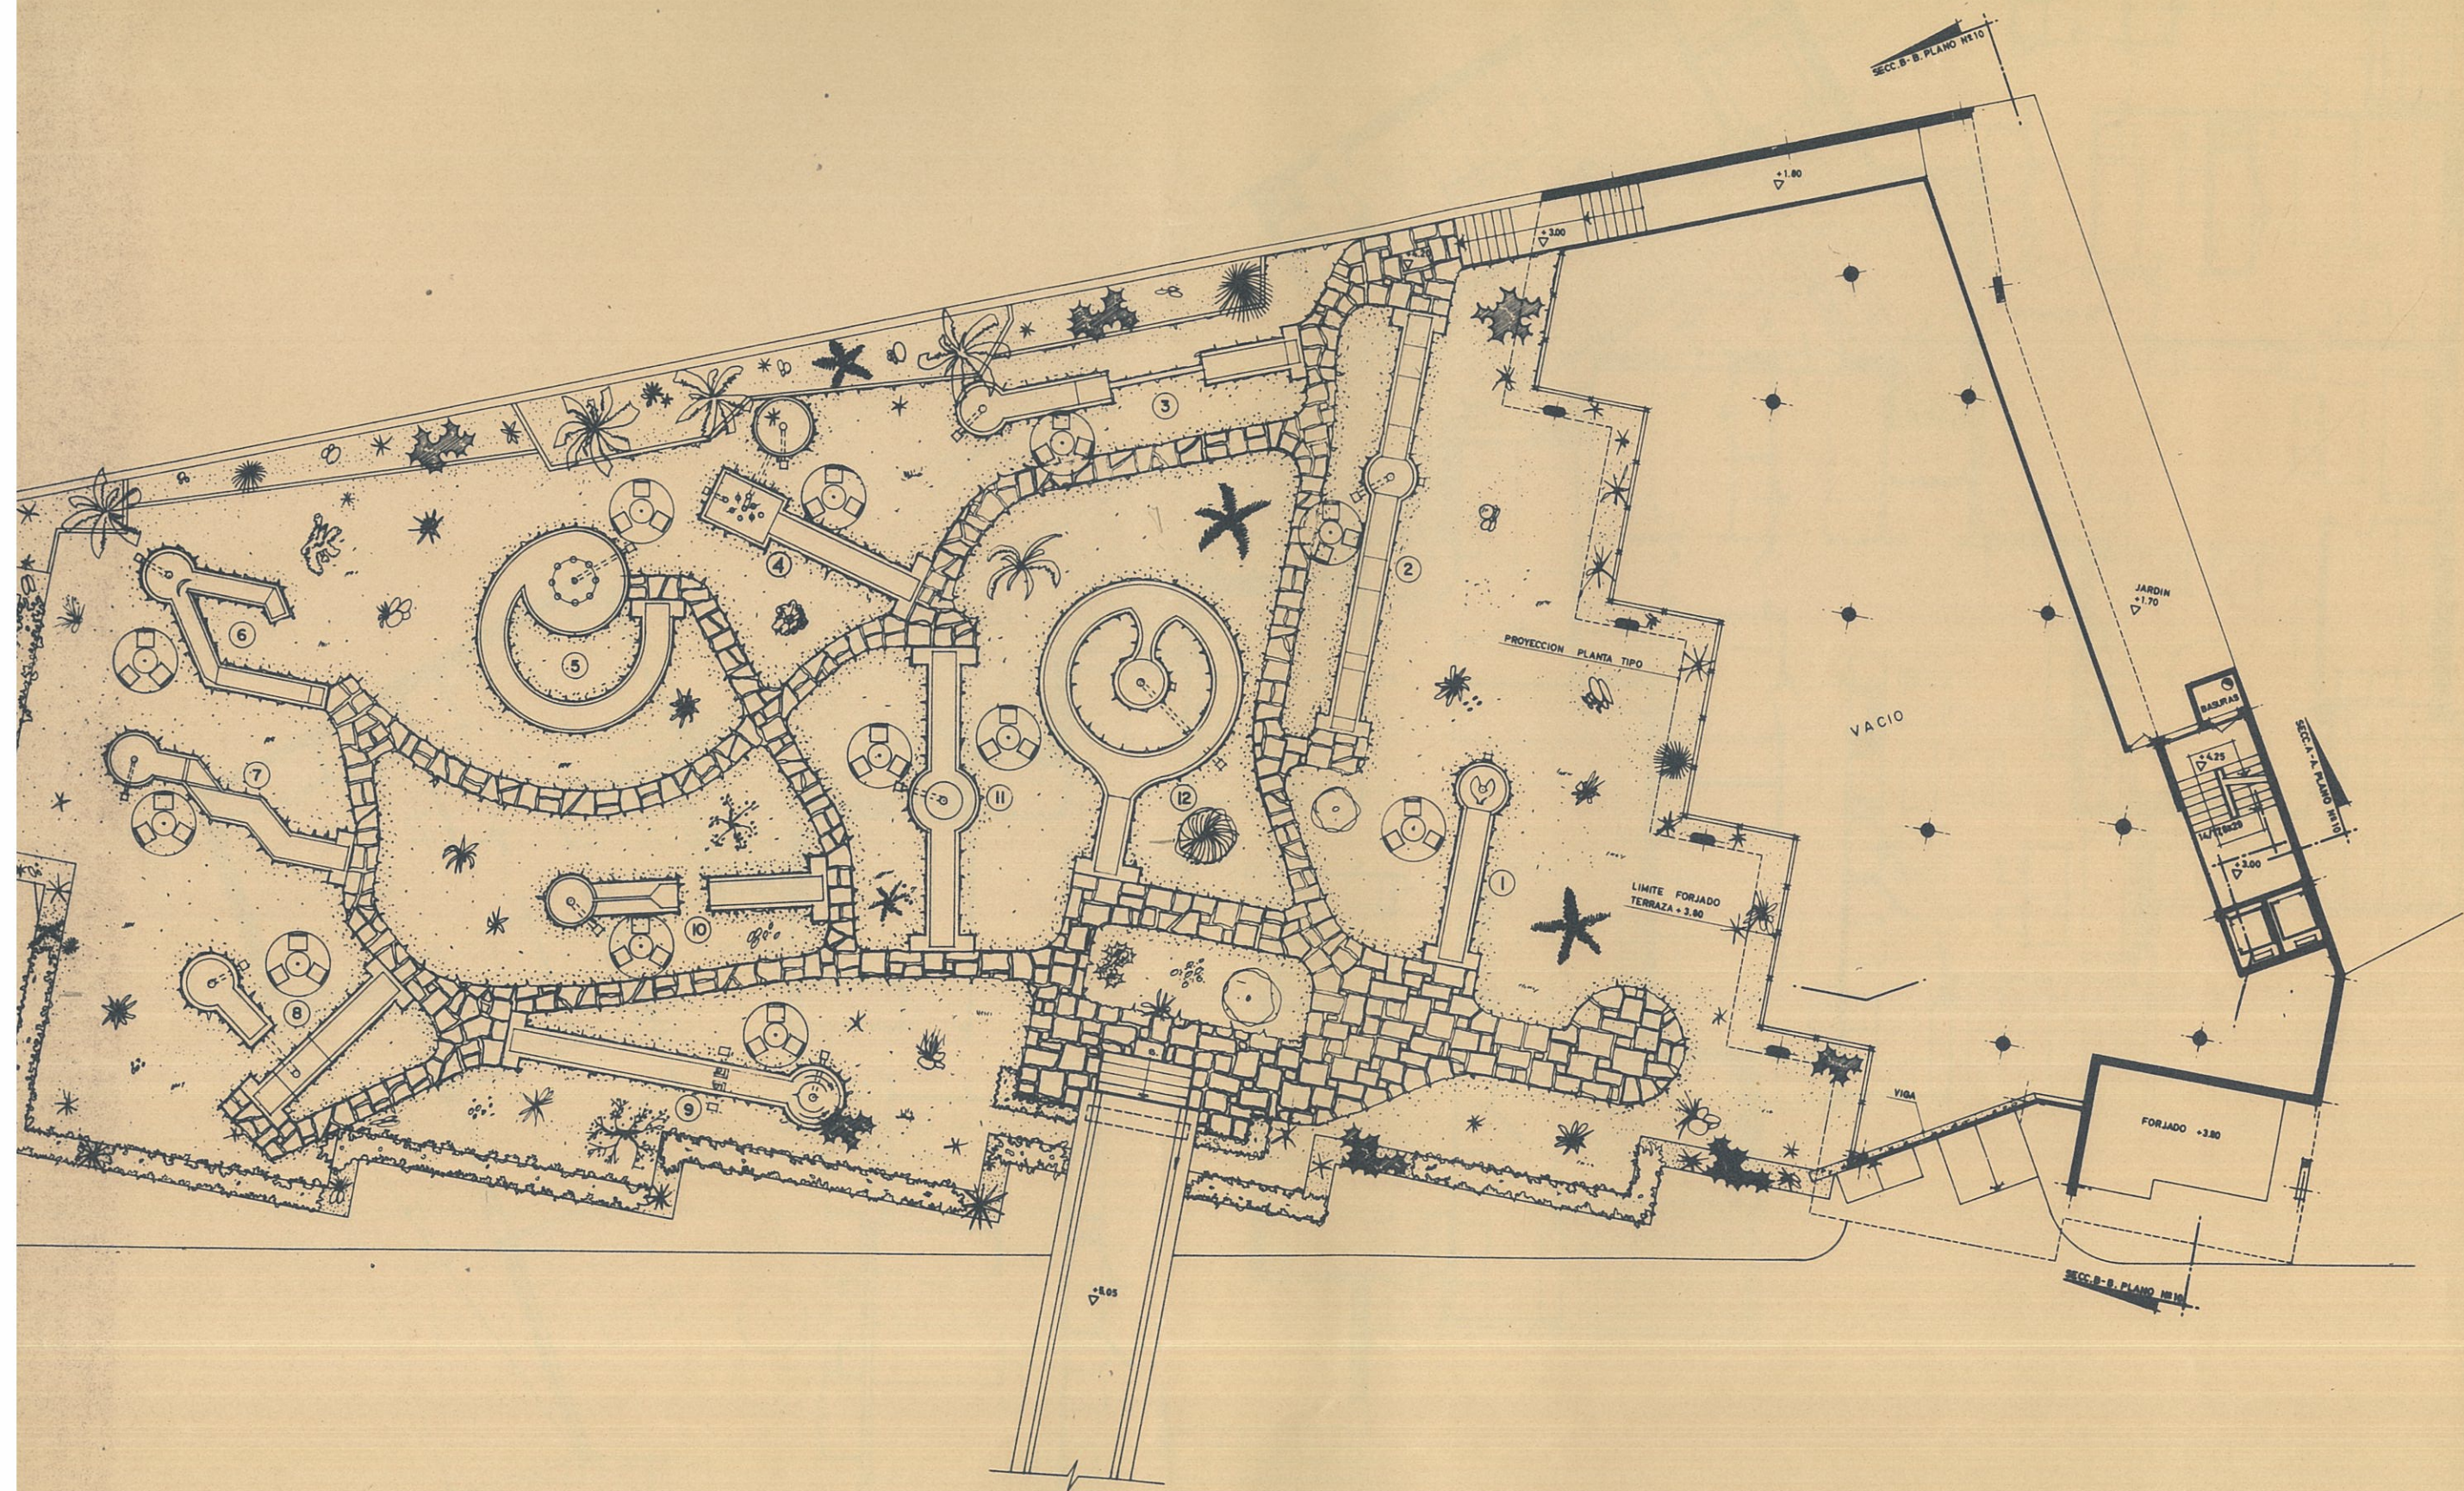


| | | | |
|-----------------------|--------|---|------------------------|
| ARQTO. ANTONIO LAMELA | | C/ O DONNELL, 33 - T. 275-36-05. MADRID - 8. | |
| PROYECTO. 3.930 | | CONJUNTO DE APARTAMENTOS "LA NOGALERA" PARCELA D | |
| PL. N.º | 6 | plano n.º | PLANTA PRIMERA (+4.20) |
| FECHA | XII 64 | ELABORADO POR | EL ARQUITECTO |
| 1:200 A.F.A.M. | | | |



INMOBILIARIA 'LA NOGALERA S.A.
PLANTA GENERAL DE PISOS - PARCELA 'D'
ESCALA 1:100 - MADRID AÑO 1968

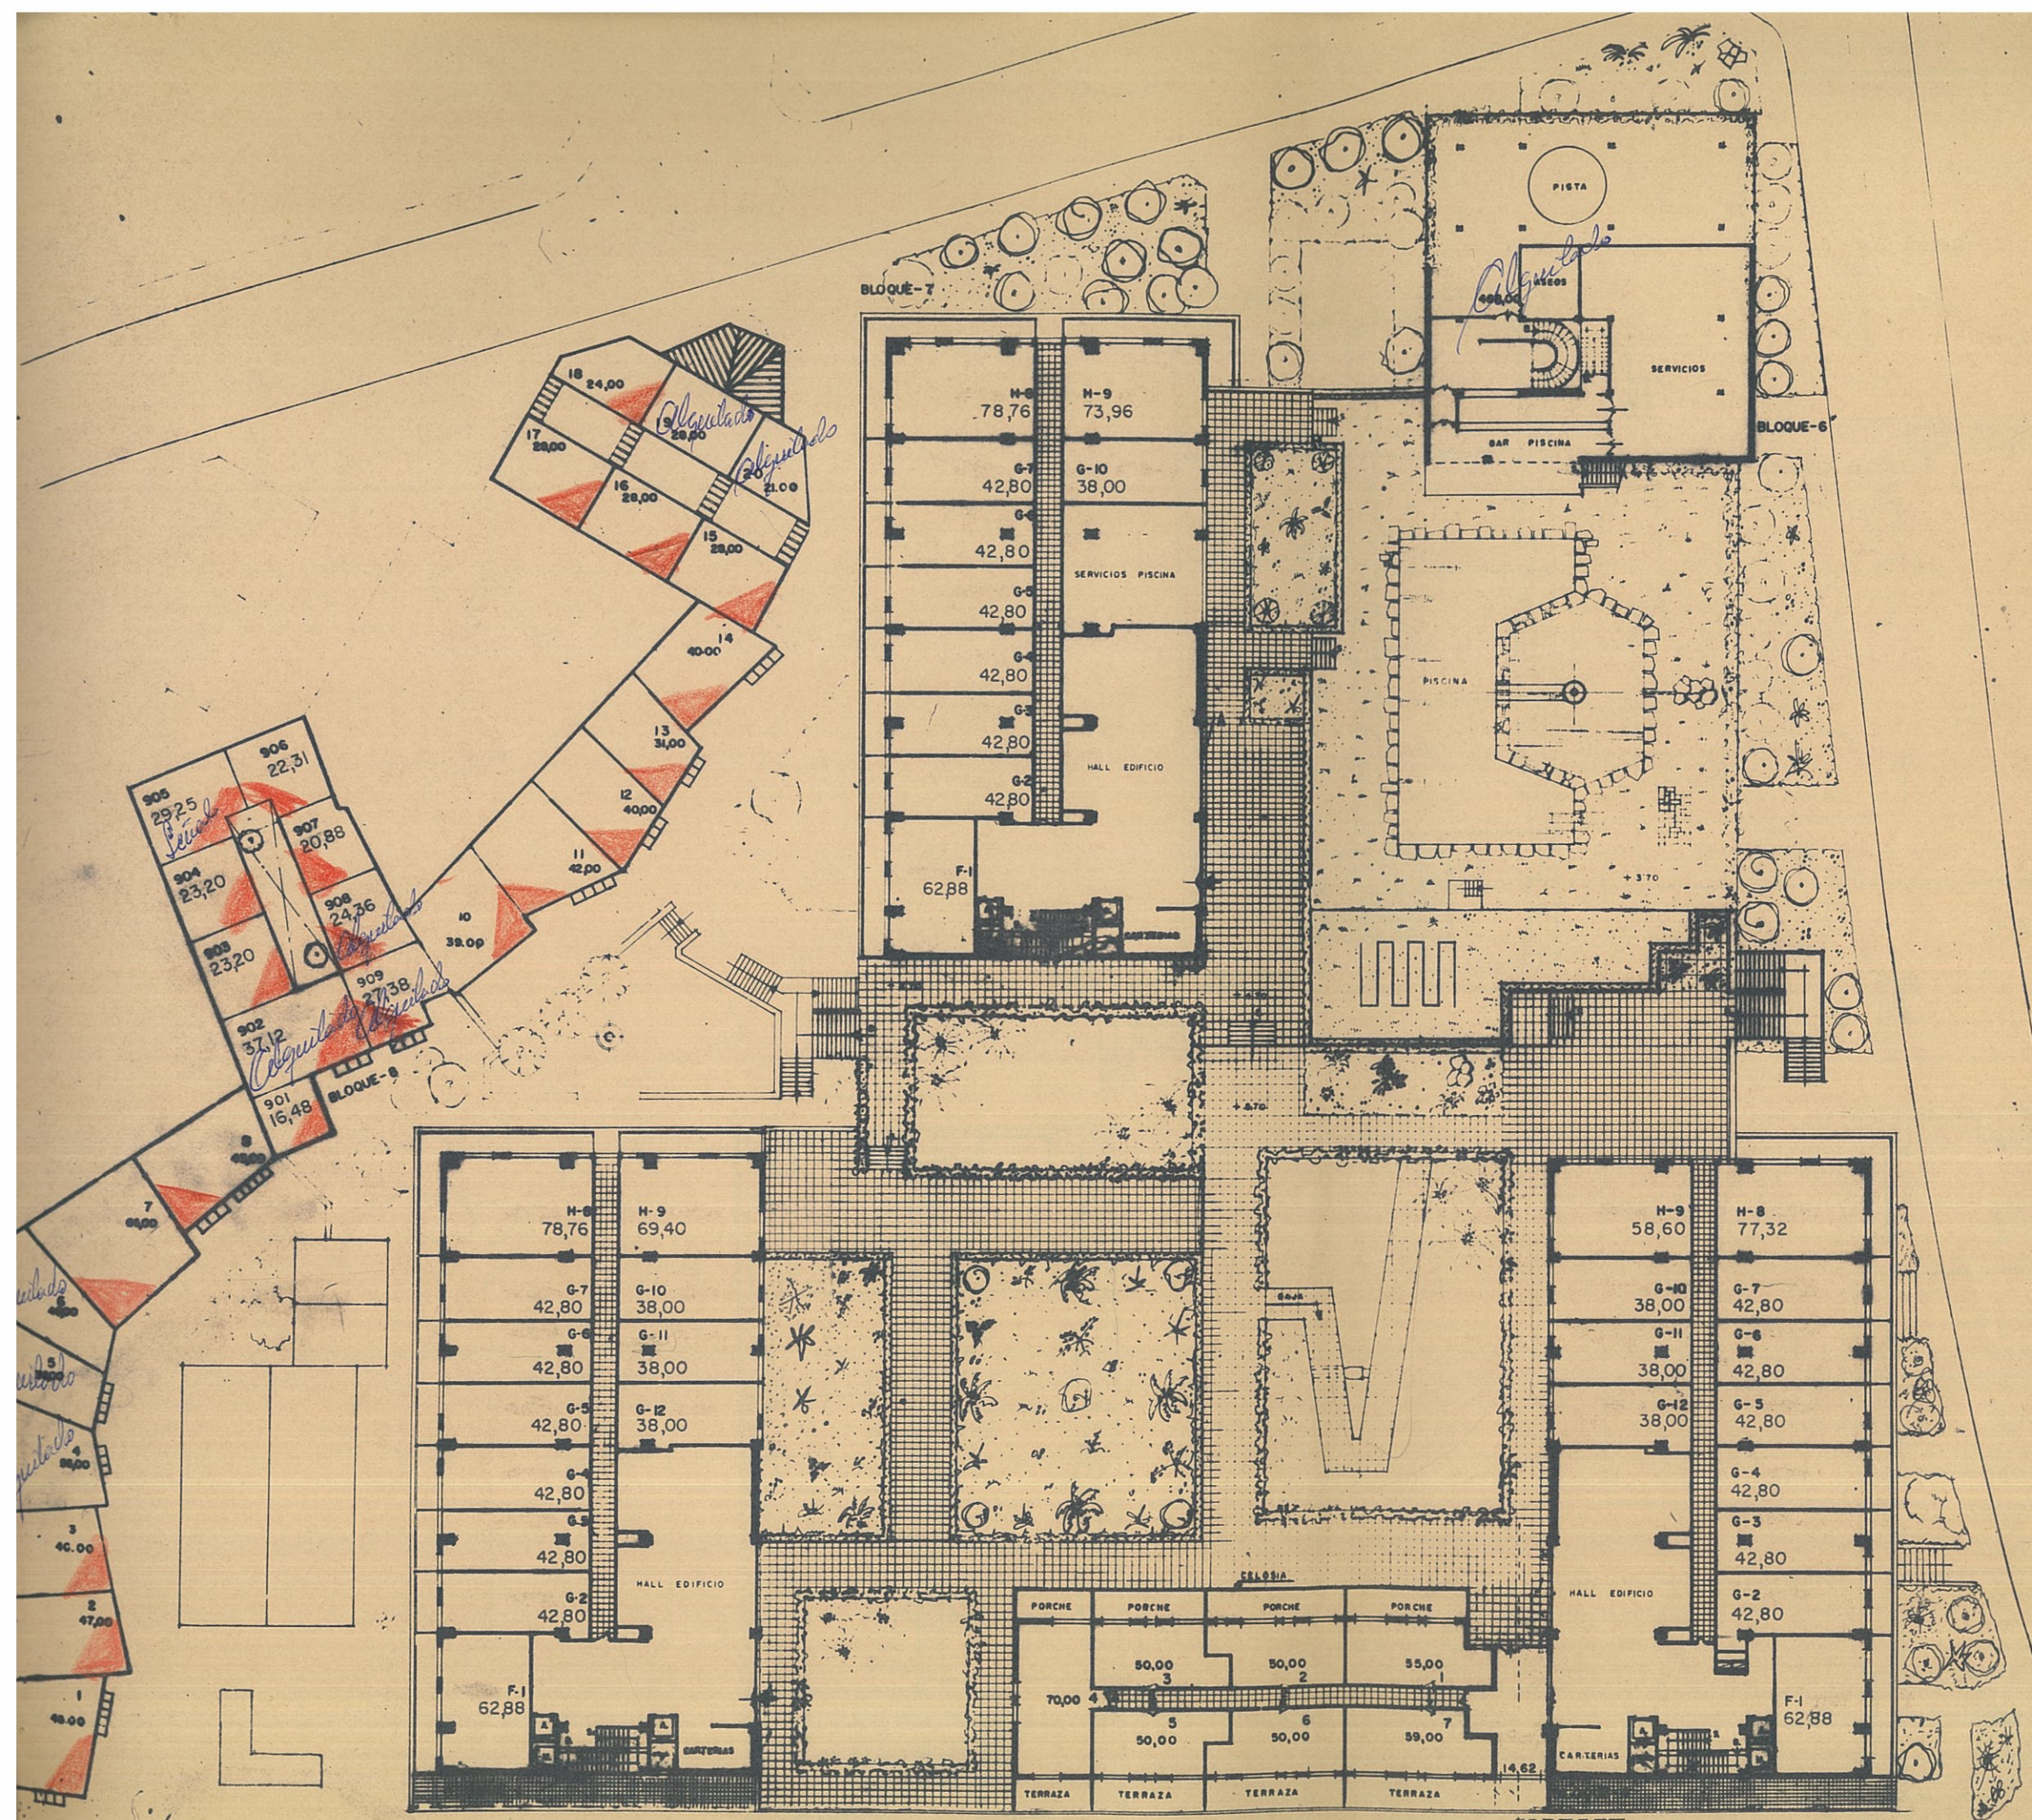


PLANTA PRINCIPAL
 ESCALA 1:400
 LA NOGALERA

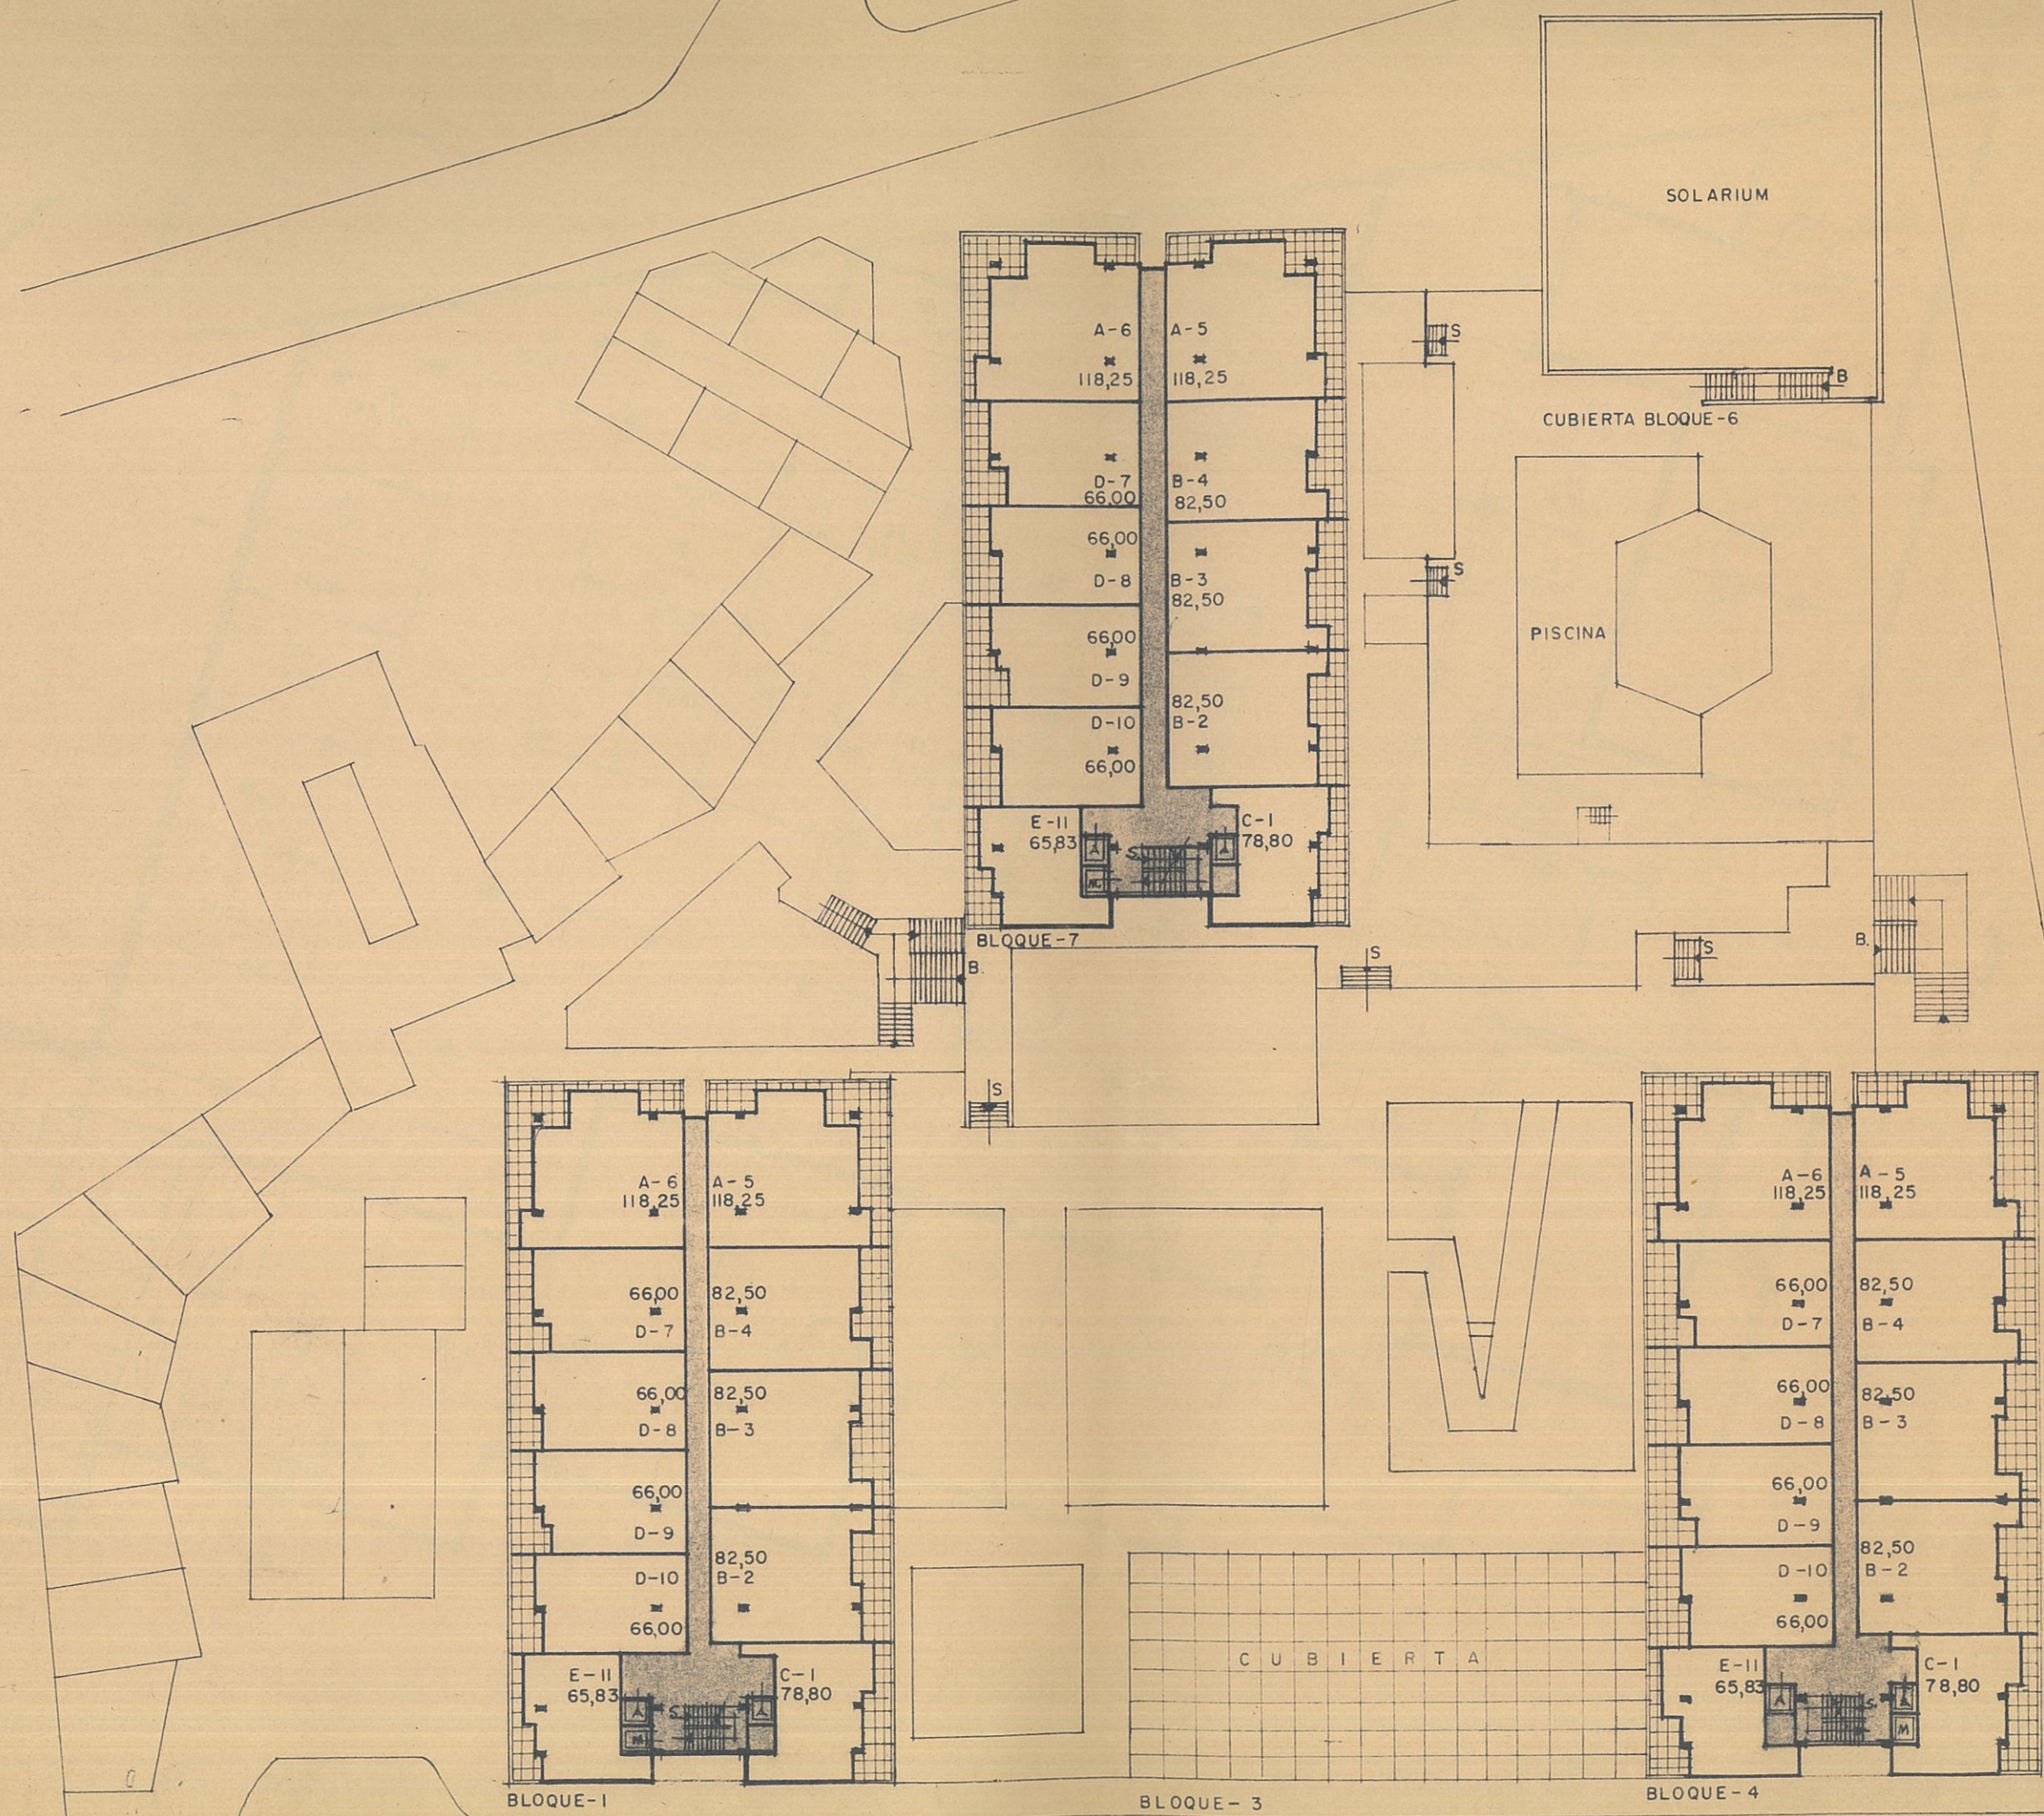


PLANTA PISOS
 ESCALA 1:400
 LA NOGALERA




| | |
|---|--|
| RQTO. ANTONIO LAMELA. C. O. DONNELL, 33 - T. 275-39-06. MADRID - 9. | |
| PROYECTO. 3.910 | CONJUNTO DE APARTAMENTOS LA NOGALERA 2ª FASE PARCELA - B - |
| PL. N.º 4 | PLANTA SOTANO COTA - 1.60 |
| XII/64 | 1:200 L.M. L.M. L.S. |

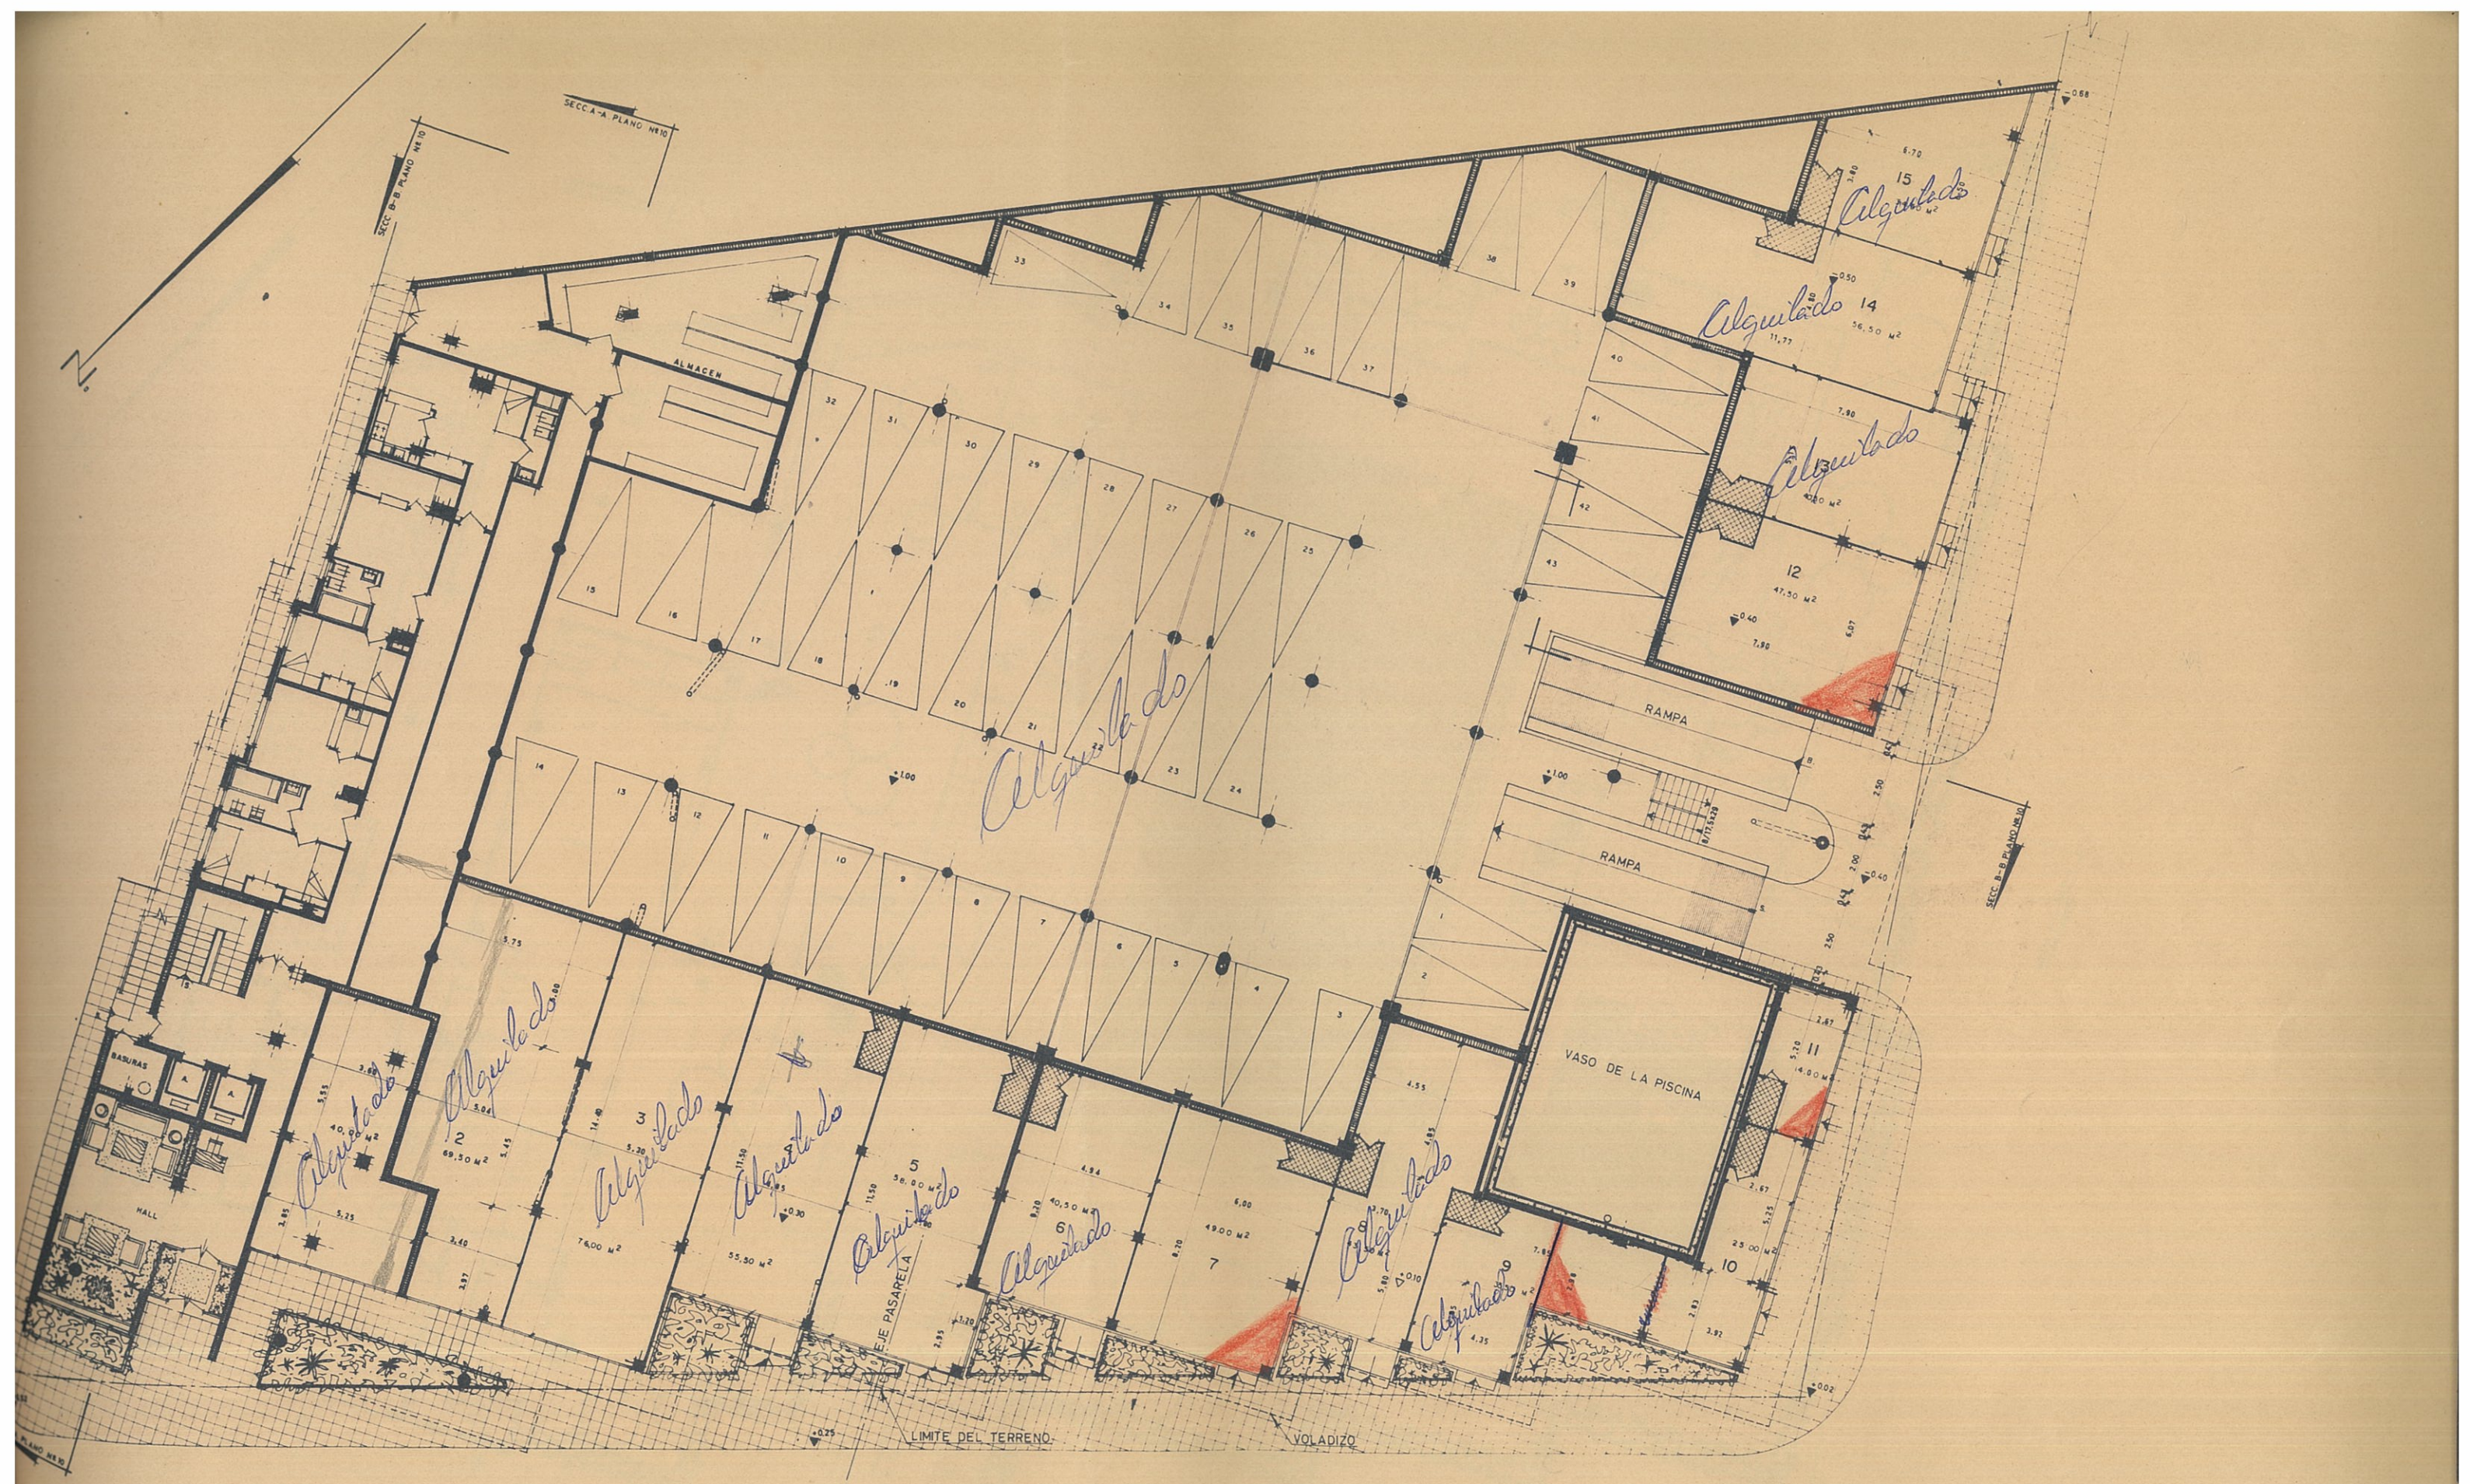

| | |
|-----------------------|--|
| ARQTO: ANTONIO LAMELA | C. U. DORNELL, 31, 1.º, 275-39-05, MADRID-9. |
| PROYECTO. 3.910 | CONJUNTO DE APARTAMIENTOS "LA NOGALERA" 2ª FASE PARCELA-B- |
| PL. N.º 5 | PLANTA BAJA COTA +1.00 |
| XII | 1:200 G.F.A.G. & F. |
| 64 | <i>[Signature]</i> |

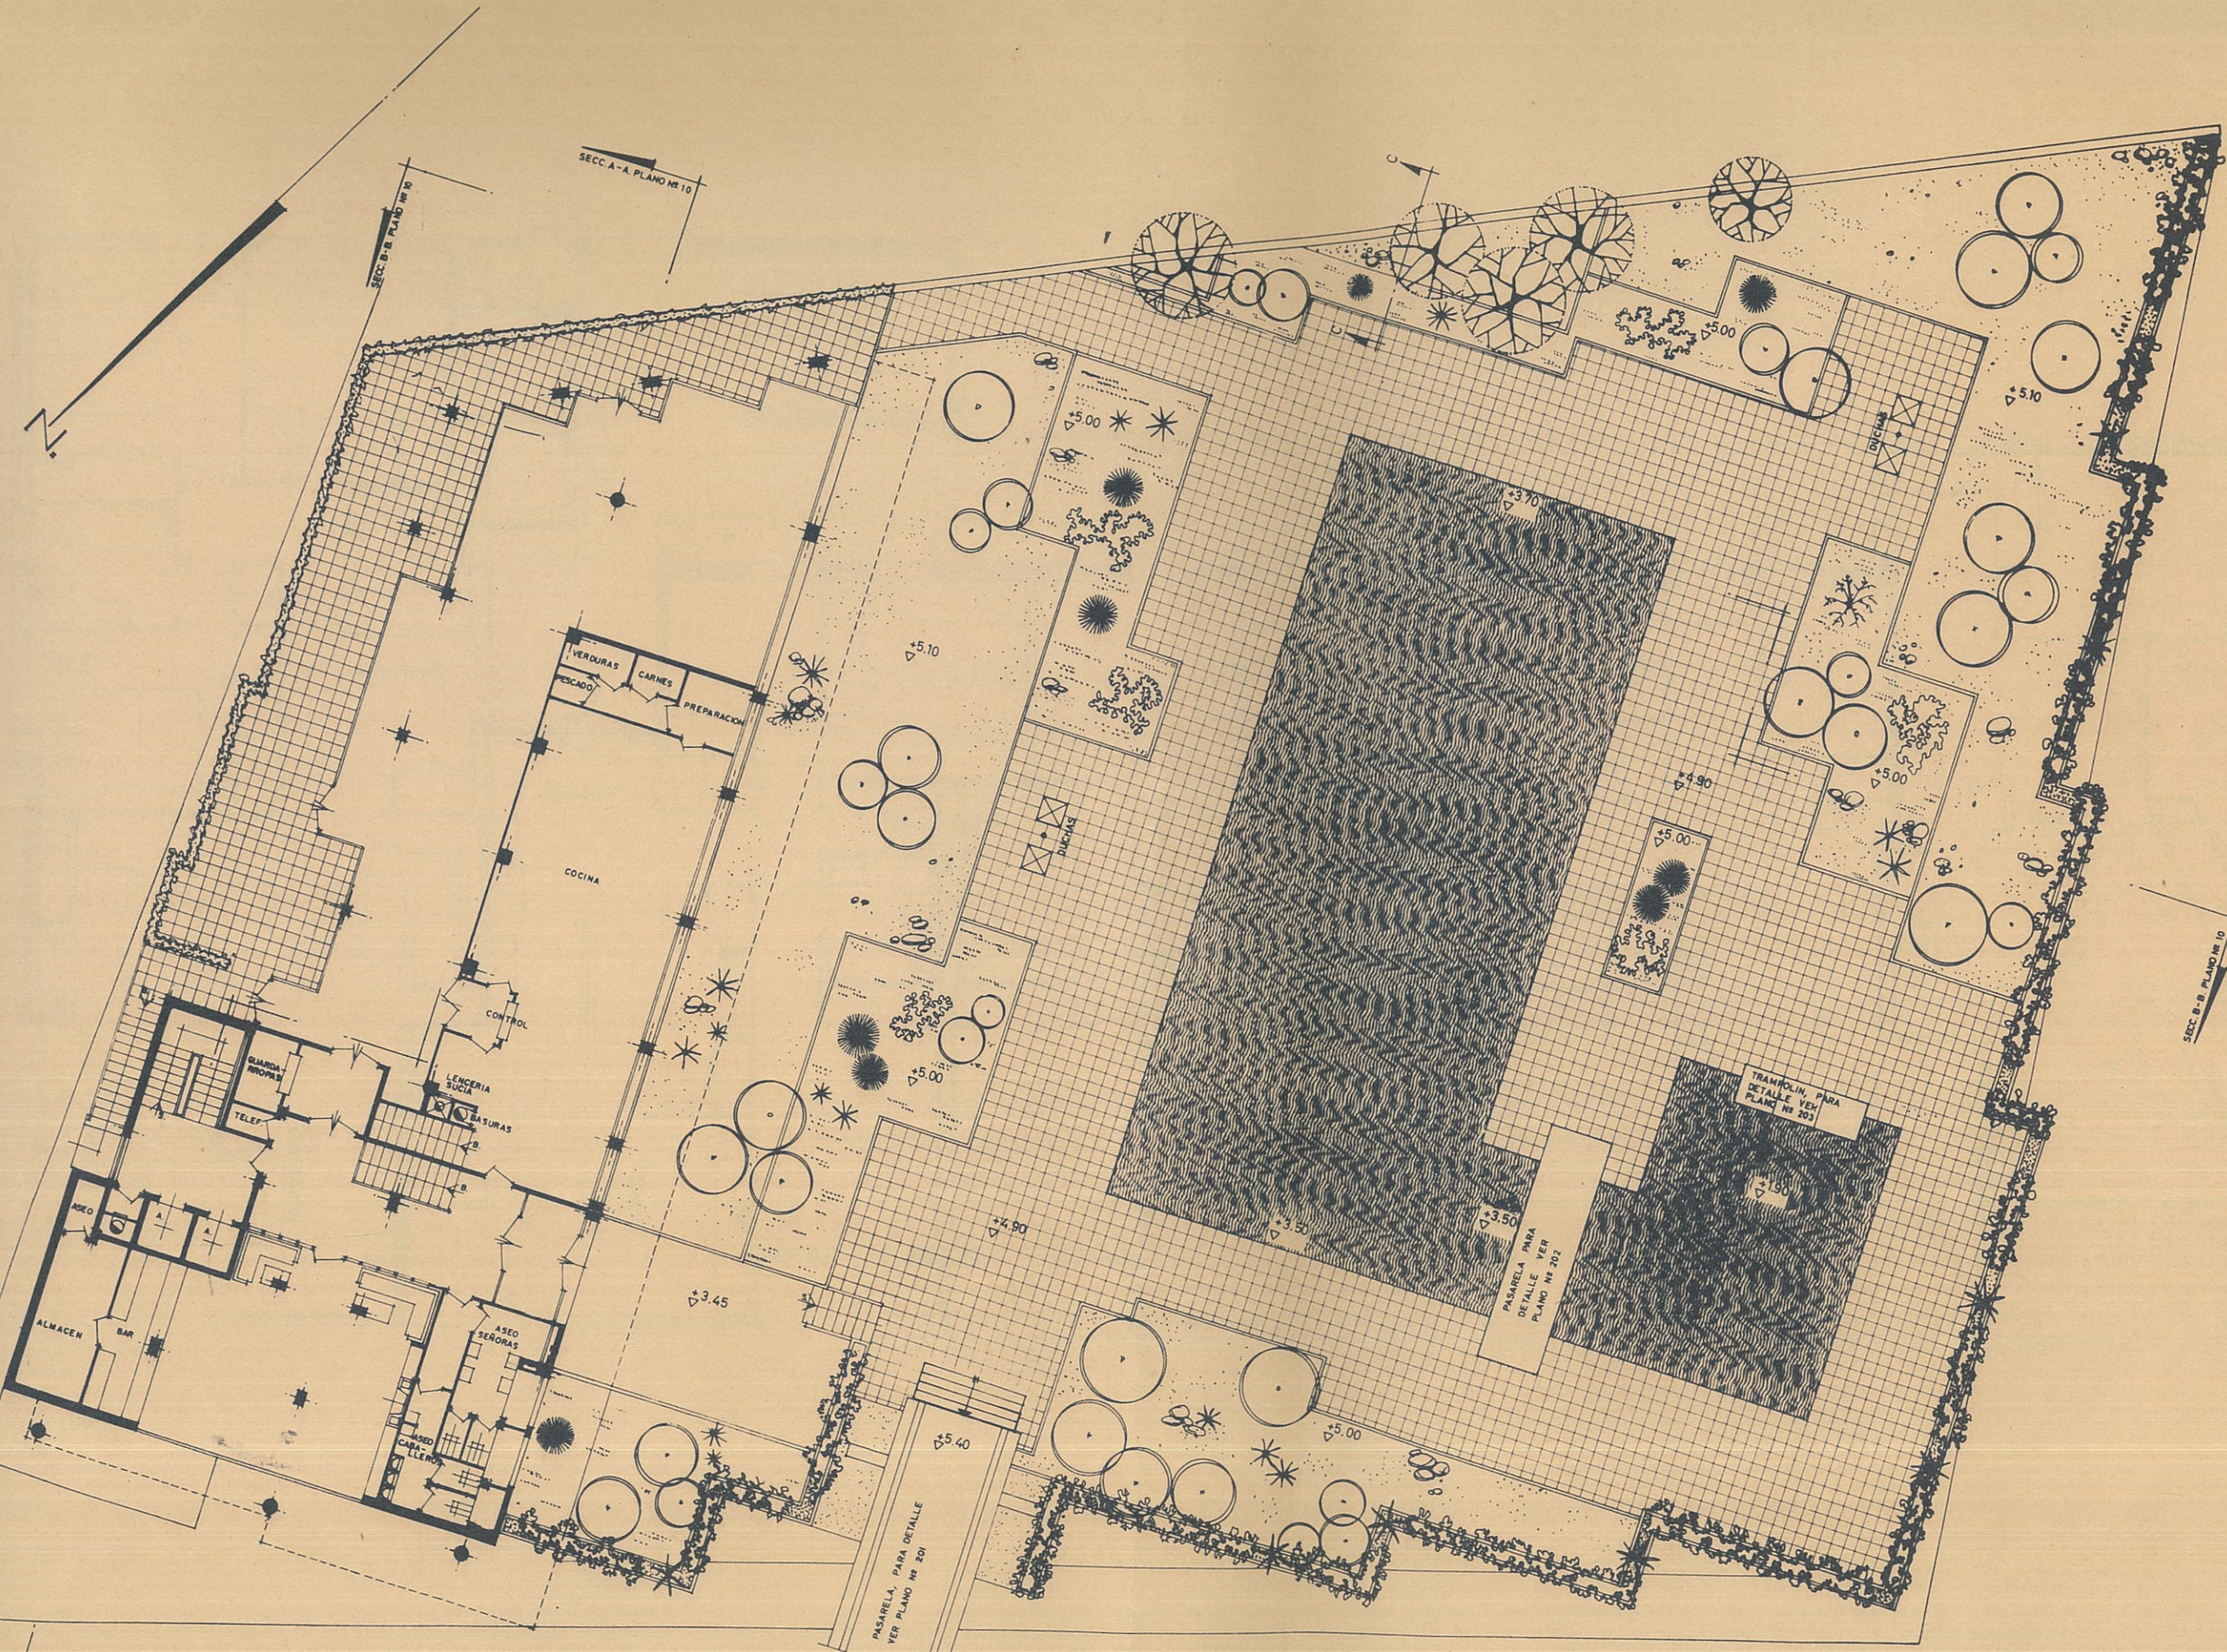

| | | | |
|-----------------------|-------------|--|------------------------|
| ARQTO: ANTONIO LAMELA | | C/ O DONNELL 39 - T. 275-39-06. MADRID - B. | |
| PROYECTO. 3.910 | | CONJUNTO DE APARTAMENTOS "LA NOGALERA" 2ª FASE. - PÁCELA B | |
| PL. N.º | serie nº | serie por nº | PLANTA PRIMERA, + 4.90 |
| 6 | completa nº | completada nº | |
| FECHA | ESCALA | dibujó | estilo |
| XII / 64 | 1:200 | G.F. | S.D. |
| LA PROPIEDAD | | EL ARQUITECTO | |

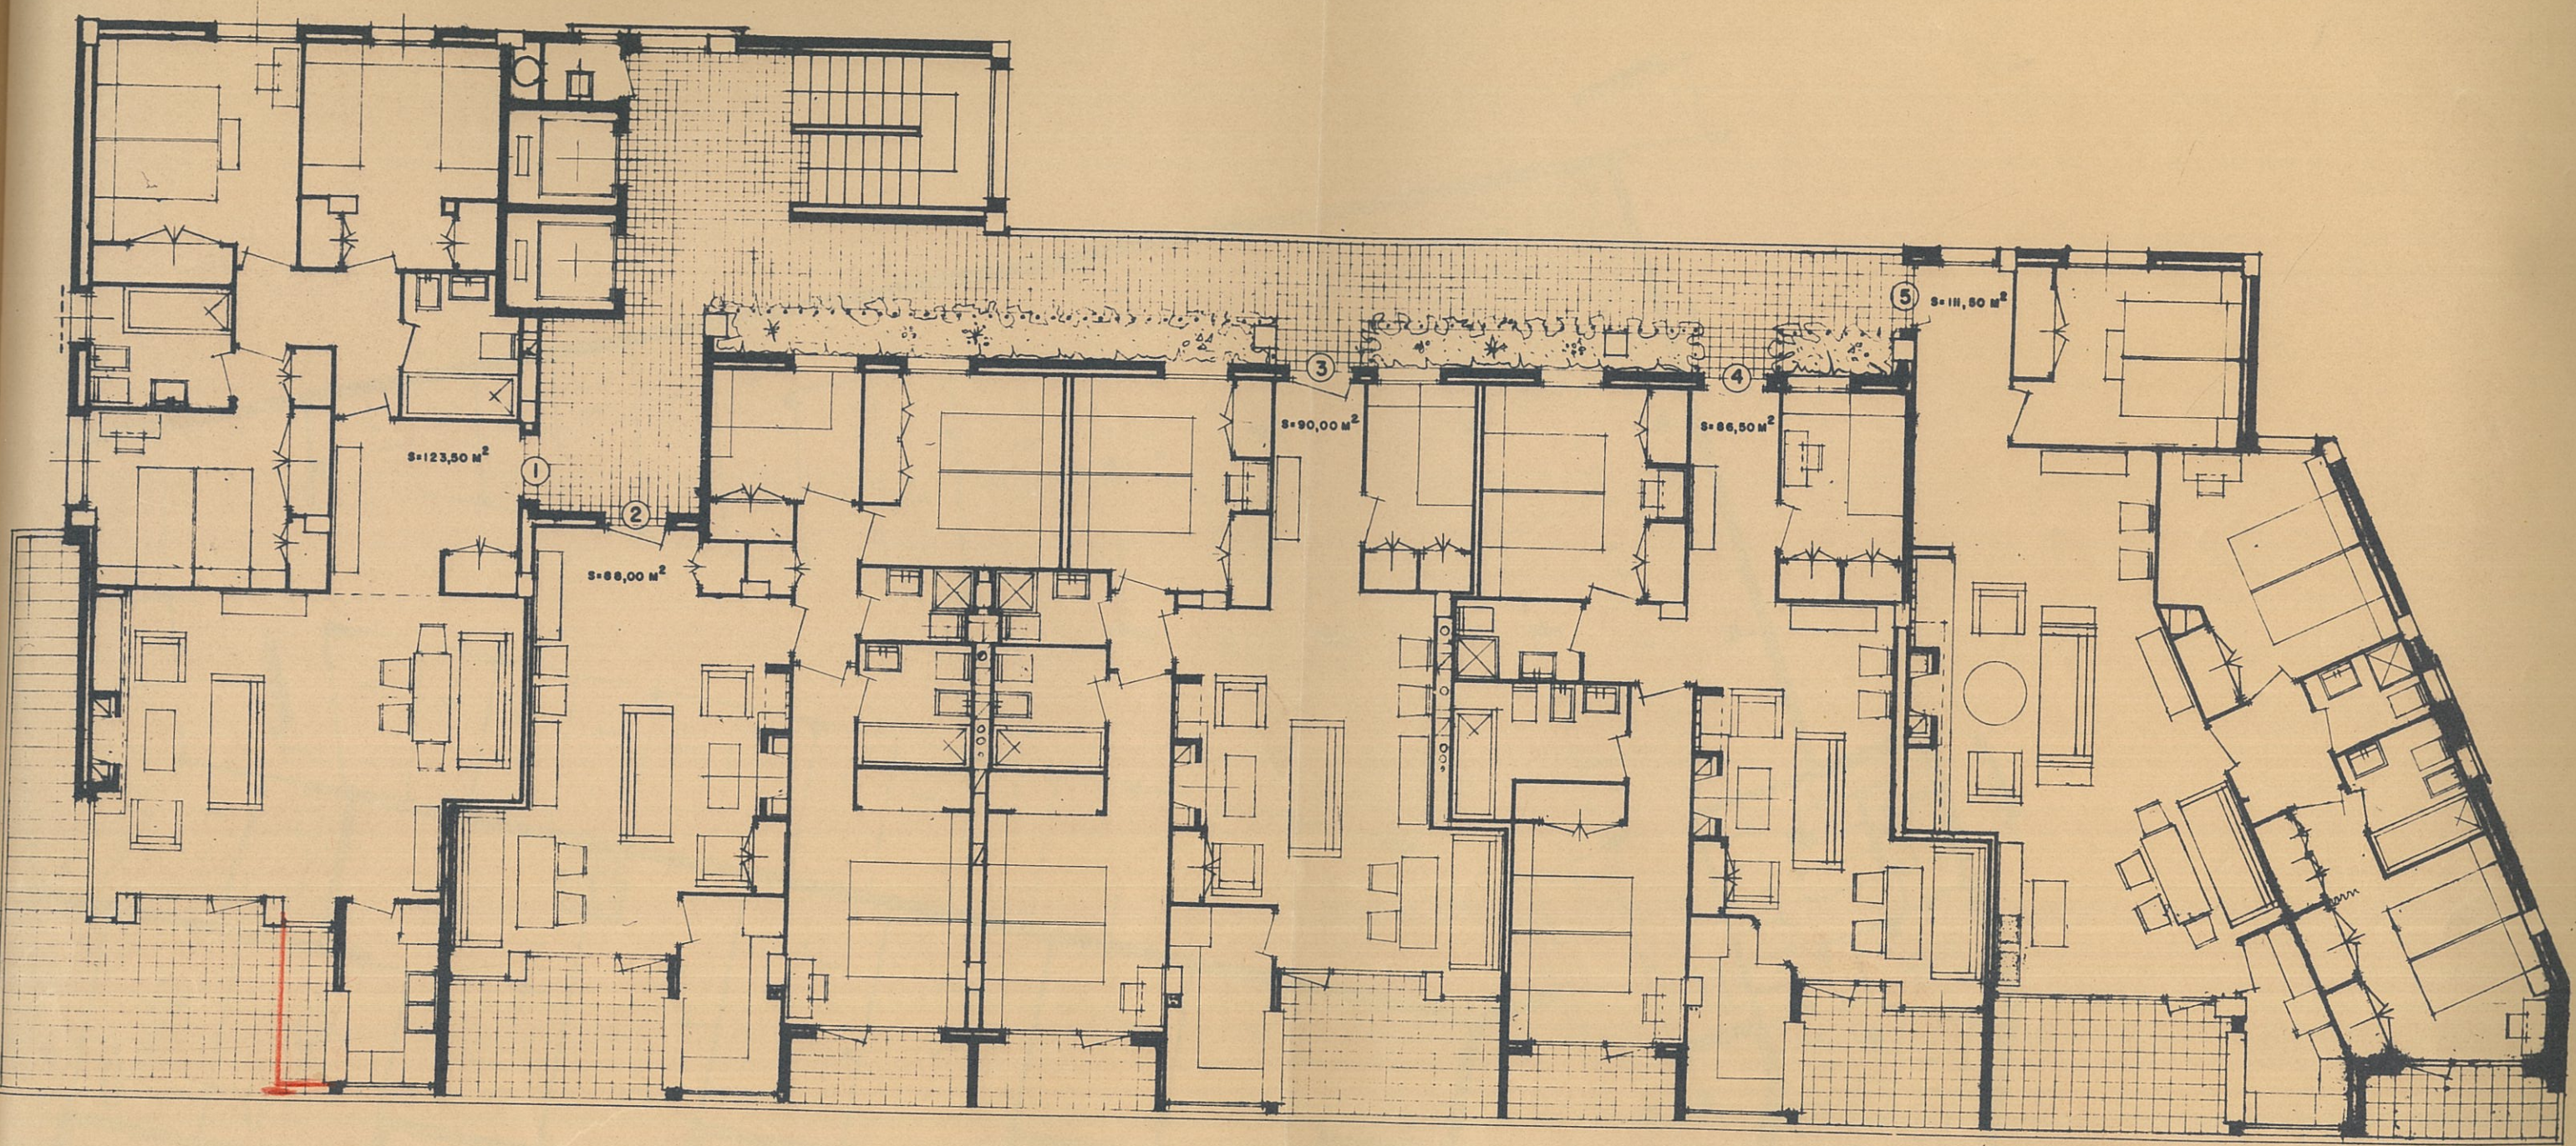


INMOBILIARIA LA NOGALEDA S.A.
PLANTA GENERAL DE PISOS- PARCELA 'B'
ESCALA 1:100- ABRIL 1968




| | | | |
|------------------------|----------|--|-----------------|
| ARQTO: ANTONO L. PÉREZ | | C. O. DONWELL 33 - T. 275-39-06 MADRID - 9. | |
| PROYECTO 3.930 | | CONJUNTO DE APARTAMENTOS "LA NOGALERA" PARCELA D. | |
| PL. N.º | 4 | PLANTA DE SOTANO COTA -1.25 | |
| FECHA | XII / 64 | ESCALA | 1:200 A.F. L.M. |



| | | | |
|------------------------|----------|--|-----------------|
| ARQTO: ANTONO L. PÉREZ | | C. O. DONWELL 33 - T. 275-39-06 MADRID - 9. | |
| PROYECTO 3.930 | | CONJUNTO DE APARTAMENTOS "LA NOGALERA" PARCELA D. | |
| PL. N.º | 4 | PLANTA DE SOTANO COTA -1.25 | |
| FECHA | XII / 64 | ESCALA | 1:200 A.F. L.M. |

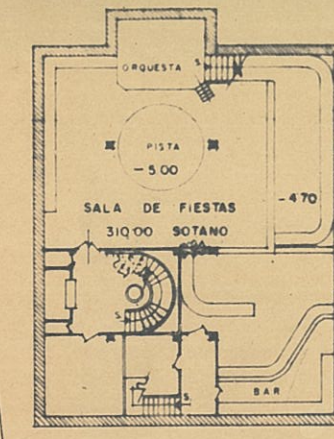

SOTANO BLOQUE - 6

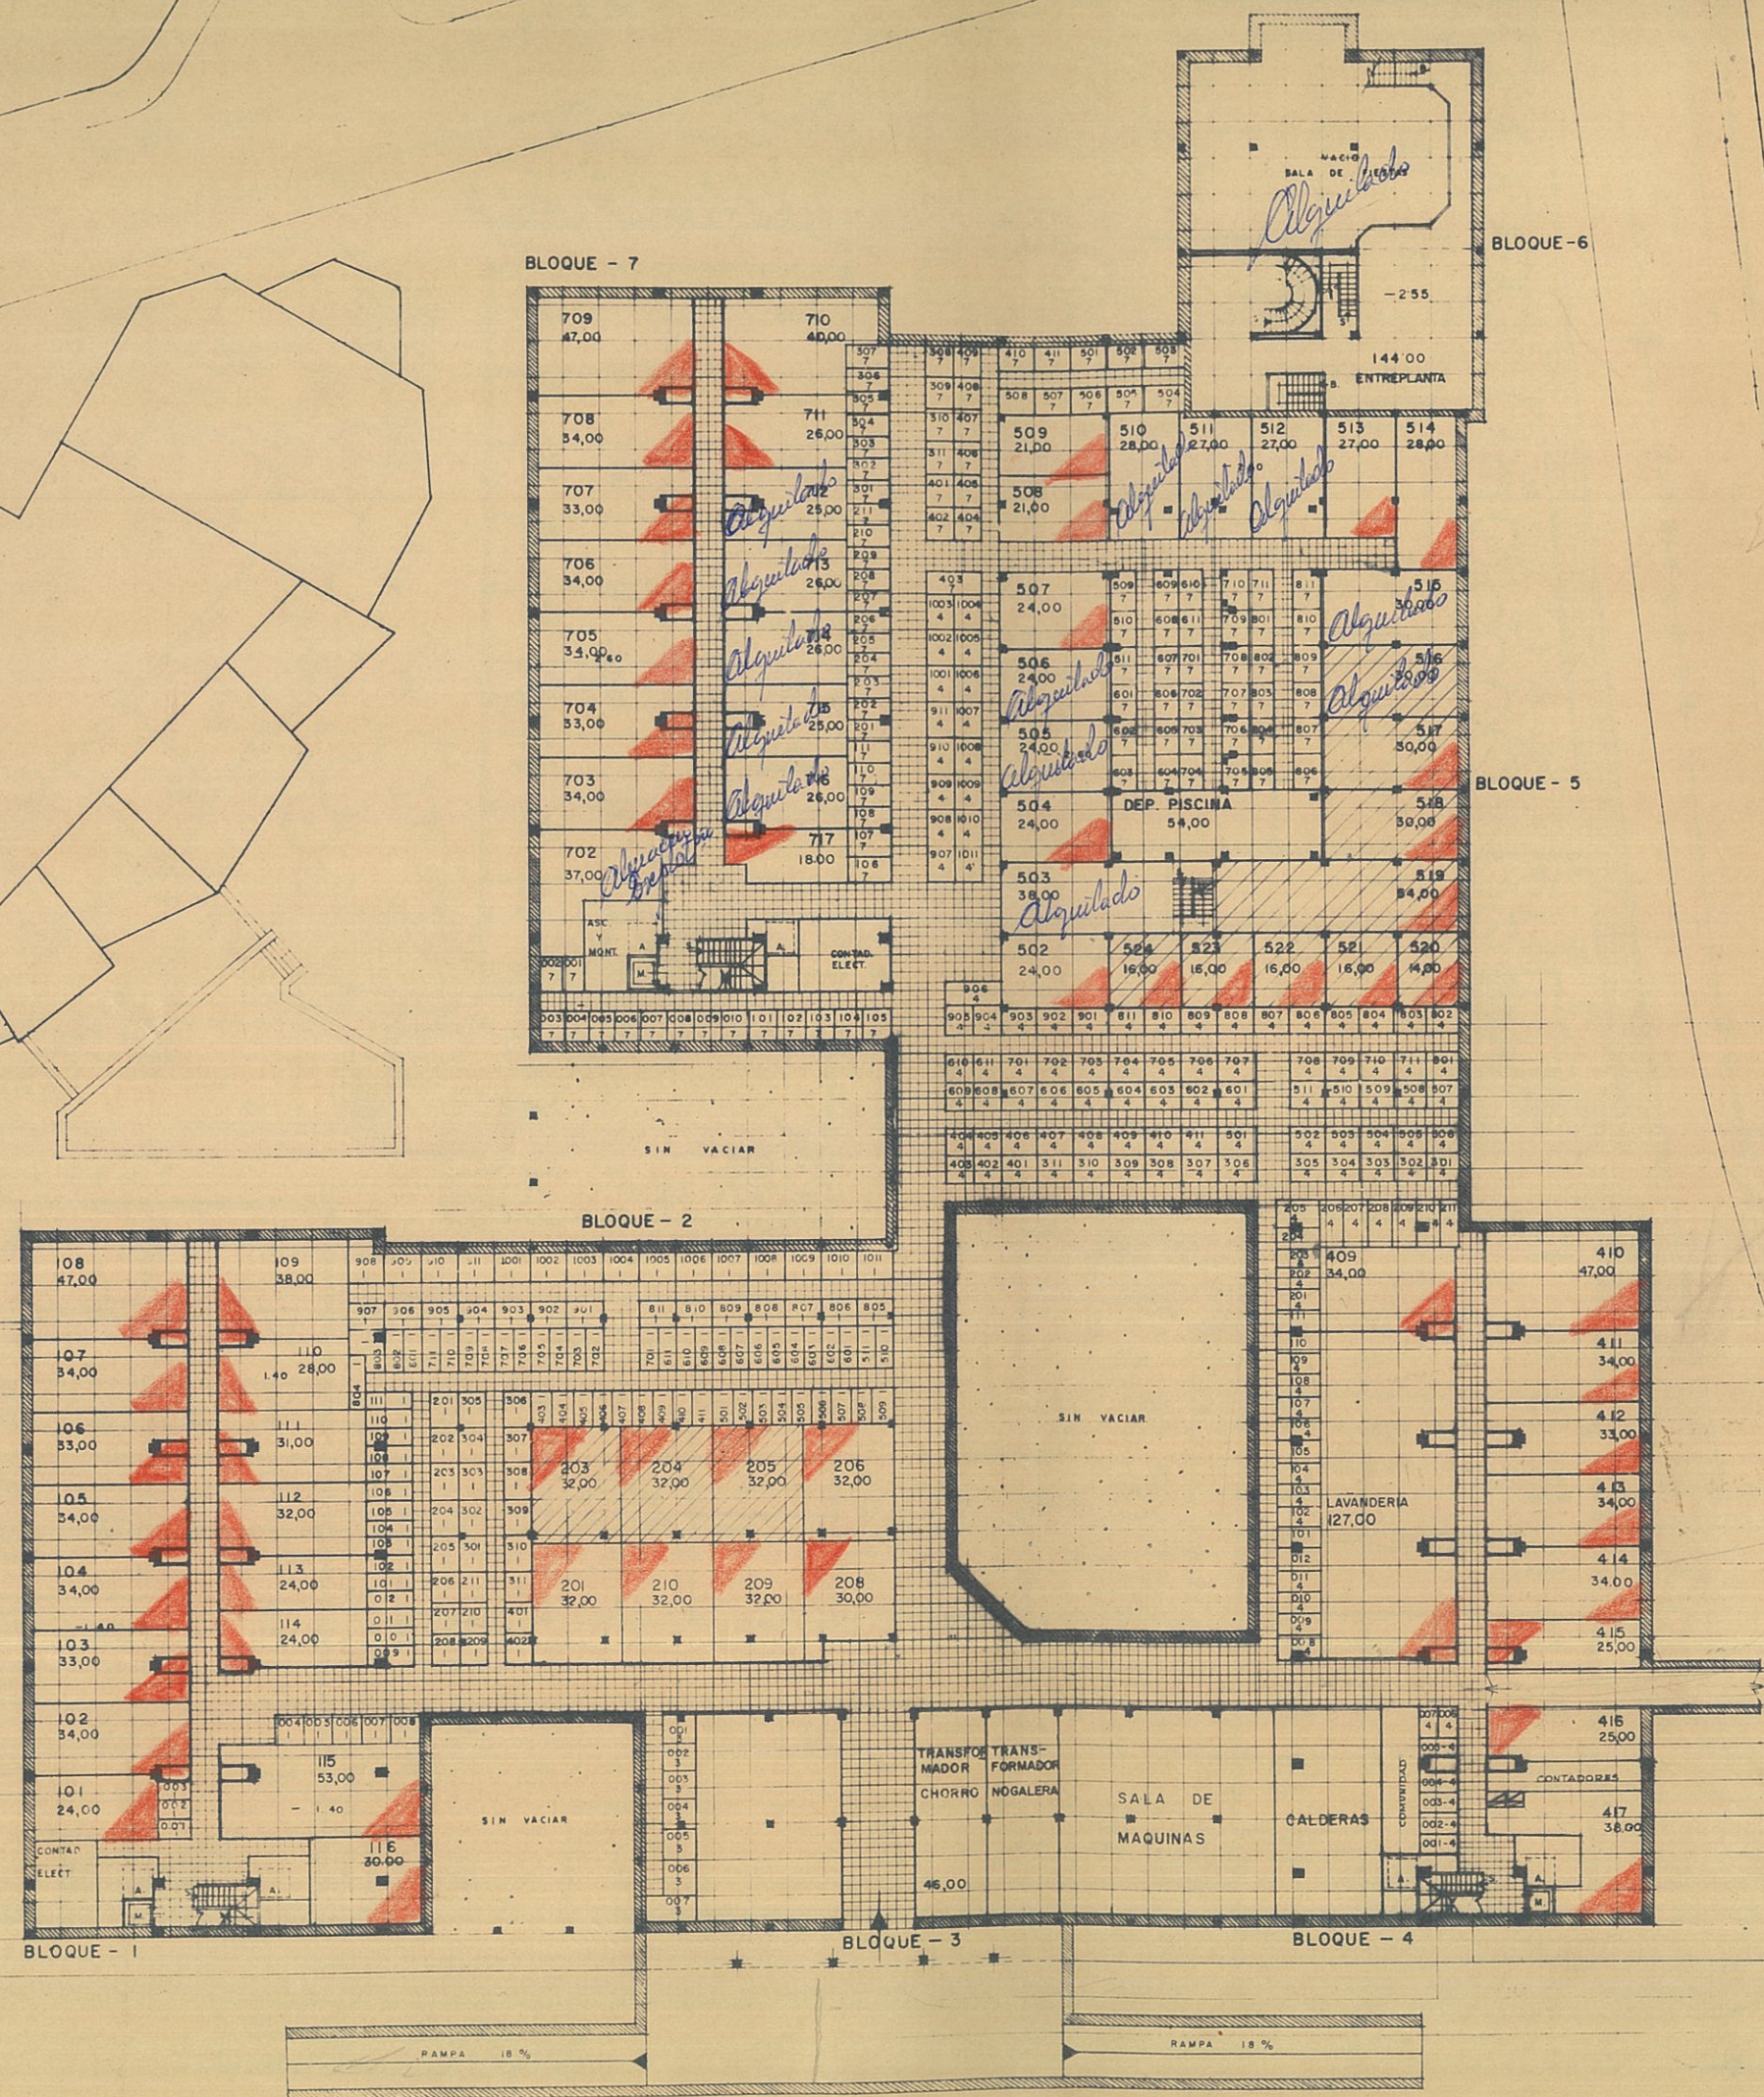

PLANTA SOTANOS
 ESCALA 1:400
 LA NOGALERA

AVD 193 CAYANABARA