




sección por patio.

planta baja

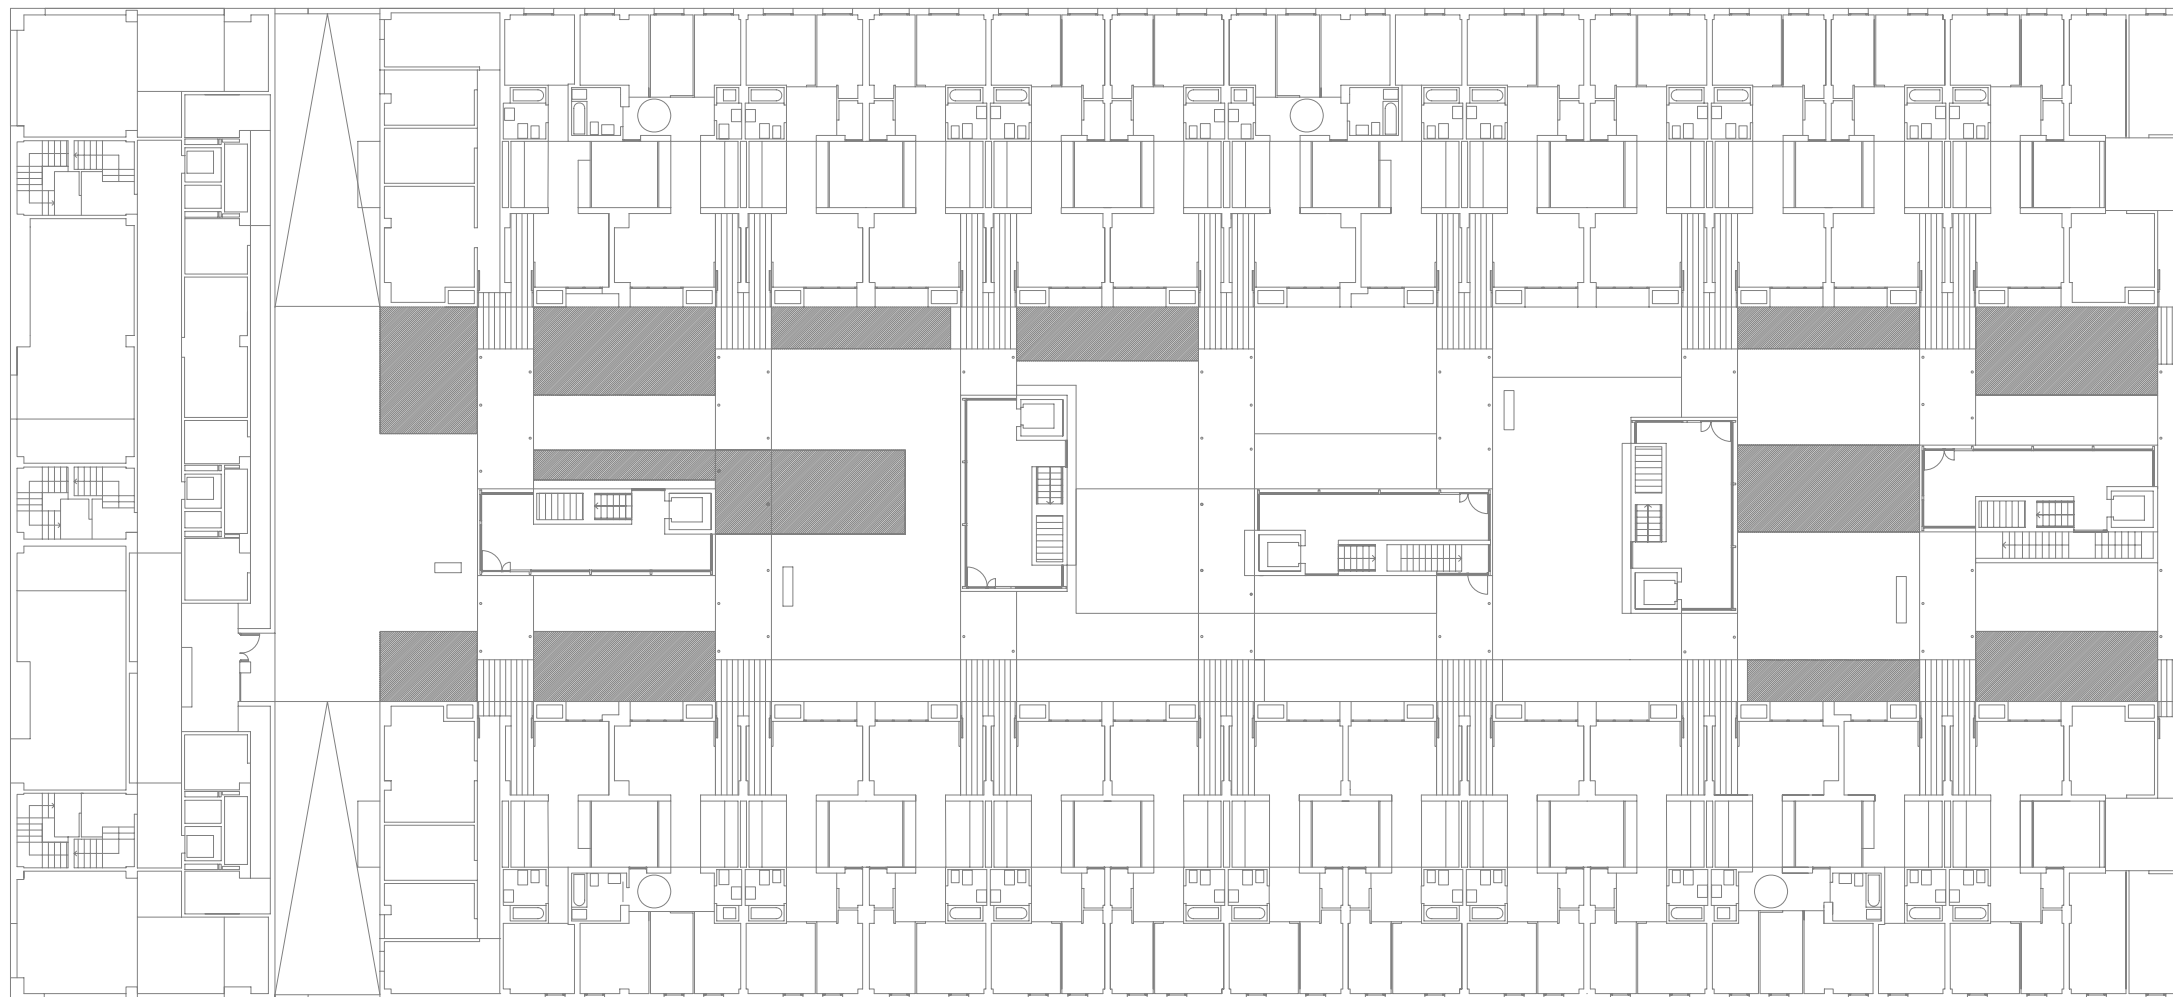

planta baja.

0 10 20 30 40 50 60m