


PLANTA SÓTANO nivel -4,08m

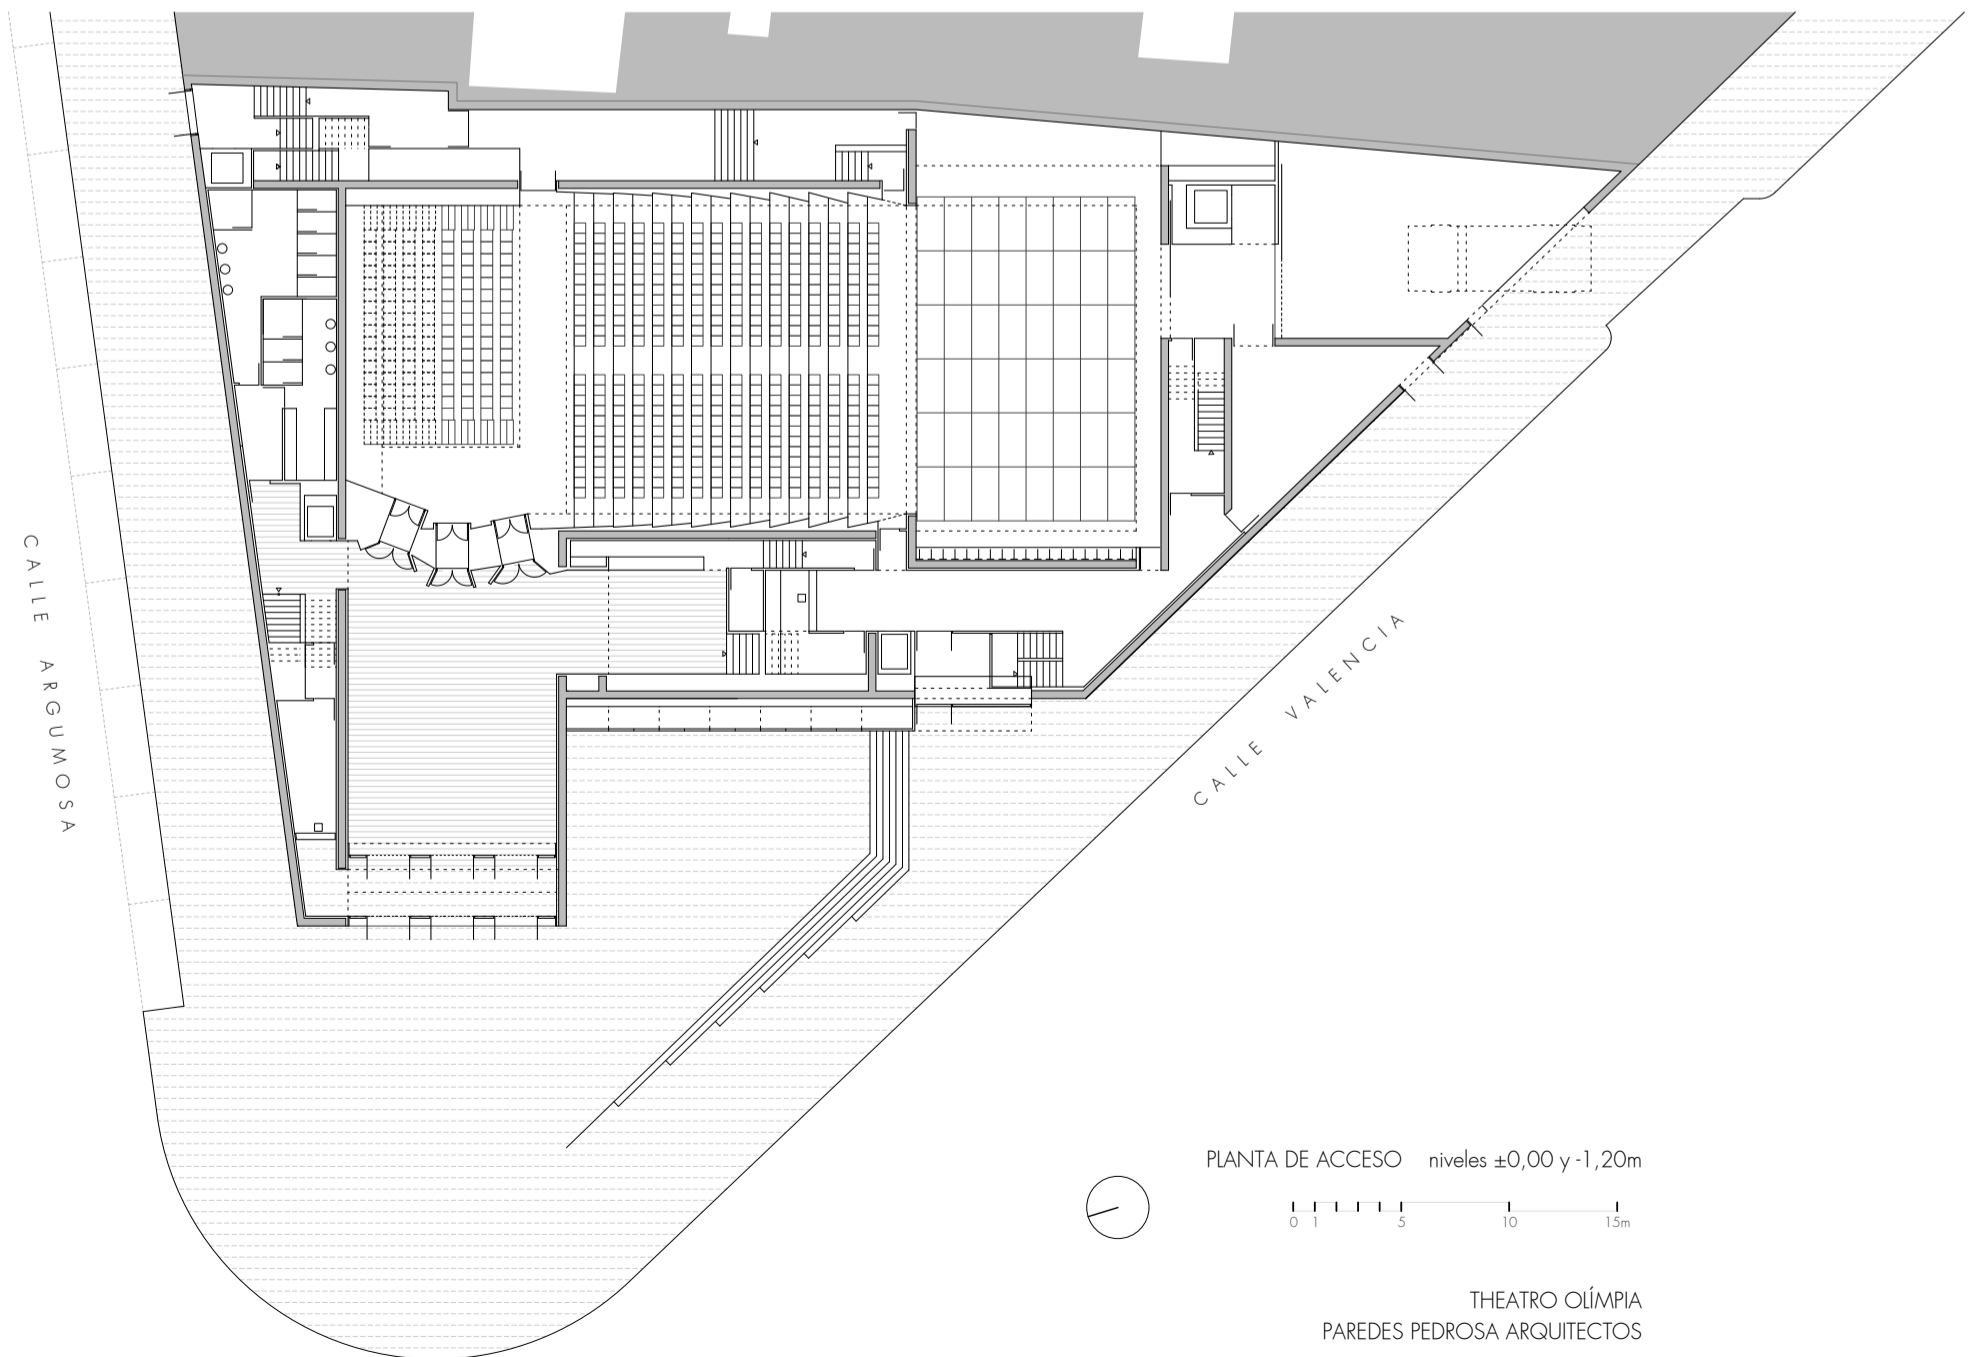

PLANTA DE ACCESO niveles $\pm 0,00$ y $-1,20$ m

0 1 5 10 15m

THEATRO OLÍMPIA
PAREDES PEDROSA ARQUITECTOS