


SECCIÓN TRANSVERSAL POR SALAS



SECCIÓN TRANSVERSAL POR VESTÍBULO

TEATRO OLIMPIA
PAREDES PEDROSA ARQUITECTOS

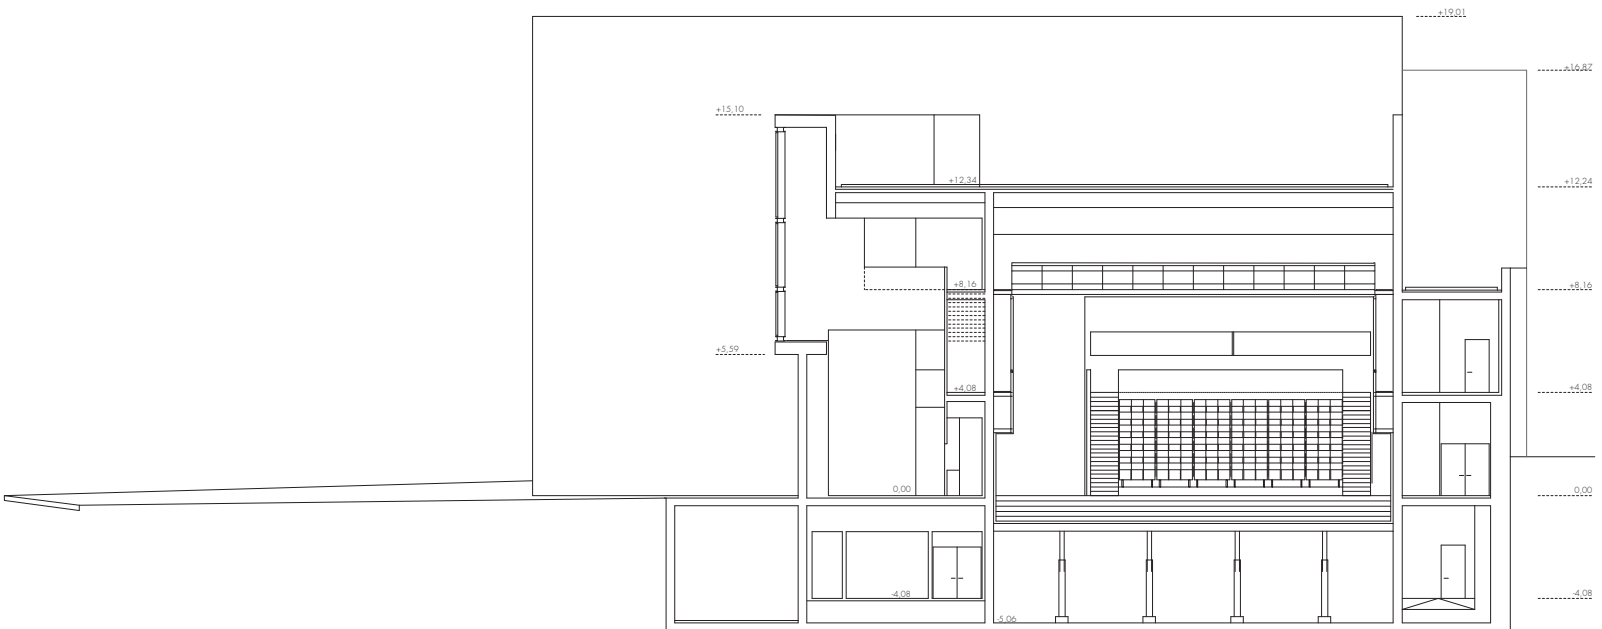