

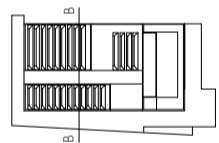
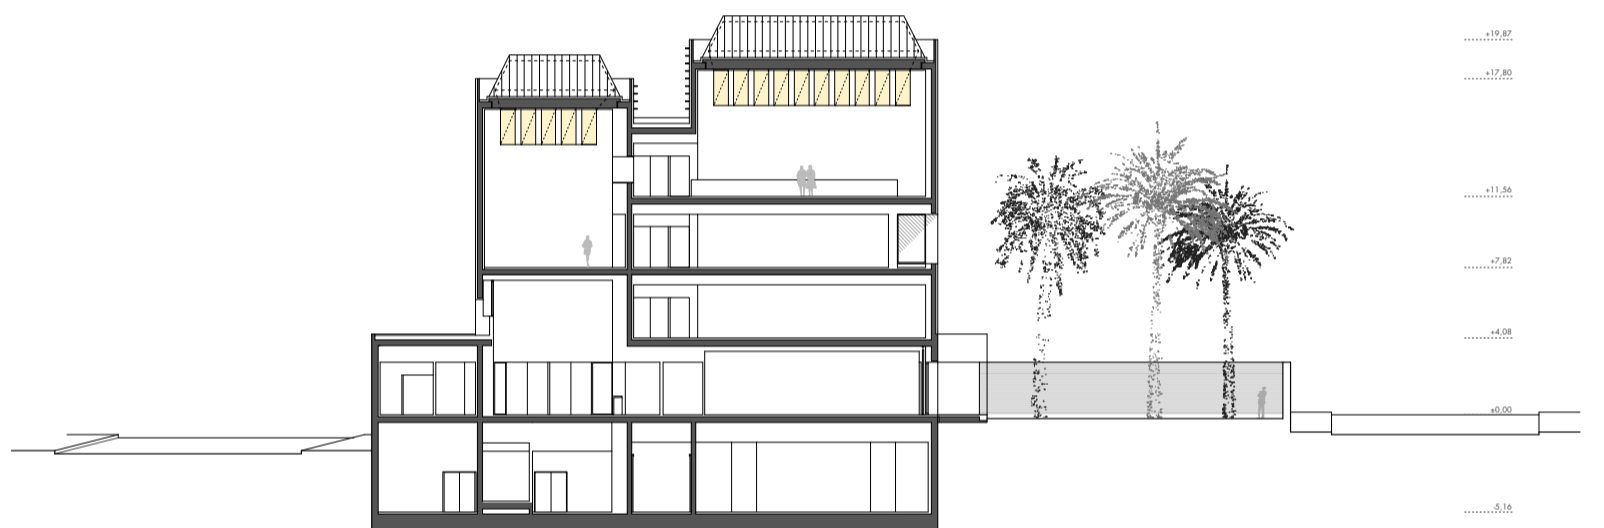


SECCIÓN A-A. LONGITUDINAL
A-A SECTION. LONGITUDINAL

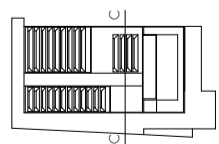

SECCIÓN B-B. SALAS DE EXPOSICIÓN
B-B SECTION. EXHIBITION ROOMS

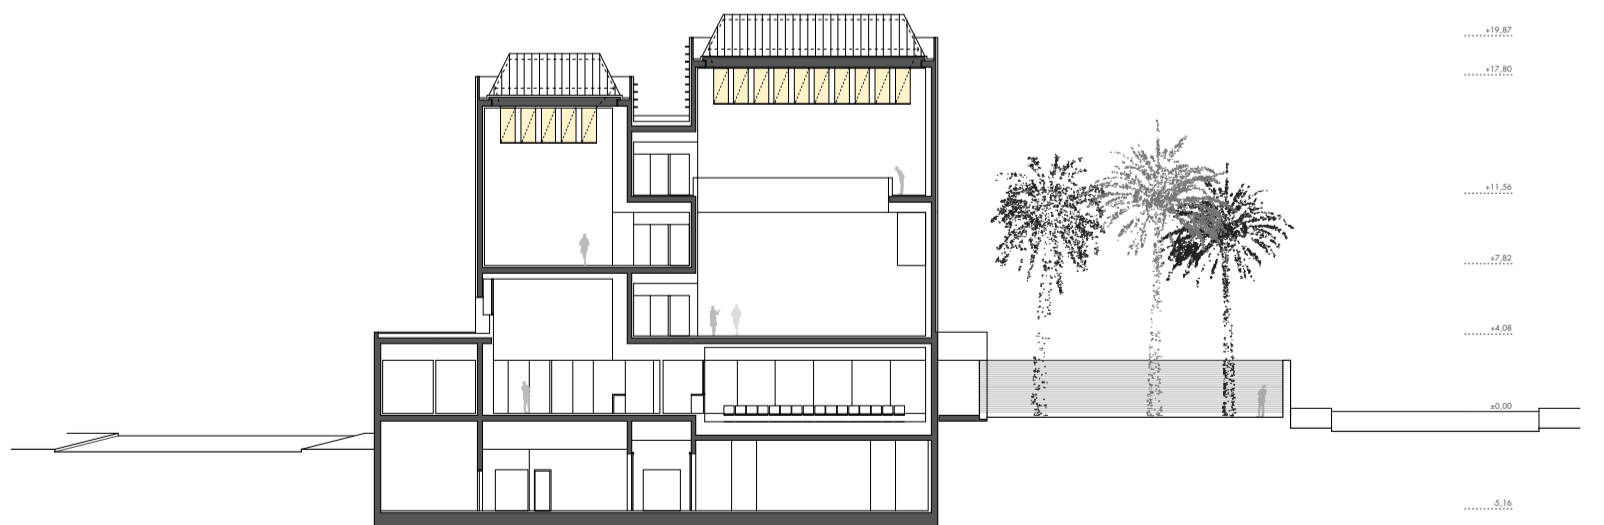

SECCIÓN C-C. SALAS DE EXPOSICIÓN
C-C SECTION. EXHIBITION ROOMS



MUSEO DE ALMERÍA
MUSEUM IN ALMERÍA

PAREDES PEDROSA ARQUITECTOS