

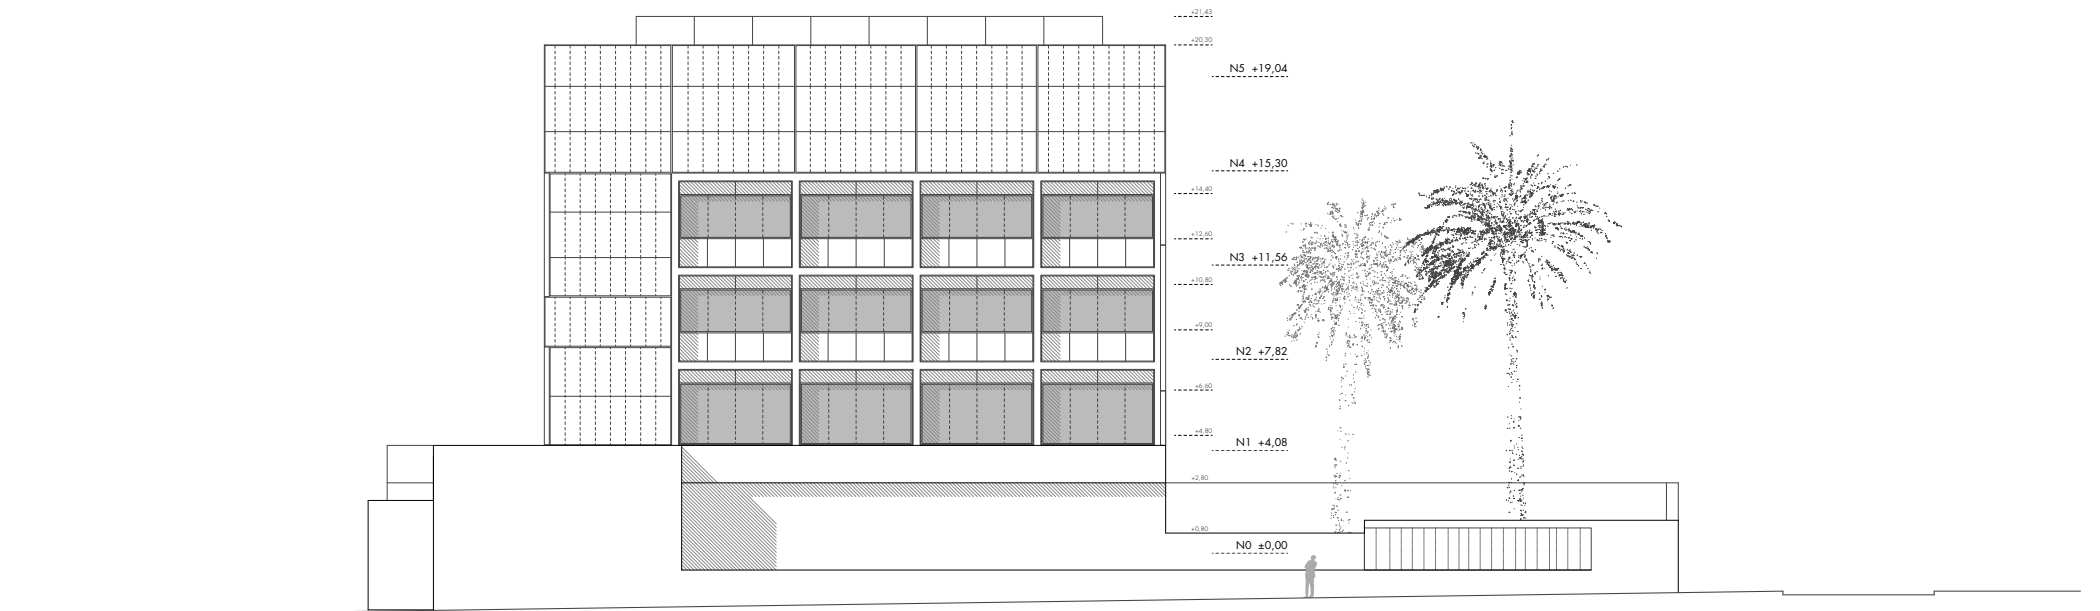
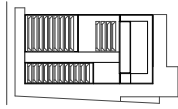



ALZADO NORTE. ACCESO AL MUSEO
NORTH ELEVATION. MUSEUM ENTRANCE

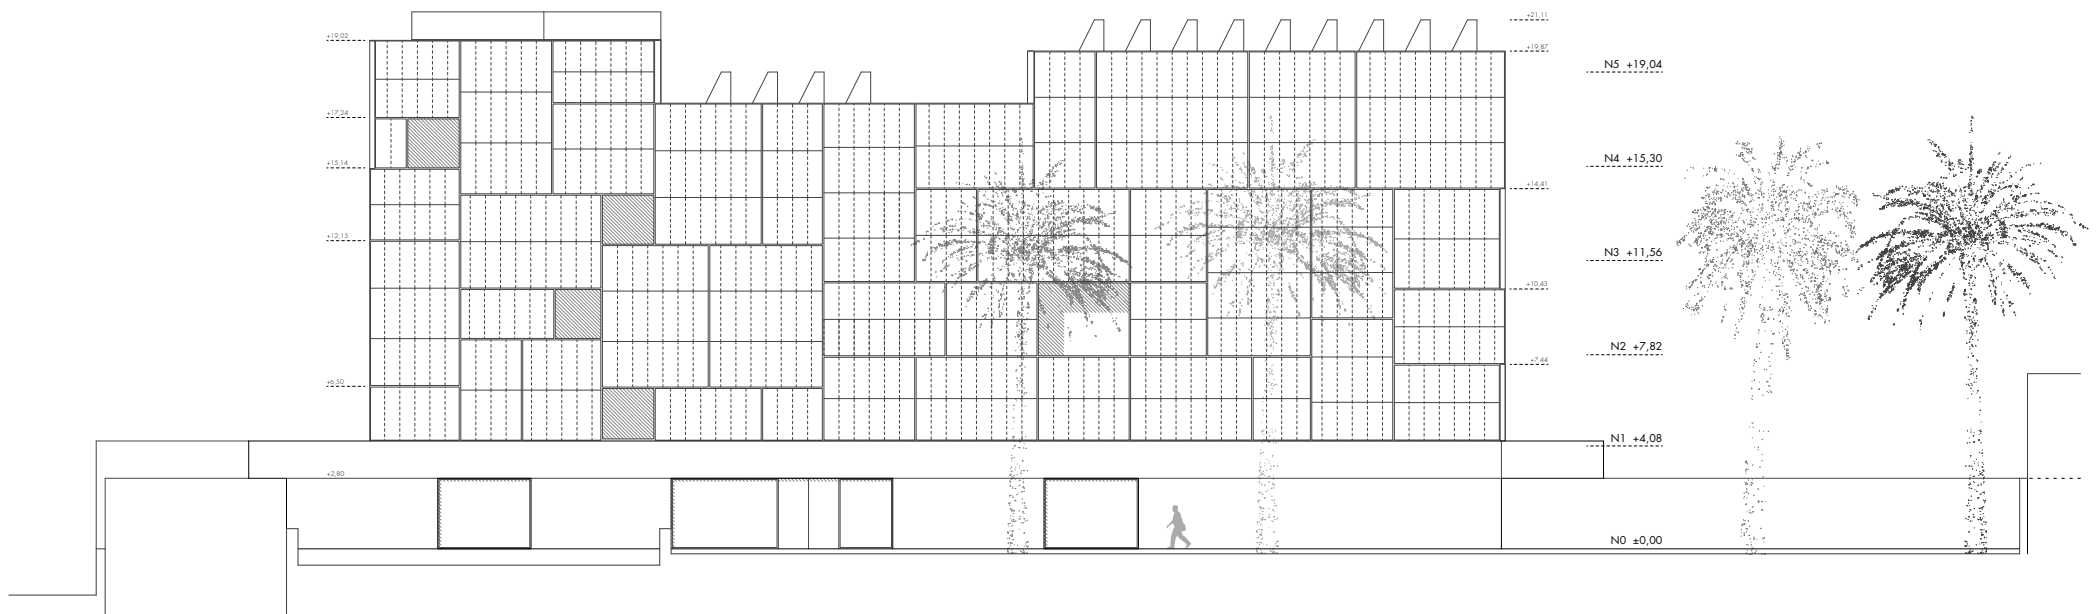

ALZADO SUR. CARRETERA DE RONDA
SOUTH ELEVATION.

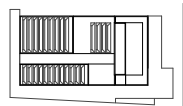

ALZADO ESTE. JARDÍN DEL MUSEO
EAST ELEVATION. MUSEUM GARDEN

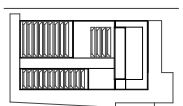

0 5 10 15 20



MUSEO DE ALMERÍA
MUSEUM IN ALMERÍA

PAREDES PEDROSA ARQUITECTOS