




PLANTA. CORTE 1

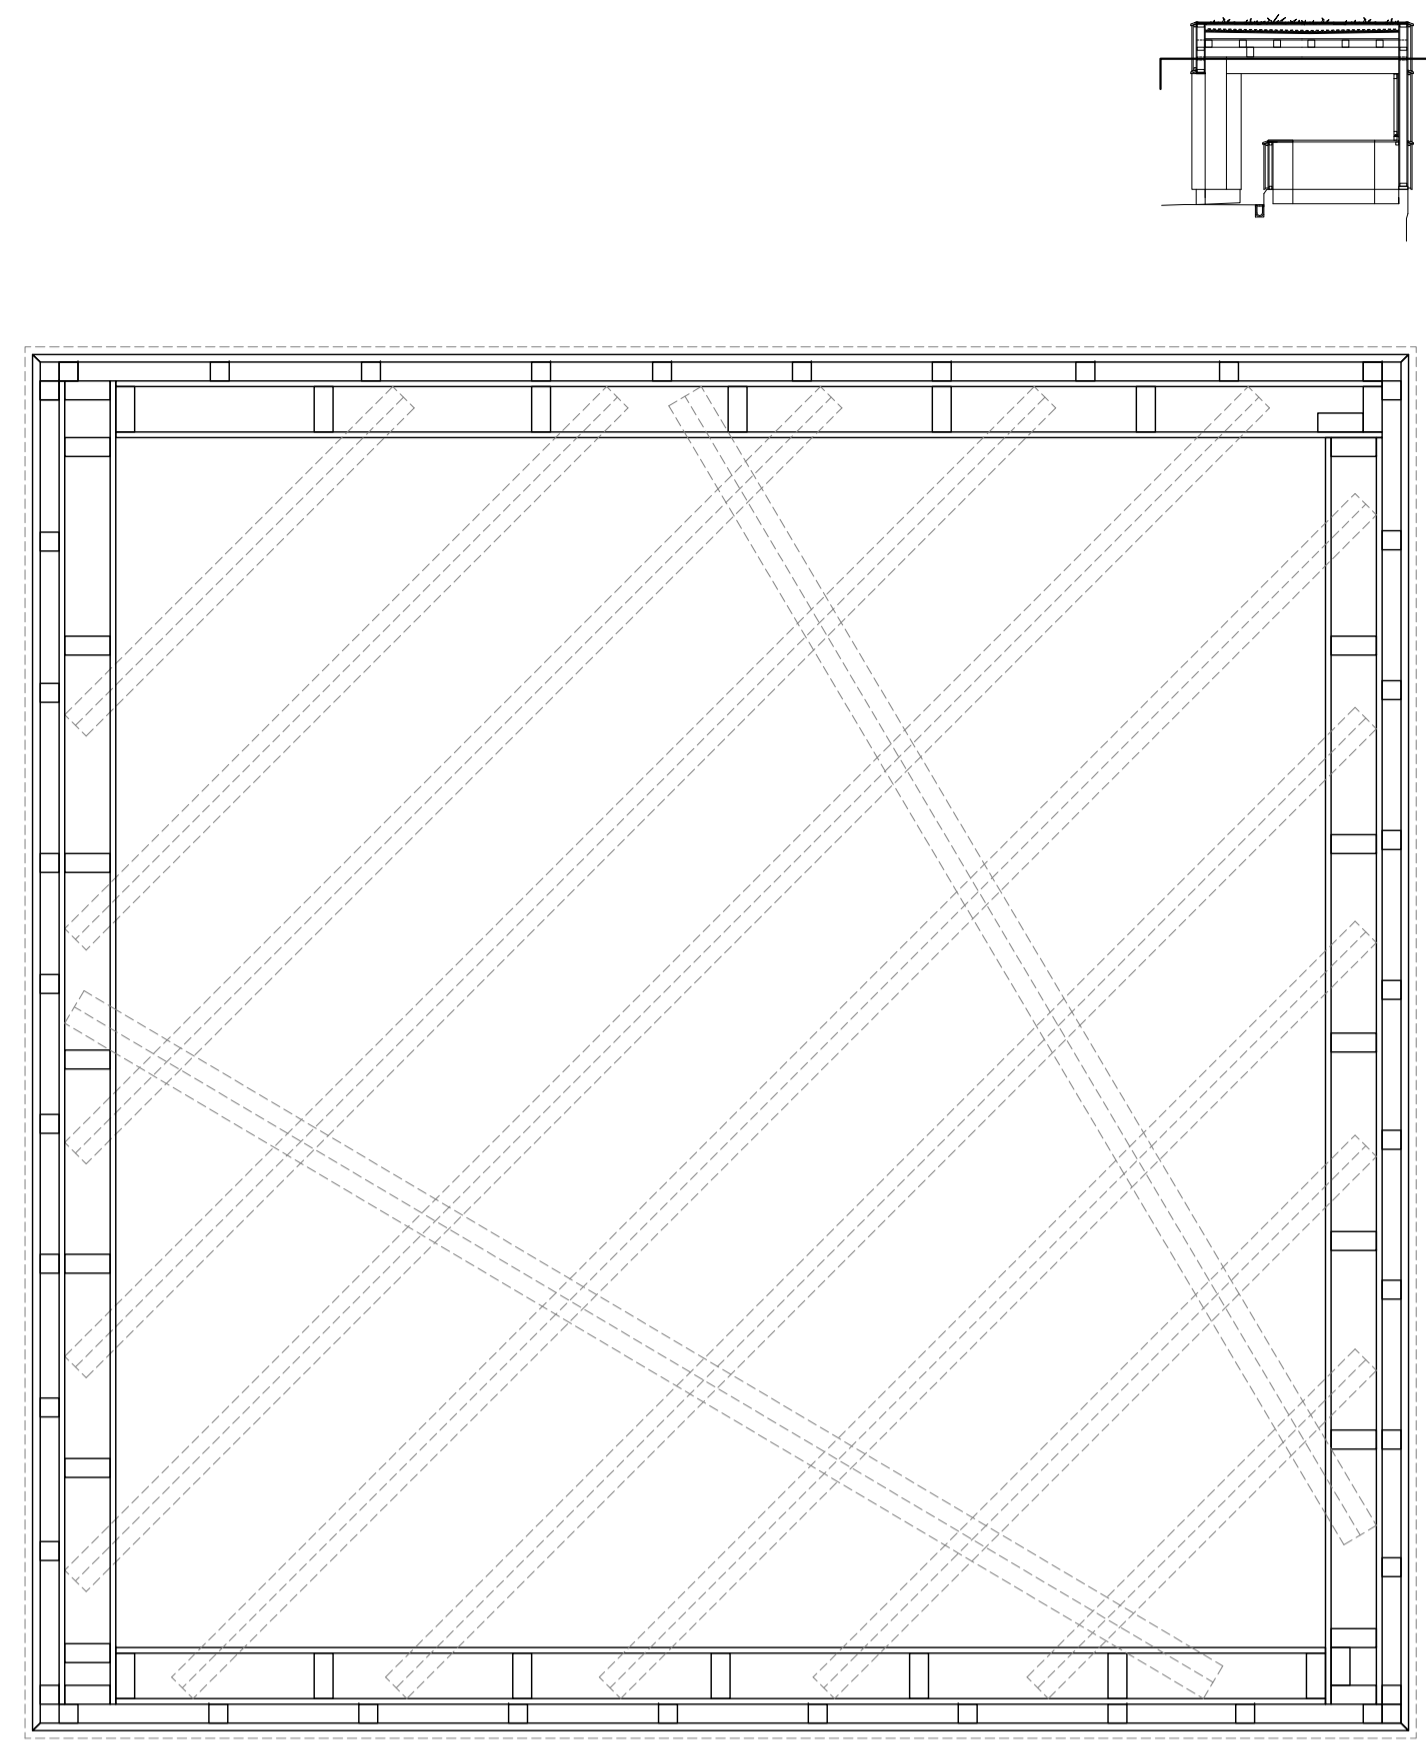


ESTRUCTURA VERTICAL

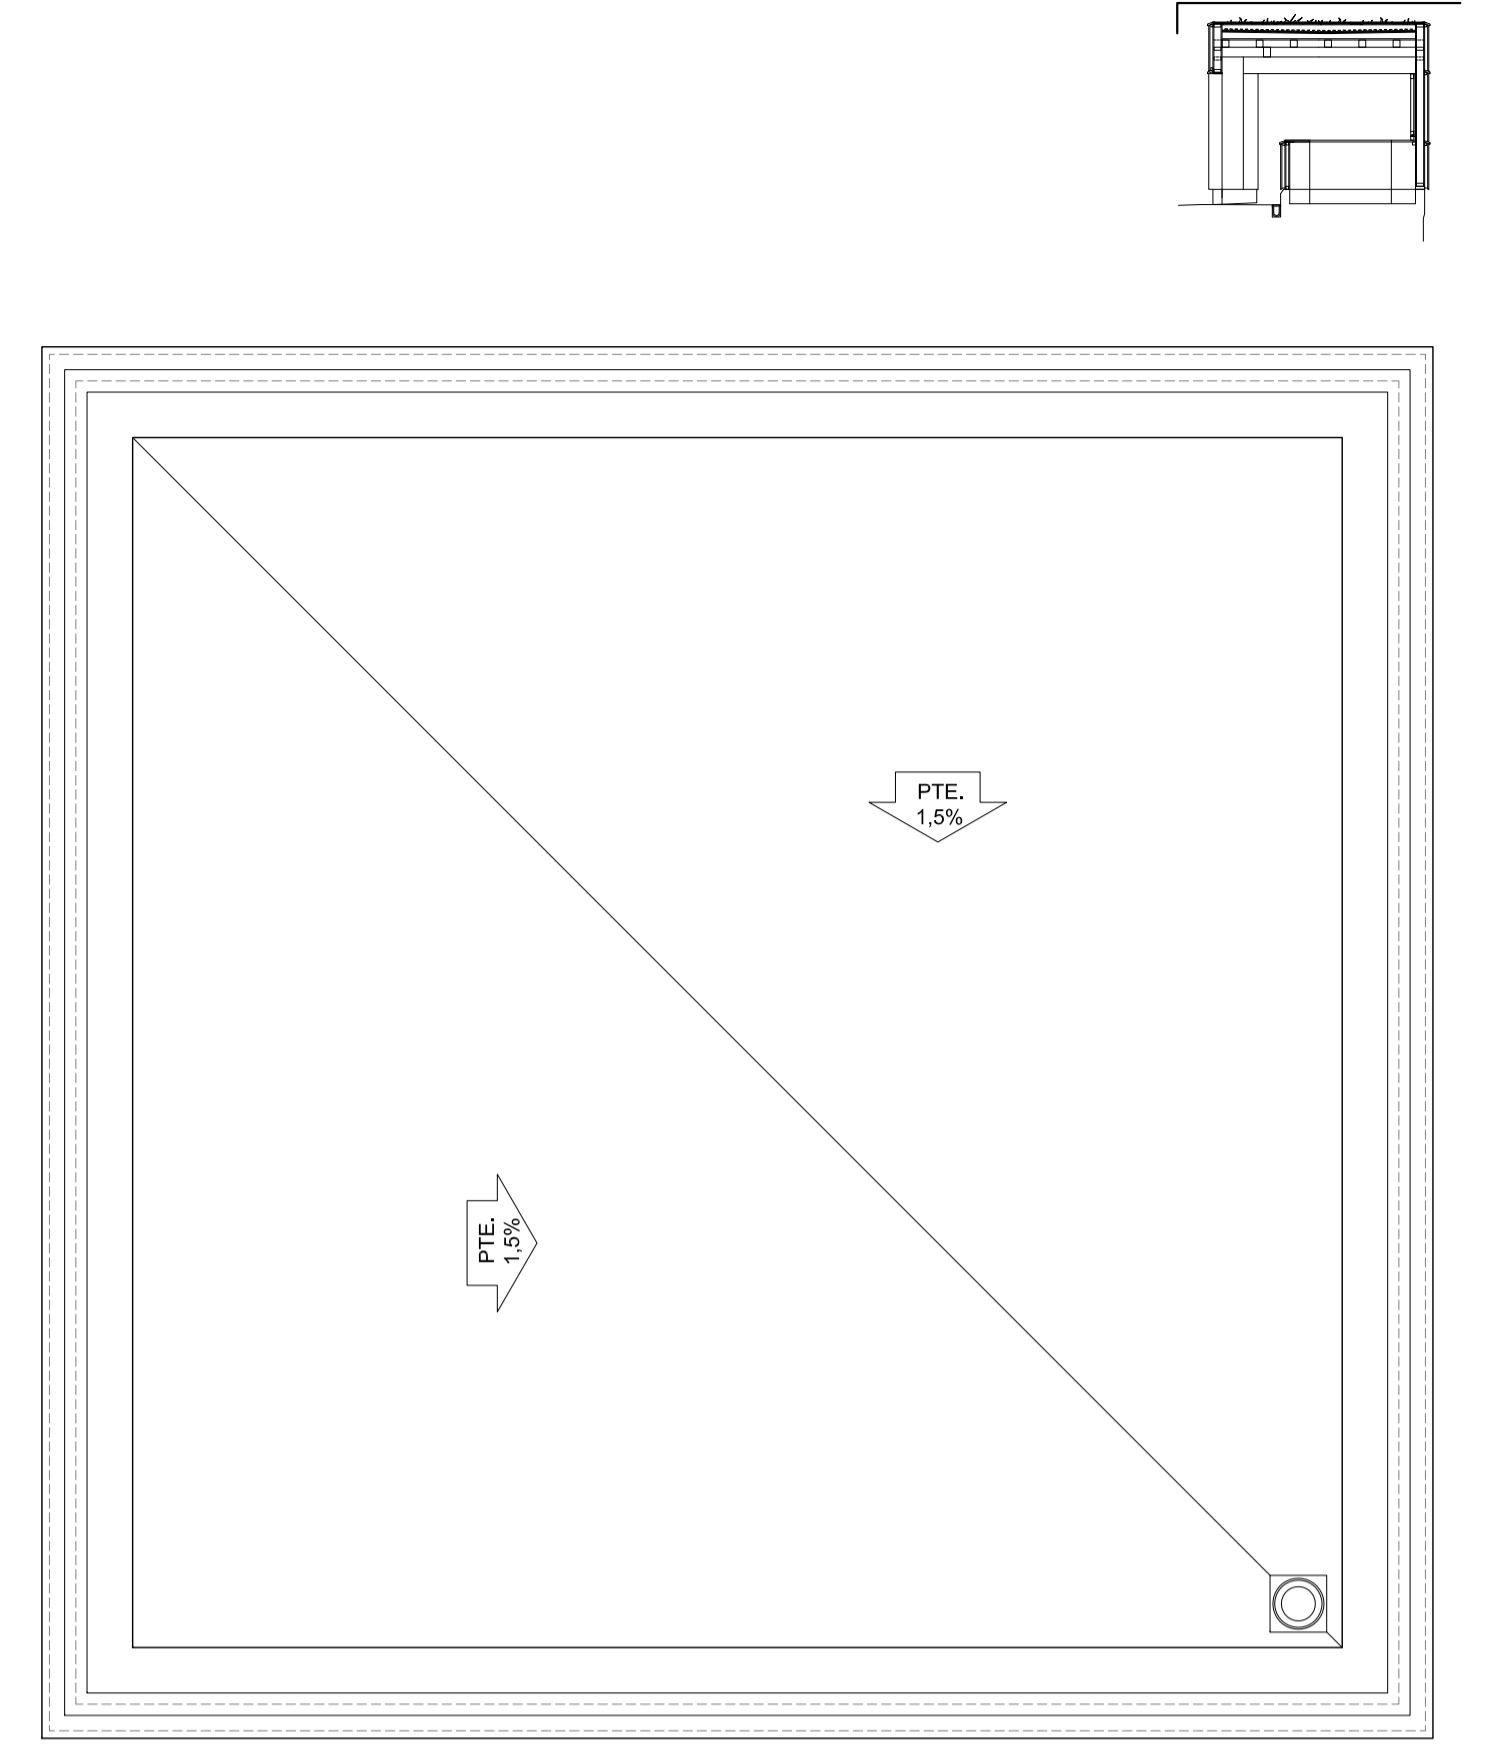


PLANTA DE CUBIERTA

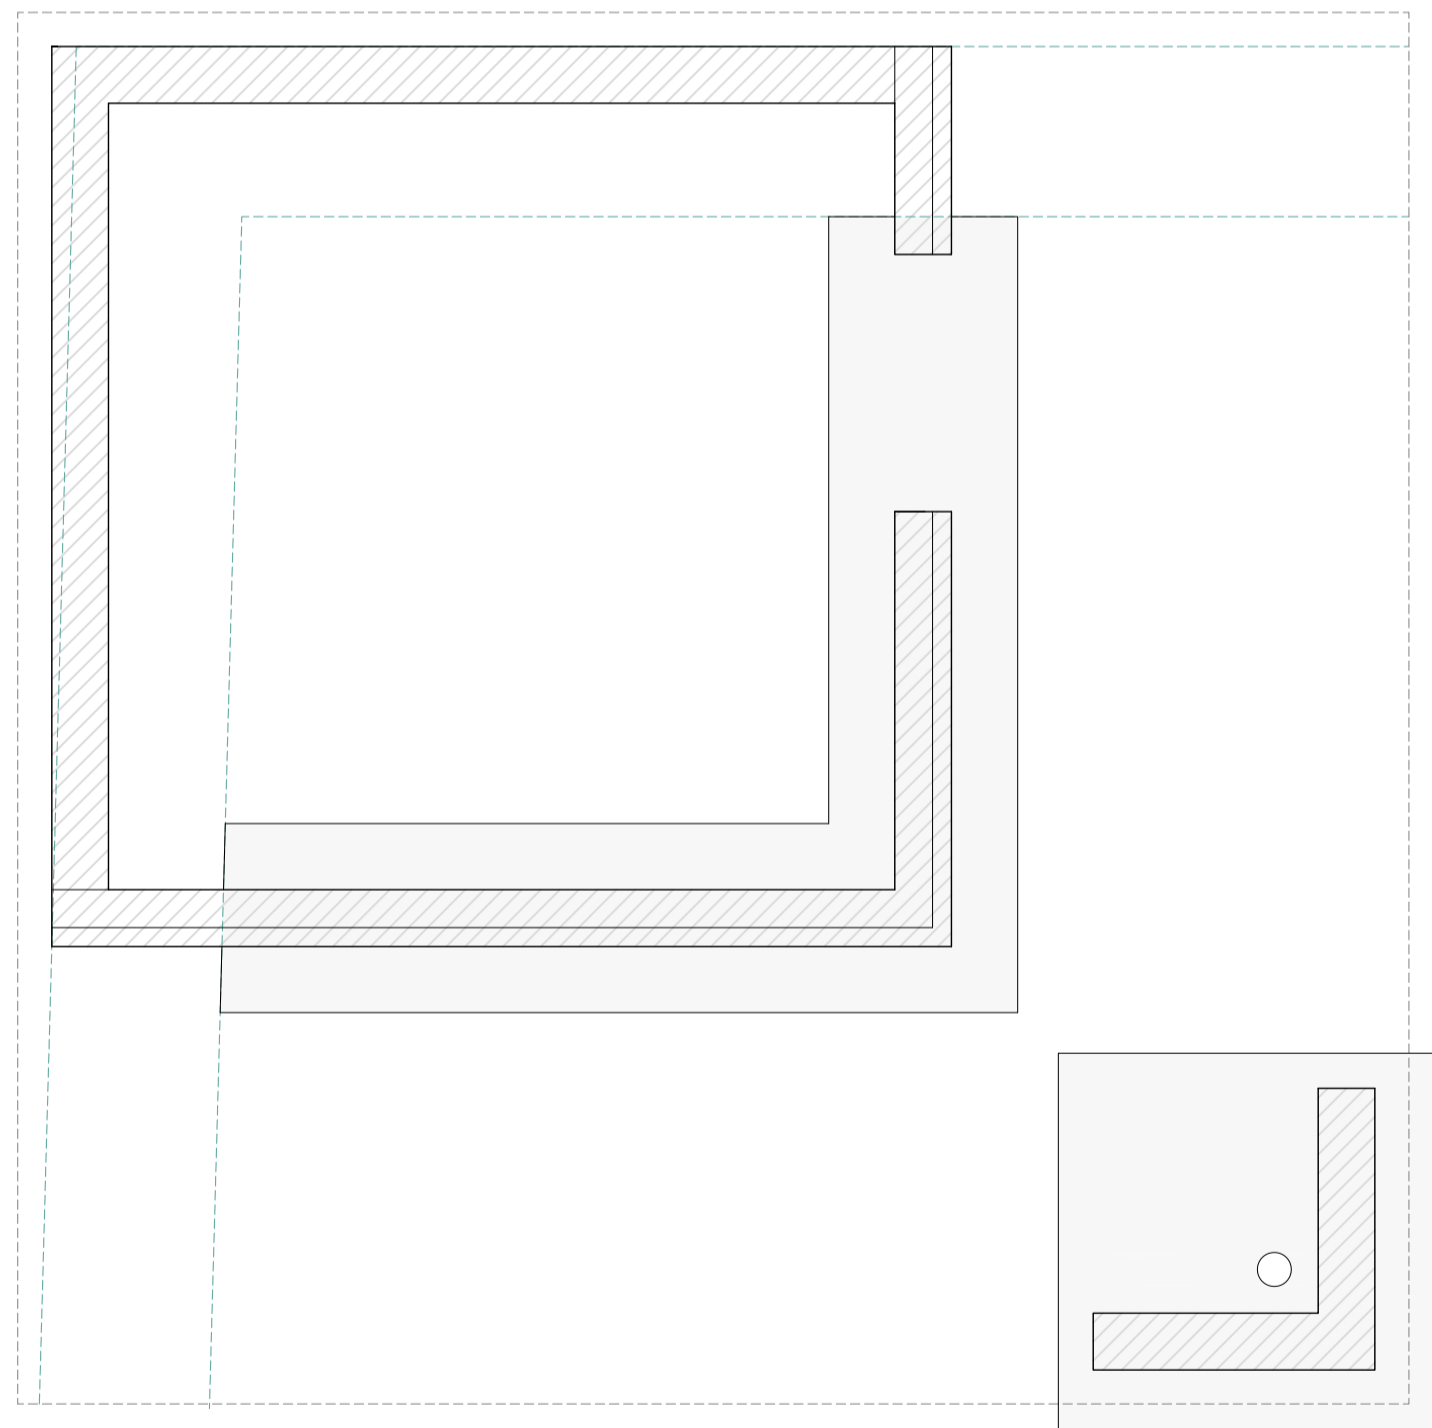

CIMENTACIÓN

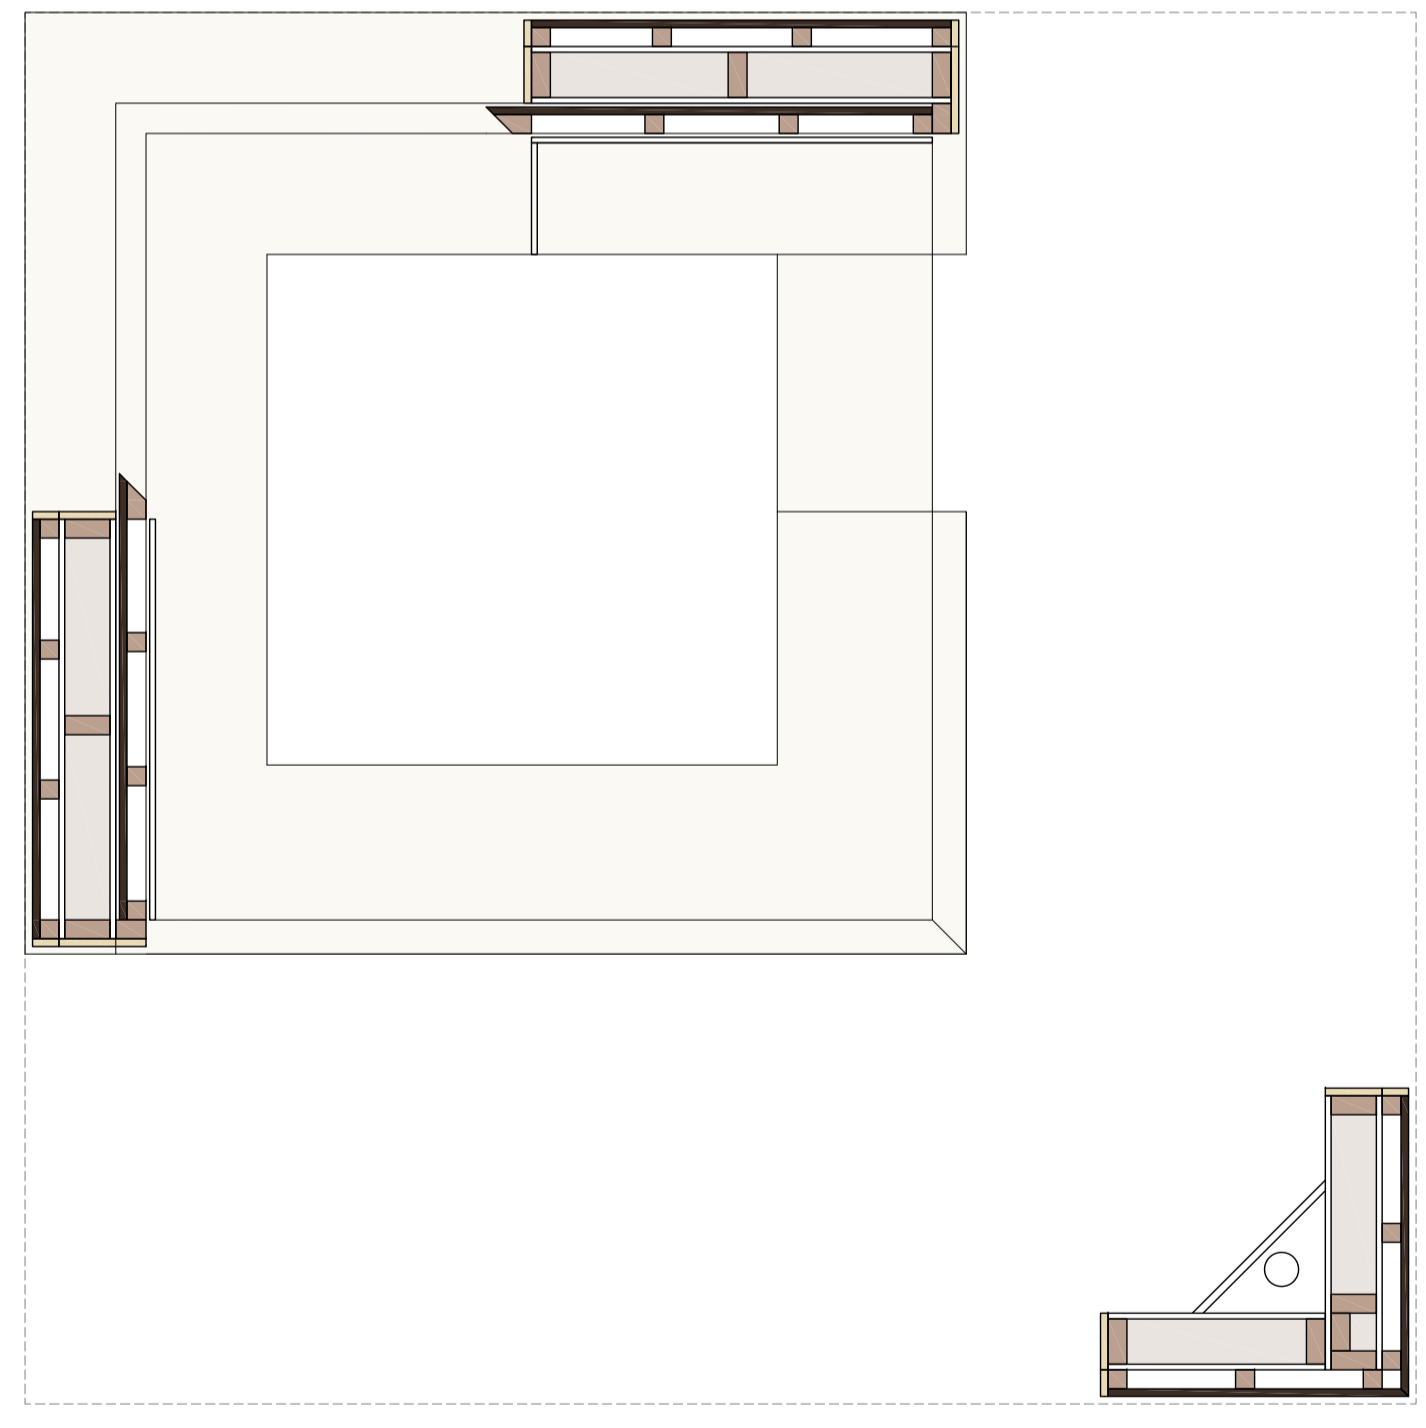

PLANTA. CORTE 2

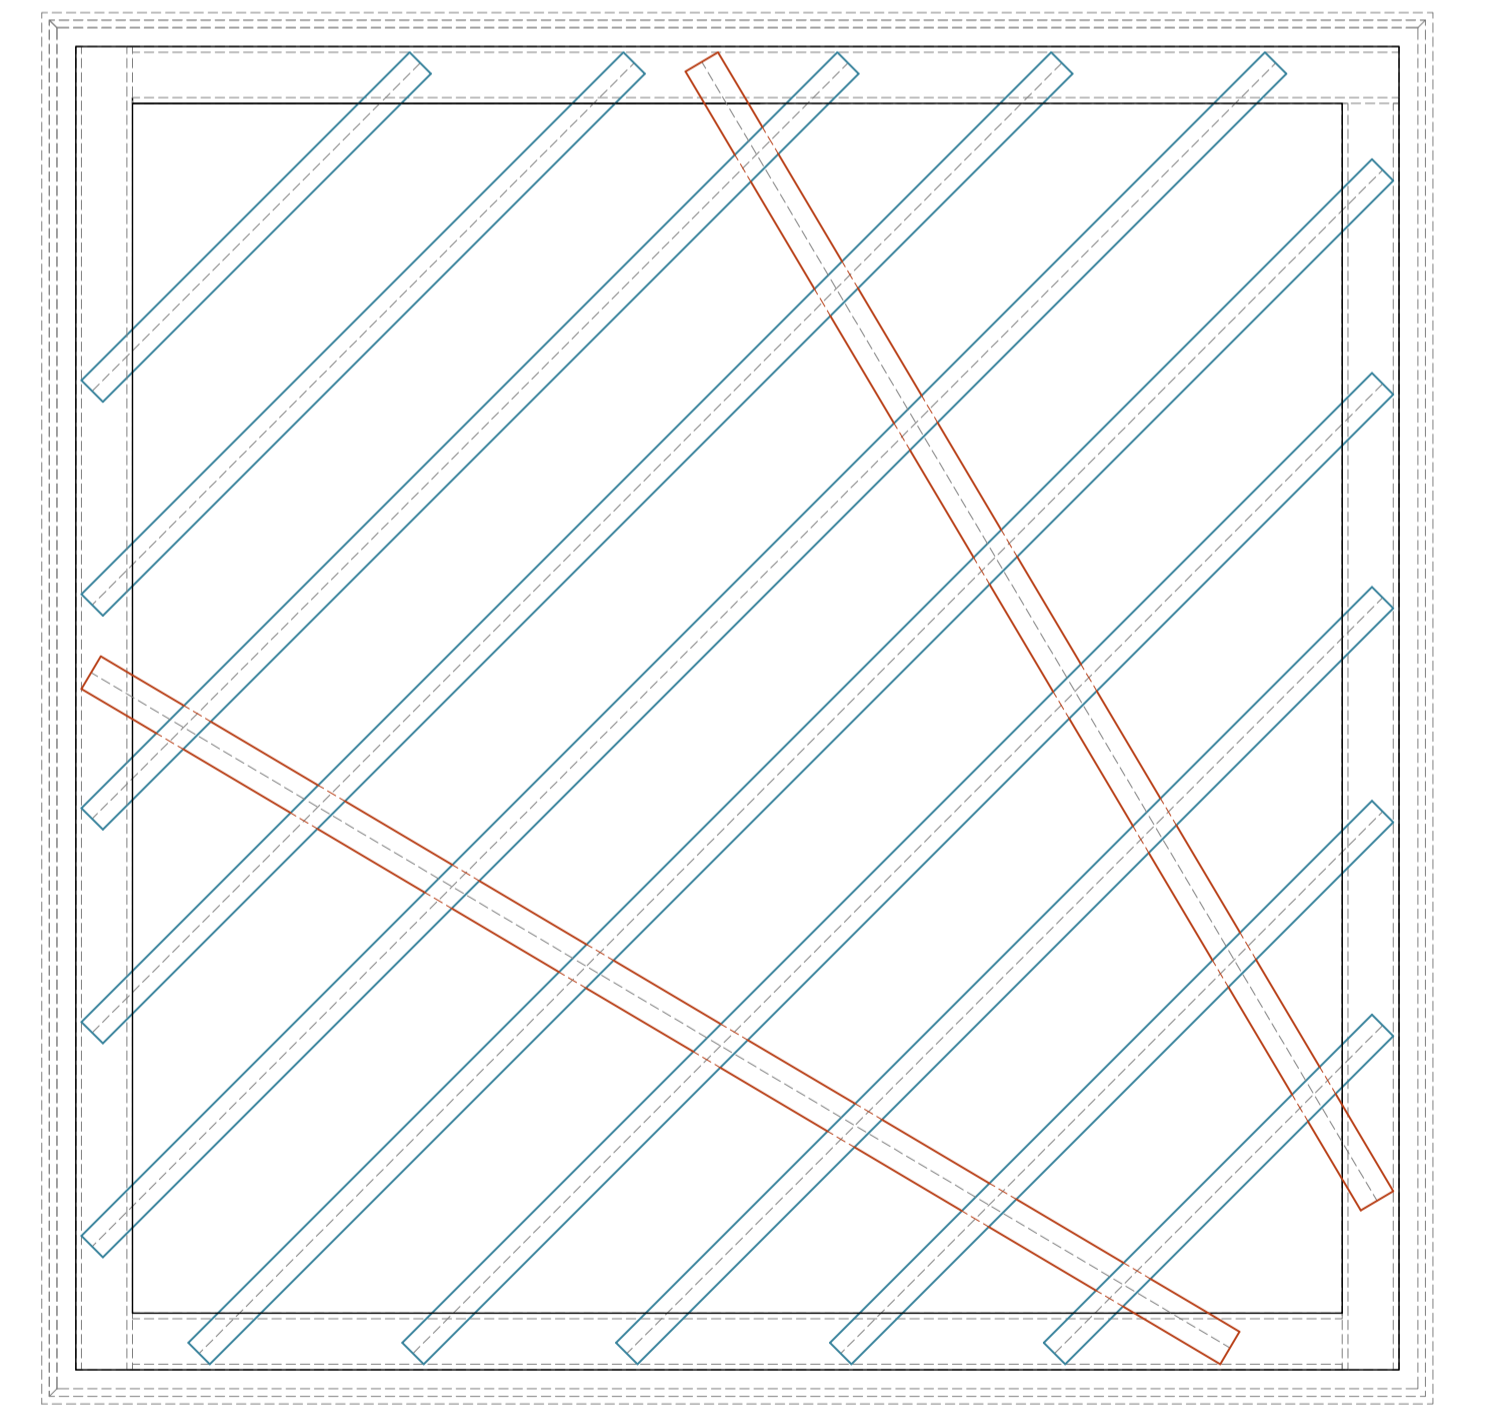

ESTRUCTURA DE CUBIERTA