

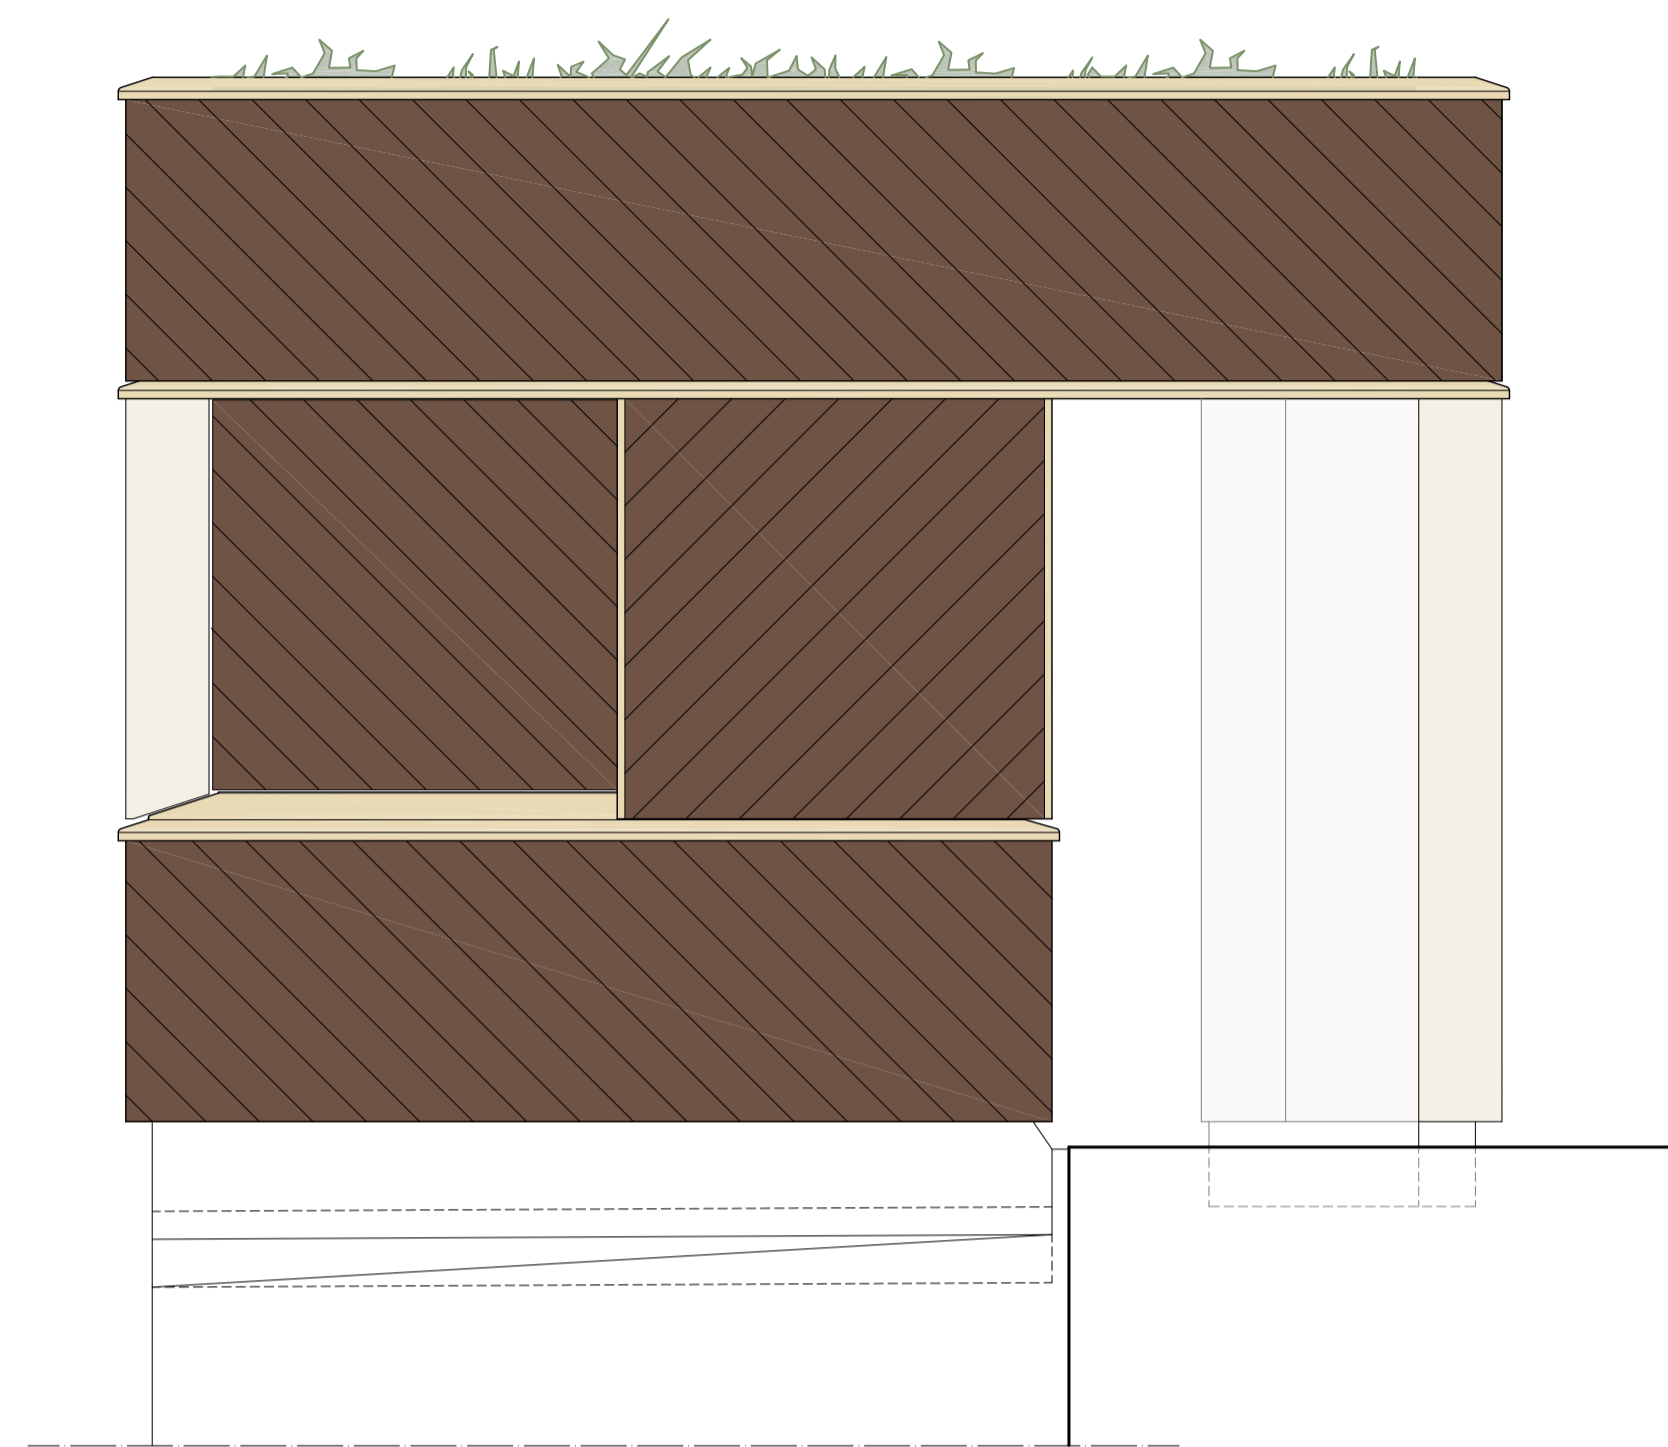



ALZADO SUDESTE
(CARPINTERÍA ABIERTA)

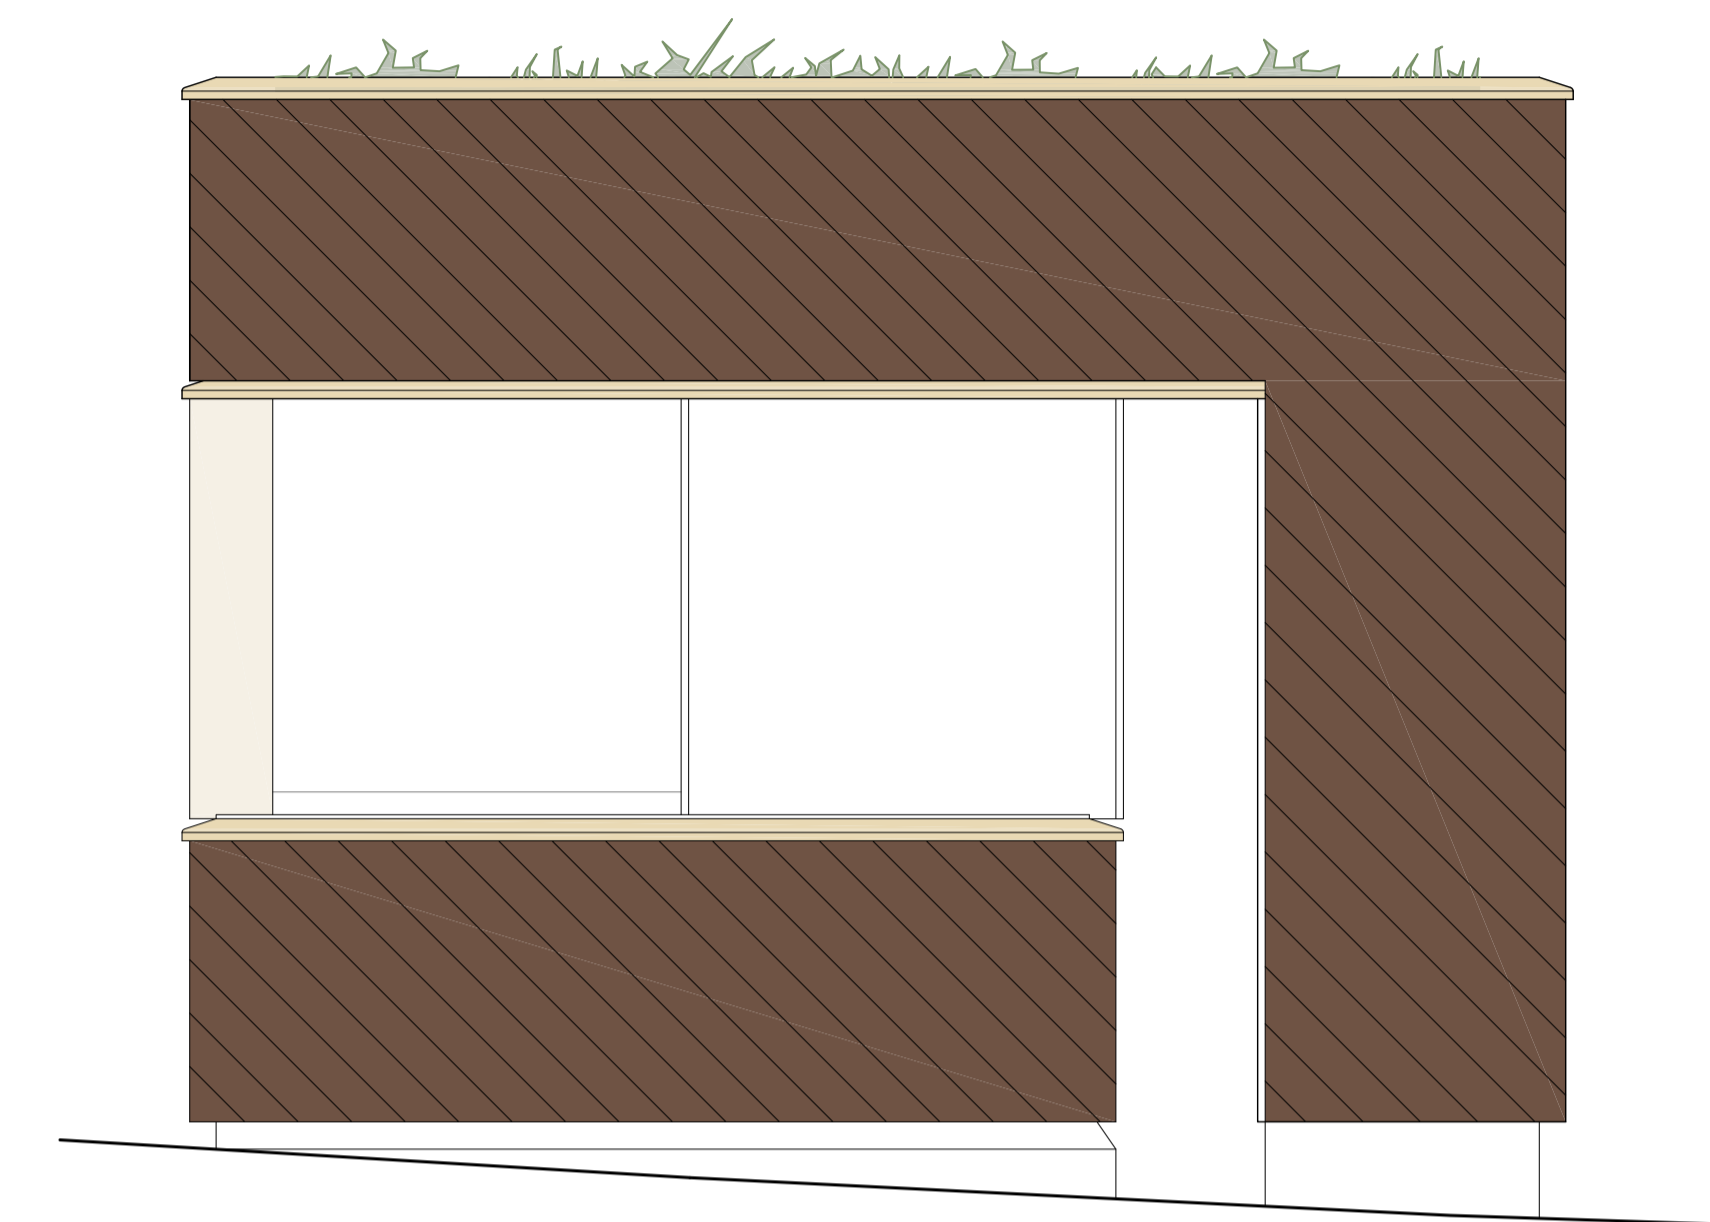


ALZADO SUDESTE
(CARPINTERÍA CERRADA)

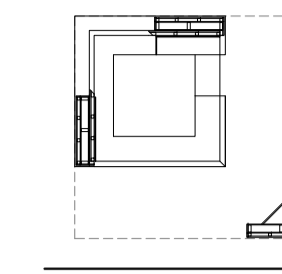



ALZADO NORDESTE

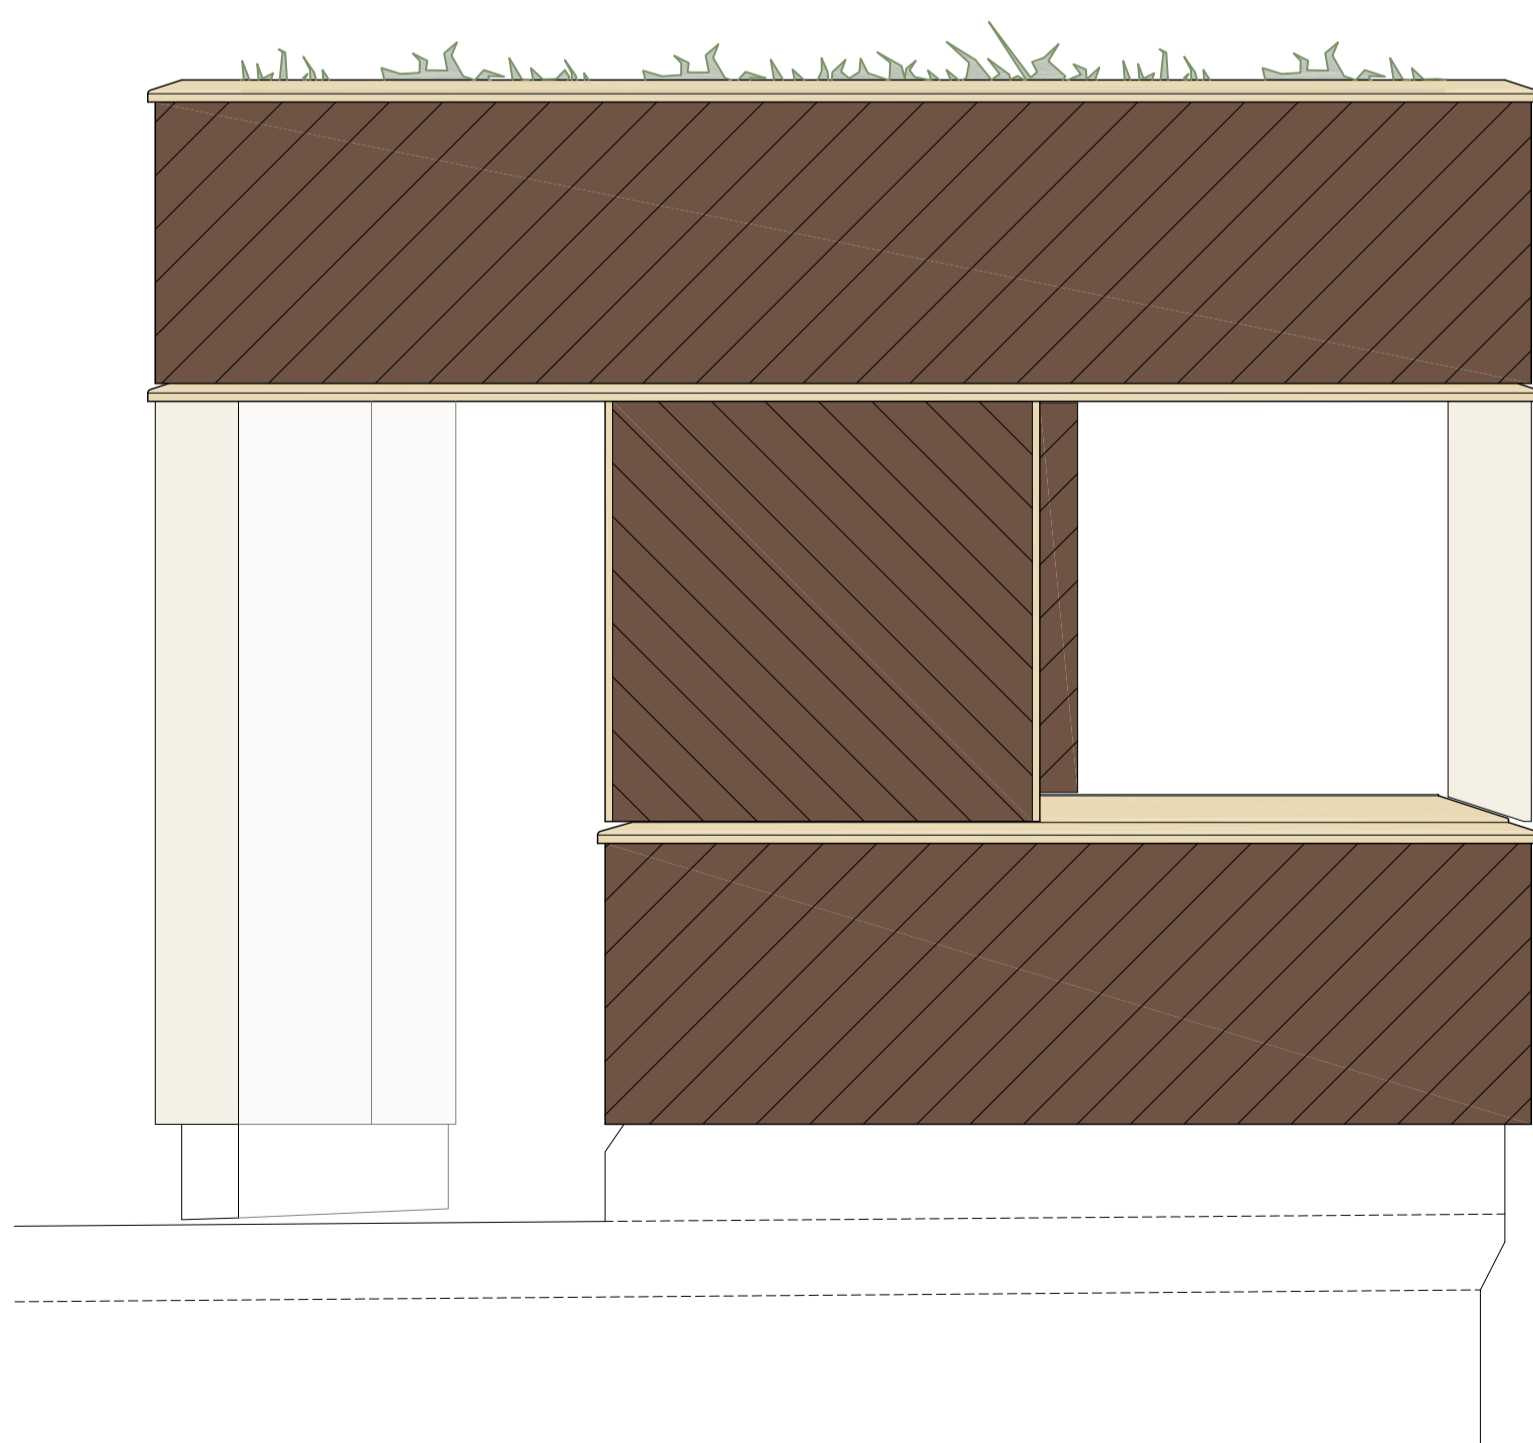

ALZADO SUROESTE
(CARPINTERÍA ABIERTA)

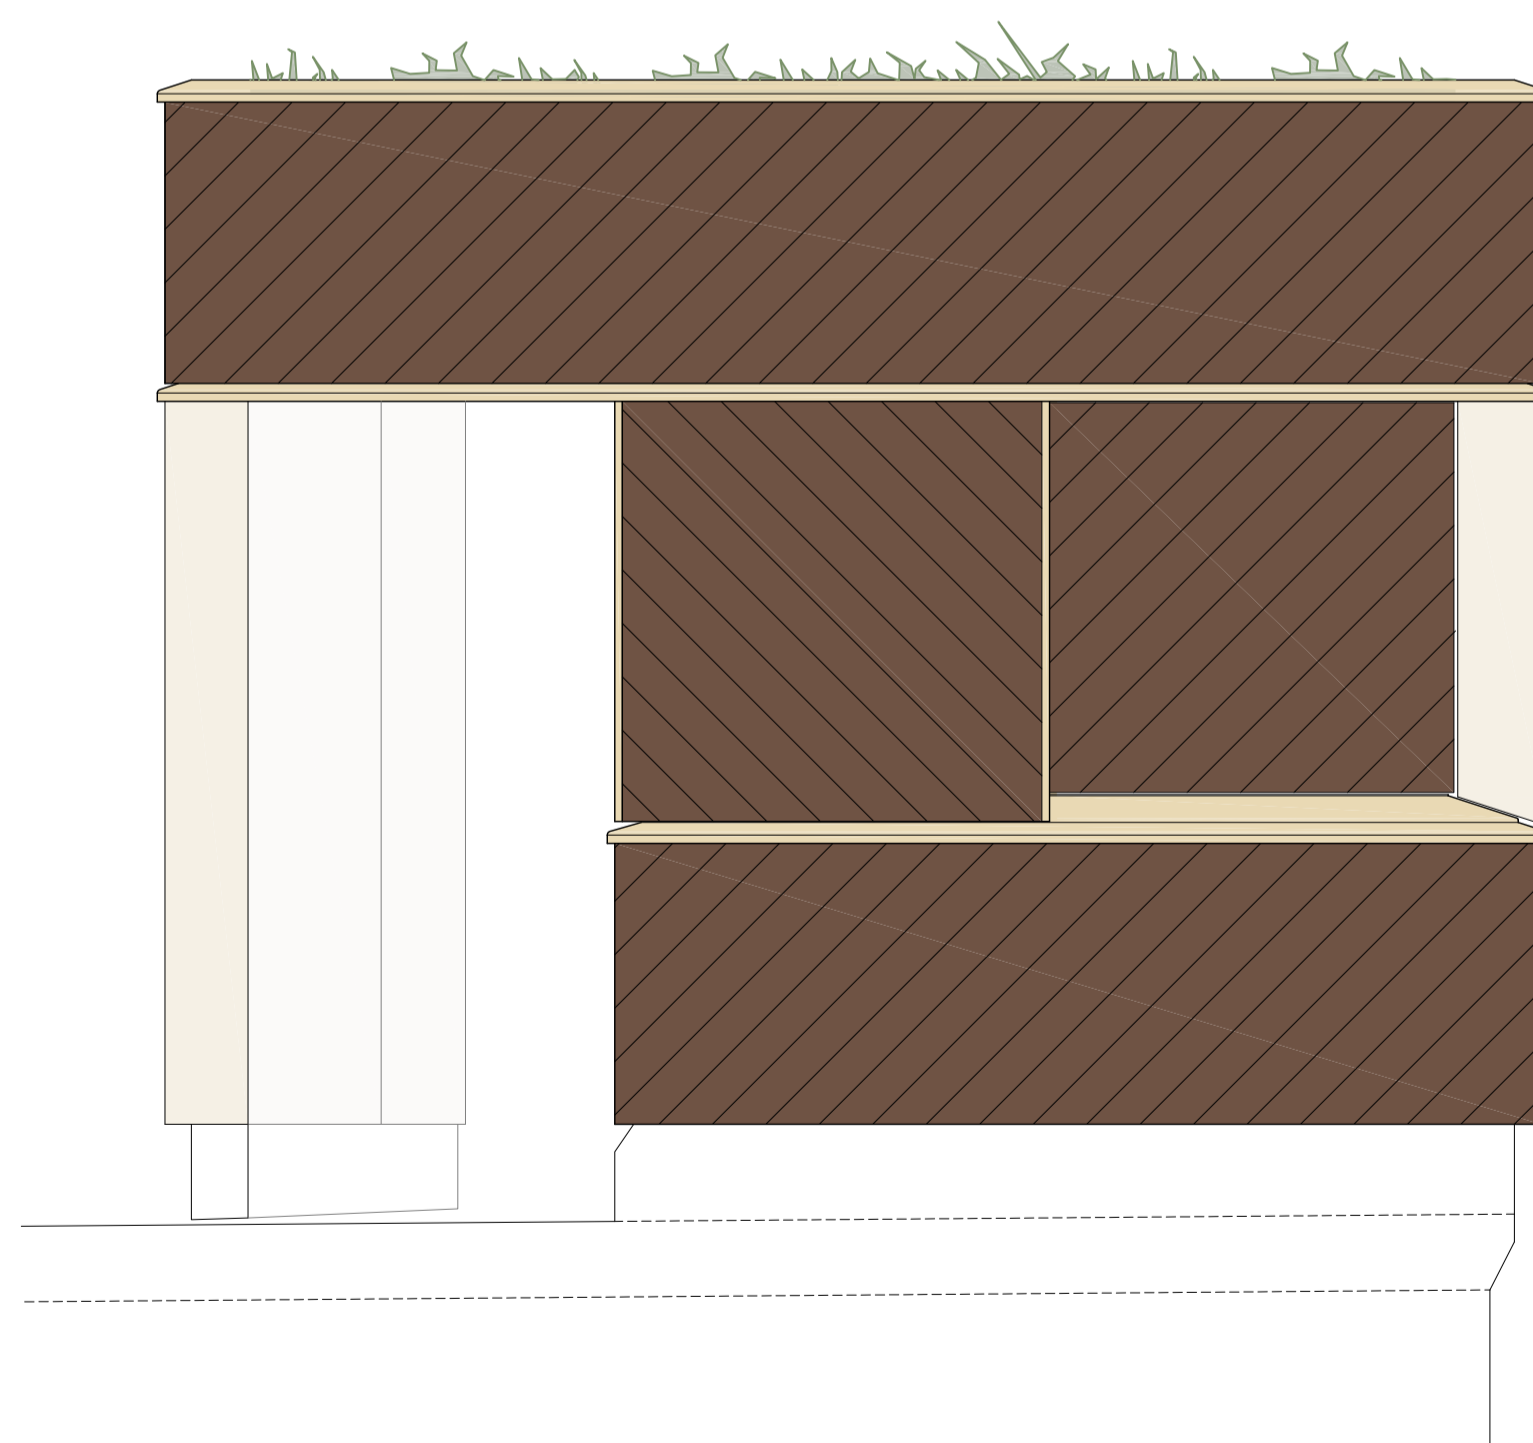

ALZADO SUROESTE
(CARPINTERÍA CERRADA)

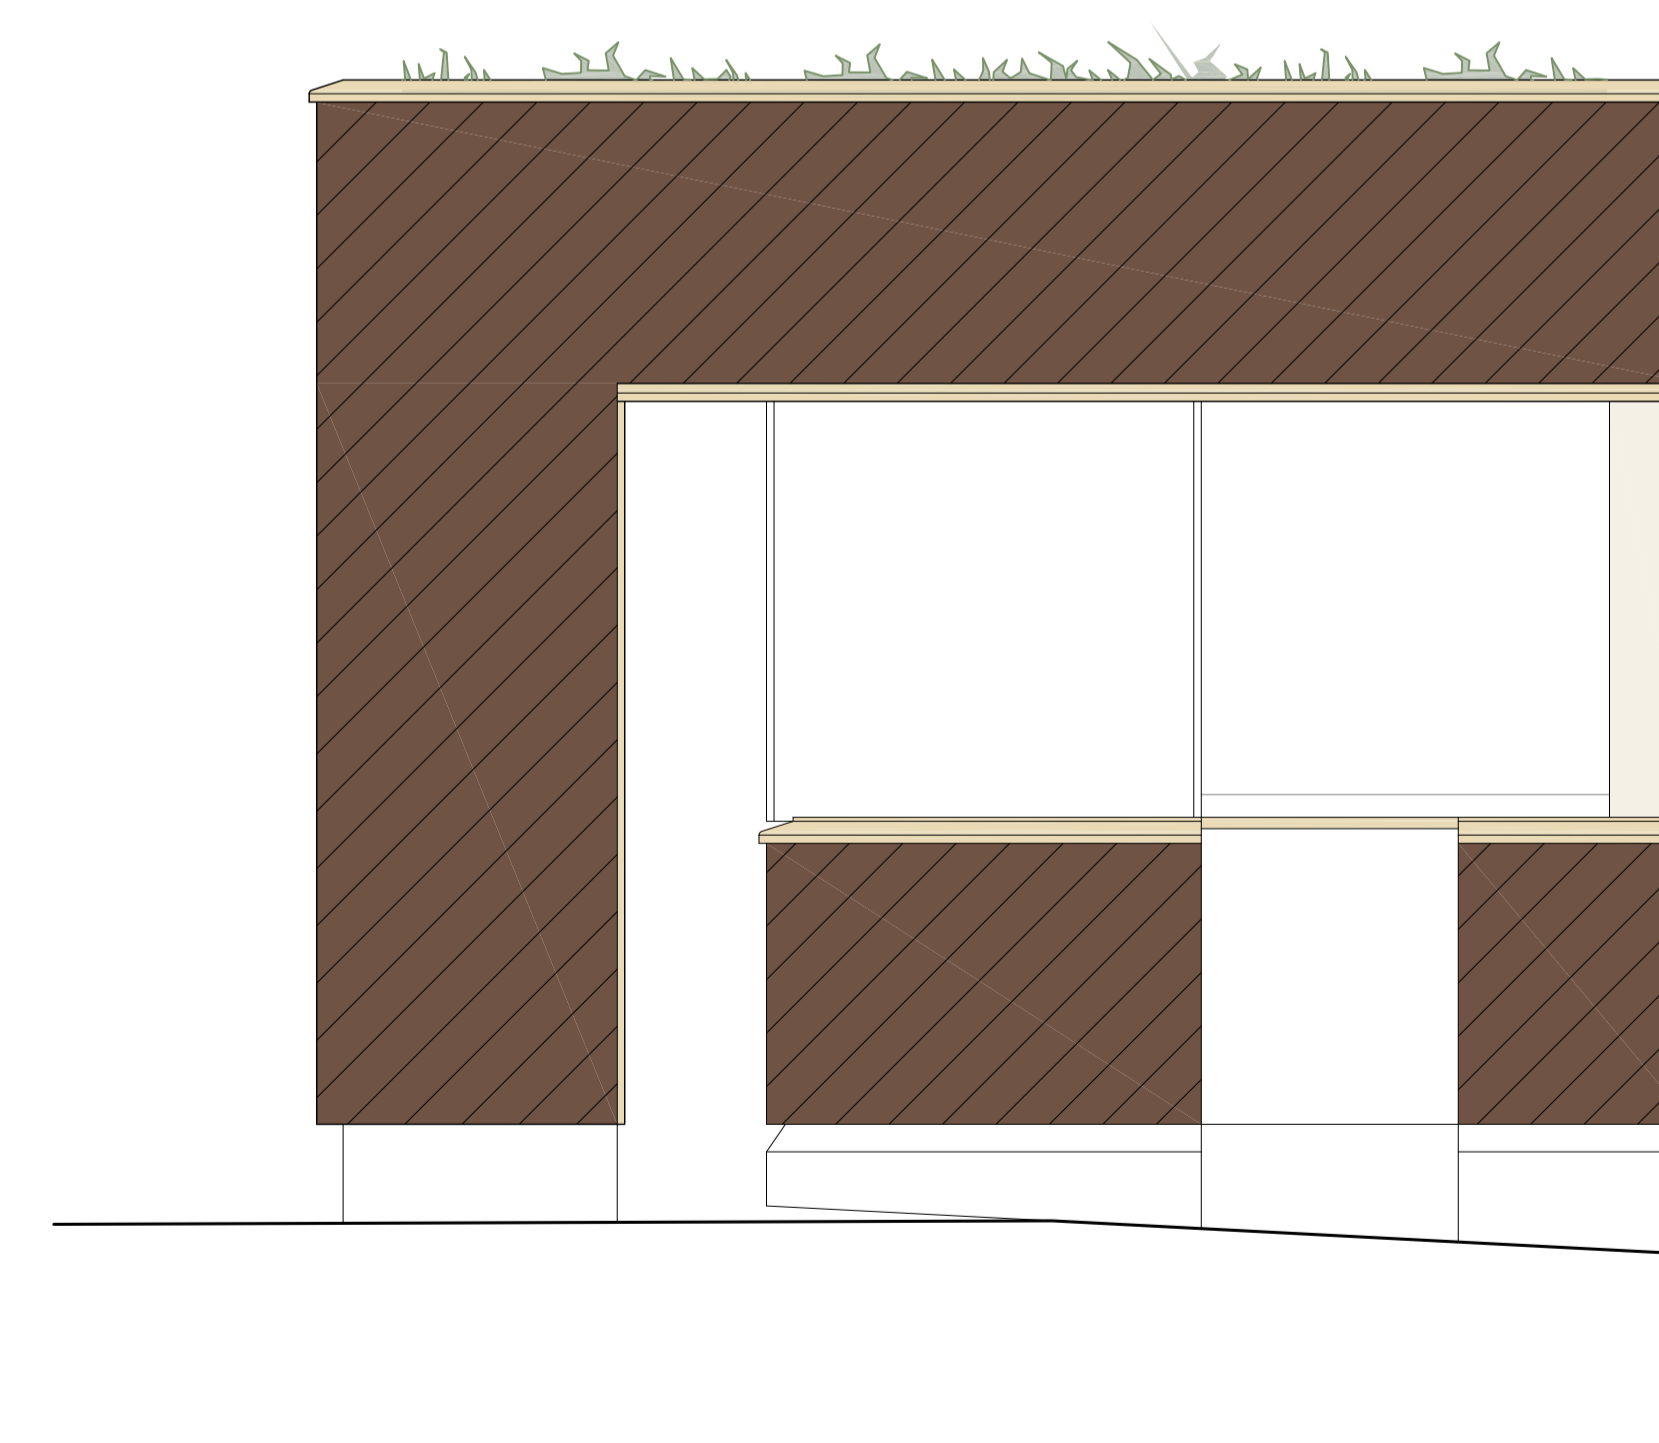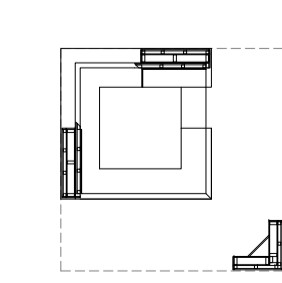

ALZADO NOROESTE