



ESQUEMA

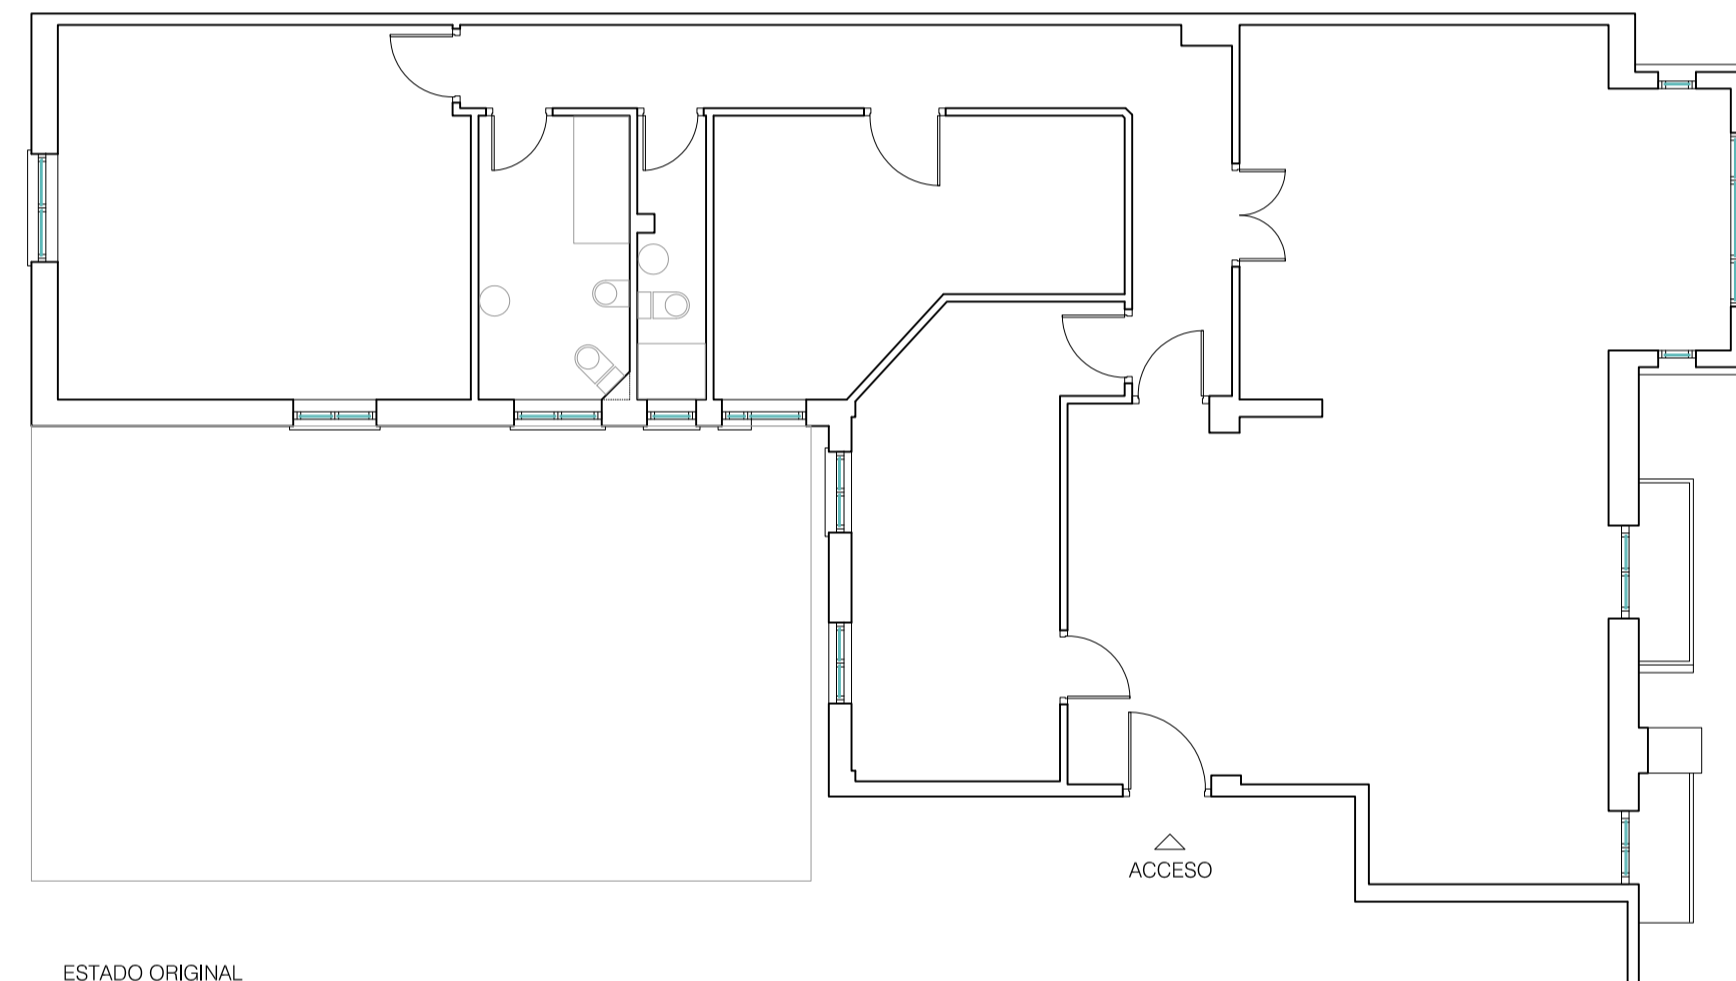

ESTADO ORIGINAL

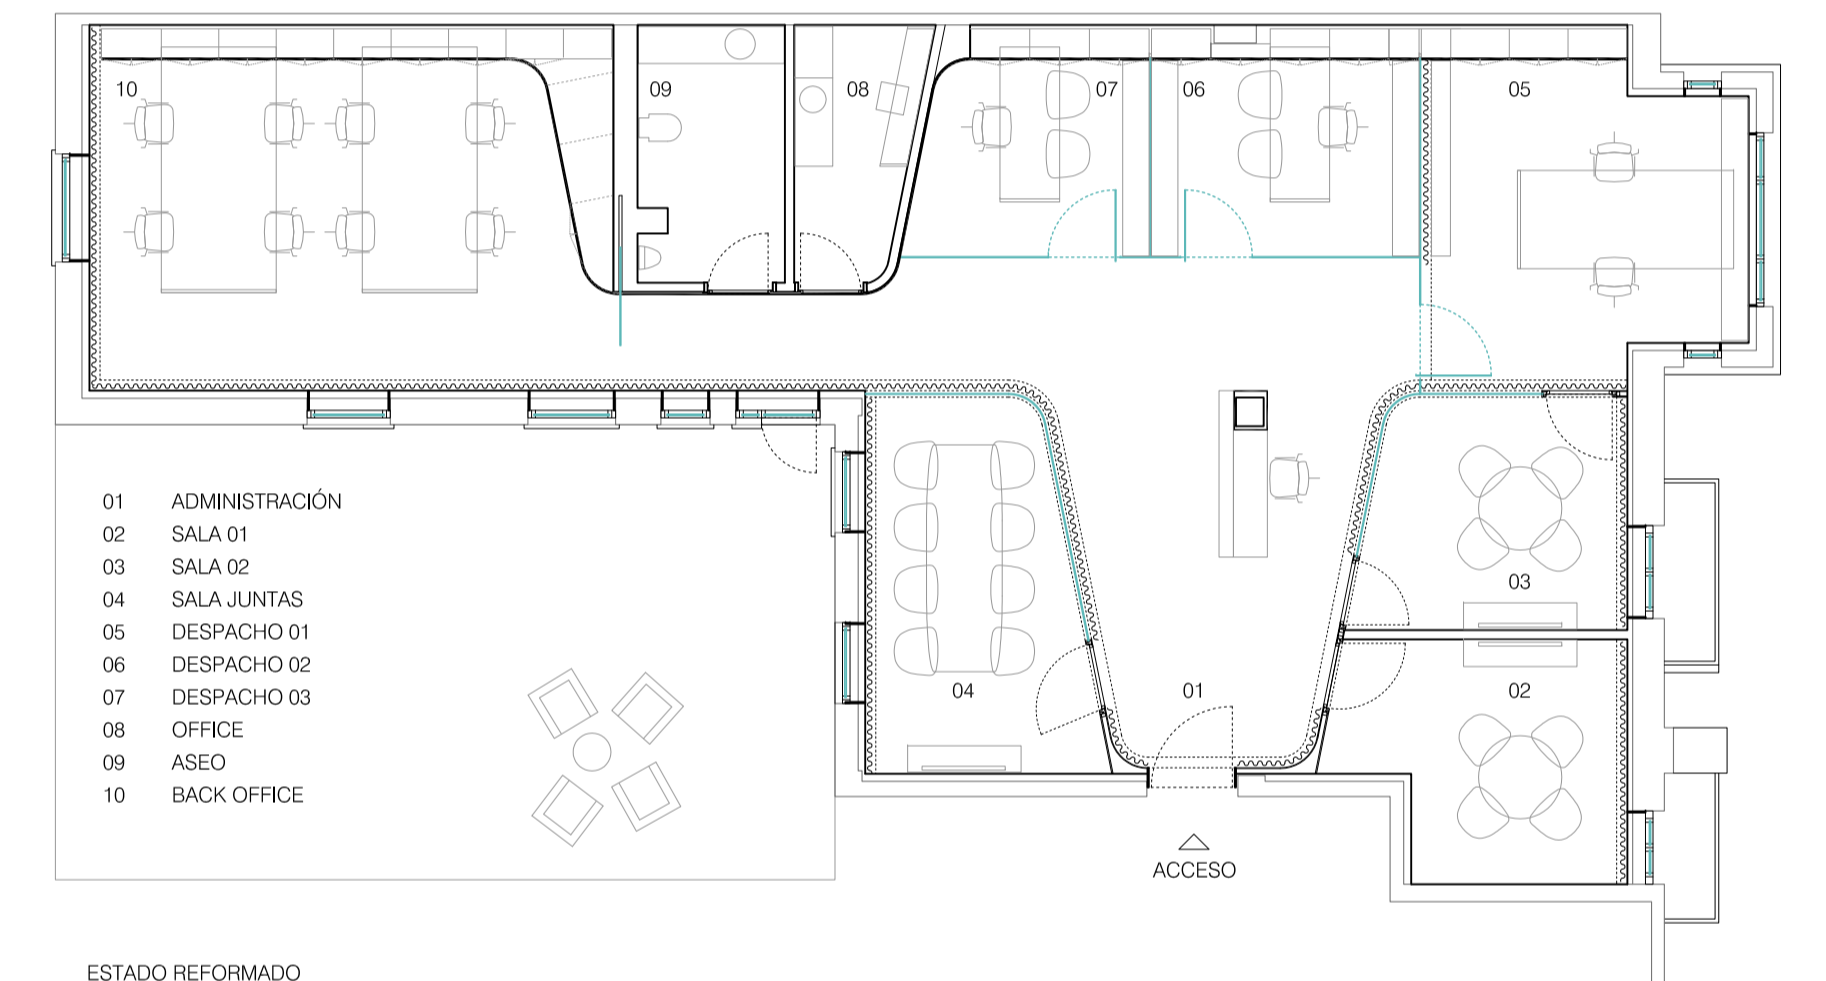

ESTADO REFORMADO