

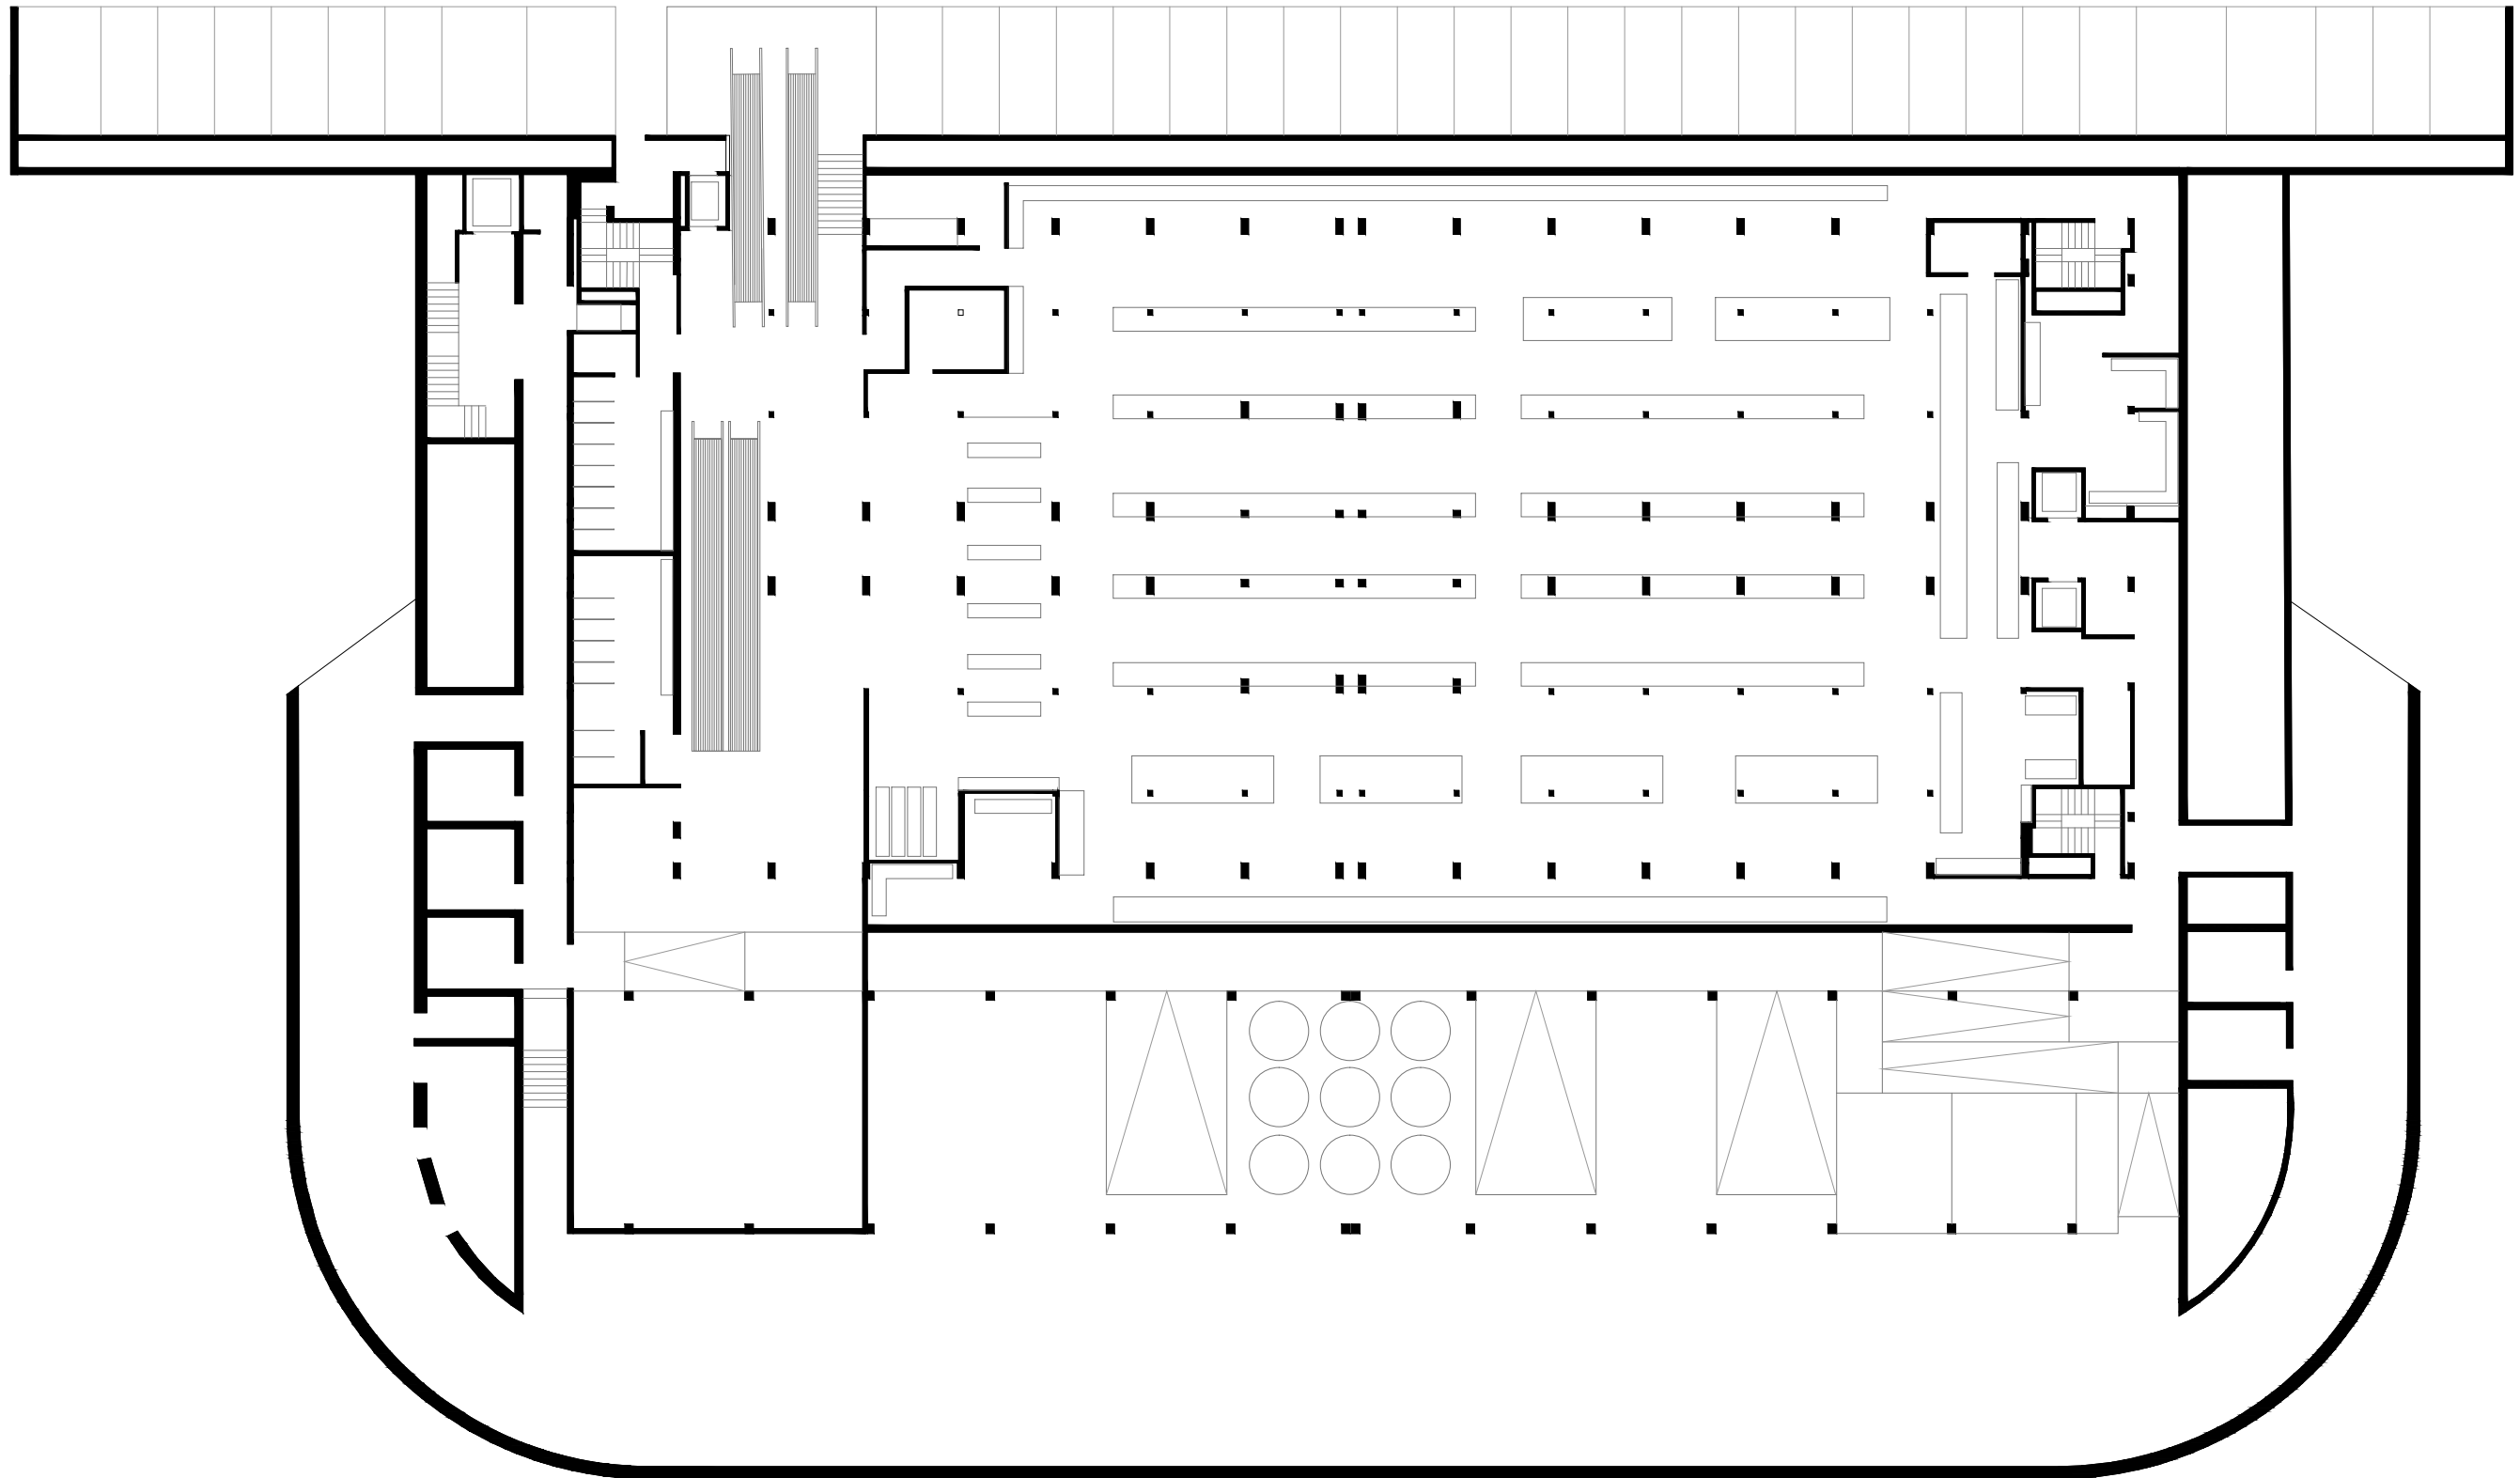
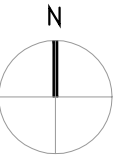




PLANTA SÓTANO -2

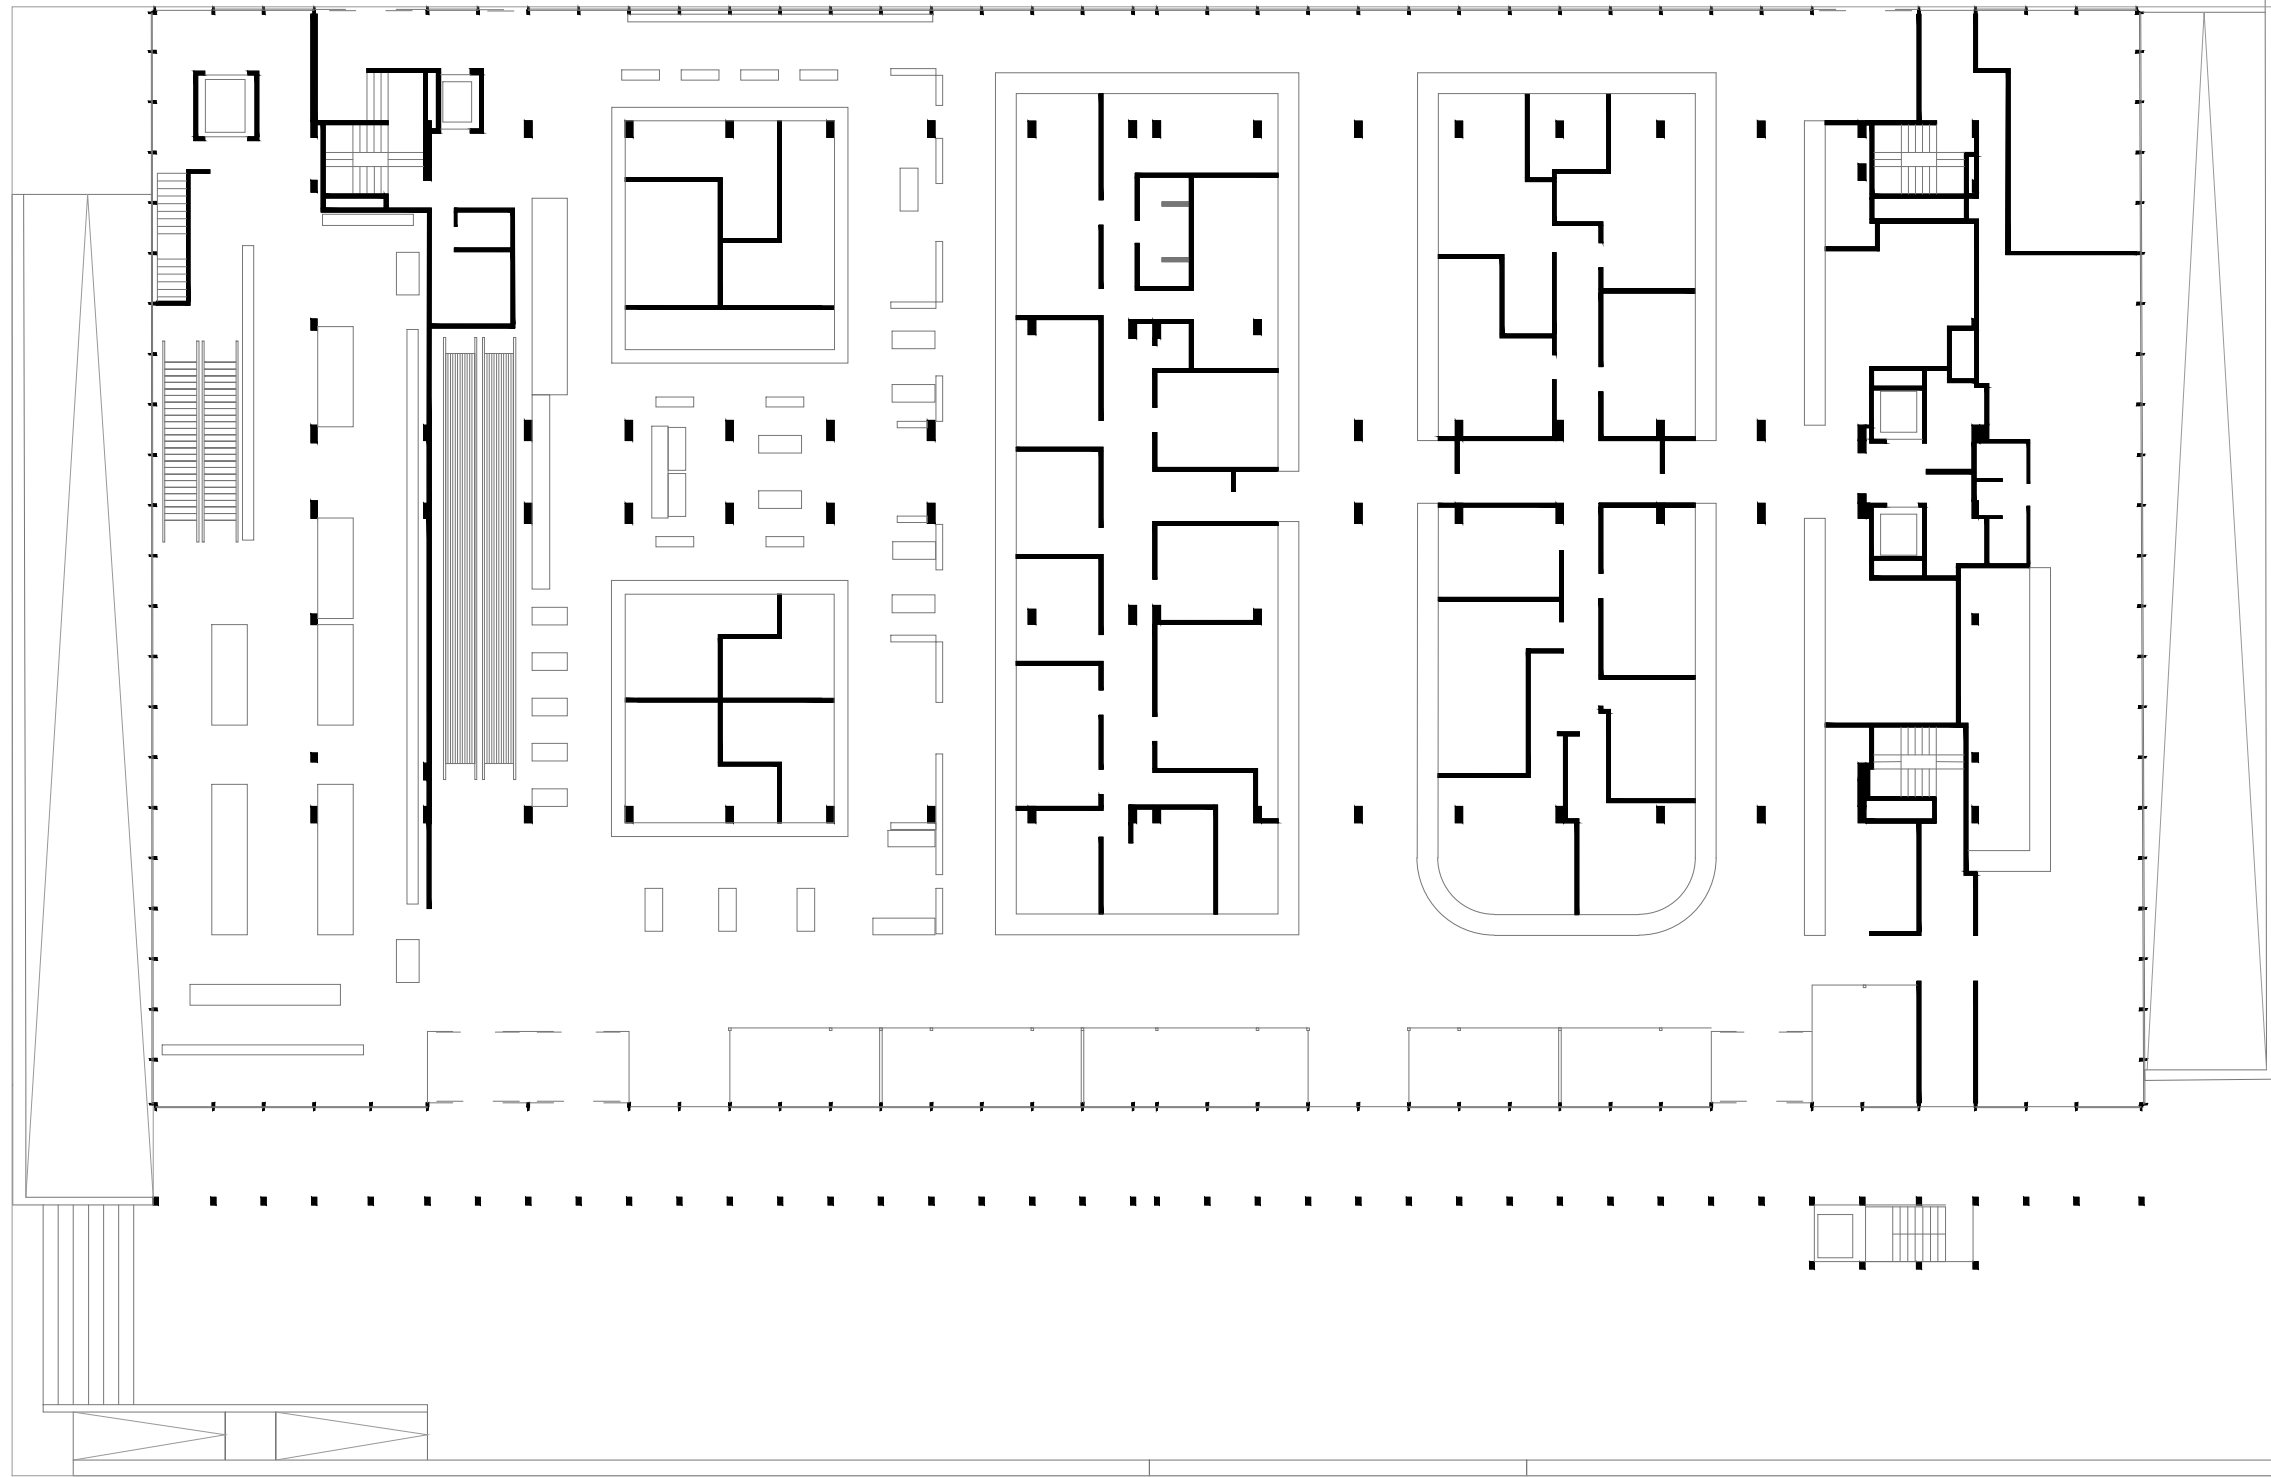



PLANTA SÓTANO -1

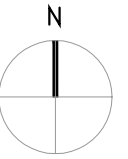


PLANTA BAJA

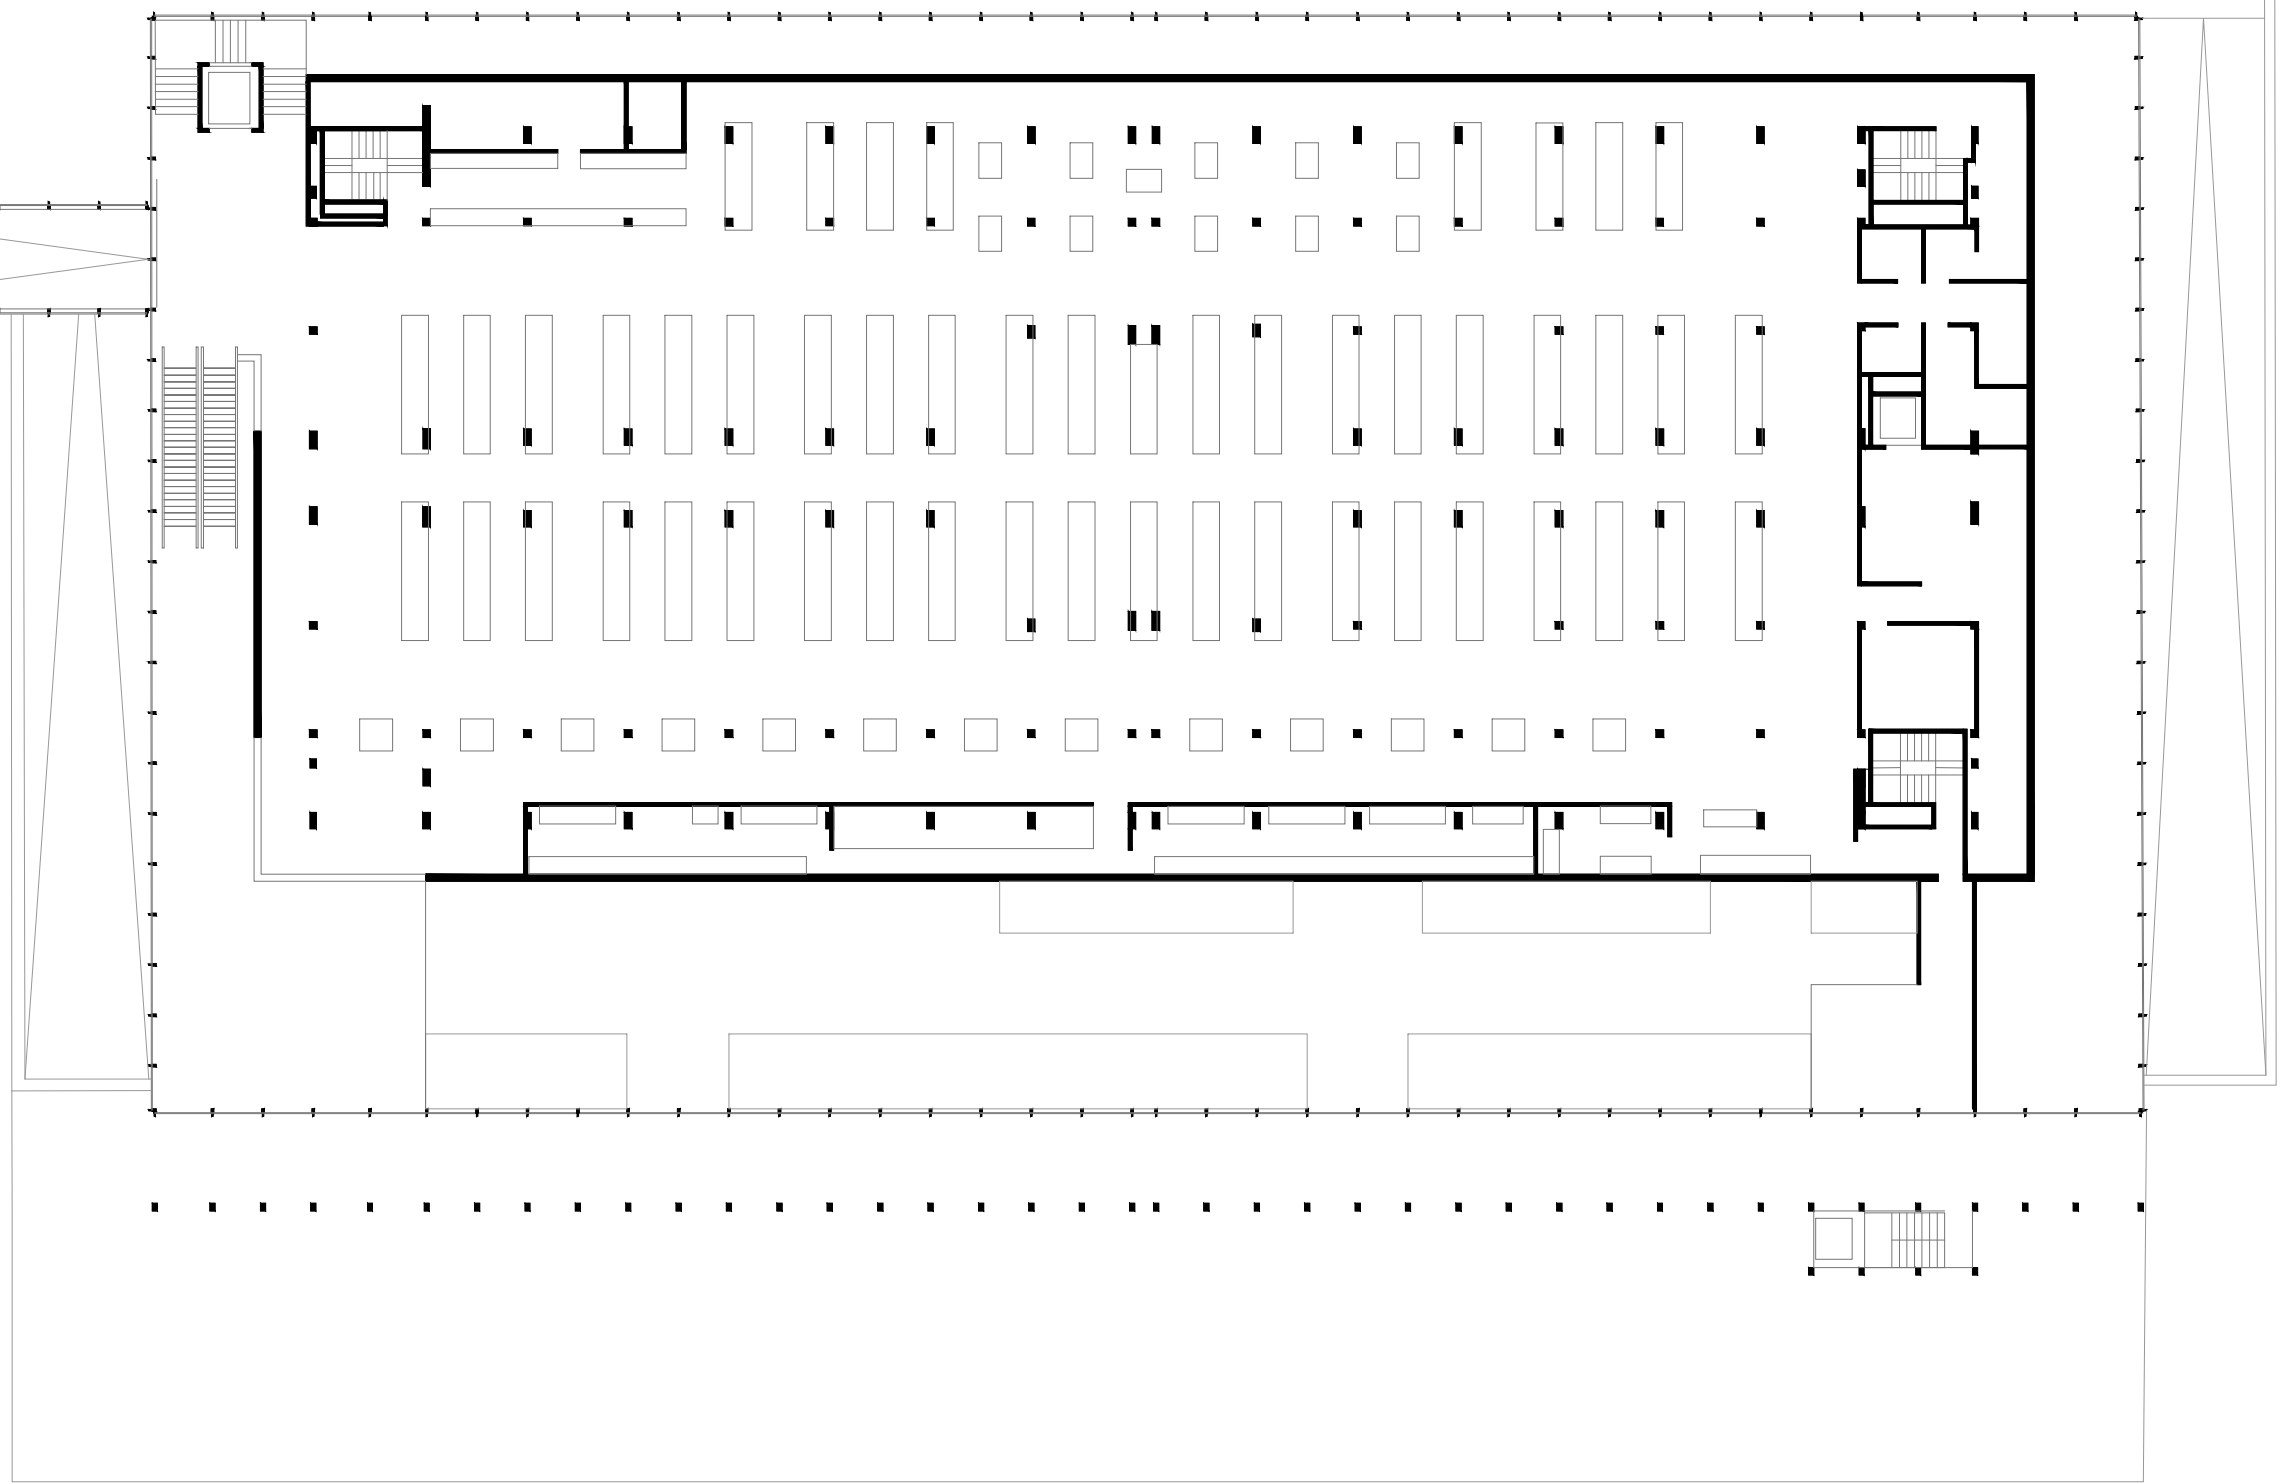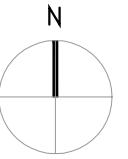


PLANTA PRIMERA

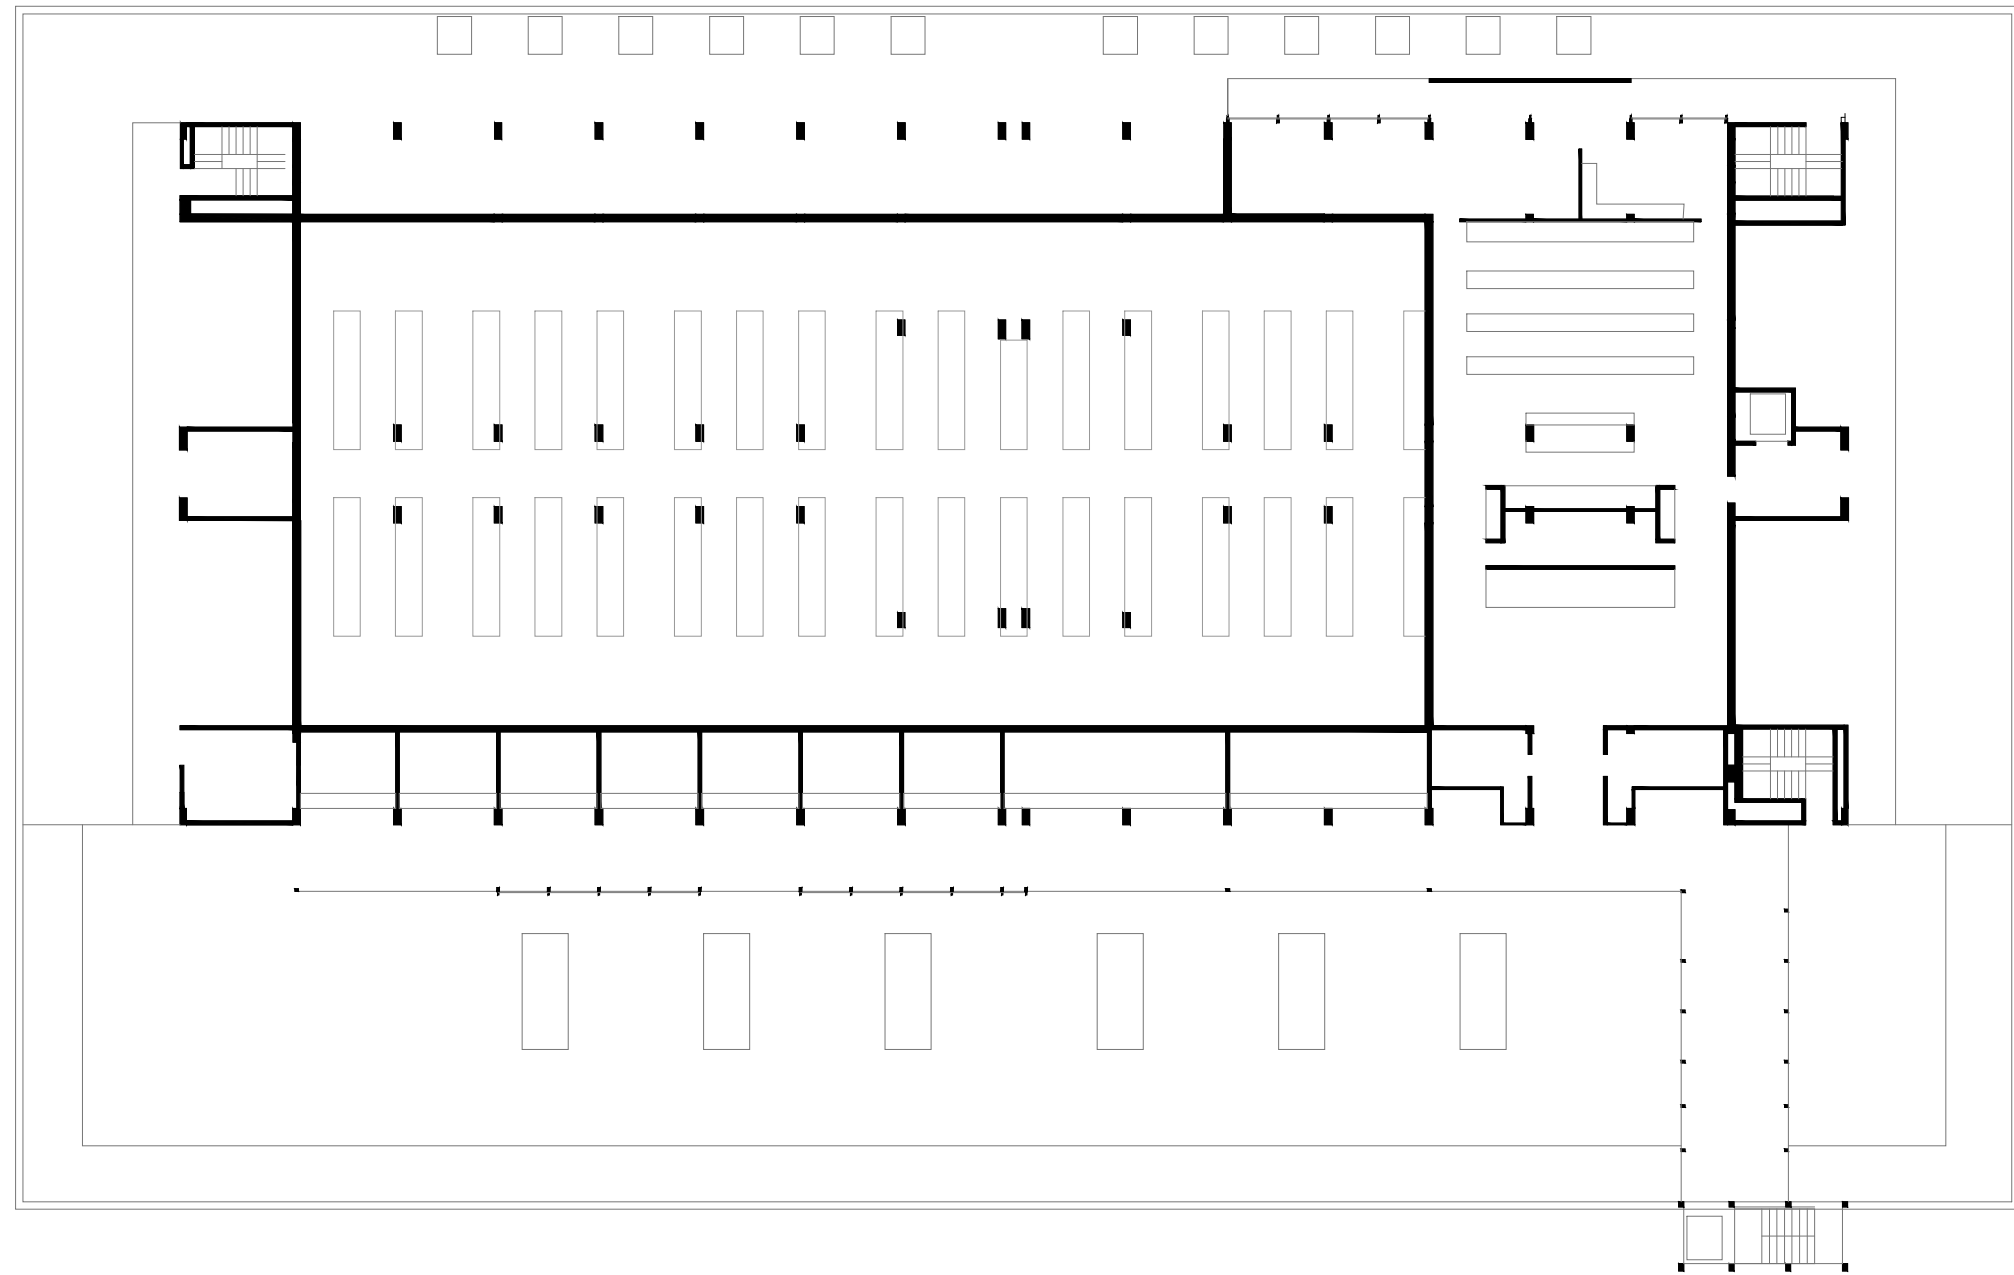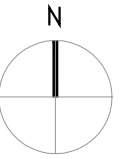


PLANTA SEGUNDA

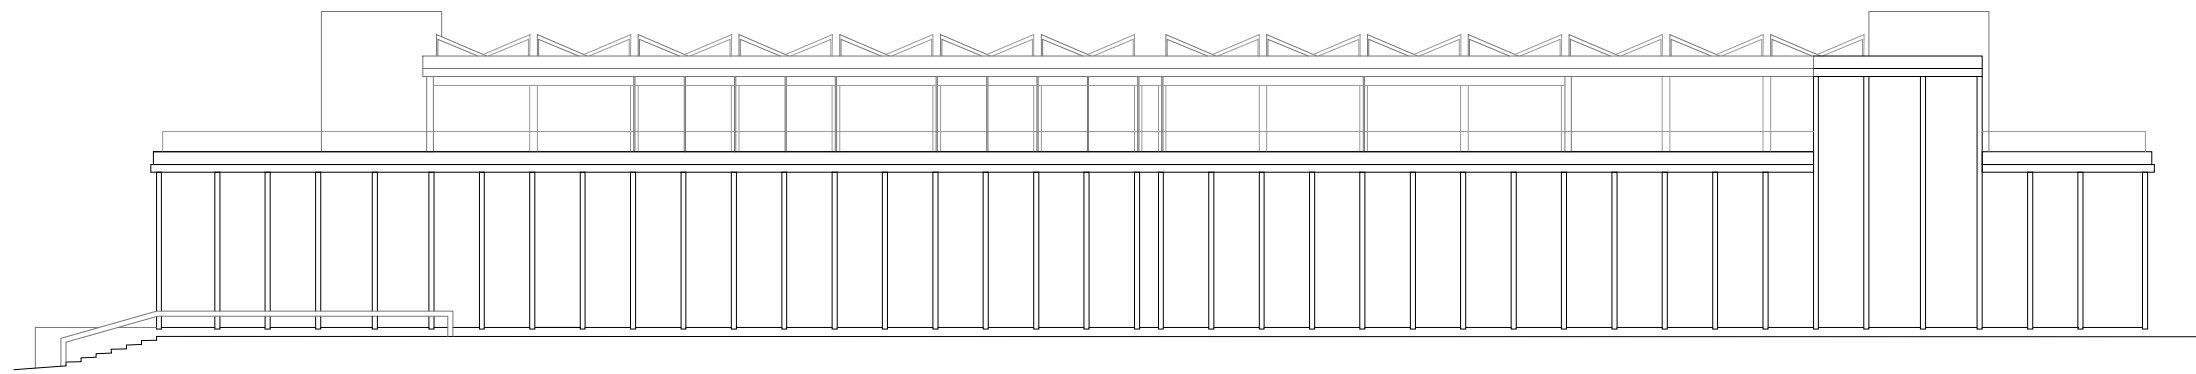

ALZADO SUR

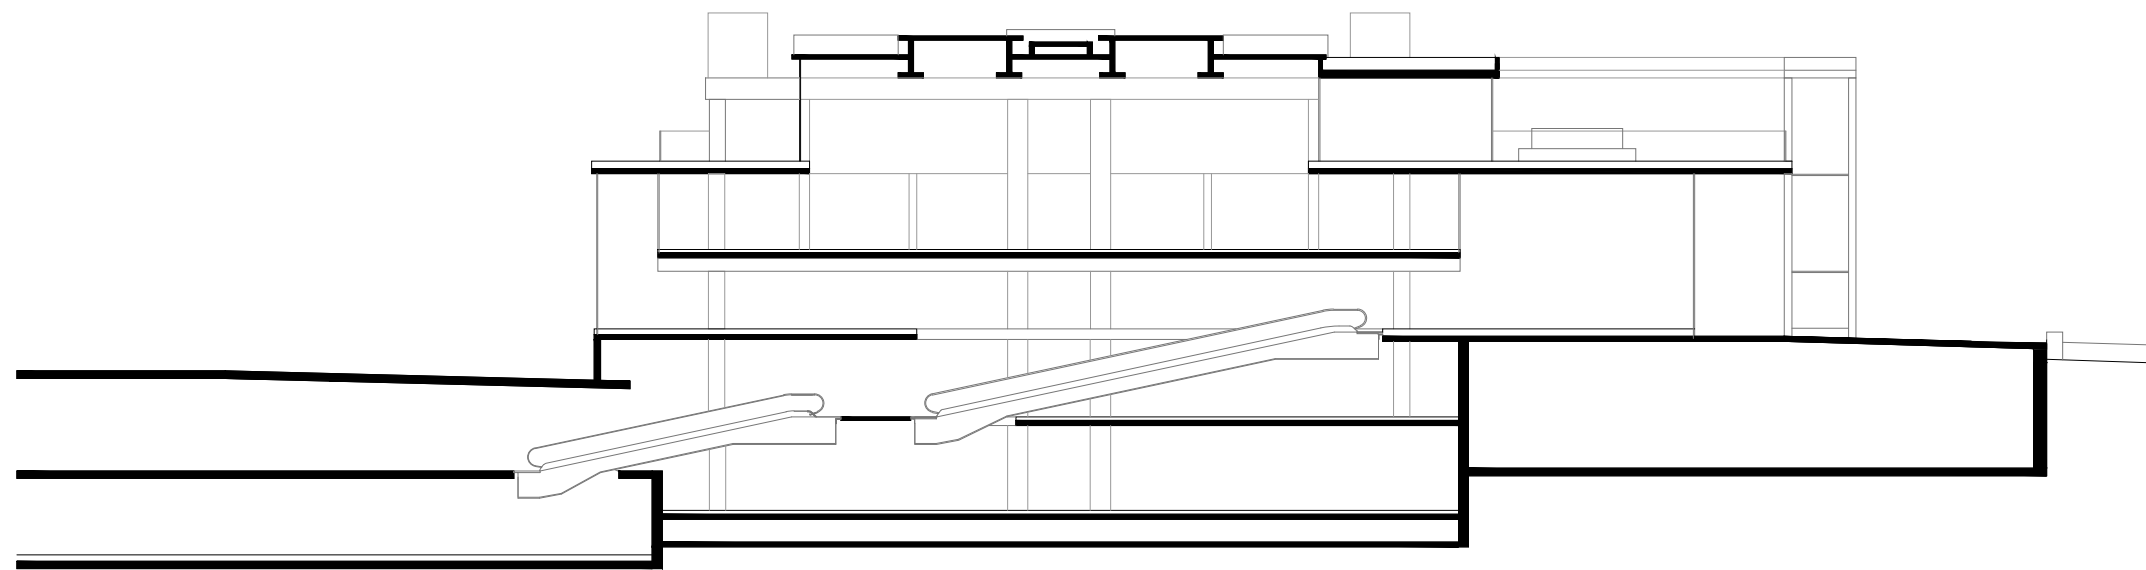

SECCIÓN TRANSVERSAL

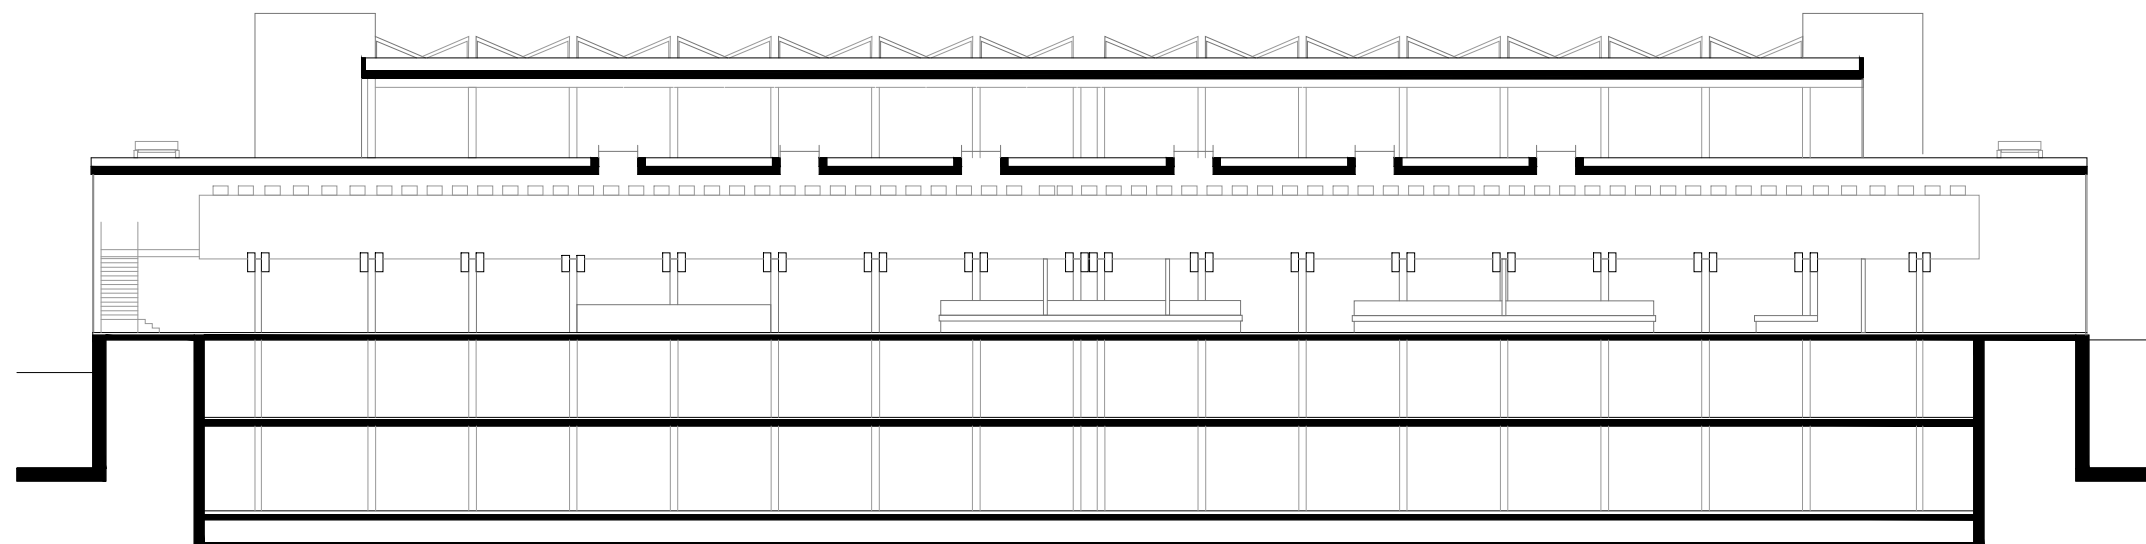

SECCIÓN LONGITUDINAL