




ALZADO PRINCIPAL

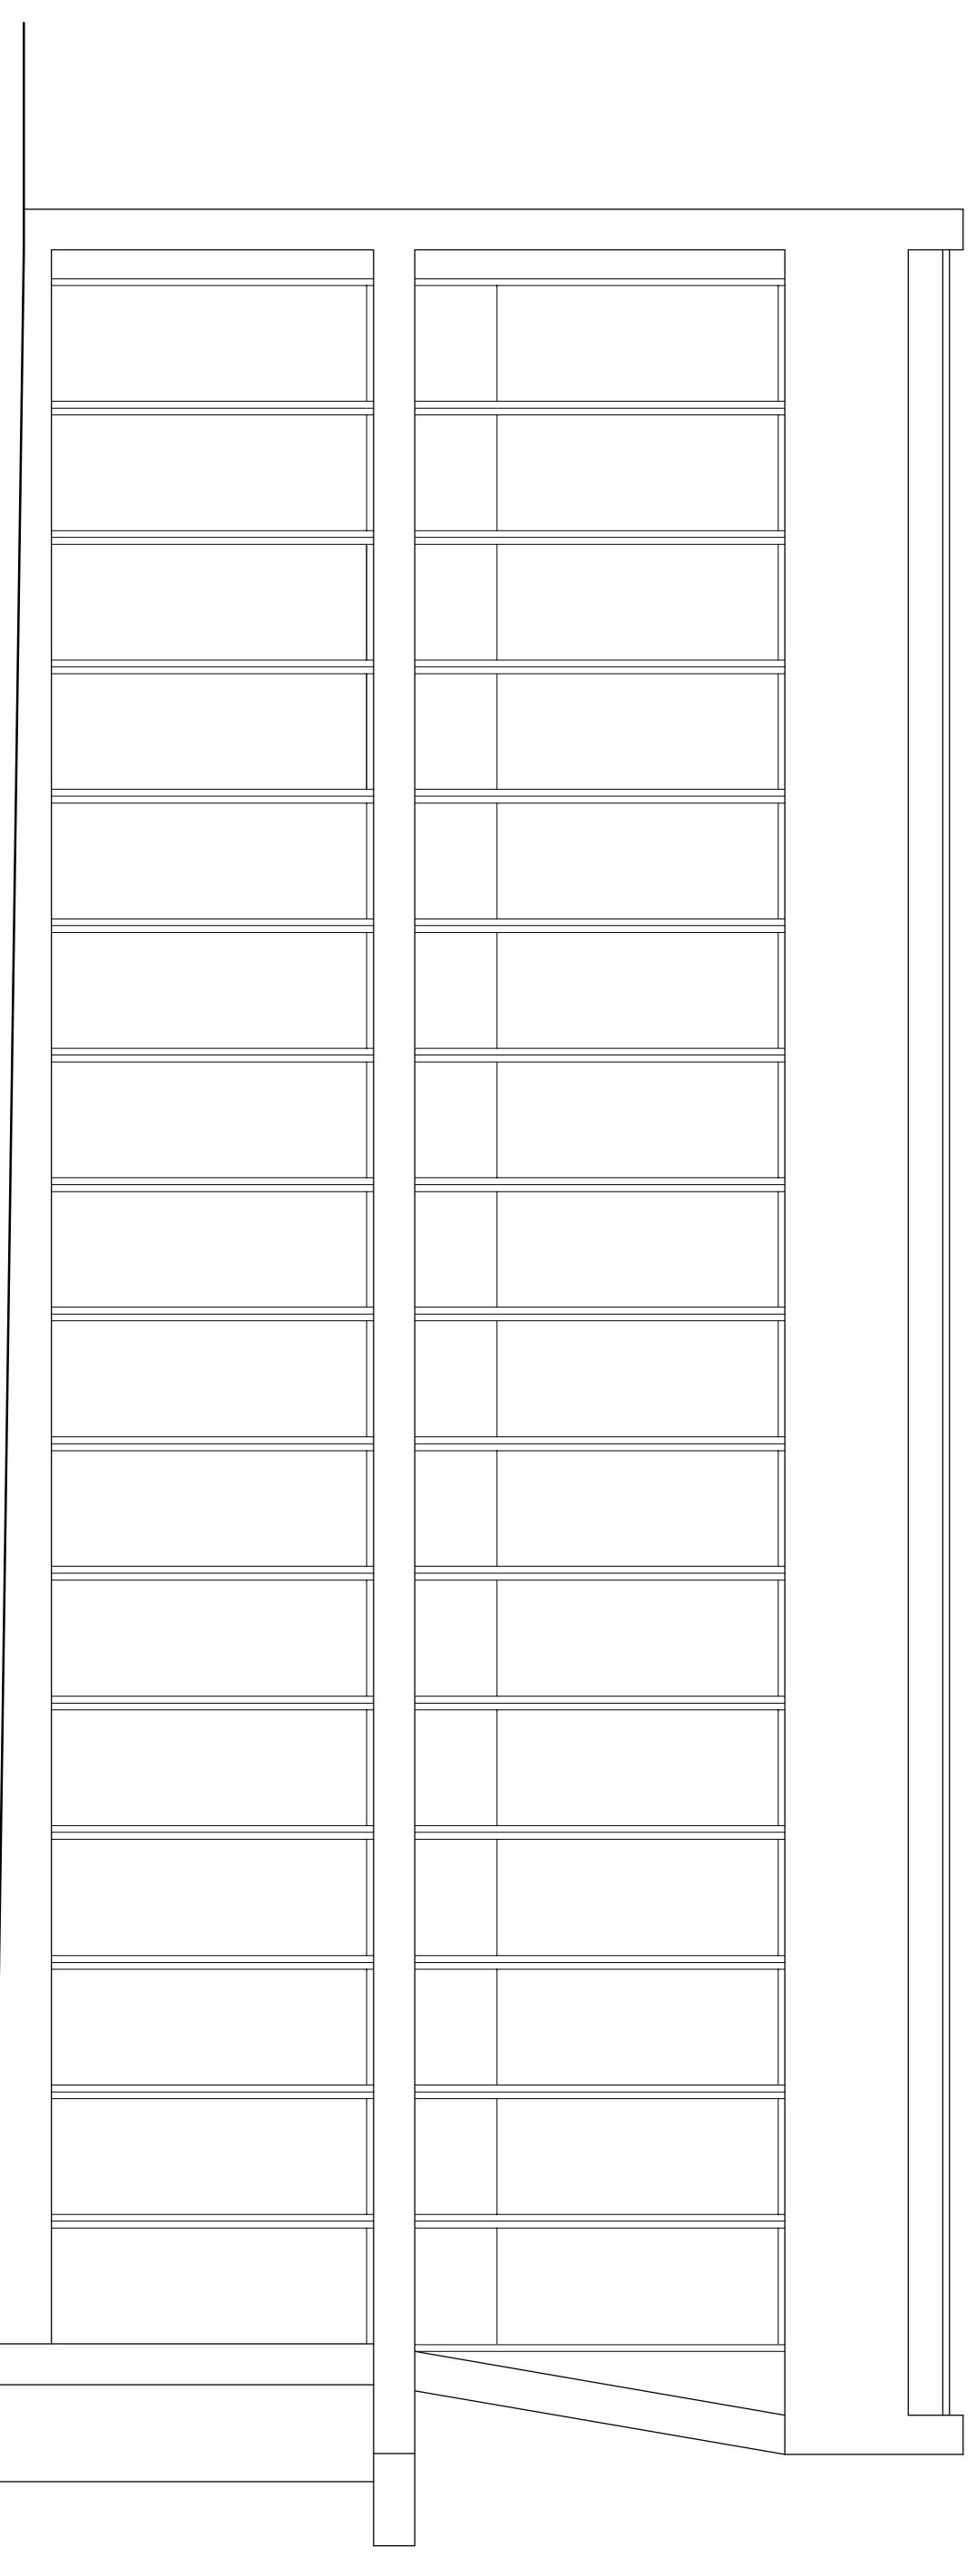

ALZADO POSTERIOR

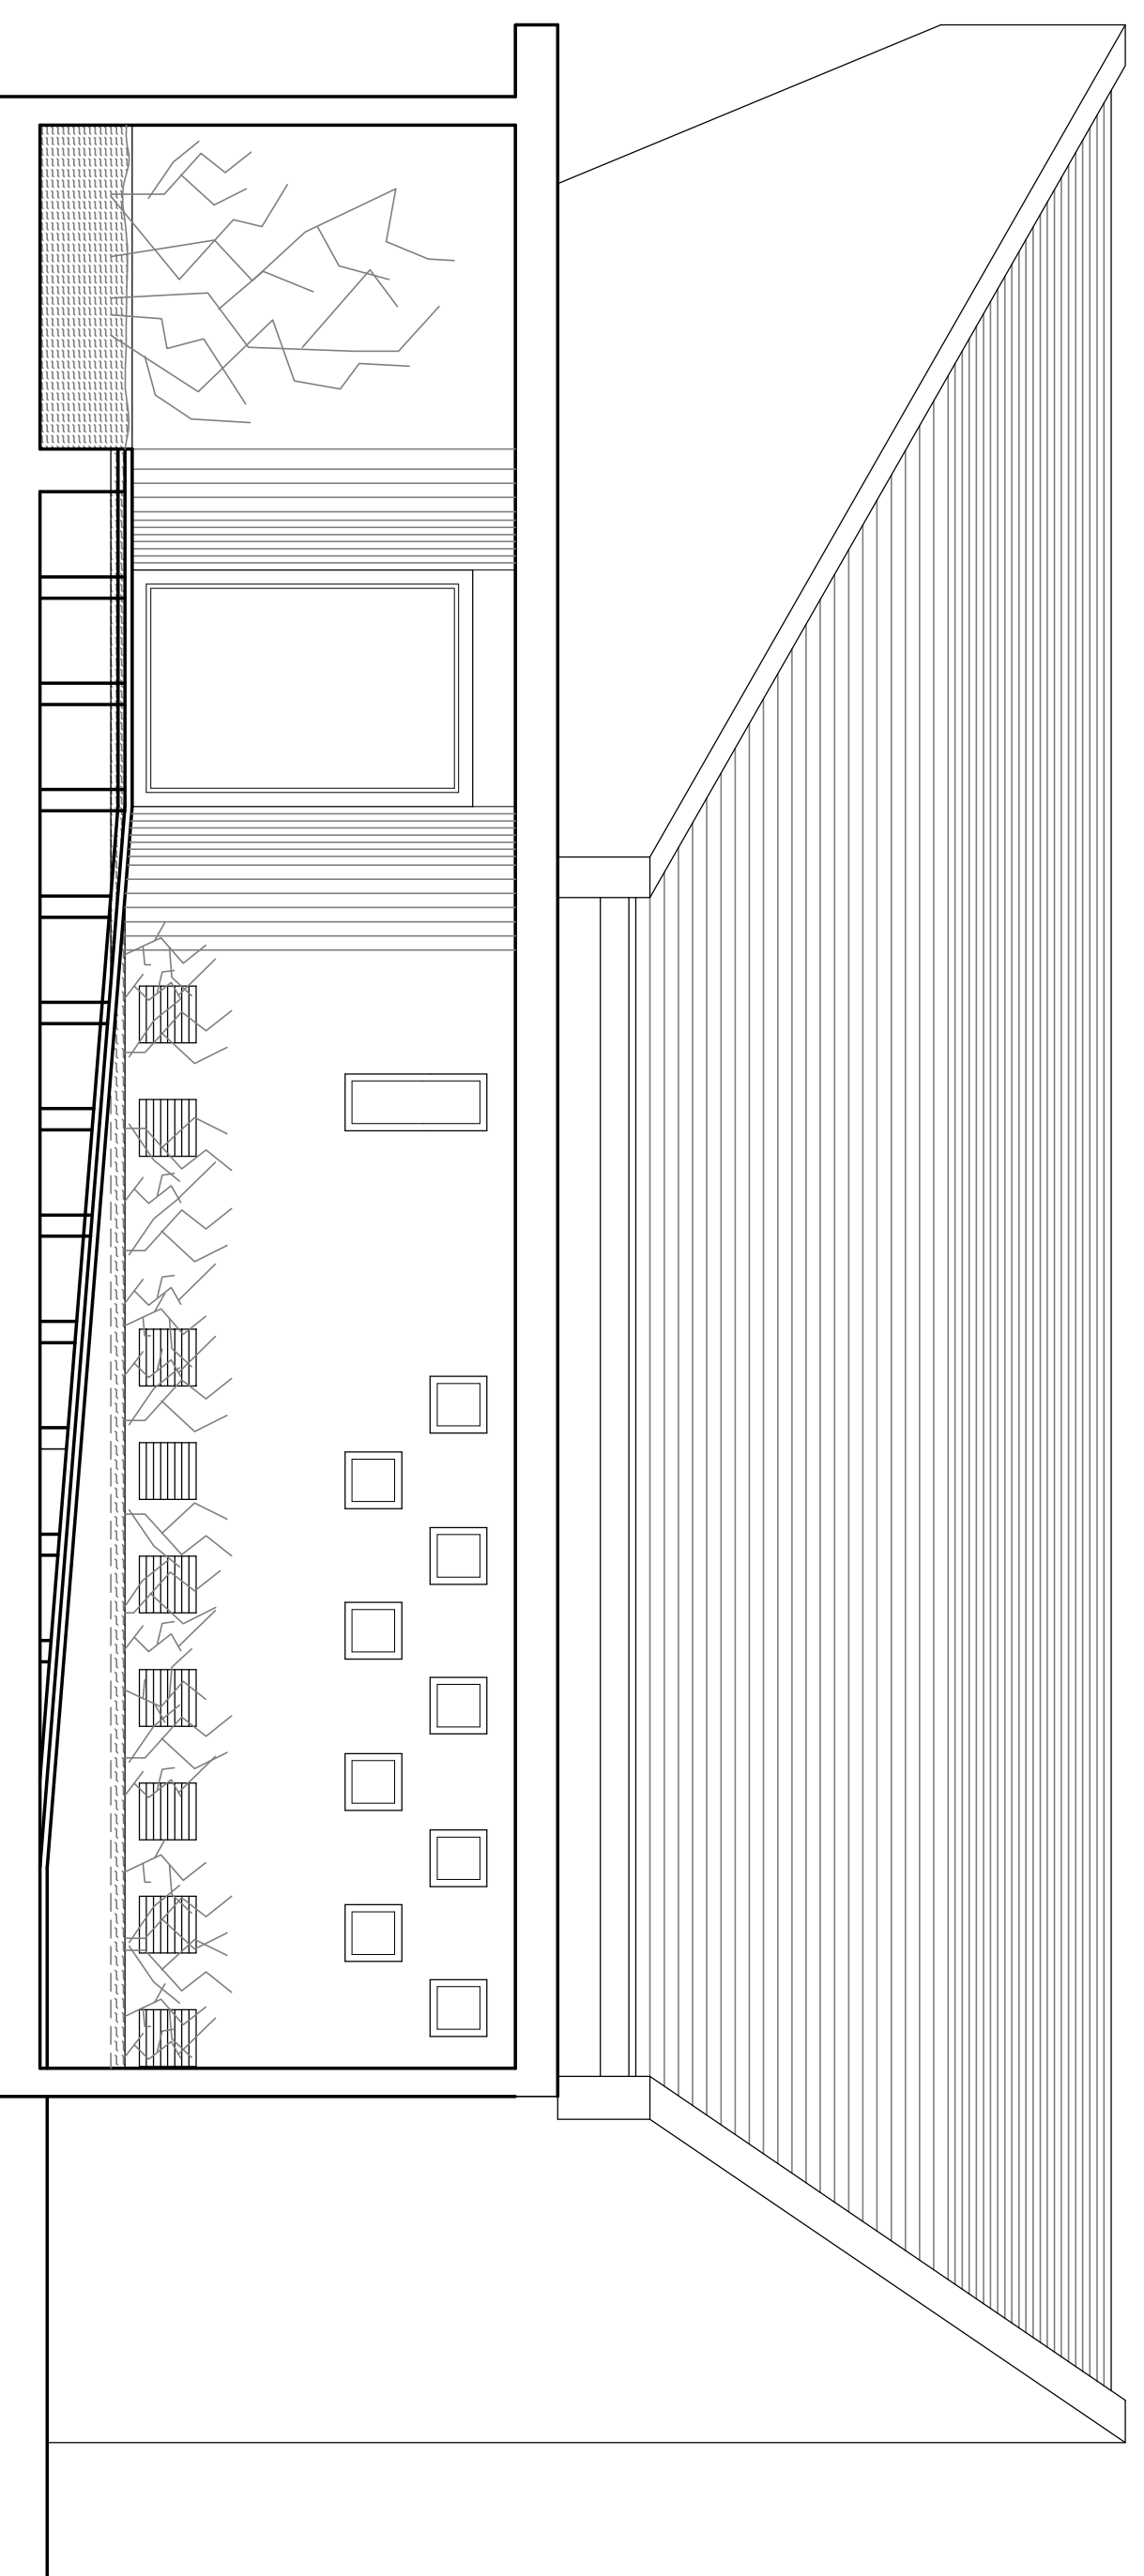

ALZADO PRINCIPAL POR PATIO

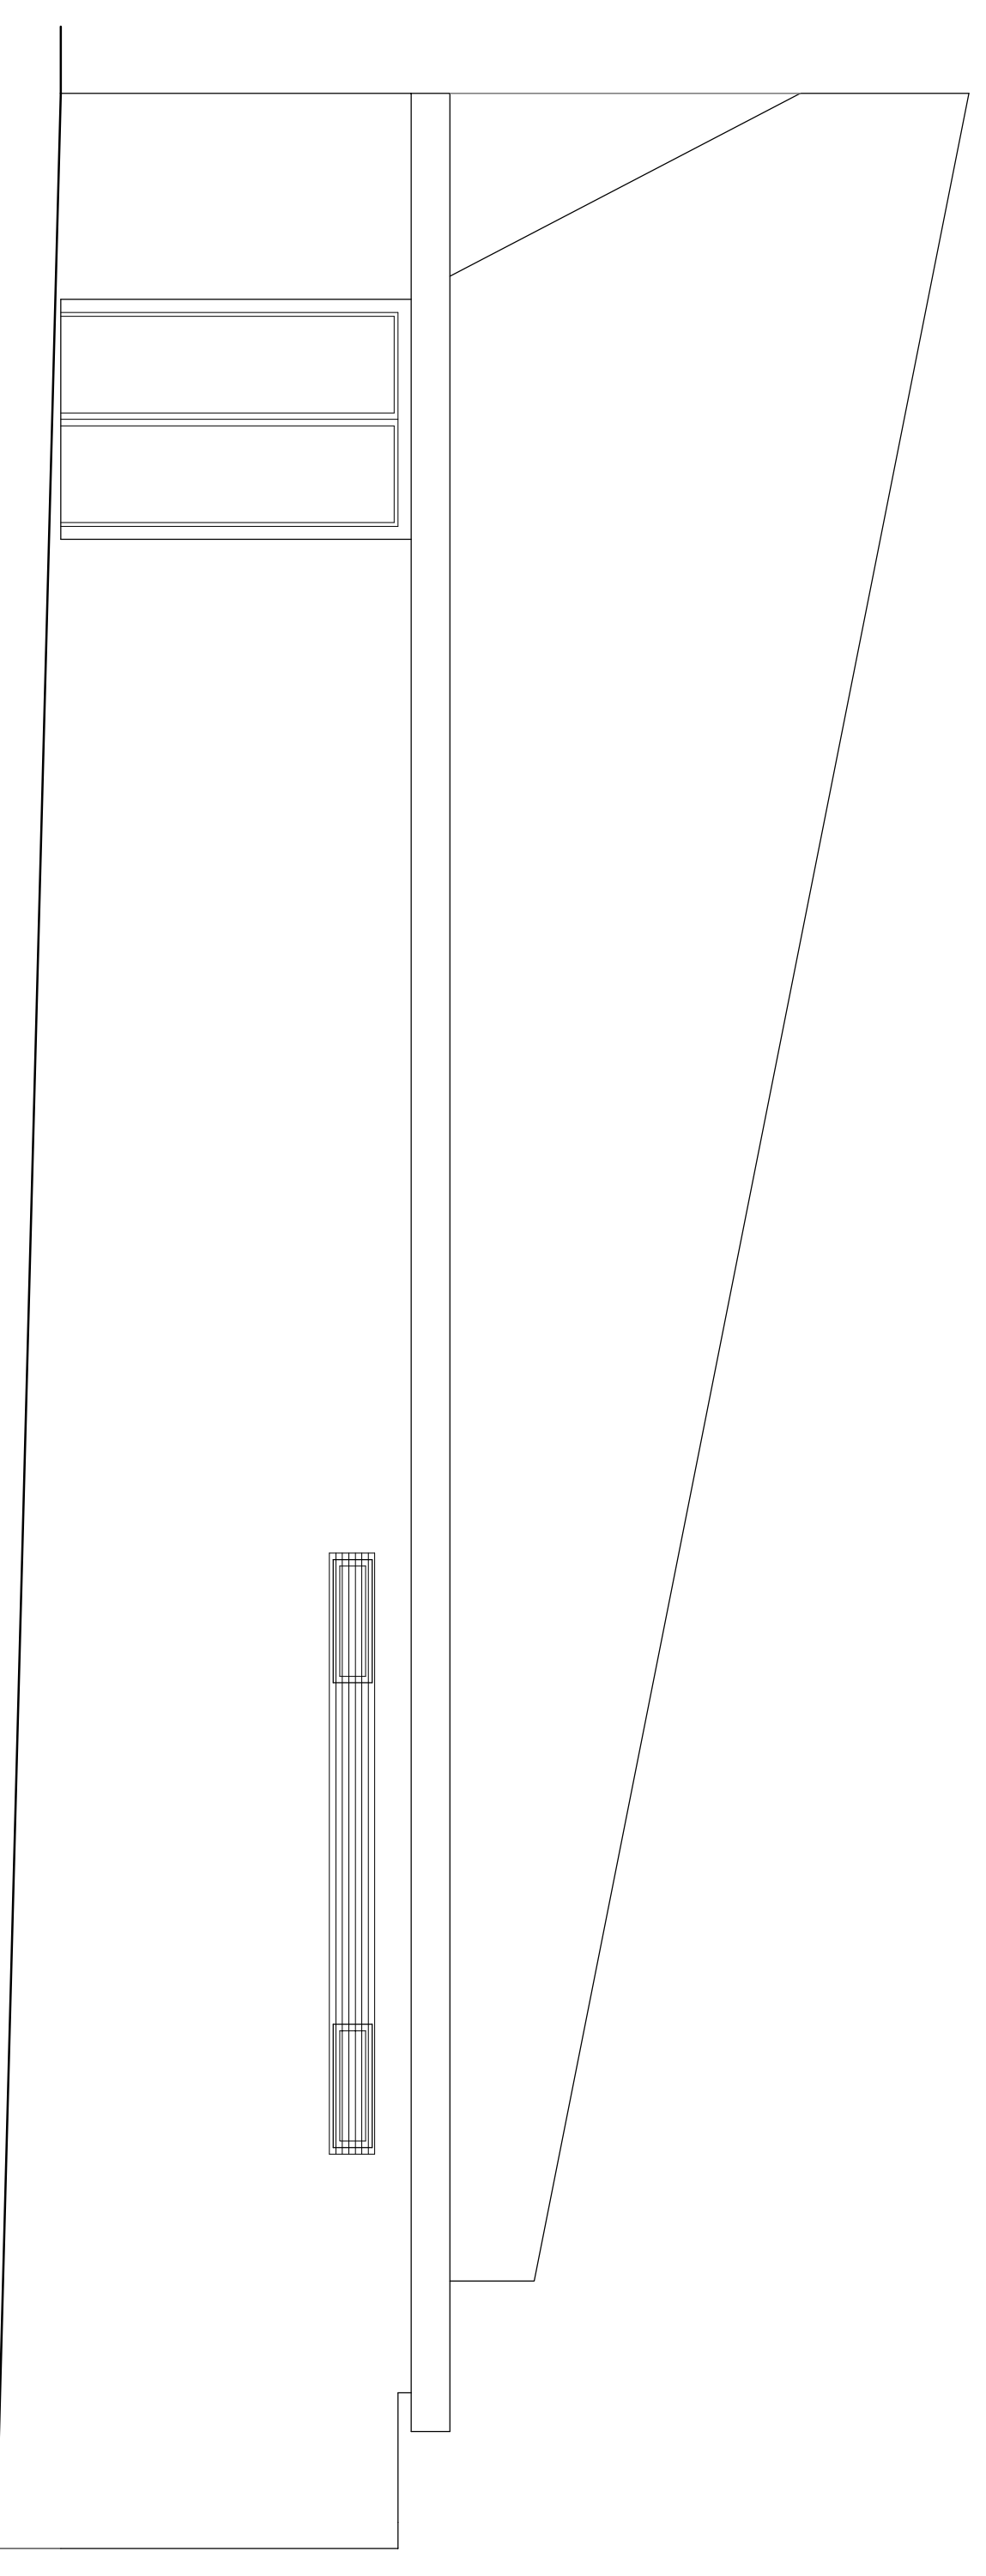

ALZADO LATERAL

DEPARTAMENTO DE
SERVICIOS DE
SAU
SERVICIO DE
ARQUITECTURA
Y DISEÑO
GUADALAJARA