


ALZADO PRINCIPAL POR PATIO

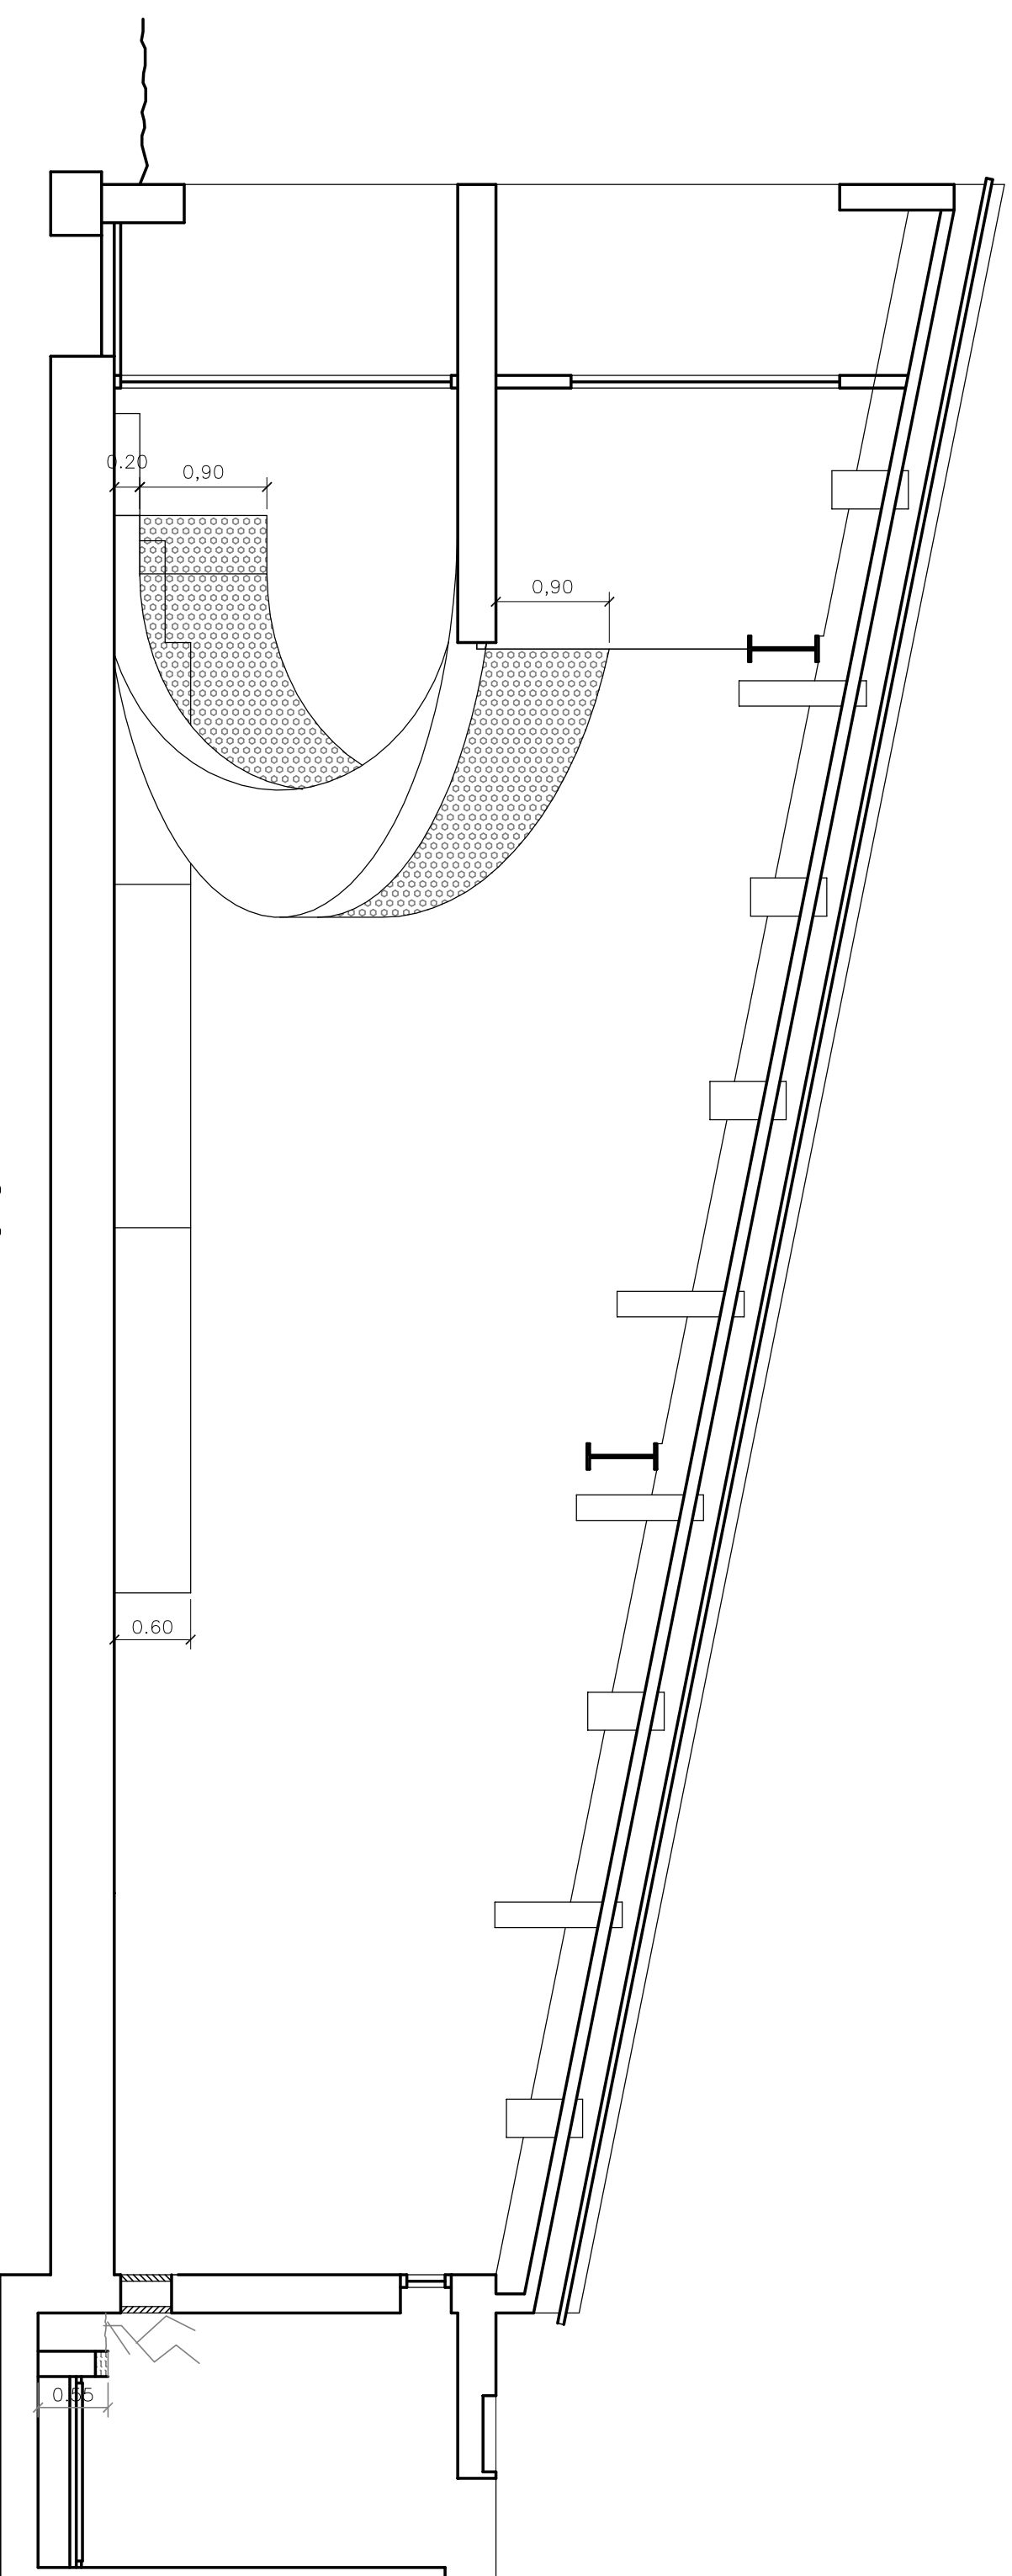

S-2

DIPUTACION  
PROVINCIA  
DE ORENSE  
**SAU**  
SERVICIO DE  
ARQUITECTURA  
Y URBANISMO

GUADIATO

PROGRAMA PLAN ADICIONAL AL DE COOPERACION 2008

ESCALA 1:50

Nº 11

PLANO SECCIONES

PROYECTO BASC. Y EJECUCION DE TERMINACION USOS MULTIPLES EN LA CORONADA (FUENTE-OBEJUNA)

FECHA SEPT'08

REF.

ARQUITECTO:

Jose Luis Muñoz Delgado  
Isabel María Vera Rodríguez