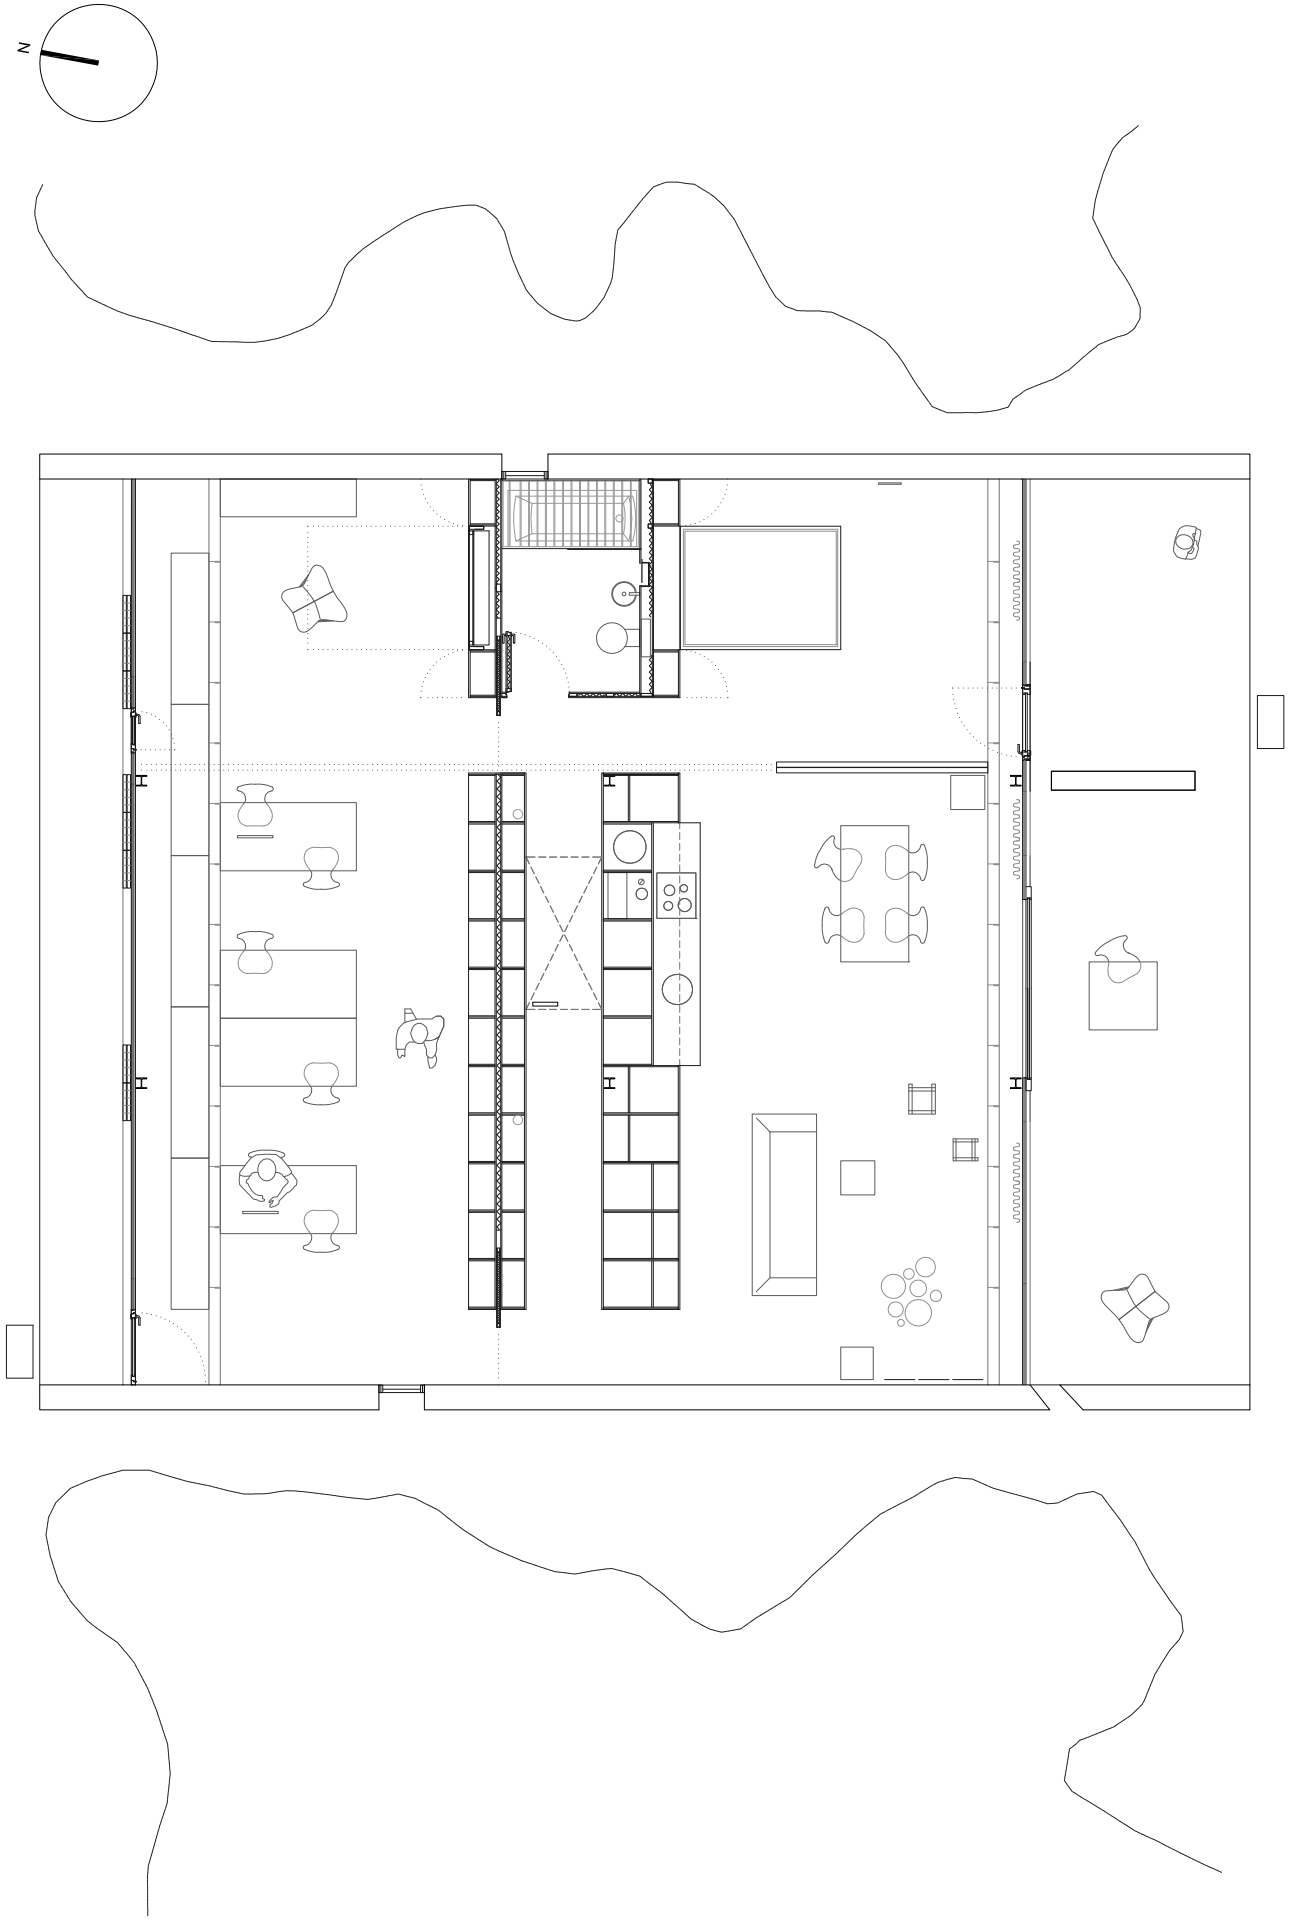

Planta | e. 1:100

0 0.5 2 5m.