


ST1



ST2

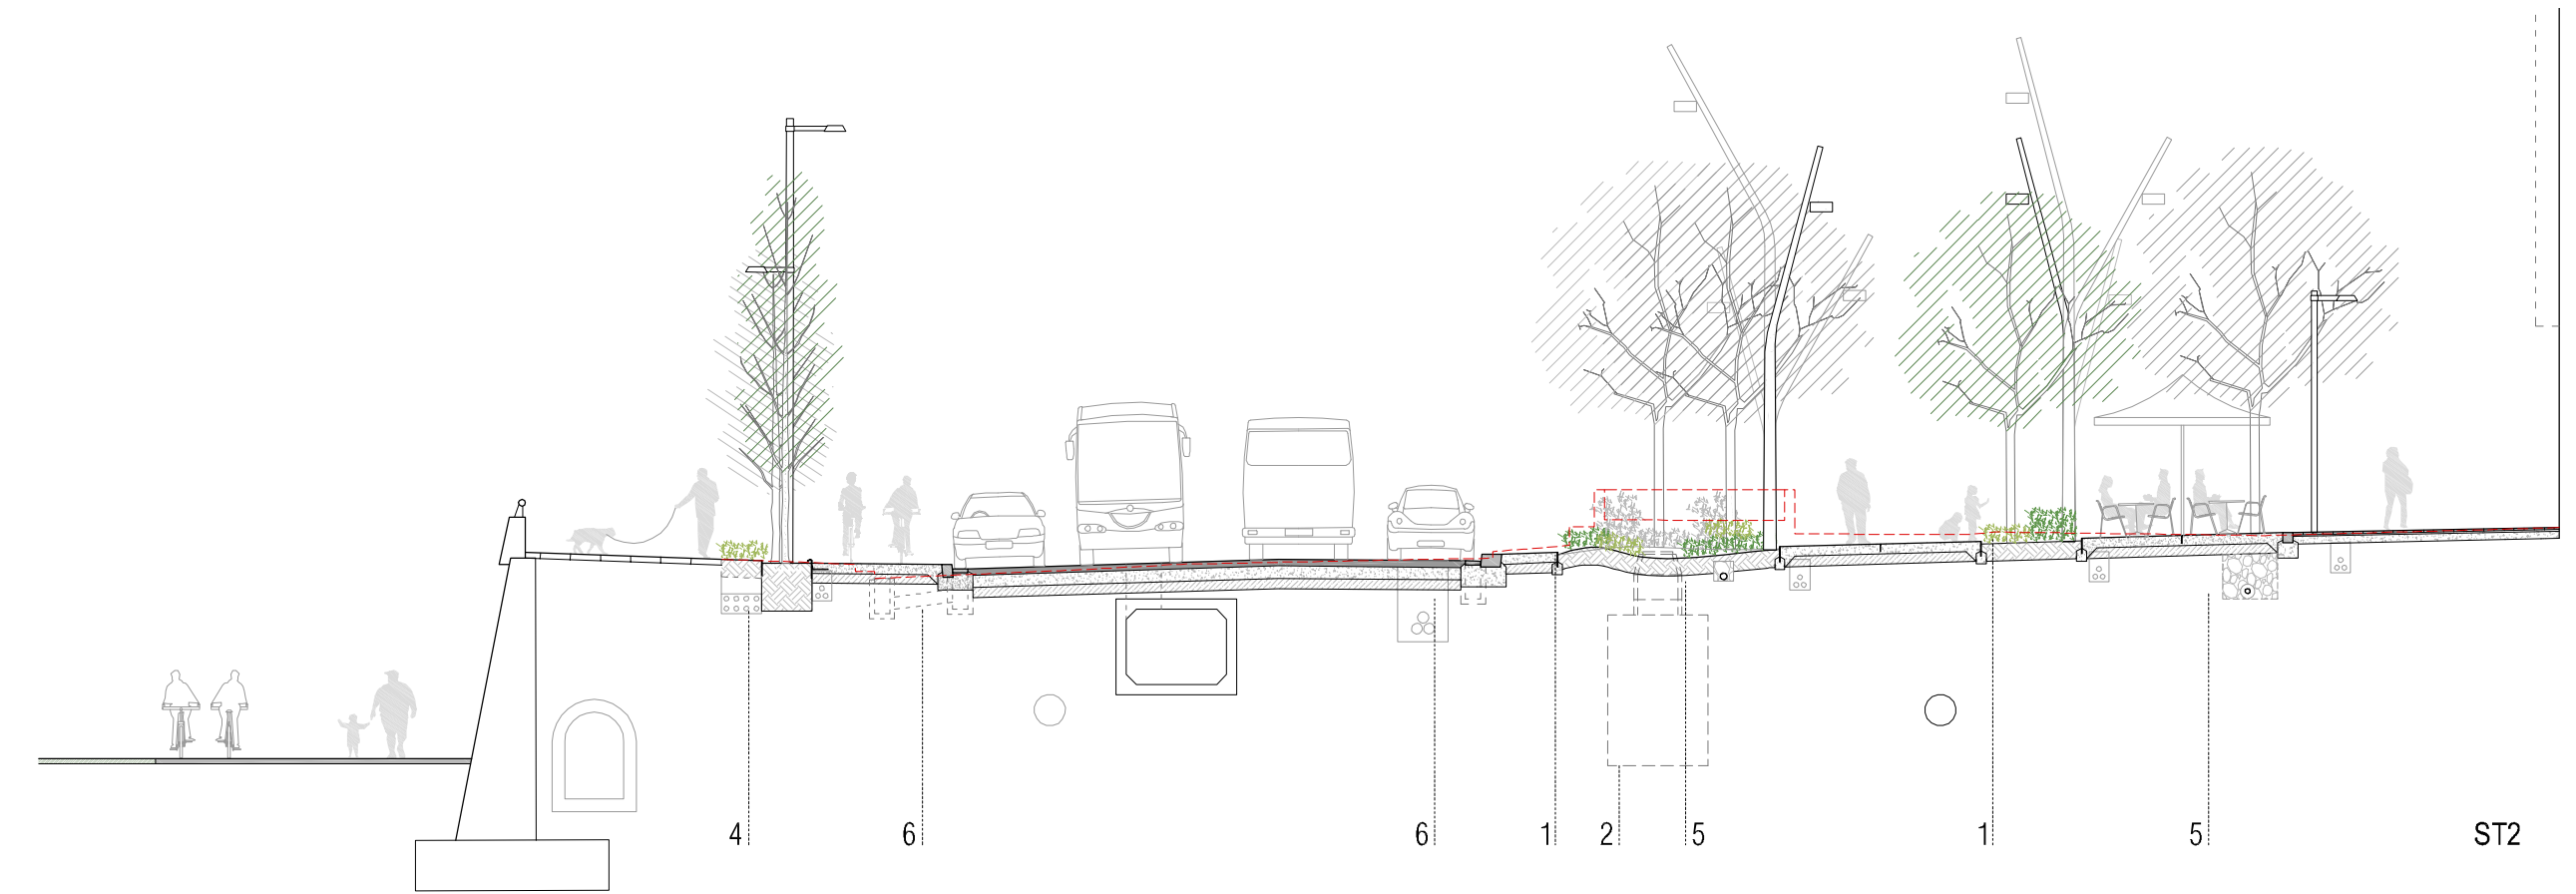

LEYENDA INFILTRACIÓN:

1. Parterre infiltración con vegetación arbustiva
2. Pozo de gravas h:3m

3. Pavimento de vía verde
4. Alcorque conectado a zanja drenante

5. Zanja de gravas para drenaje i conexión de raíces
6. Sumideros conectados a la red de alcantarillado

SECCIONES TIPO PASEO SALZEREDA

