


FACHADA LATERAL



NB. FACHADA DESPLEGADA FACHADA NORTE

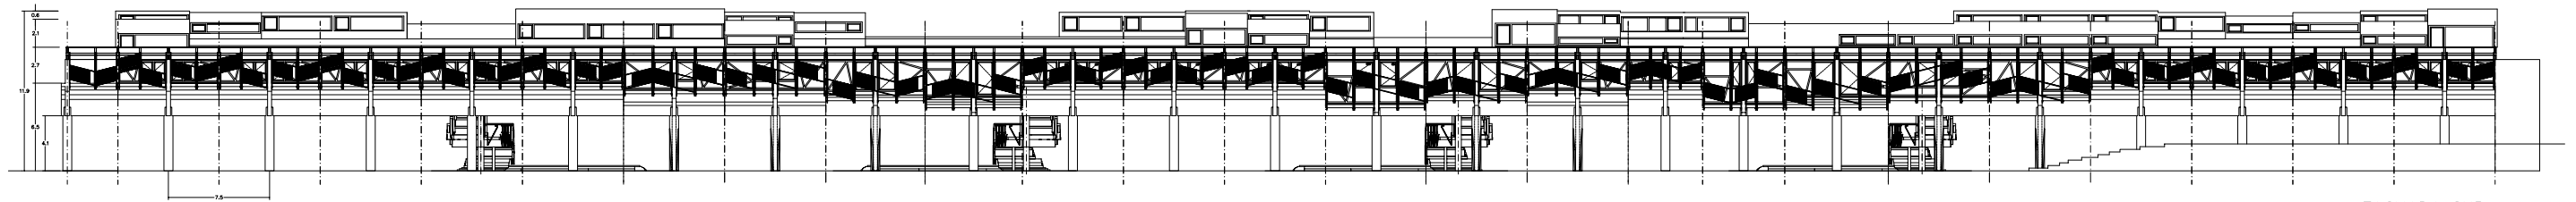

FACHADA SUR

VIGO AULARIO ALZADO