




PLANTA DE CUBIERTA

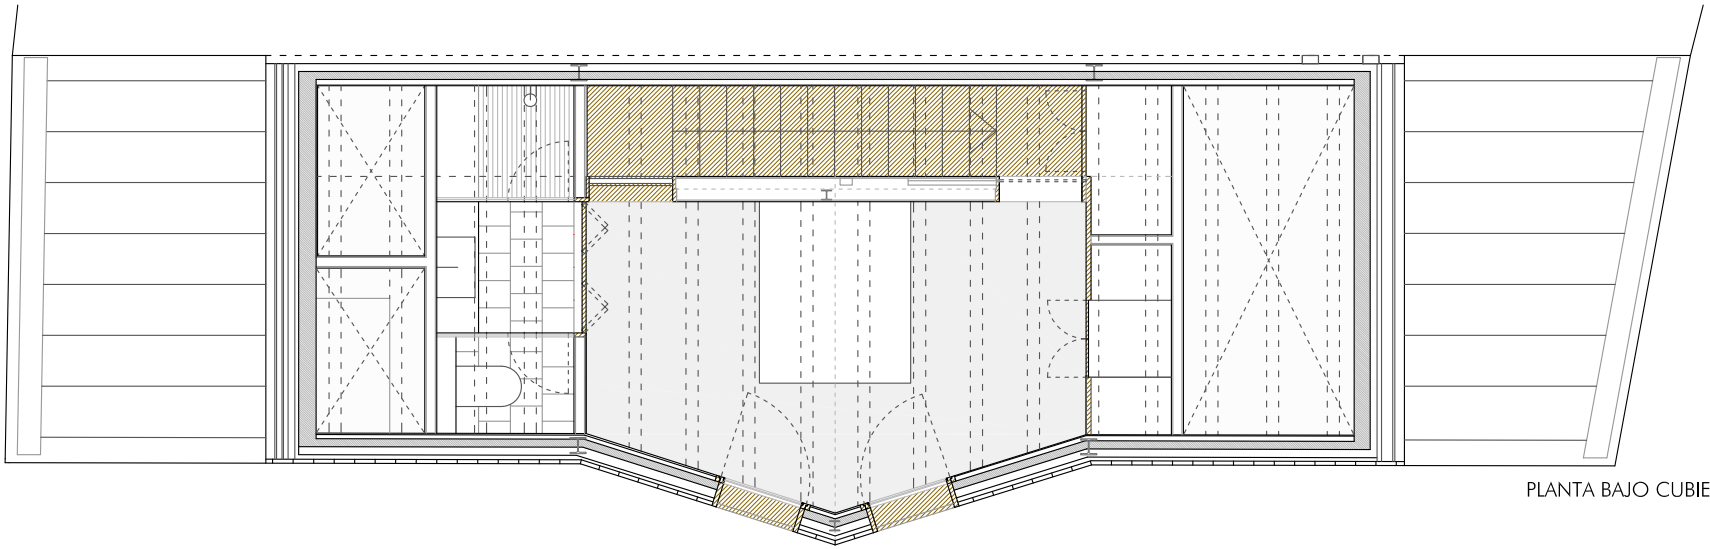


PLANTA BAJO CUBIERTA +8.80

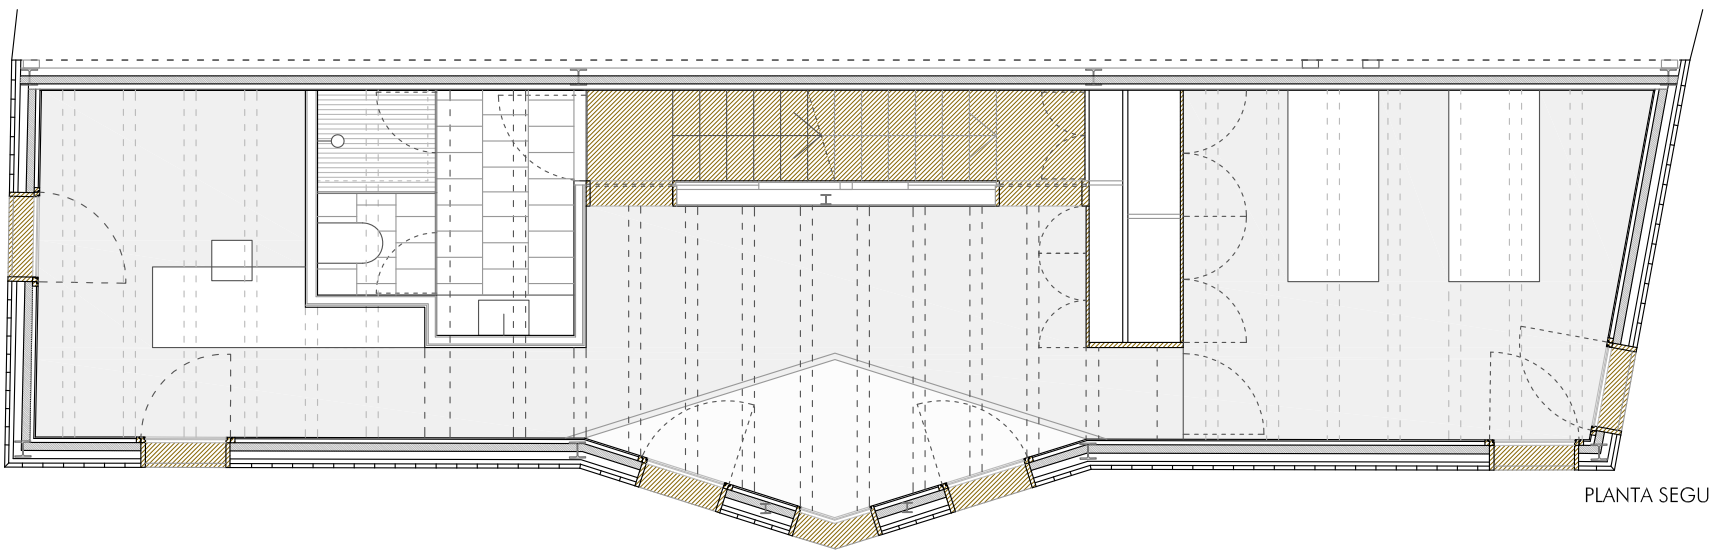

PLANTA SEGUNDA +5.90

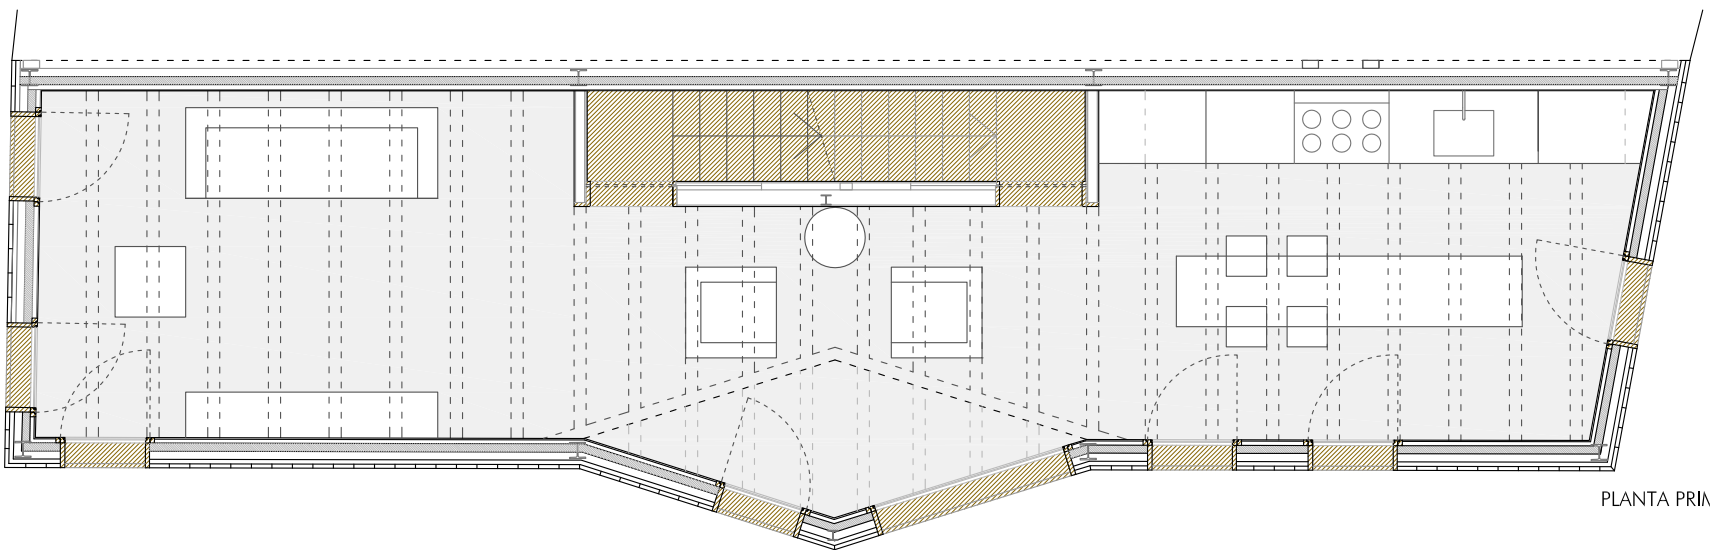

PLANTA PRIMERA +3.00

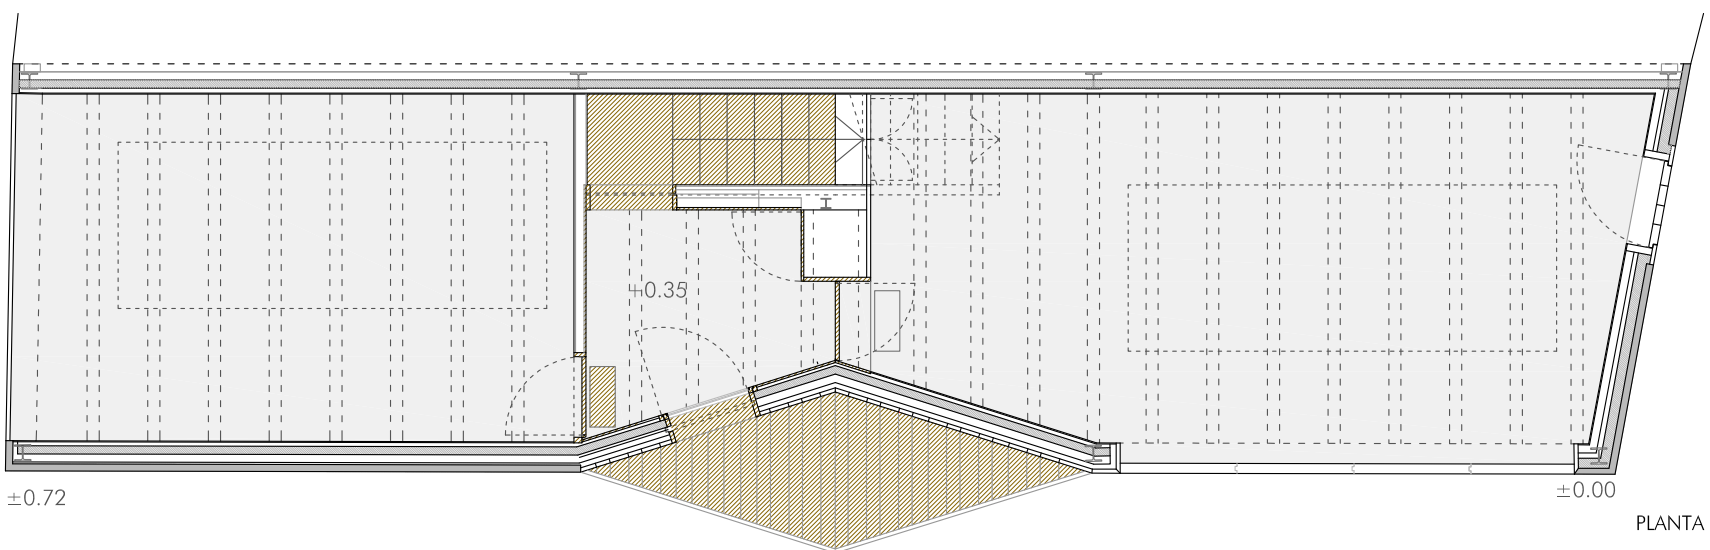

±0.72

±0.00

PLANTA BAJA +0.35

