

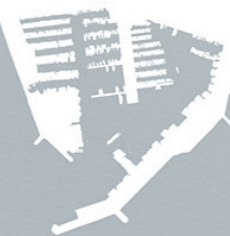


MASTERPLAN DE ACTUACIONES

ATOLÓN. Intervenciones de paisaje, rutas, carril bici en la Sierra de Santa Pola - Gran Alacant


0 0,5km 1 km 2 km

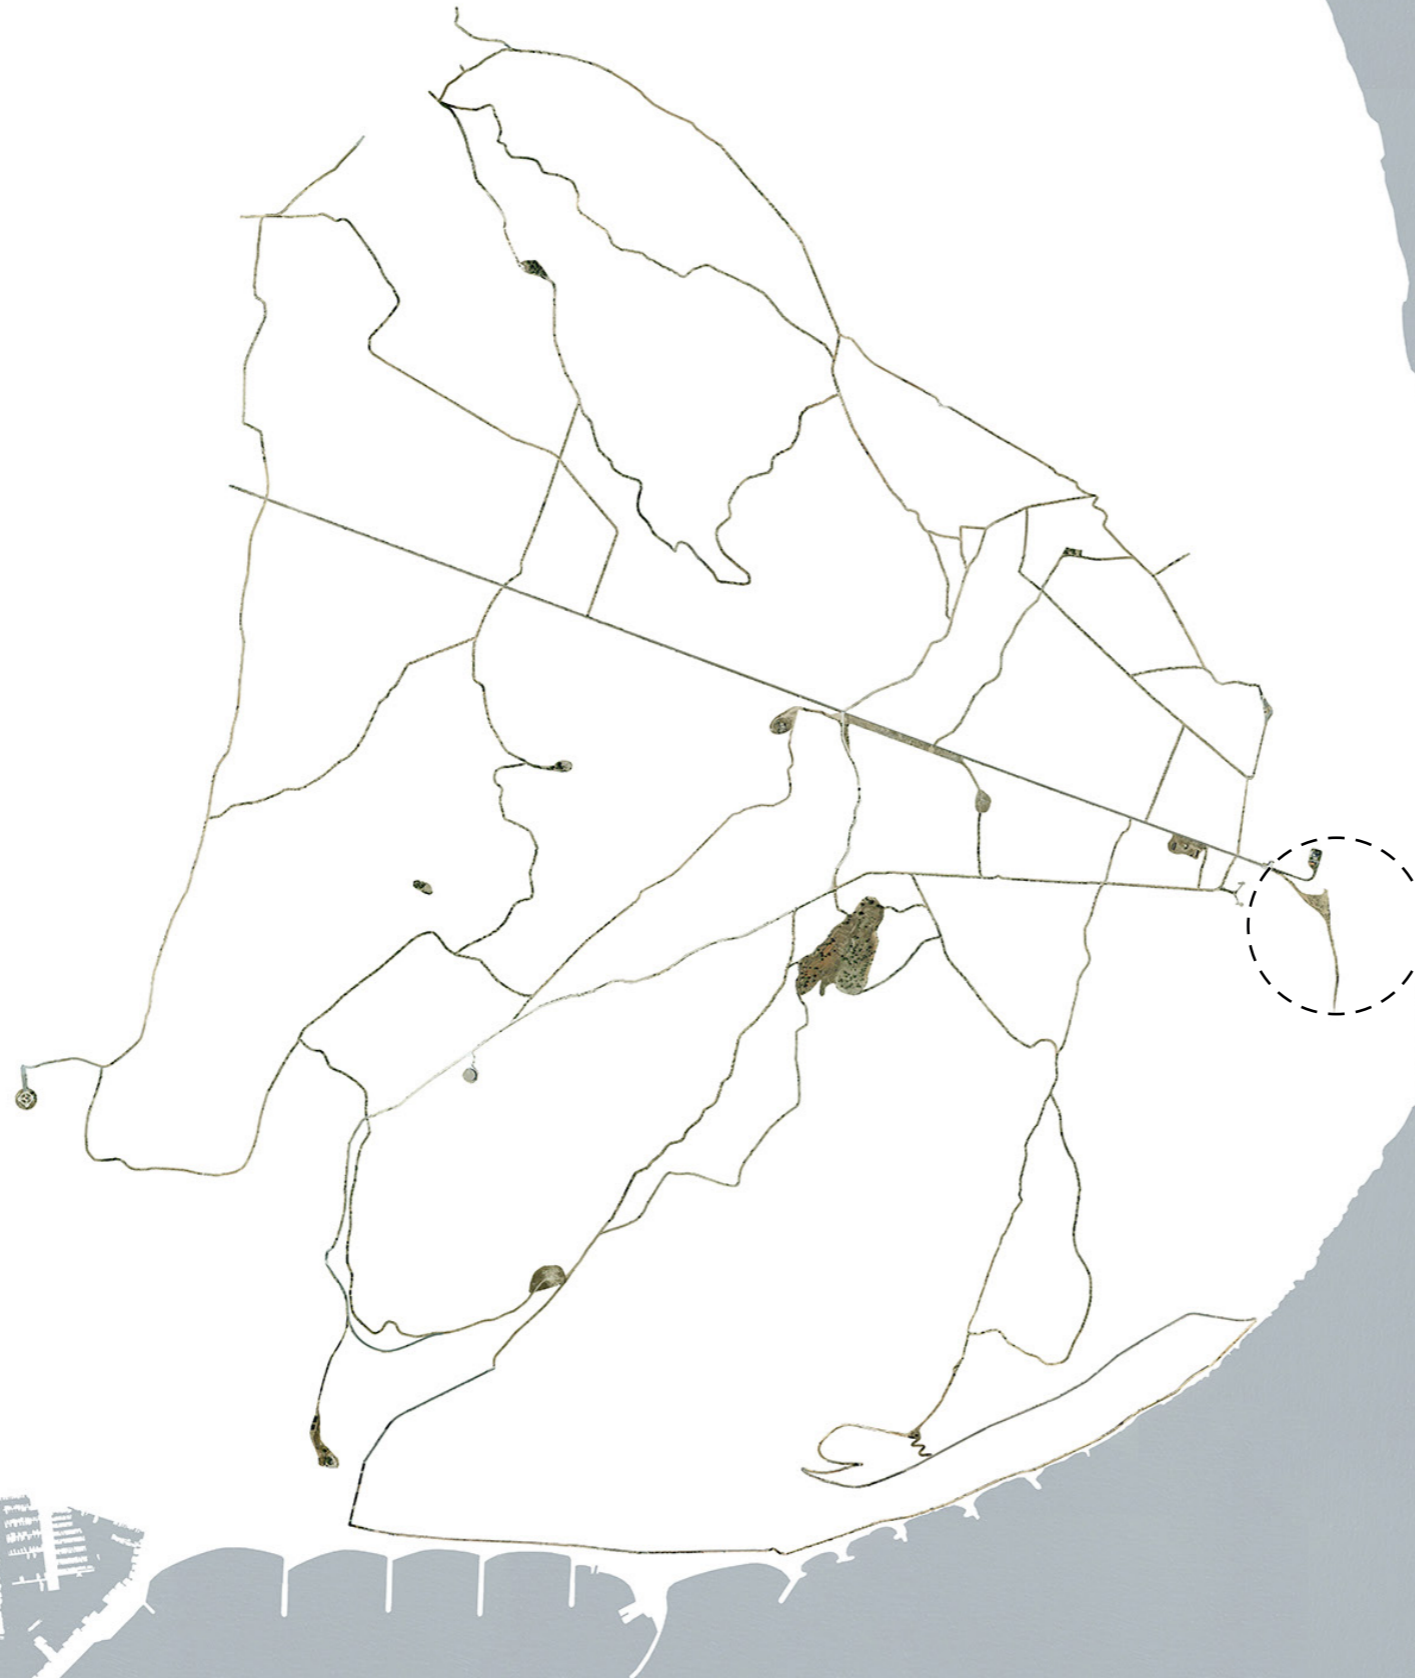

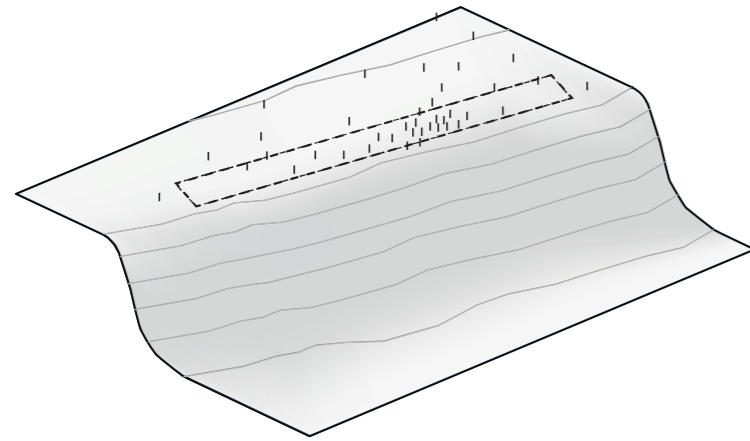


DESORDENADO / SIN SEÑALIZAR

El cabo atrae muchos visitantes que circulan por el área de manera desinformada y algo perjudicial para el medio ambiente.

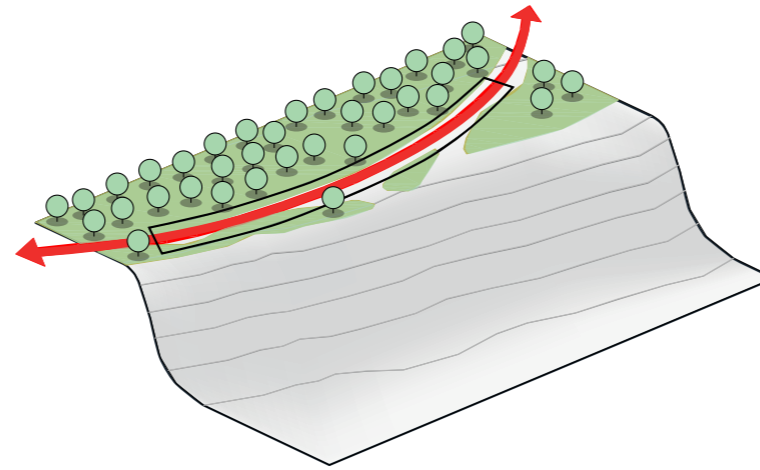


DEFINIDO POR LOS SENDEROS

Los trazados existentes dibujan la silueta principal de la forma.

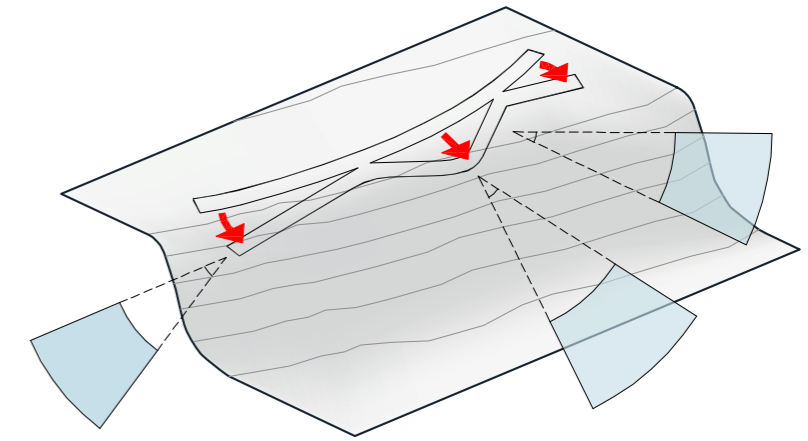


VISTAS

El proyecto ajusta su forma para mirar hacia el paisaje. El mar Mediterráneo y la isla de Tabarca son sus principales elementos.

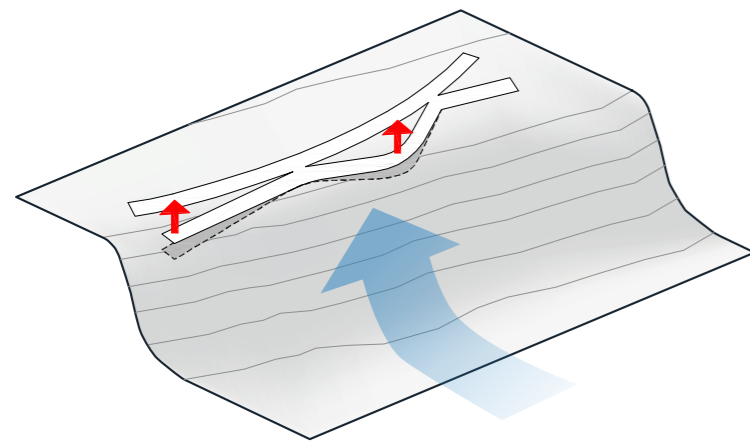


TOPOGRAFÍA

El objeto se eleva del suelo en diversos puntos para crear un paseo por el aire y mejorar las vistas.

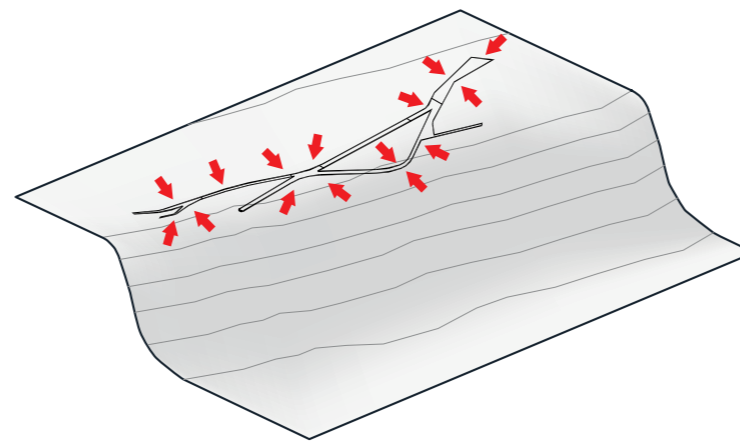


AJUSTE


Se ajustan los bordes para generar un balance entre impacto, economía y plasticidad, cualificando sus zonas de estar y de mirar.

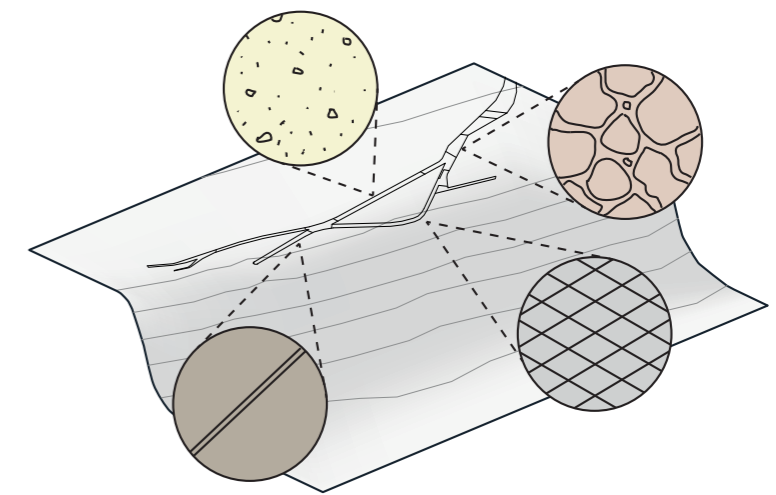

MATERIALIZACIÓN

Los materiales elegidos fomentan una experiencia más intensa a través de transparencias y mimesis del paisaje, fundiéndose con el terreno en algunos puntos.

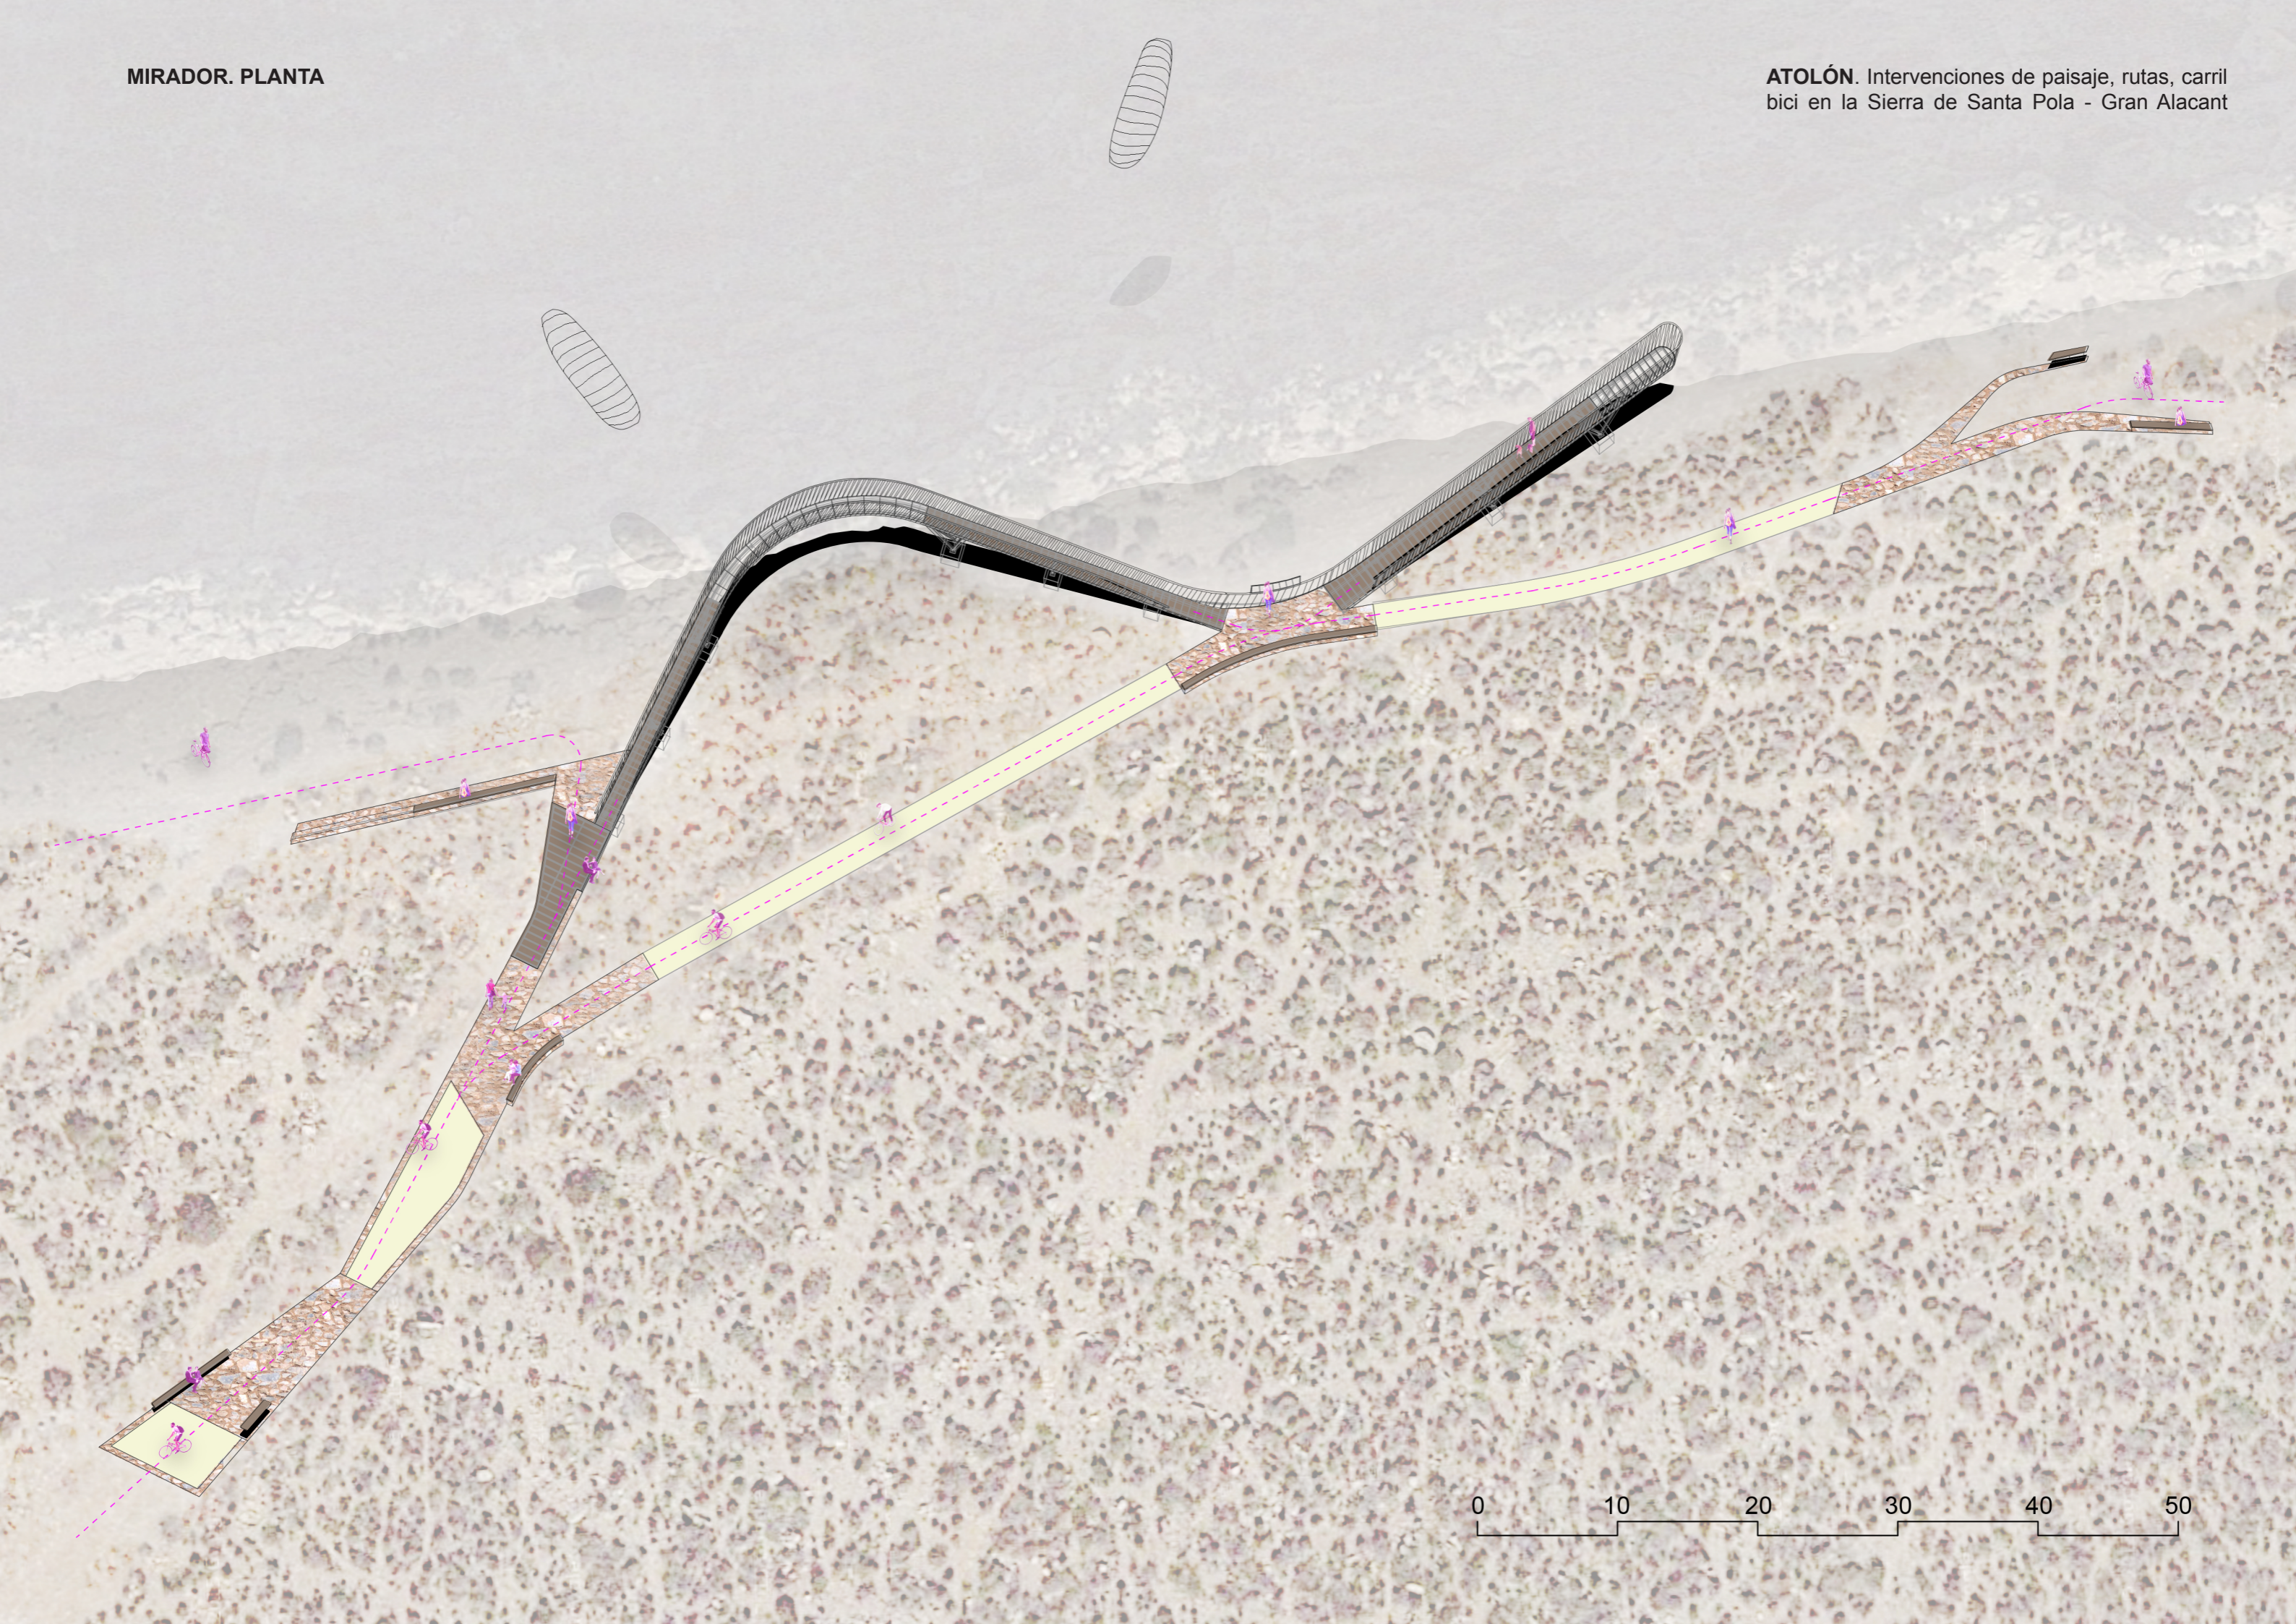


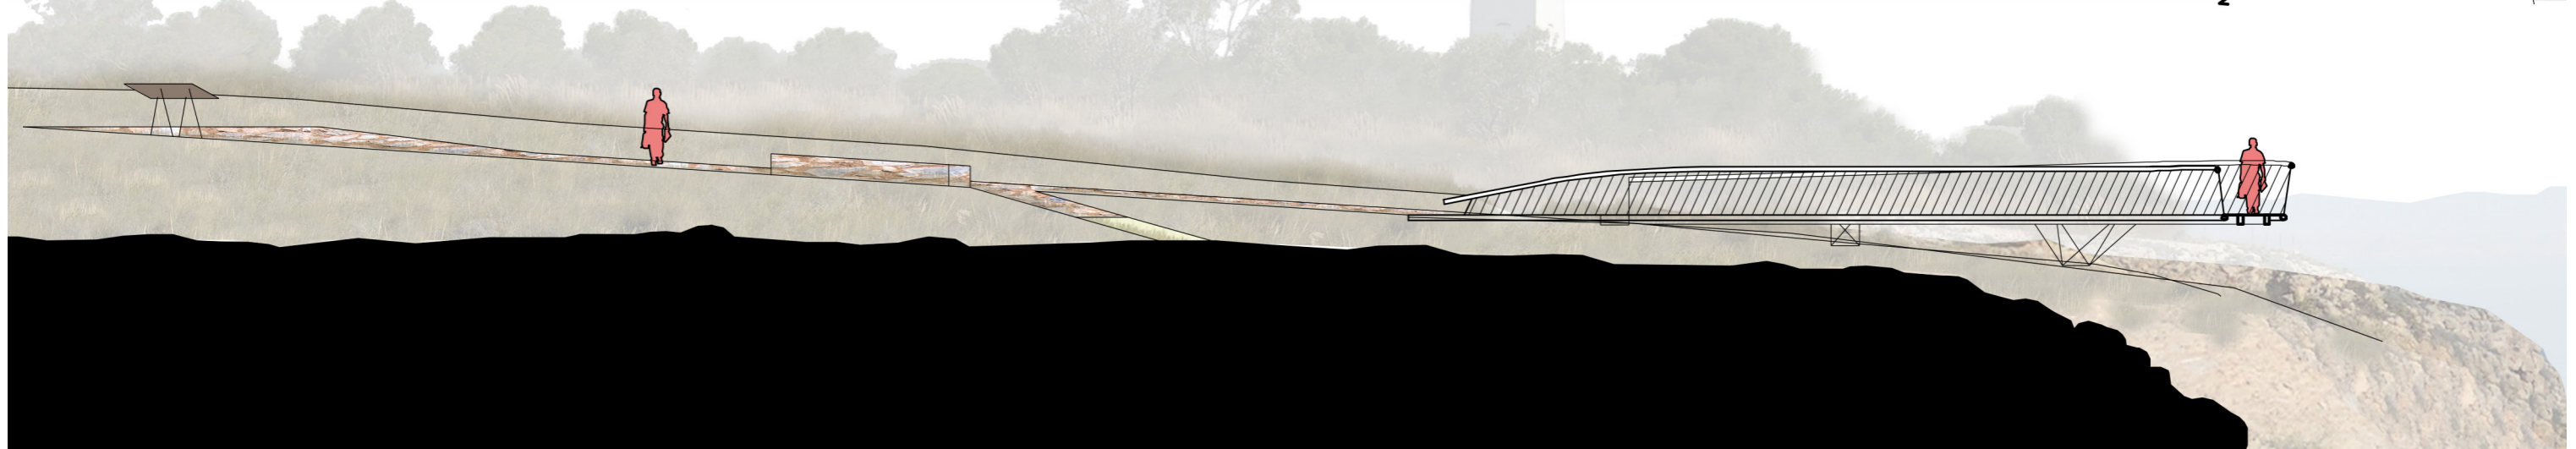


MIRADOR. ALZADOS Y SECCIONES DESARROLLADAS

ATOLÓN. Intervenciones de paisaje, rutas, carril bici en la Sierra de Santa Pola - Gran Alacant


BARANDILLA EXTERIOR

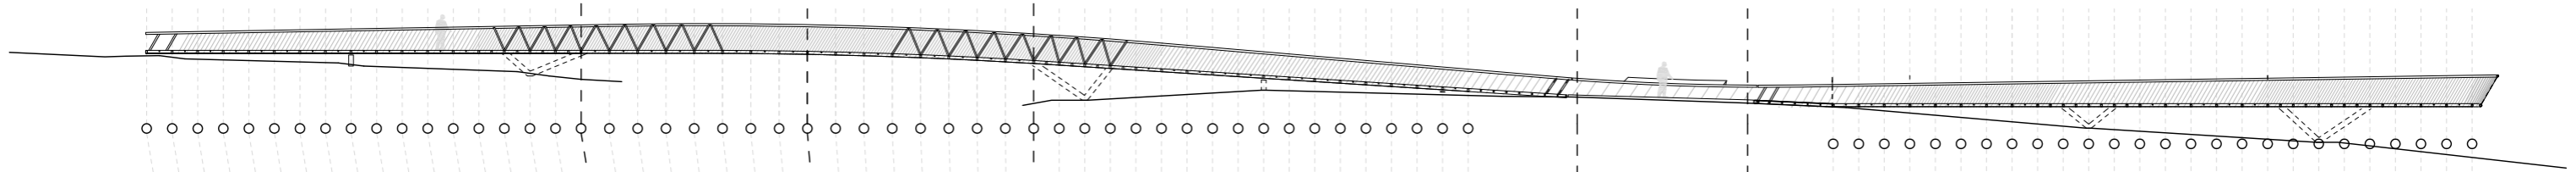


TABLERO

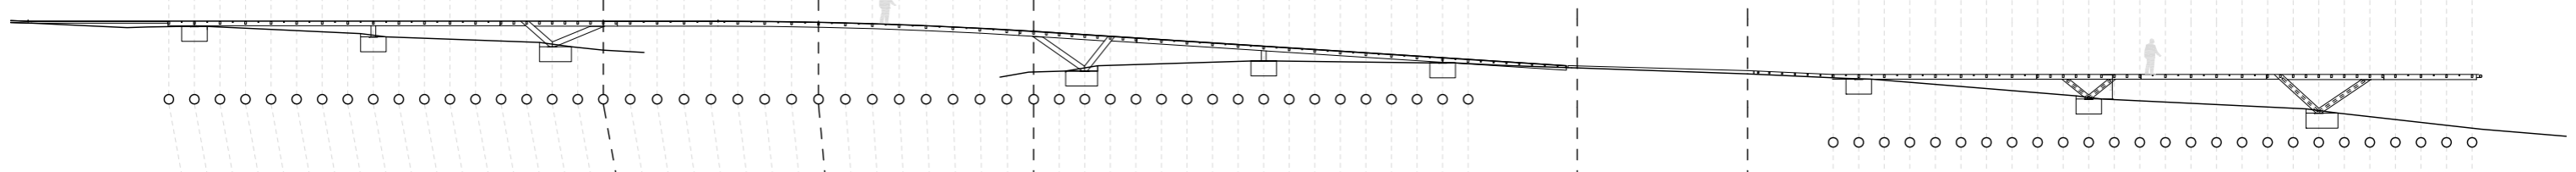


BARANDILLA INTERIOR

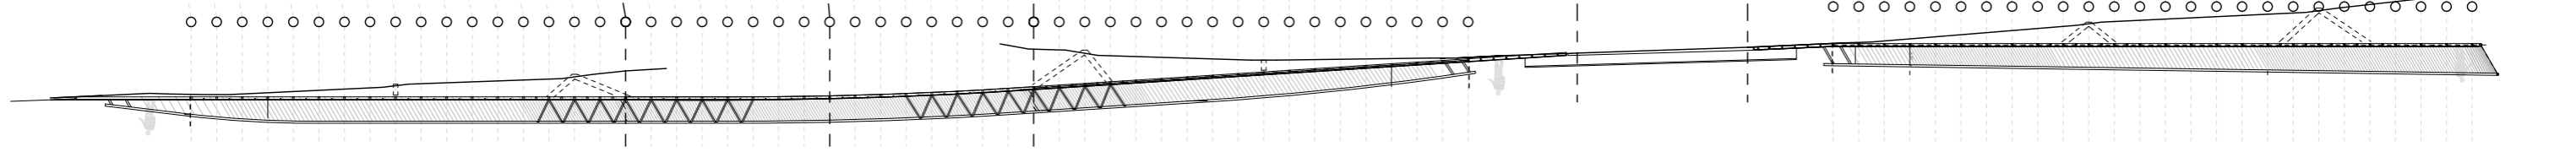

SOPORTES

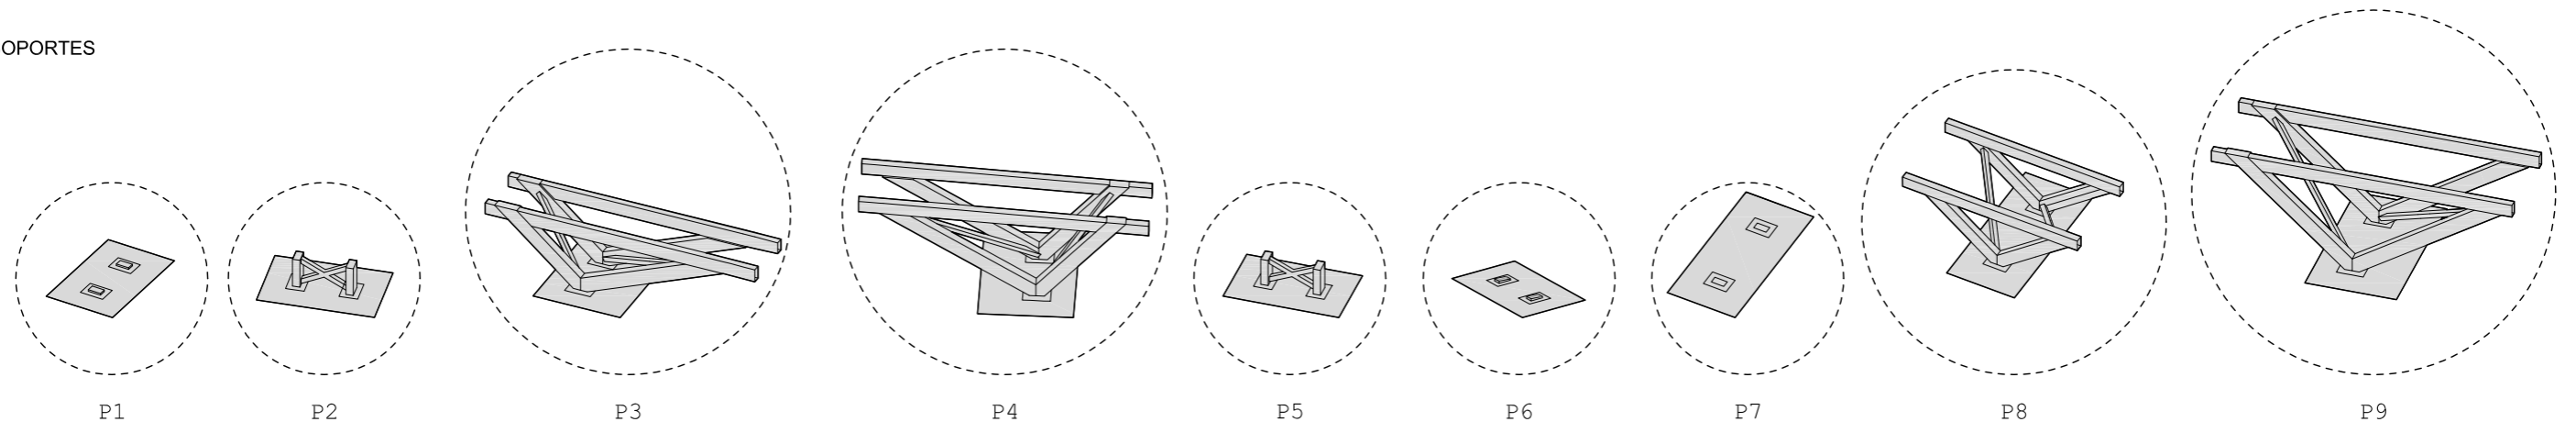


ALZADO DESPLEGADO

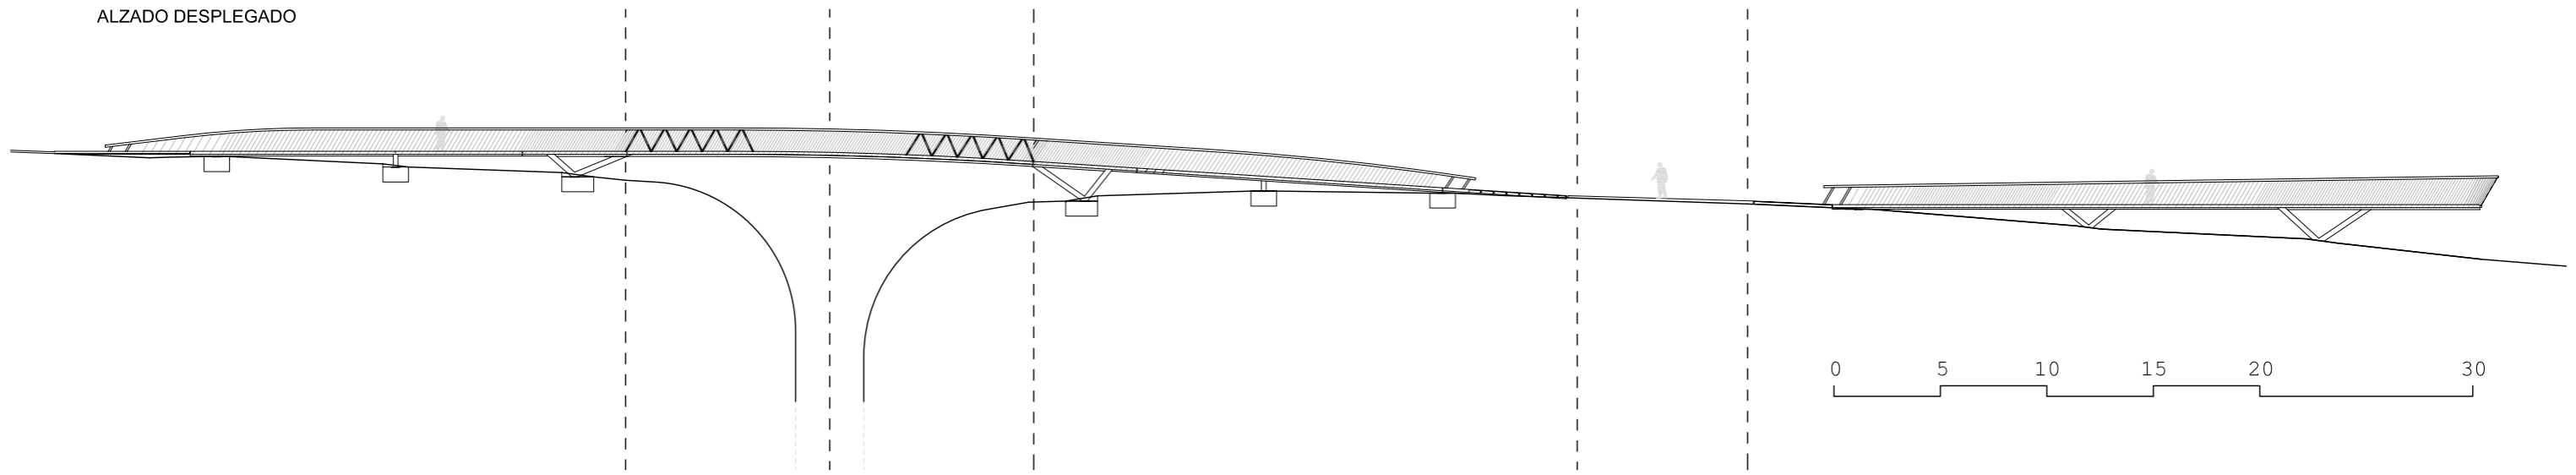


MIRADOR. DETALLES GENERALES

ATOLÓN. Intervenciones de paisaje, rutas, carril bici en la Sierra de Santa Pola - Gran Alacant

SECCIÓN TIPO DE LA PASARELA

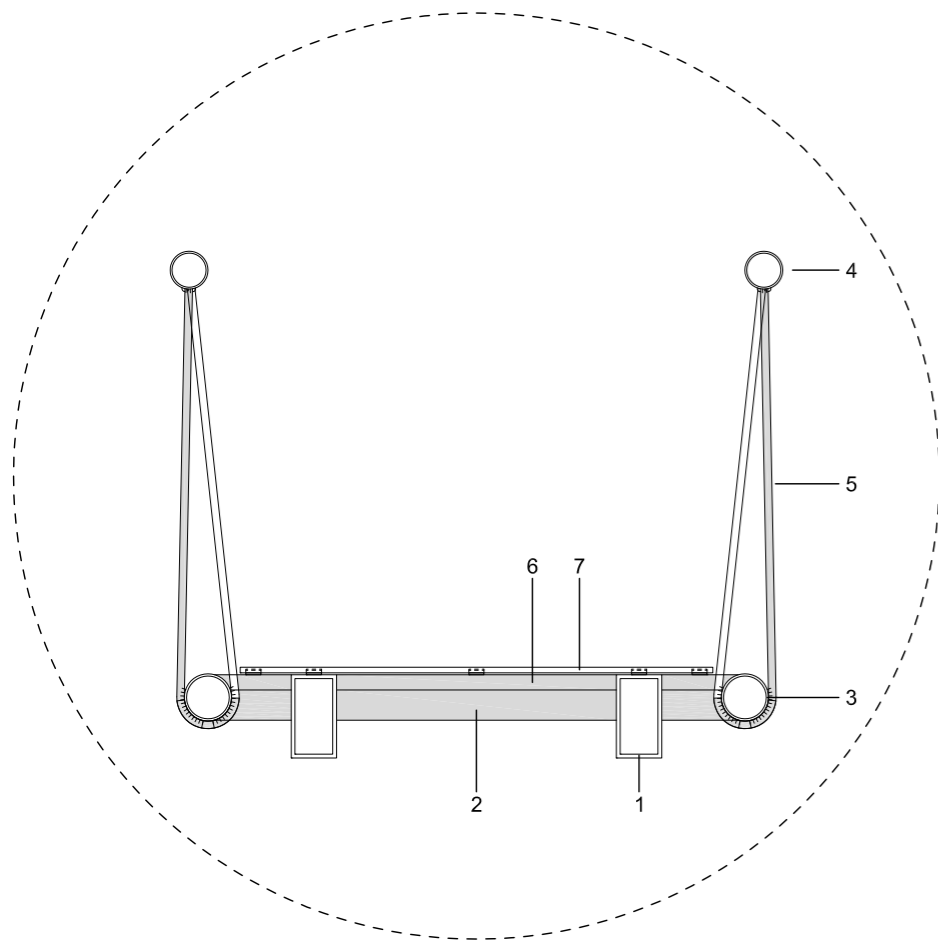


- 1. Viga. Perfil 220x120x10mm
- 2. Viga. Perfil PHR 120x80x6mm
- 3. Viga. Perfil Hueco Redondo Ø125mmx6mm
- 4. Viga. Perfil Hueco Redondo Ø100mmx5mm
- 5. Barrote. Perfil Redondo Ø20mm
- 6. Perfil PHR 40x40x4mm
- 7. Tarima a base de tableros Fundermax Max Hexa exterior F-Quality HPL 16mm. Cara superior NH color AUNT Authentic Natura

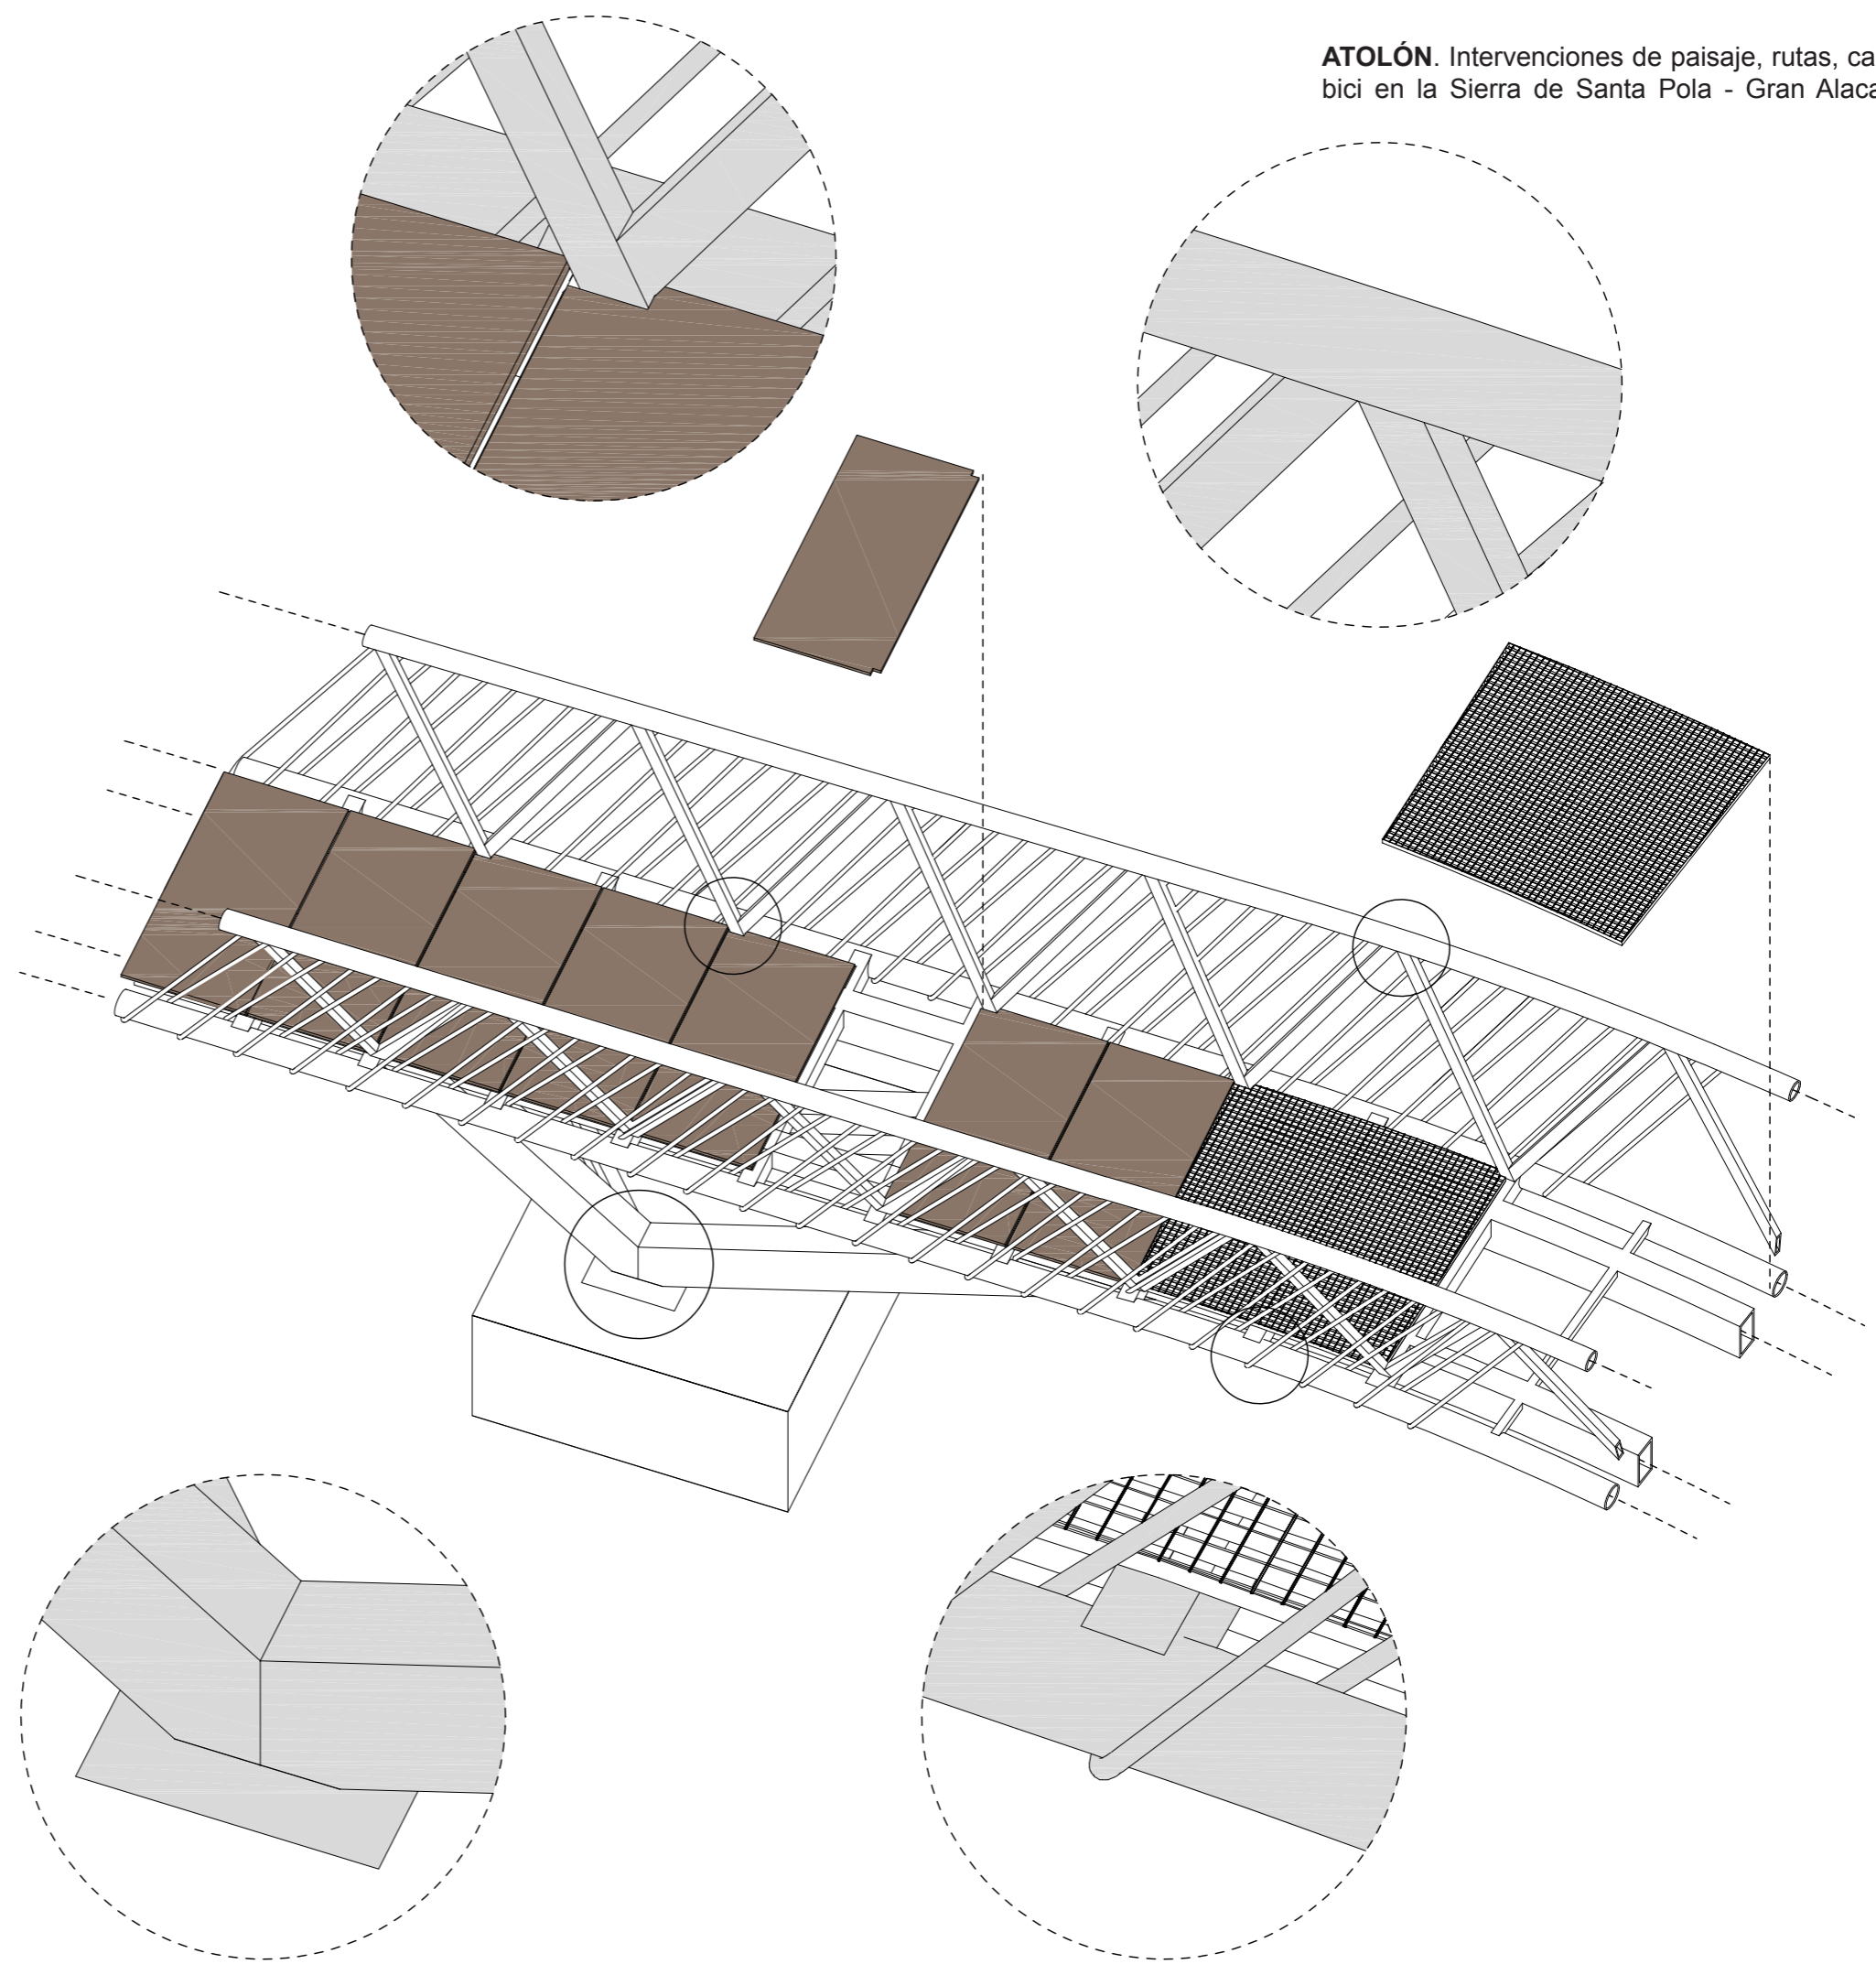


BATERÍAS DE COSTA DE LA GUERRA CIVIL

ATOLÓN. Intervenciones de paisaje, rutas, carril bici en la Sierra de Santa Pola - Gran Alacant


Section through the telemetry bunker and tunnel access

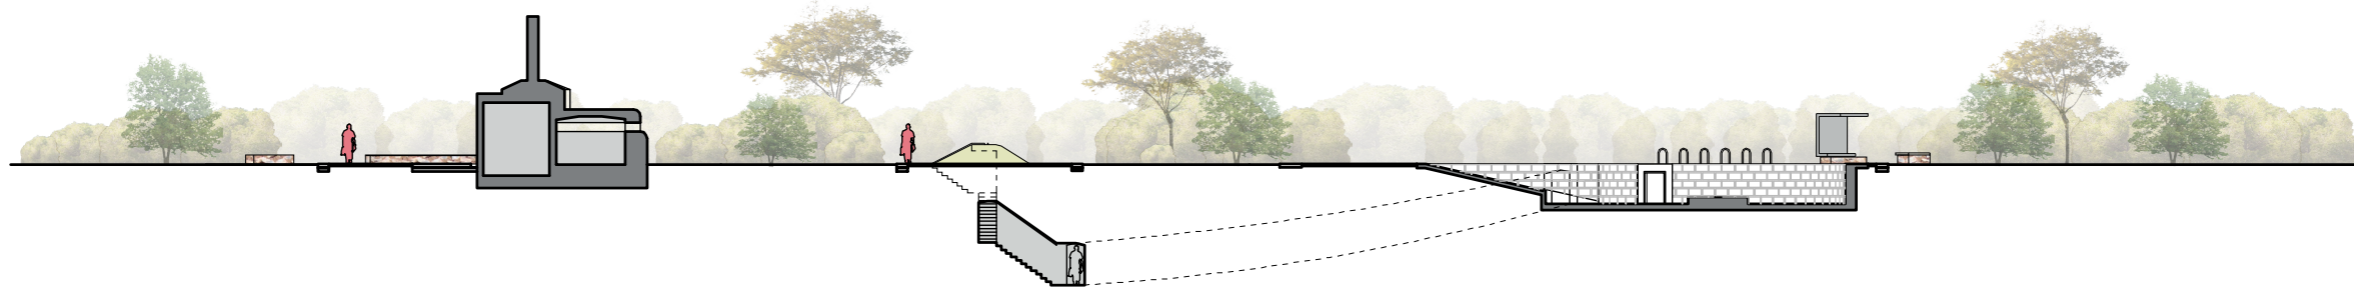


Section through the batteries

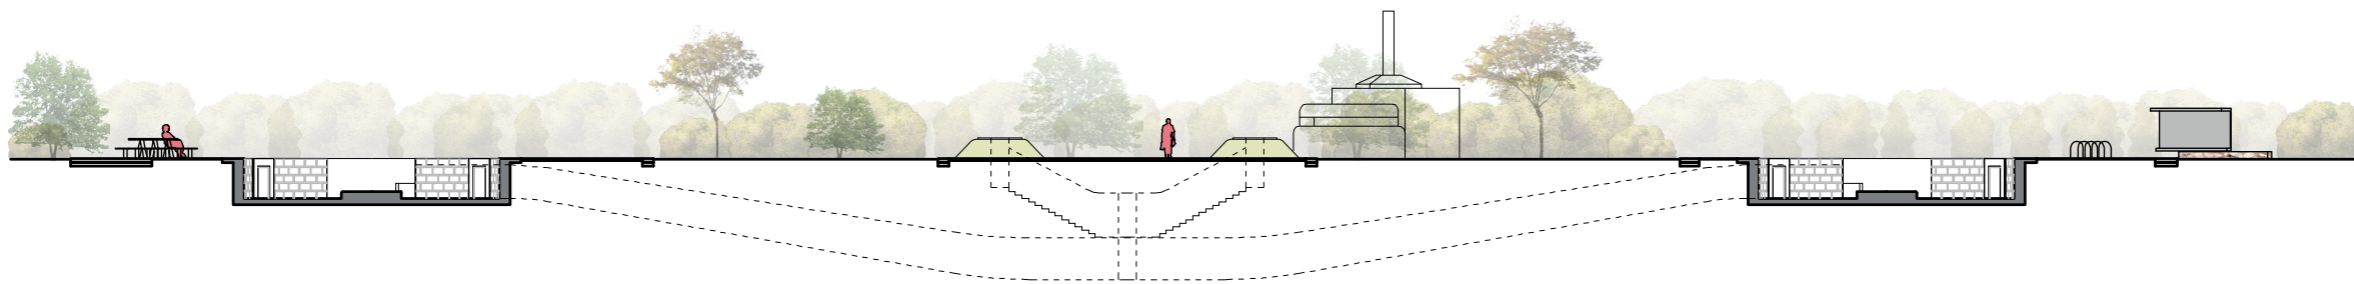


2.d. Telemetry bunker (military projection)

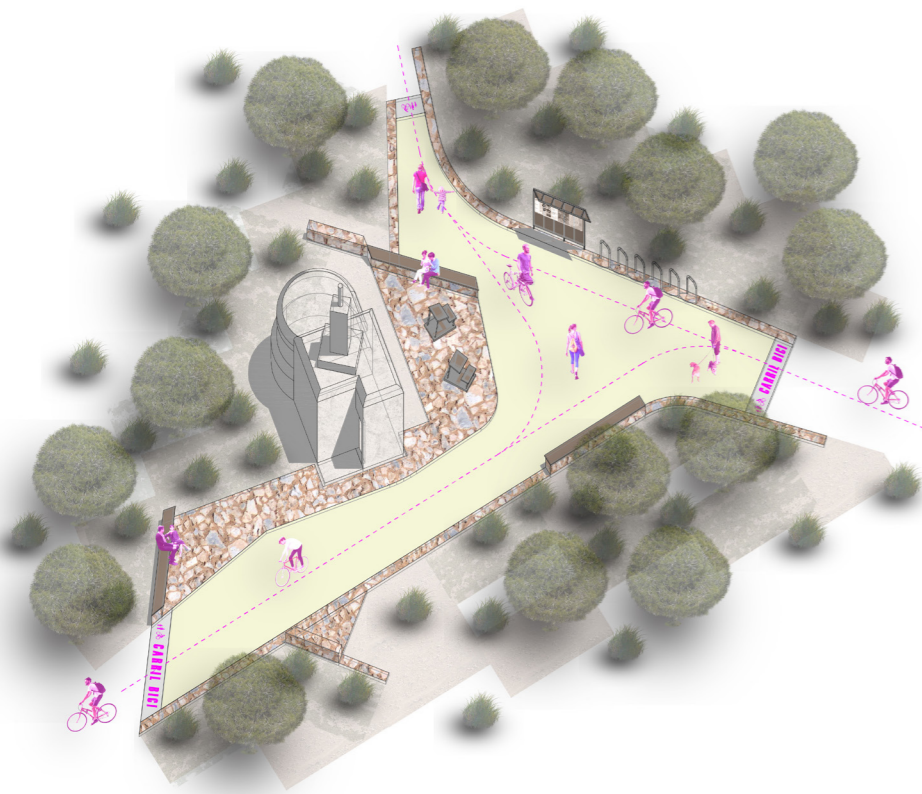

2.c. South shore battery

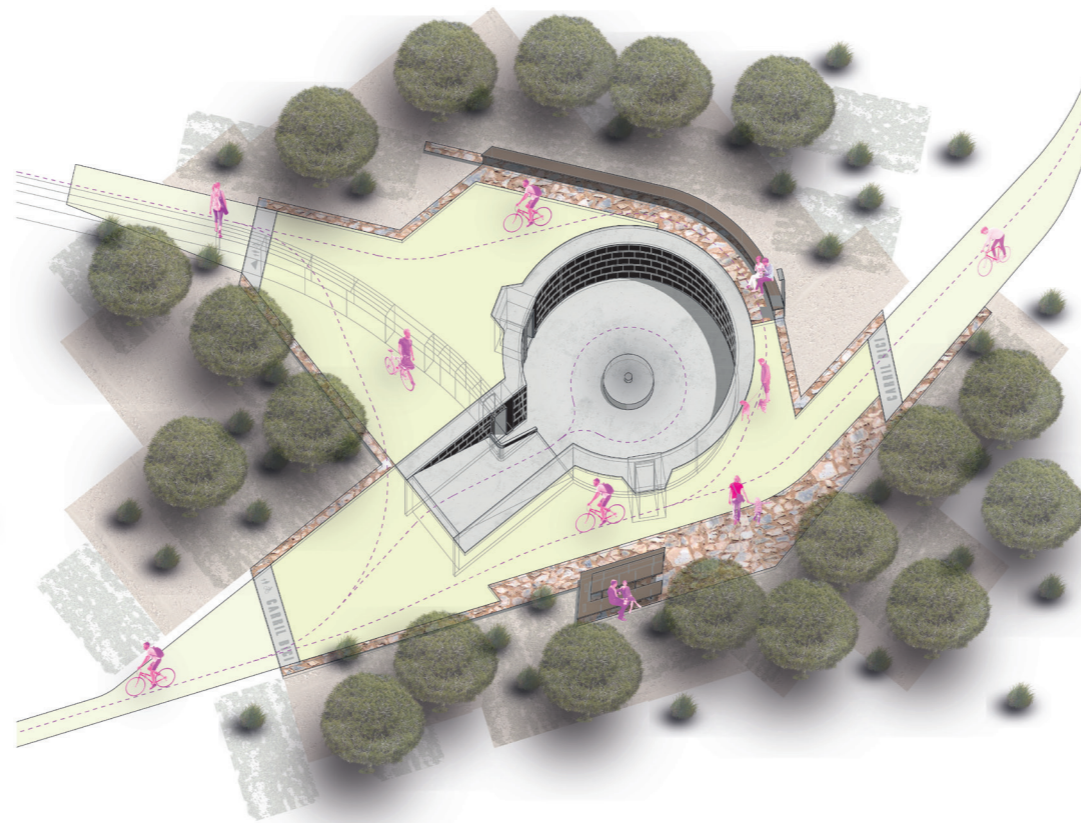

2.a. North shore battery

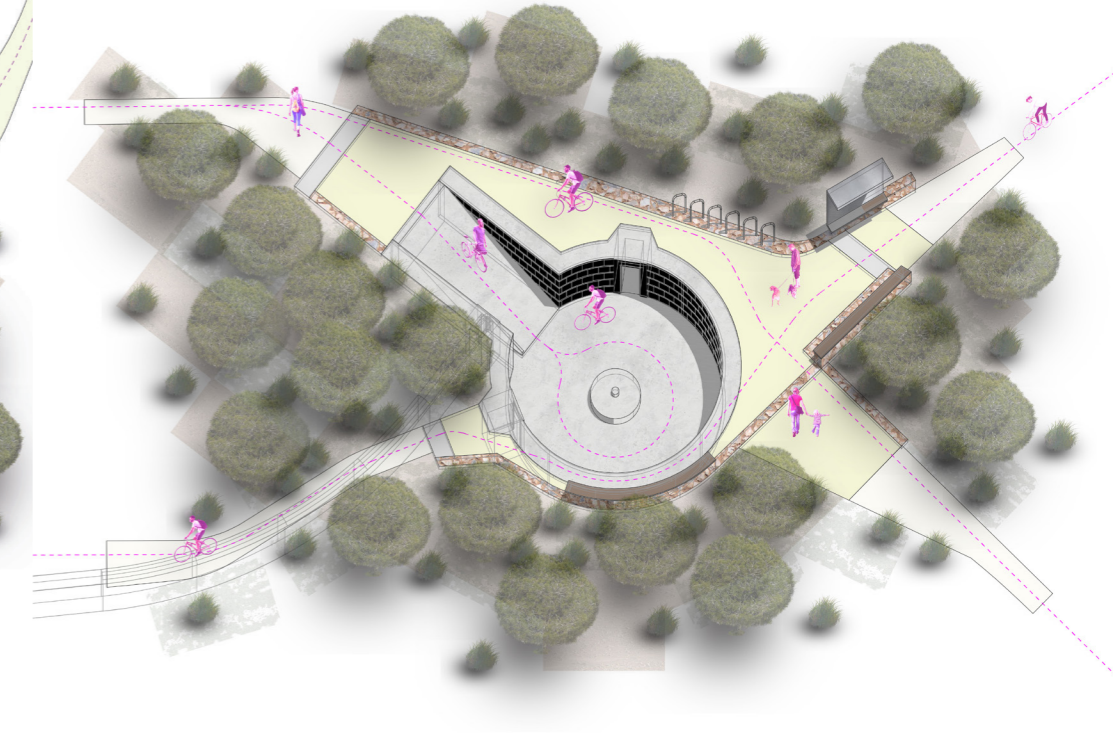

Air defense sections



3. Air defense (military projections)

