



ALZADO DE ACCESO A CALLE MAESTRO BAYARRI
 FACADE TO CALLE MAESTRO BAYARRI. MAIN ENTRANCE

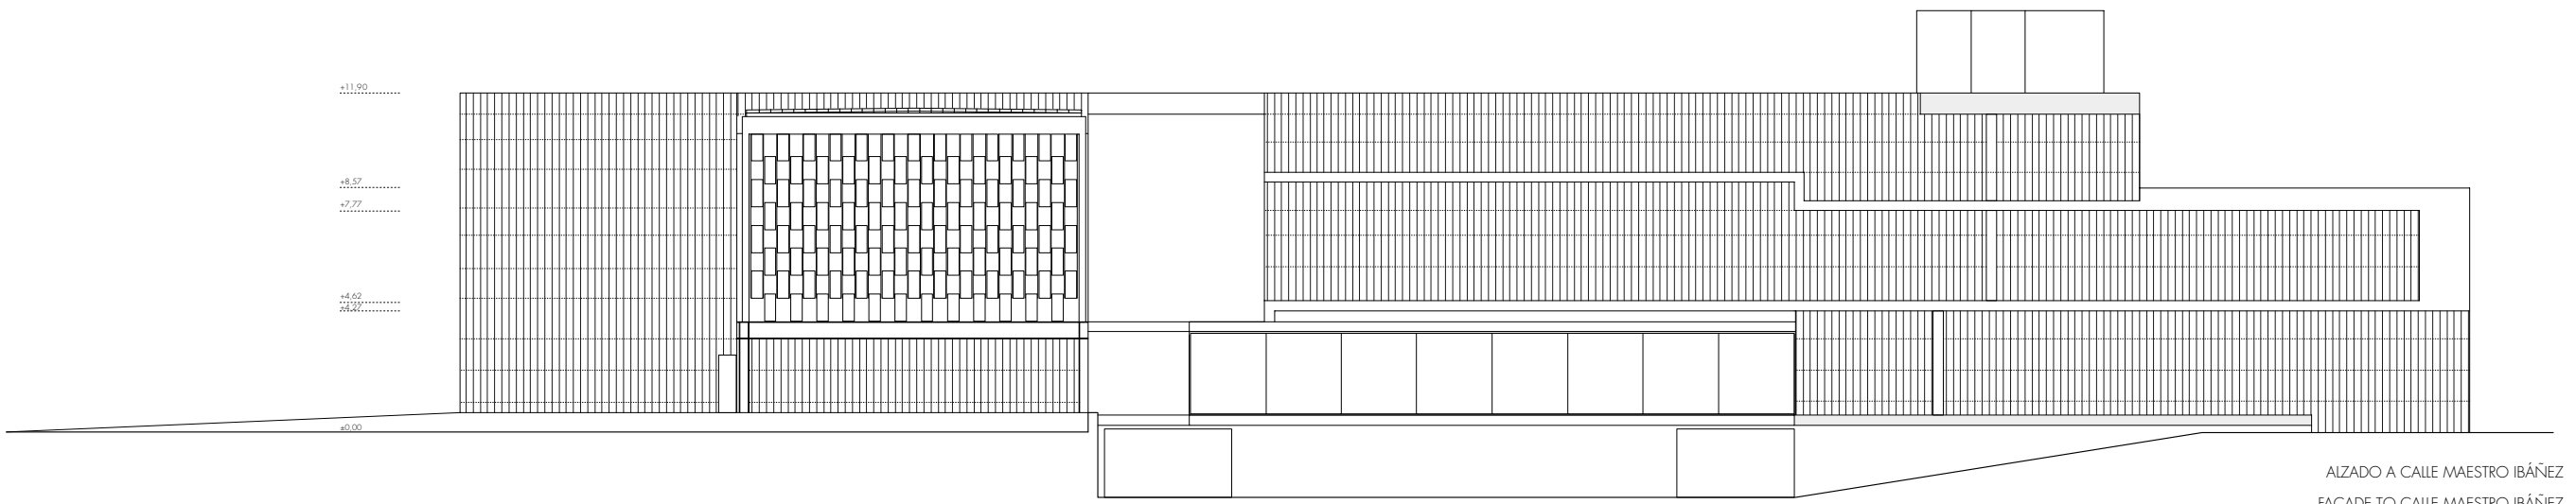

ALZADO A CALLE MAESTRO IBÁÑEZ
 FACADE TO CALLE MAESTRO IBÁÑEZ

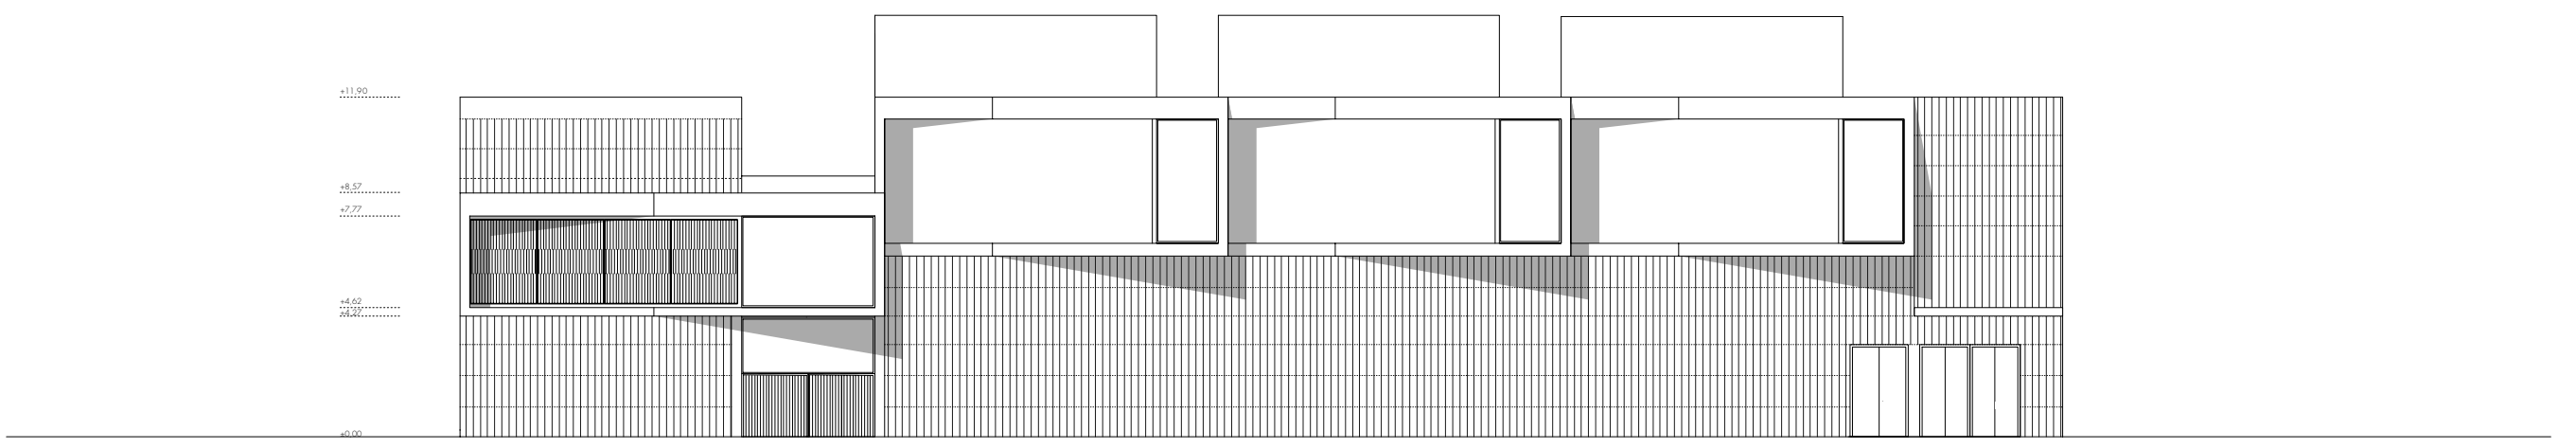

ALZADO A CALLE MAESTRO ROCA
 FACADE TO CALLE MAESTRO ROCA