




SITUACIÓ GENERAL

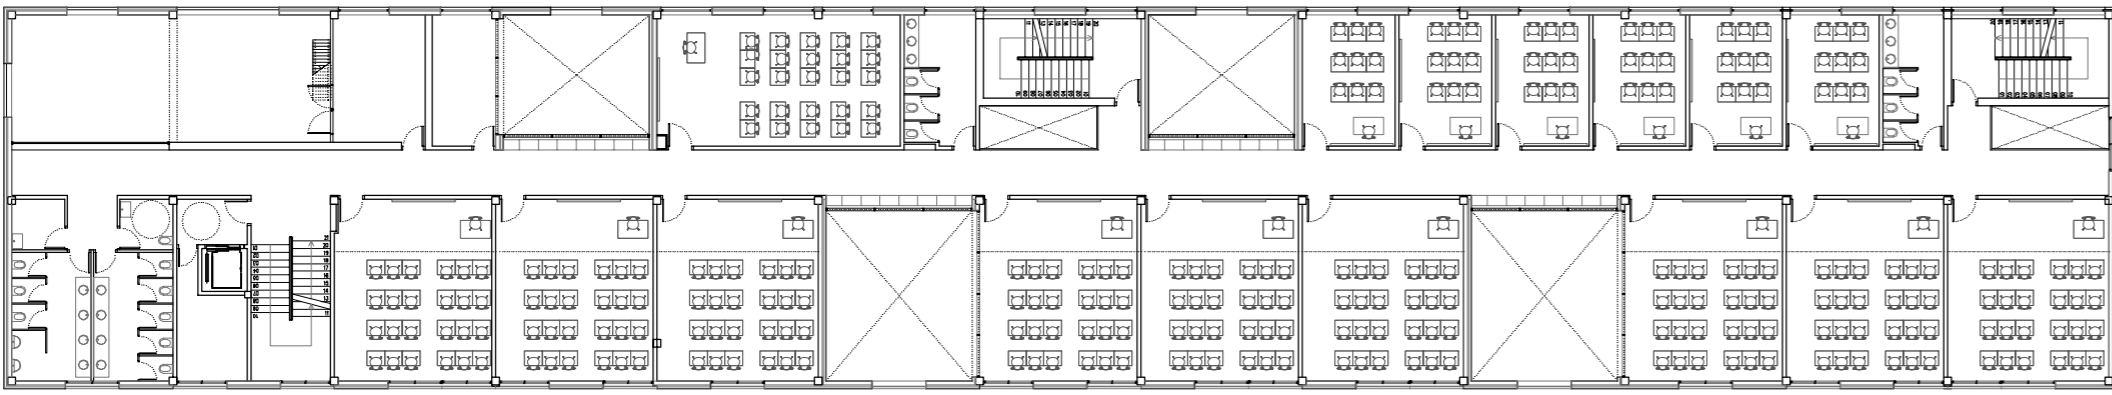

PLANTA SEGONA 1:300



ESQUEMES D'USOS

LLEGENDA ESCOLA


- AULES INFANTIL
- AULES PRIMARIA
- BIBLIOTECA
- ADMINISTRACIÓ
- GIMNAS
- MENJADOR / CUINA
- SERVEIS

LLEGENDA ESCOLETA


- AULES ESCOLETA
- ADMINISTRACIÓ
- SERVEIS
- CUINA



PLANTA PRIMERA 1:300

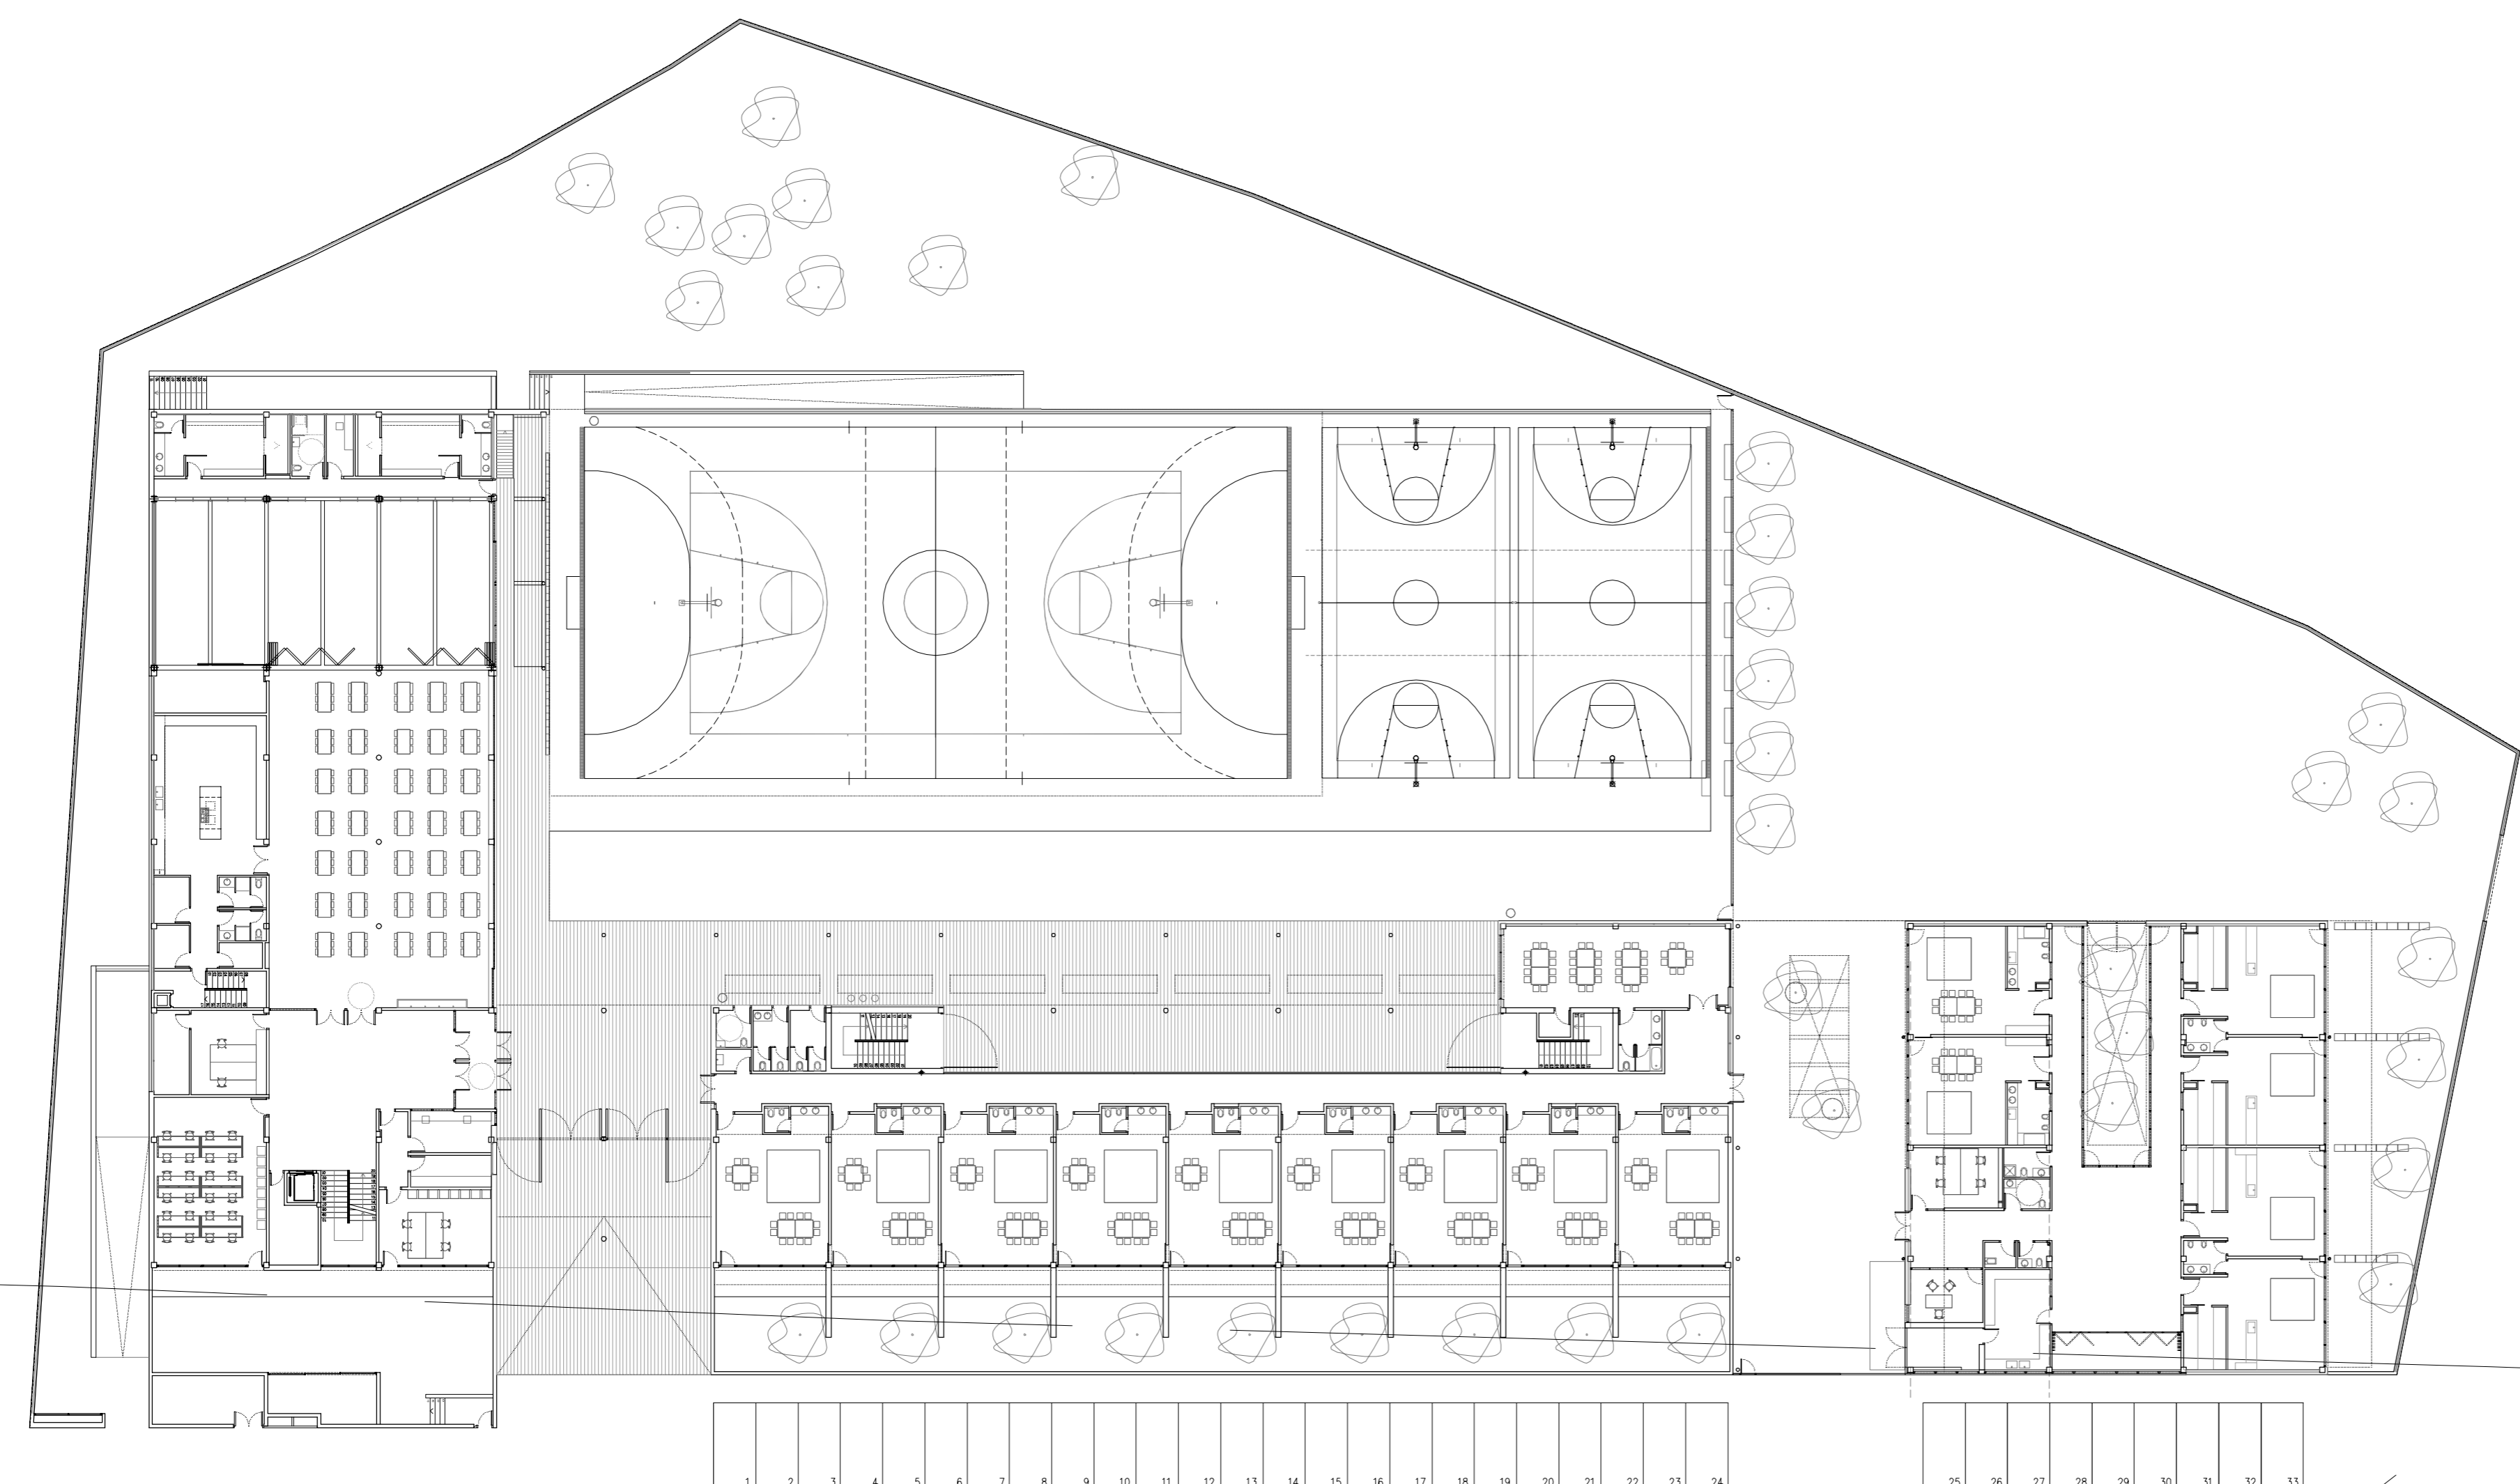

PLANTA BAIXA 1:300

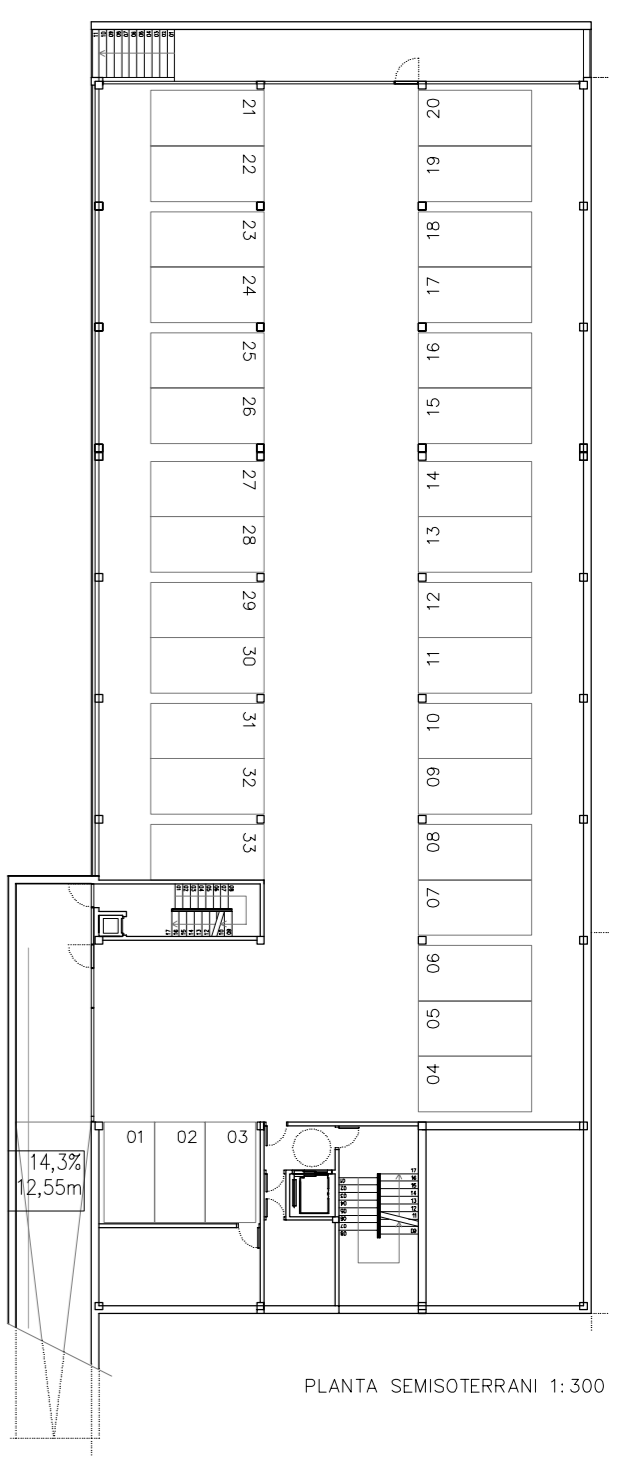

PLANTA SEMISOTERRANI 1:300