

P. Semiaterrani	
Instal·lacions	29,36
Aparcament	805,30
Escalles	46,58
Total útil	876,24
Sup. construïda	987,62

P. Baixa	Sup.(m2)	Vol.(m3)	l.(m2)	Vent.(m2)
AULES				
Aules infantils (Aud45,26)	450,00	1.305,00	(144)16cu	(65,77)2cu
Aula psicopedagògica	61,81	179,25	30,50	5,42
Lavabo aules infantils (Aud45,27)	45,00	110,25		
Biblioteca	60,92	176,67	12,64	11,74
GINNAS				
Sala	205,11	1.179,38	97,22	8,80
Vestíder	87,20	164,64	15,08	12,00
Mogitzem	16,60	48,14	1,65	1,65
ZONA ADMINISTRACIÓ				
Secretaria i arxiu	30,67	88,84	3,60	3,60
APMÀS-Àl·loc. Alumnes	27,48	78,69	12,64	11,74
Consergeria-Registral	10,77	31,23	3,10	3,10
Farmacèlia	8,28	20,70	1,45	1,45
ESPÀIS COMPLEMENTARIS				
Cuina	74,93	187,33	7,00	7,00
Menjador	247,43	618,58	60,71	27,98
SERVIS COMUNS				
Lavabo-vestidora PND	9,50	23,75		
Instal·lacions	11,09	32,16		
Complidors	1,70	4,17		
Neteja	2,50	7,25		
Fans	4,83	14,01	2,00	2,00
Mogitzem	8,50	24,65	2,00	2,00
Lavabo alumnes	18,50	45,33	10,58	5,70
Superfície útil espais	1.362,82			
Circulació passos	214,06			



P. Primera	Sup.(m2)	Vol.(m3)	l.(m2)	Vent.(m2)
AULES				
Aules 1er cicle (Aud45,26)	271,90	834,73	(56,8)14,2cu	(20)5cu
Aules 2n cicle (Aud45,26)	135,95	417,37	(28,4)14,2cu	(10)5cu
Taller música	48,93	152,29	31,30	7,50
Taller polivalent (pàbolic)	119,10	365,64	49,70	17,50
ZONA ADMINISTRACIÓ				
Despatx director	13,85	42,52	7,10	2,50
Despatx cap d'estudis	9,54	28,29	7,10	2,50
Sala de professors	50,38	154,87	21,20	7,50
Lavabo professors	14,56	36,40	7,10	2,50
SERVIS COMUNS				
Instal·lacions	11,09	34,05	7,10	2,50
Neteja	4,25	13,05		
Lavabo alumnes	63,64	159,10	14,20	5,00
Superfície útil espais	744,19			
Circulació passos	185,72			

P. Segona	Sup.(m2)	Vol.(m3)	l.(m2)	Vent.(m2)
AULES				
Aules 2n cicle (Aud45,26)	135,95	401,05	(28,4)14,2cu	(10)5cu
Aules 3er cicle (Aud45,26)	271,90	802,10	(56,8)14,2cu	(20)5cu
Aula d'informàtica	48,93	147,29	31,30	7,50
Aules petits grups	114,90	338,95	(42,6)7,10cu	(15,0)2,50cu
SERVIS COMUNS				
Instal·lacions	28,49	87,00	7,10	2,50
Neteja	4,25	12,54		
Mogitzem	12,08	36,29	7,10	2,50
Lavabo alumnes	63,64	159,10	7,10	2,50
Superfície útil espais	683,04			
Circulació passos	159,99			


RESUM SUPERFÍCIES - ESCOLA	
Sup. construïda P. Baixa	1760,09
Sup. construïda P. Primera	1101,39
Sup. construïda P. Segona	1032,12
Sup. construïda P. Semiaterrani	967,62
Sup. construïda P. porxos (50%)	332,22
TOTAL sobre rasant	4225,82
TOTAL sola rasant	967,62
Total construïda	5193,44

EI MANACOR	sup.(m2)	vol(m3)	l(m2)	vent(m2)
AULES				
Aules 0-1 anys	97,36	292,08	18,04	6,96
Aules 1-2 anys	95,86	287,58	18,04	6,96
Aules 1-3 anys	96,76	290,28	18,04	6,96
SUBTOTAL	289,98	869,94		
ESPÀIS COMPLEMENTARIS				
Aula usos múltiples	68,44	176,63	11,80	3,96
Espai preparació d'aliments	21,36	54,47	2,84	2,84
SUBTOTAL	89,80	231,10		
ZONA ADMINISTRACIÓ				
Despatx	12,99	38,97	4,68	1,95
Sala professors	17,64	52,92	5,00	1,95
SUBTOTAL	30,63	91,89		
SERVIS COMUNS				
Bany personal	4,41	11,25		
Bany adaptat	4,54	11,58		
Lloci neteja	2,58	6,96		
Bany usos múltiples	2,66	6,78		
Mogitzem	15,60	46,80	5,87	5,87
Instal·lacions	9,88	29,38	8,42	8,42
Passos i Hall	66,60	199,80		
SUBTOTAL	108,23	318,99		


RESUM SUPERFÍCIES - EEI	Sup.(m2)
Superfície útil	450,04
Circulacions	66,60
Sup. Útil TOTAL	516,64
Sup. Construïda Tancada	578,88
Sup. construïda P. porxos (50%)	137,60
Sup. construïda TOTAL	716,48

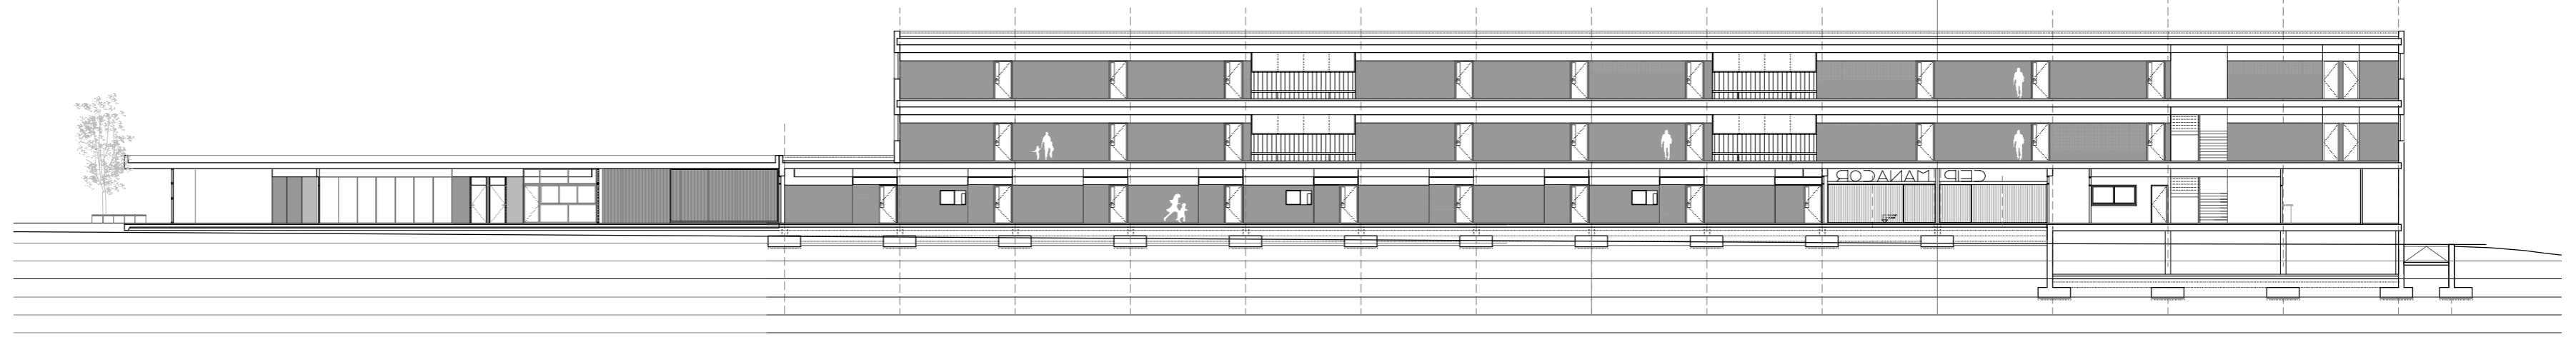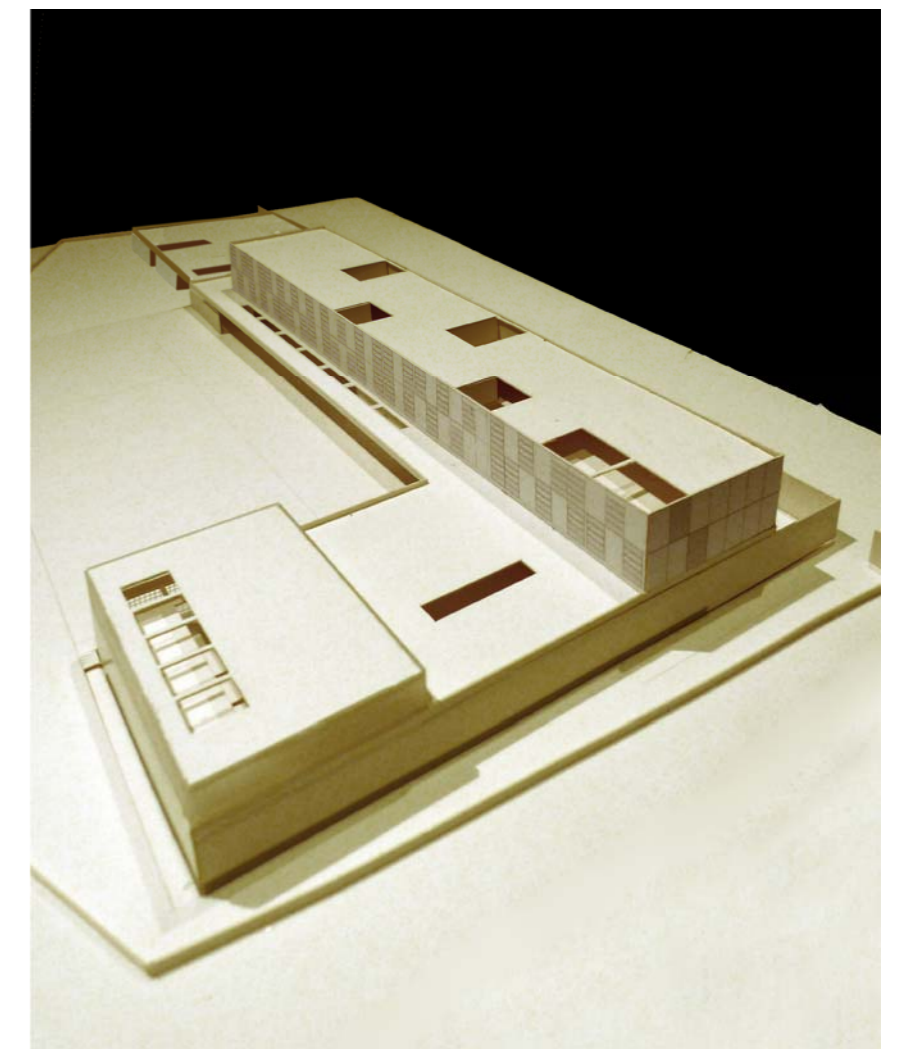


SECCIÓ LONGITUDINAL 01 - 1:300

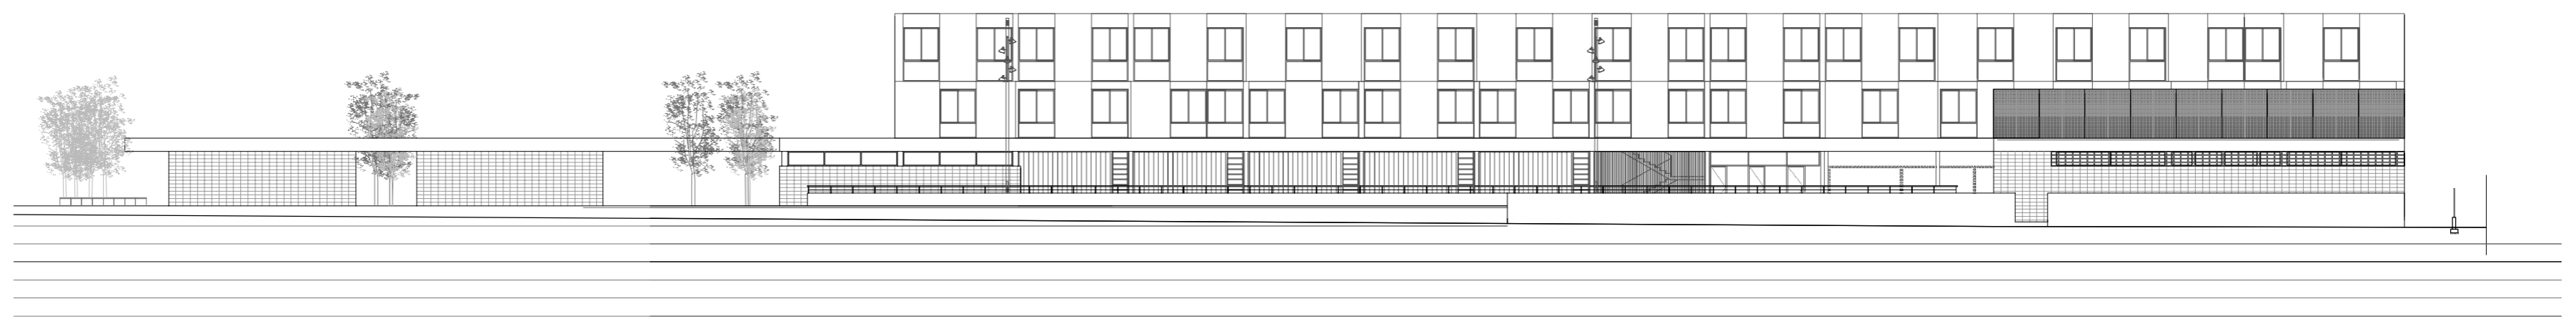


ALÇAT LONGITUDINAL PATI - 1:300

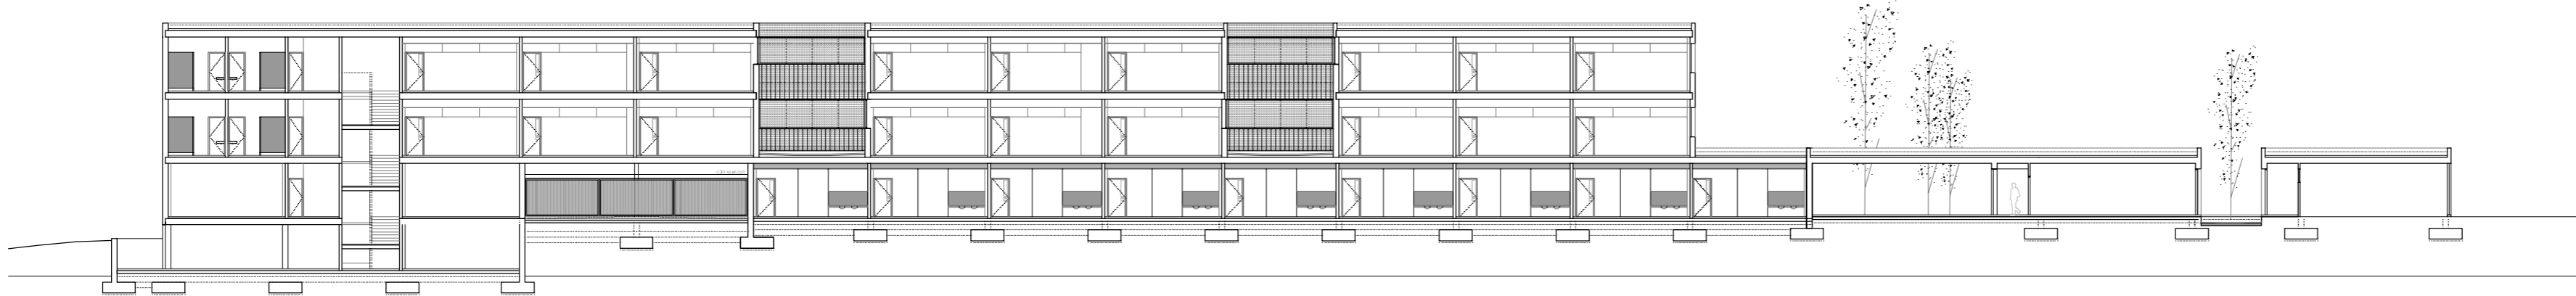


SECCIÓ LONGITUDINAL 02 - 1:300

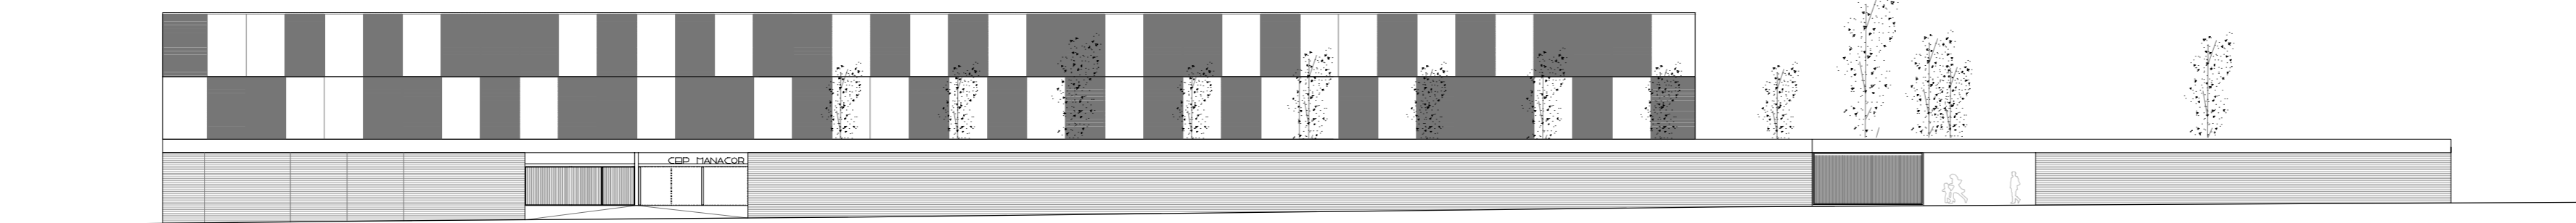


ALÇAT LONGITUDINAL CARRER - 1:300

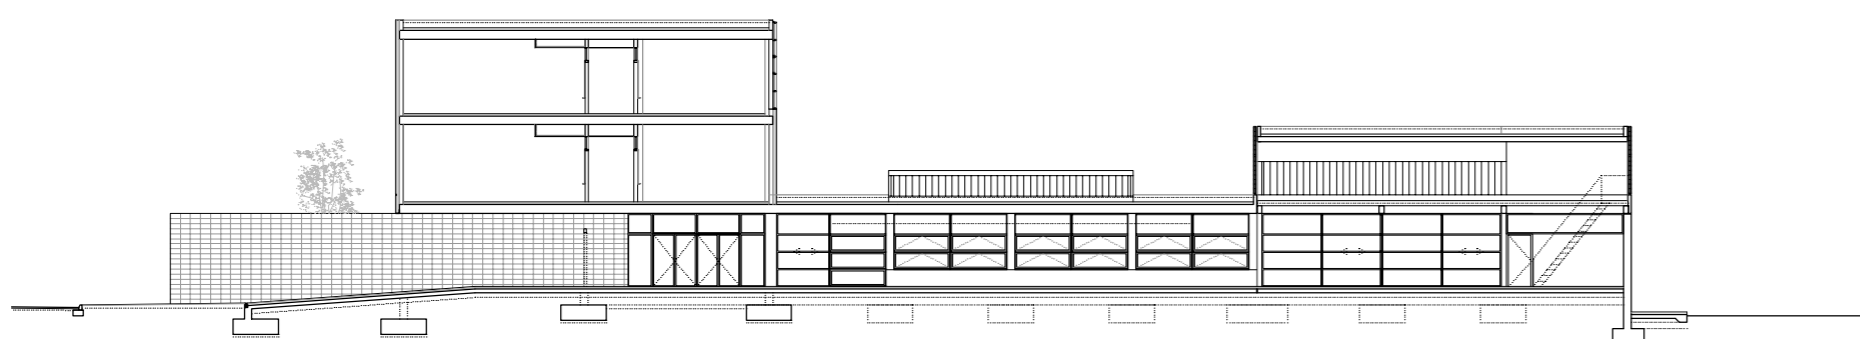


SECCIÓ TRANSVERSAL ACCÉS - 1:300

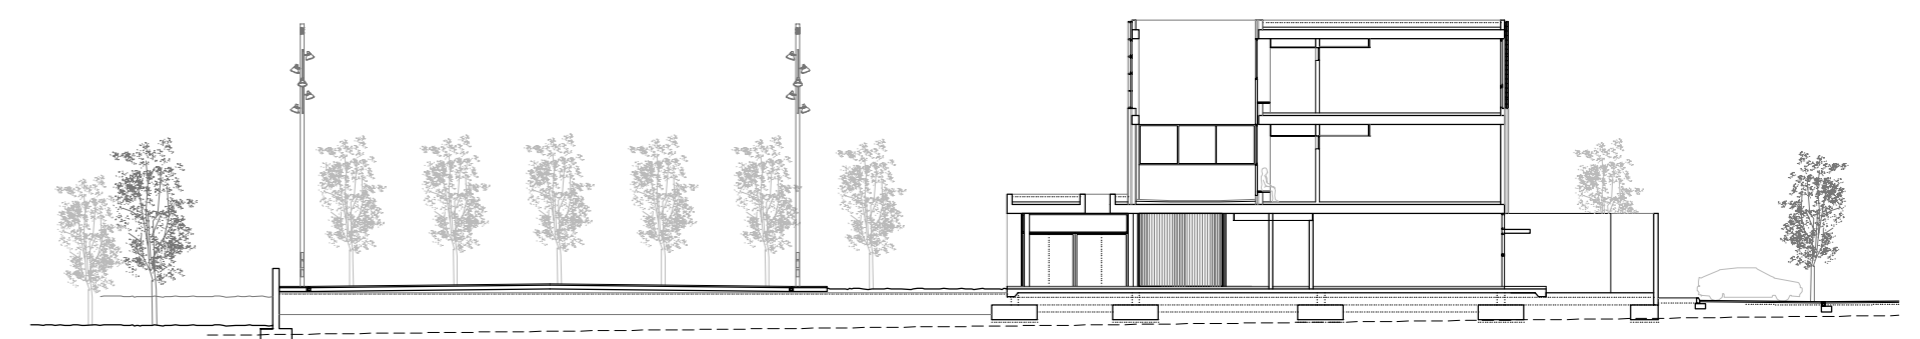

SECCIÓ TRANSVERSAL TIPUS - 1:300

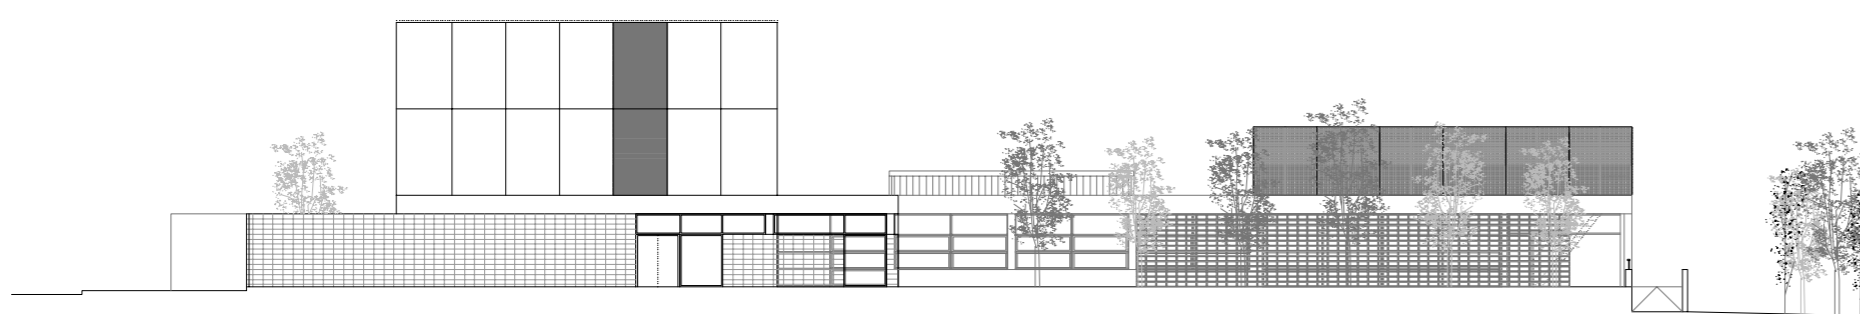

ALÇAT LATERAL - 1:300

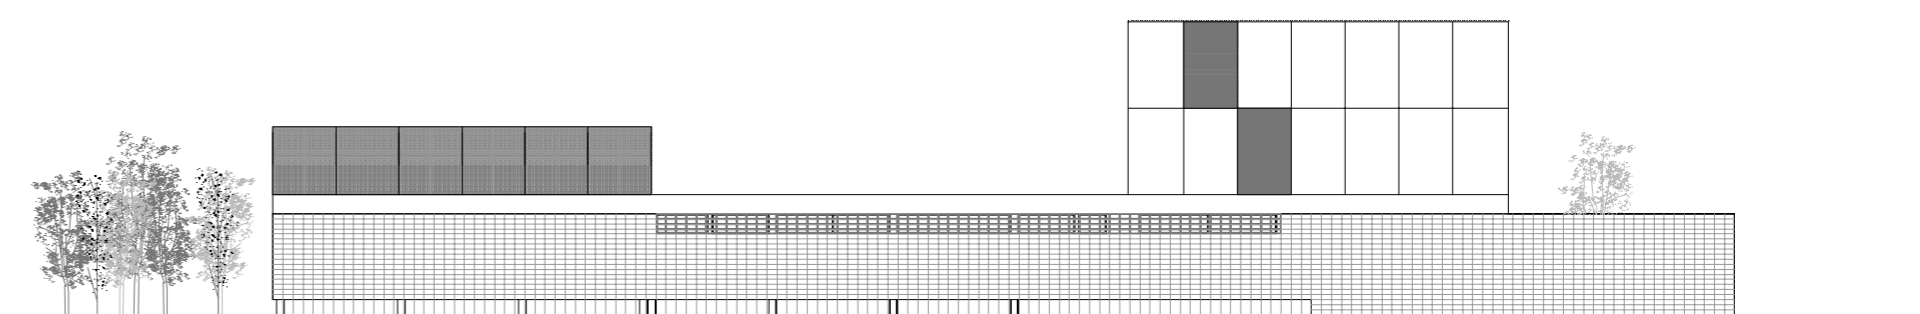

ALÇAT ACCÉS APARCAMENT - 1:300

