



ARQUITECTOS


Estefanía Grandal Leirós  
Faustino Patiño Cambeiro  
Juan Ignacio Prieto López

PROMOTOR

CONSTRUCTORA

Consorcio Galego de Servizos de Igualdade e Benestar  
Concello de Mos  
Misturas Obras e Proxectos S.A.

interiores  
axonometría general

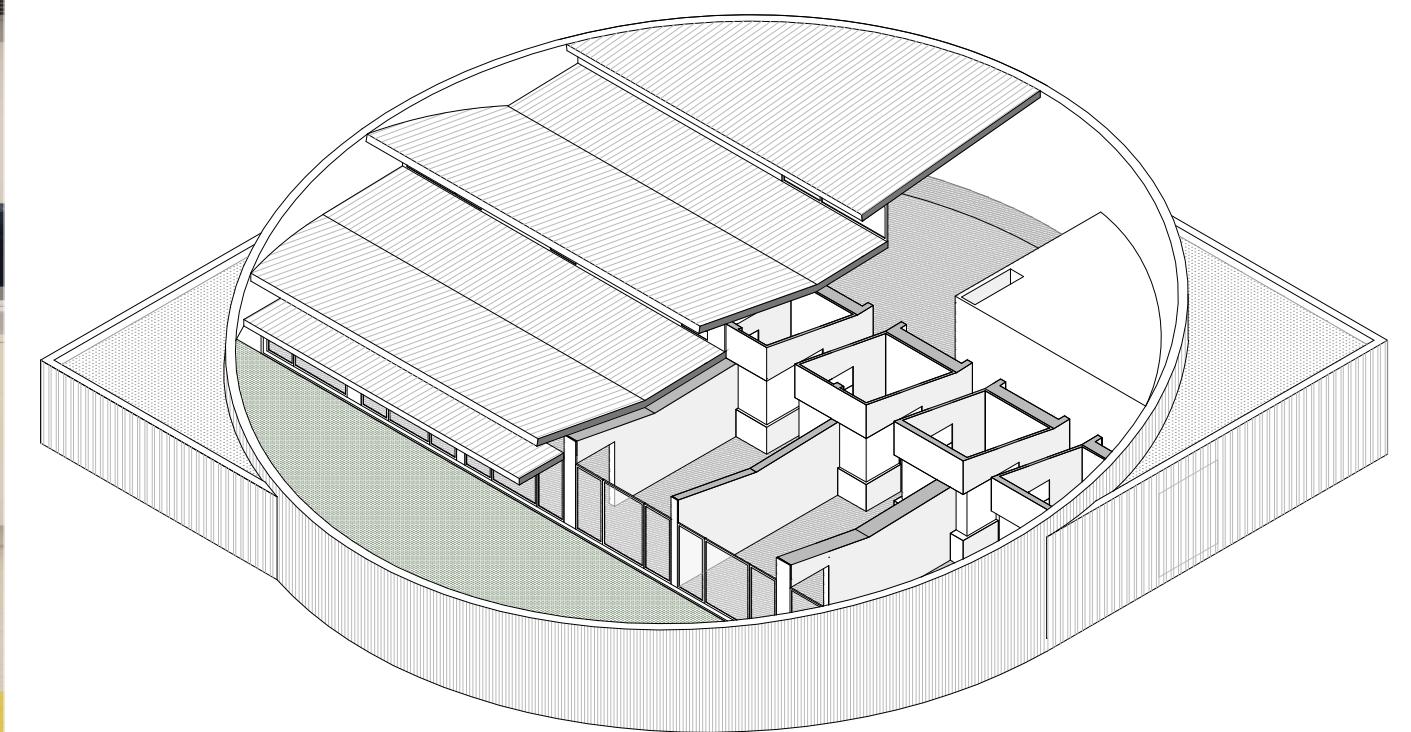

axonometría