


Escuela Infantil de Seis Unidades

Parque Empresarial de Mos,
A Veigadaña, Pontevedra

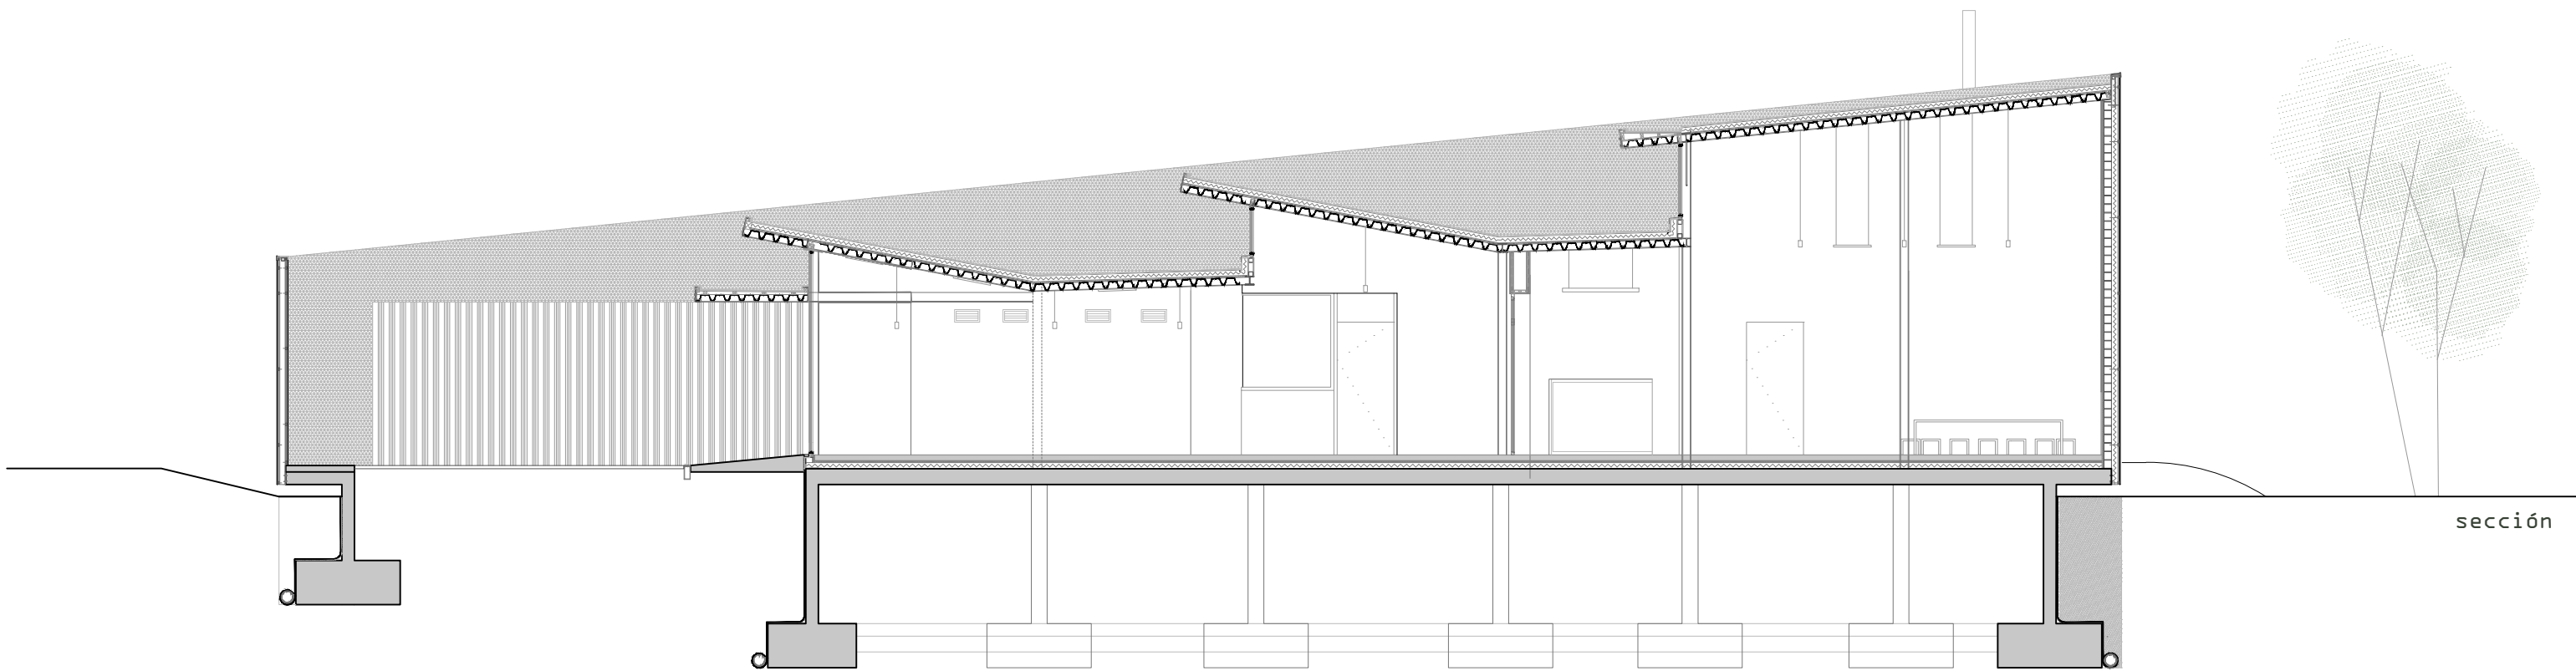

ARQUITECTOS

Estefanía Grandal Leirós
Faustino Patiño Cambeiro
Juan Ignacio Prieto López

PROMOTOR

Consortio Galego de Servizos de Igualdade e Benestar
Concello de Mos
Misturas Obras e Proxectos S.A.

CONSTRUCTORA

sección

escala 1/100

4 / 6