


ARCOS EXISTENTES
MURALLA DE OROPESA

ESTRUCTURA
DE MADERA

VIVIENDA A

VIVIENDA B

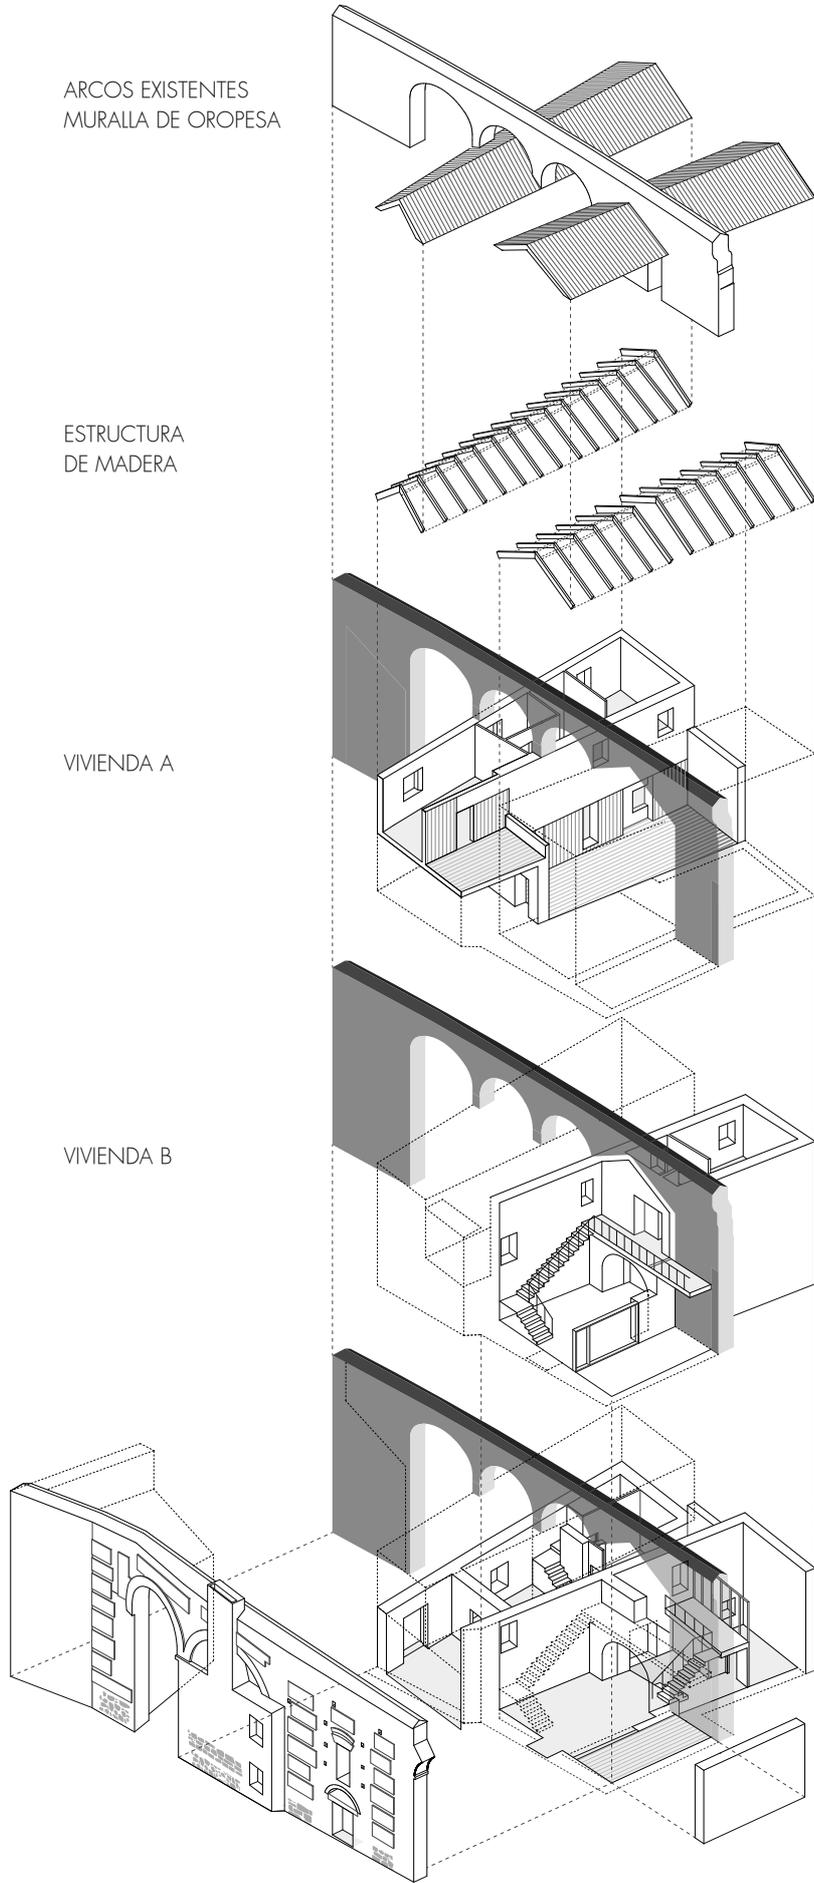

AXONOMETRÍA DESPLEGADA