


VEGETACIÓ PREDUNA

VEGETACIÓ DUNA

VEGETACIÓ TRASDUNA

PAVIMENT DE FORMIGÓ PREFABRICAT 120x80x12mm
SUBBASE DE SAULÓ COMPACTAT 10cm
BASE DE GEOCELDES 2,44x8,00m: GREOWEB GW-A4-30P

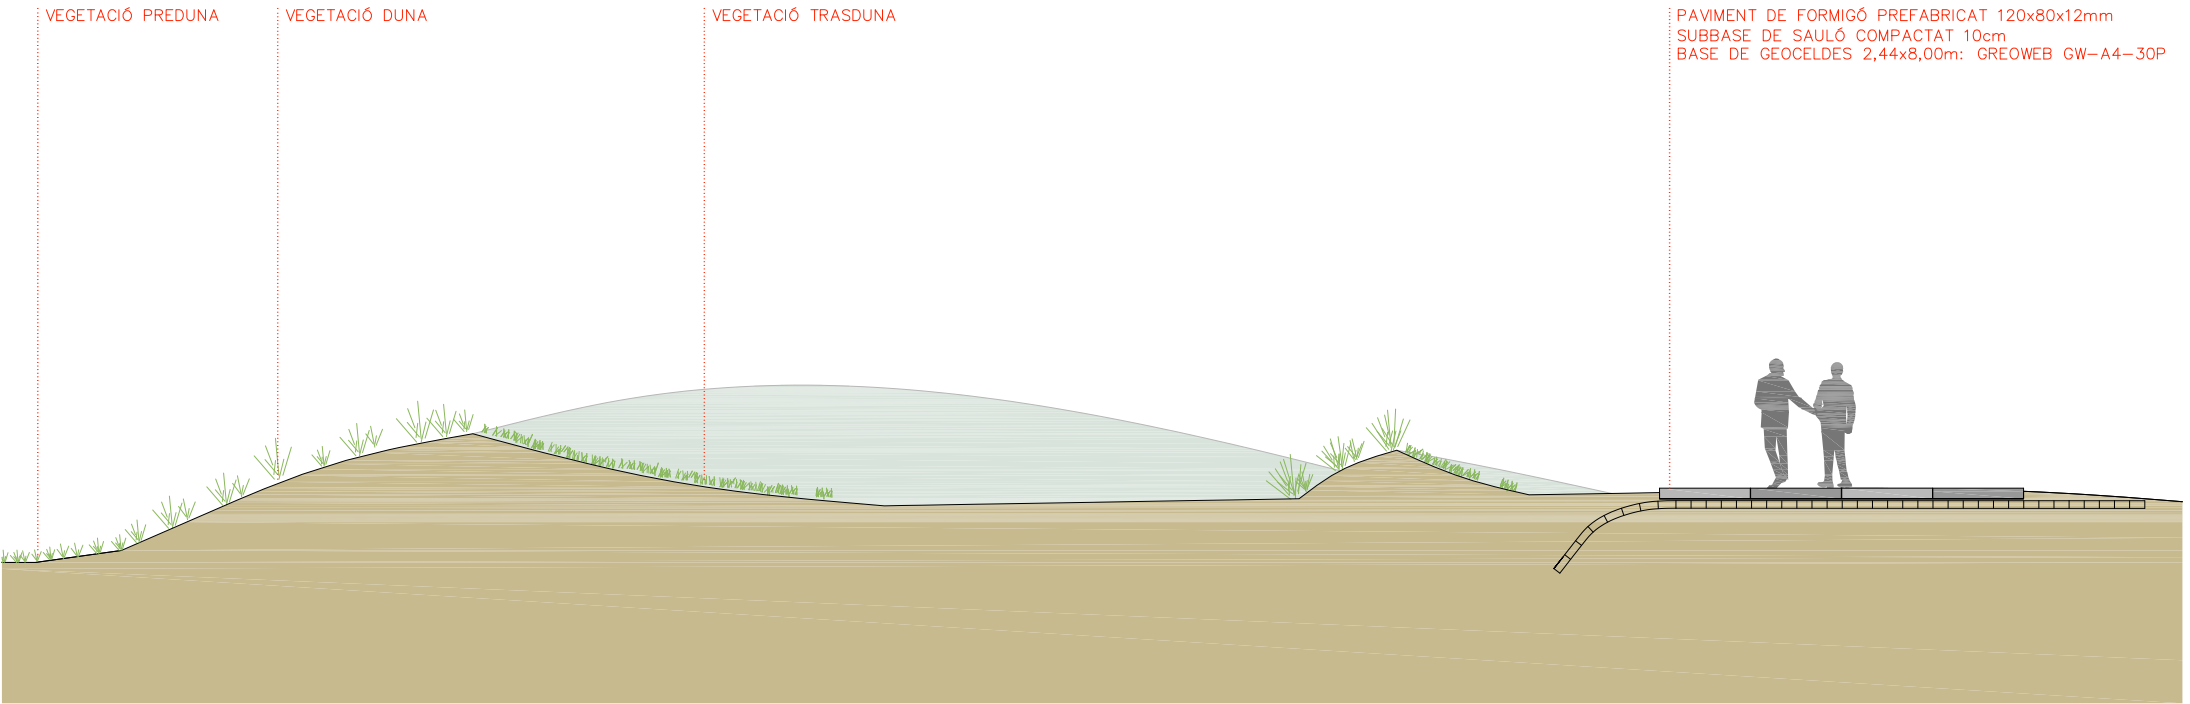

SECCIÓ TIPUS PASSEIG

