


1 5

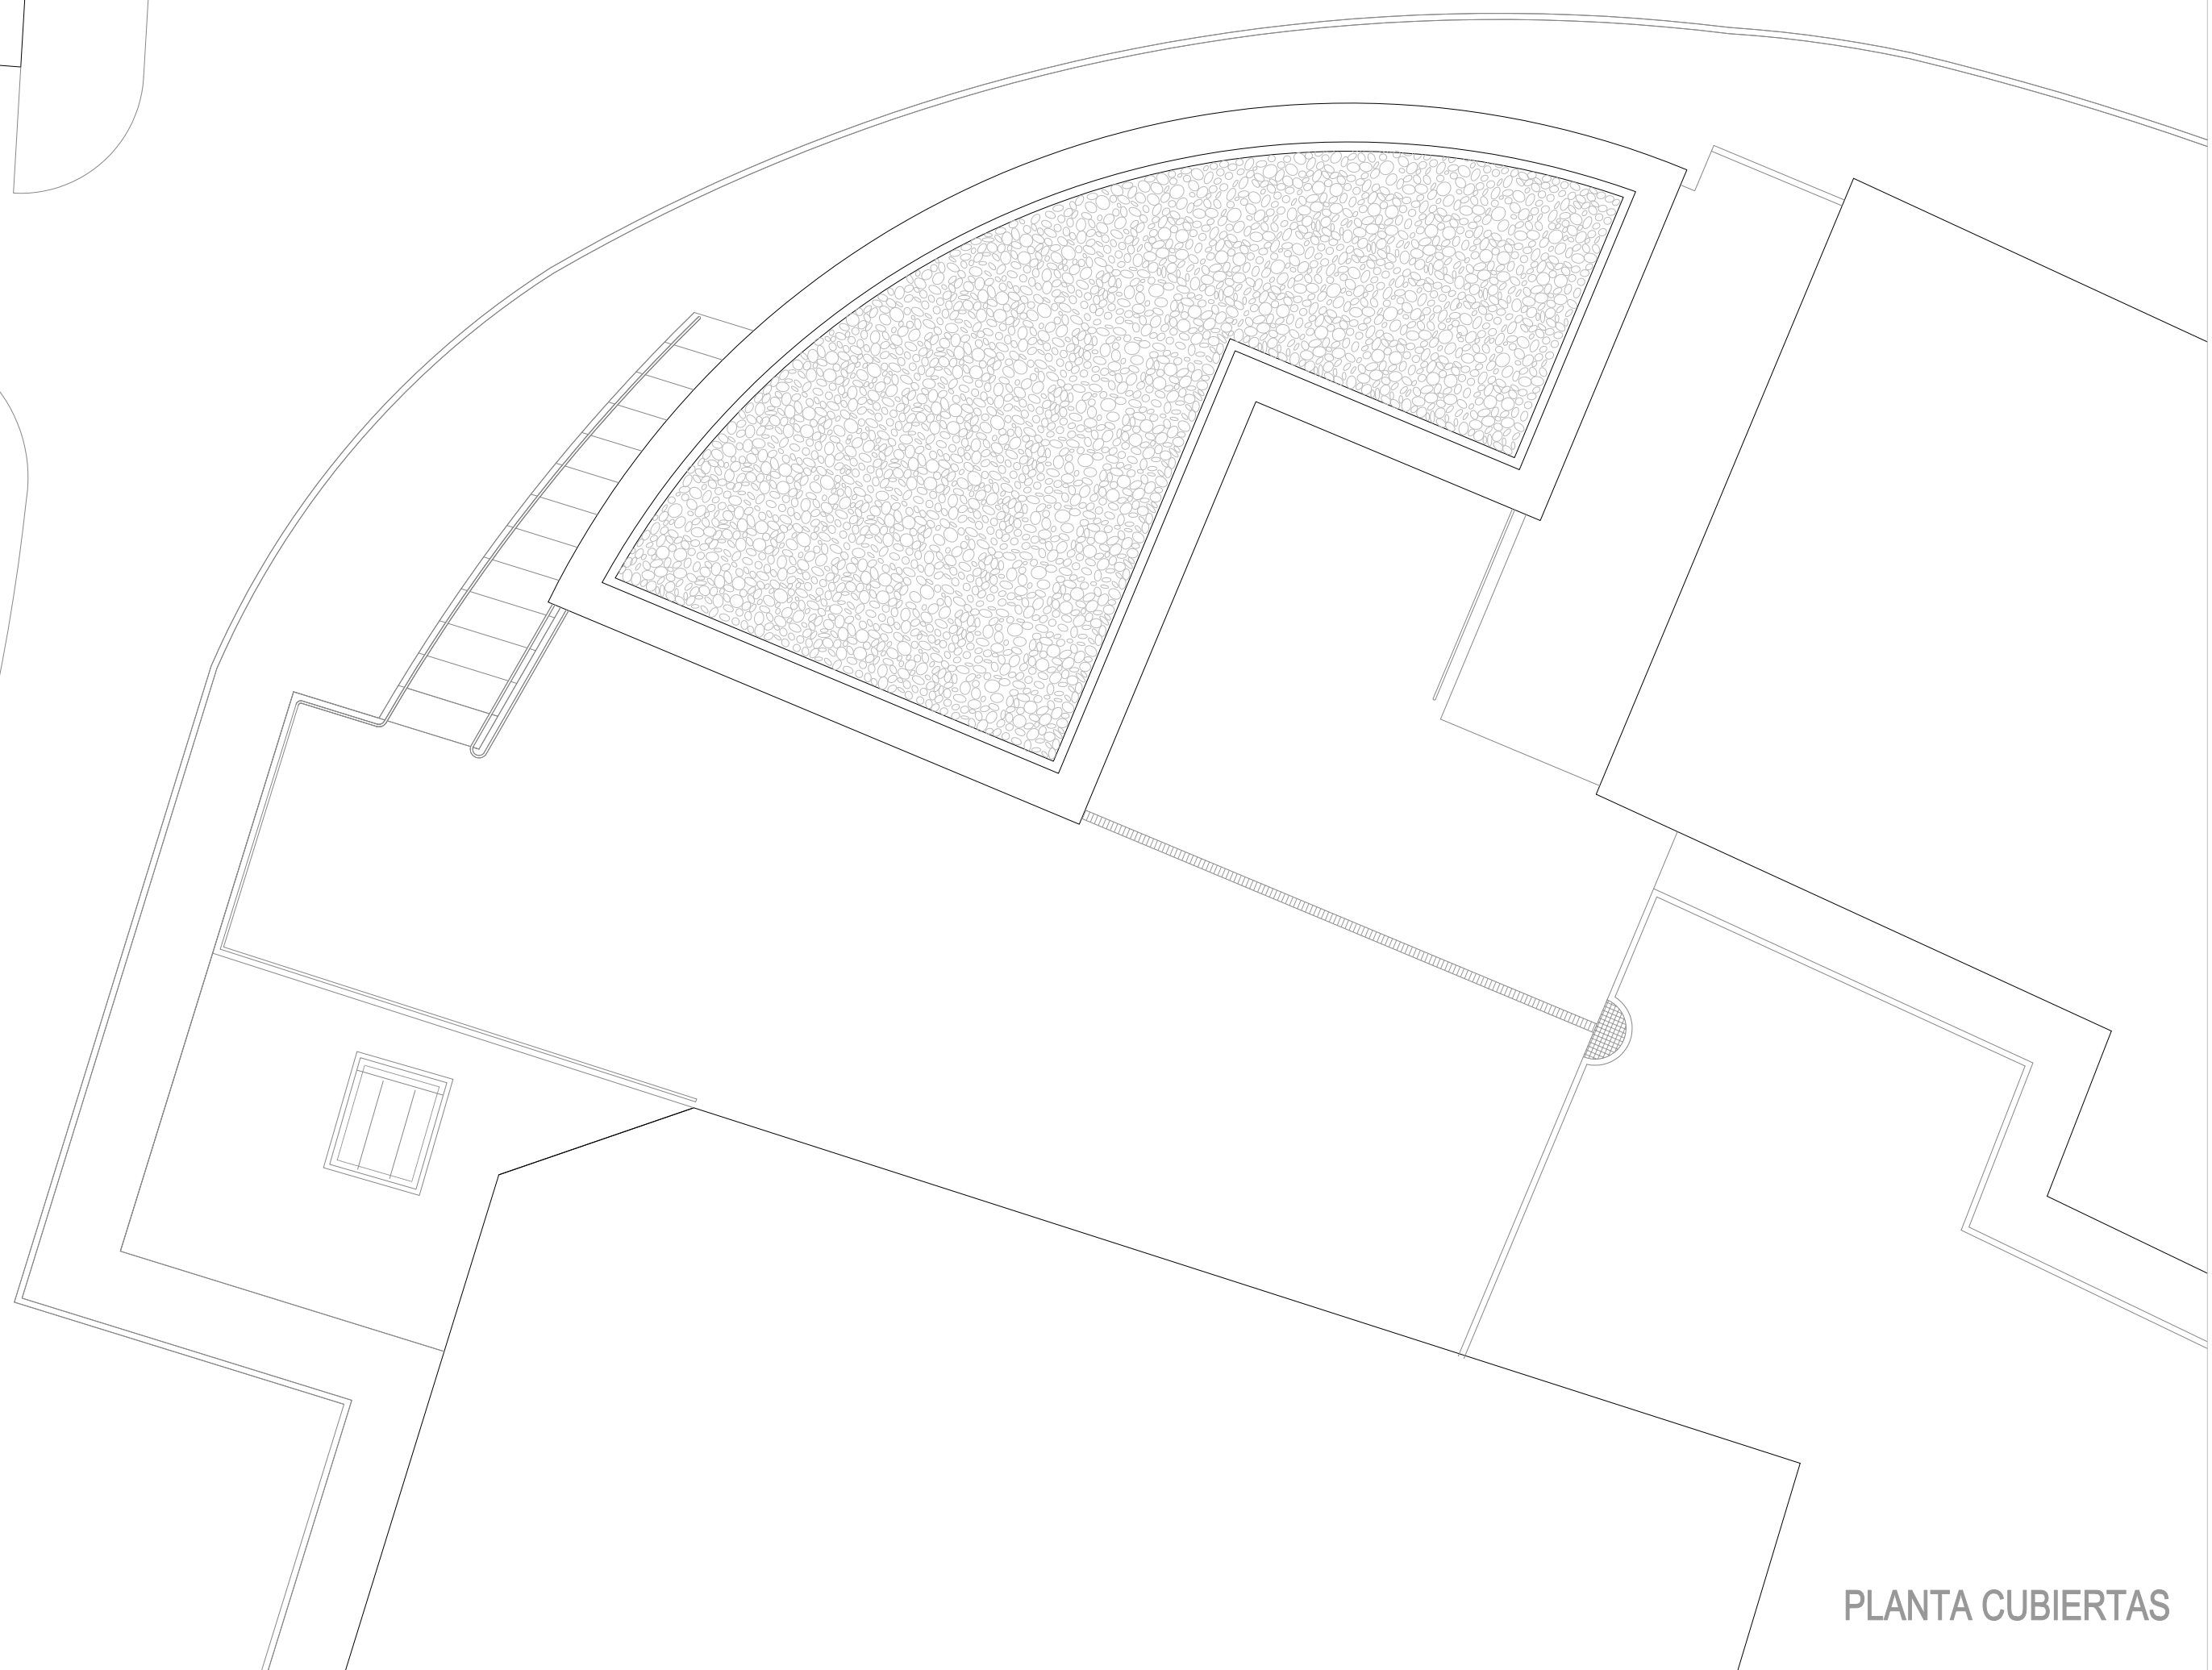

PLANTA CUBIERTAS

MUSEO ARQUEOLÓGICO DE SAN ROQUE. LUGO

XUNTA DE GALICIA. 1994

ARQUITECTO: SANTIAGO CATALÁN TOBIA