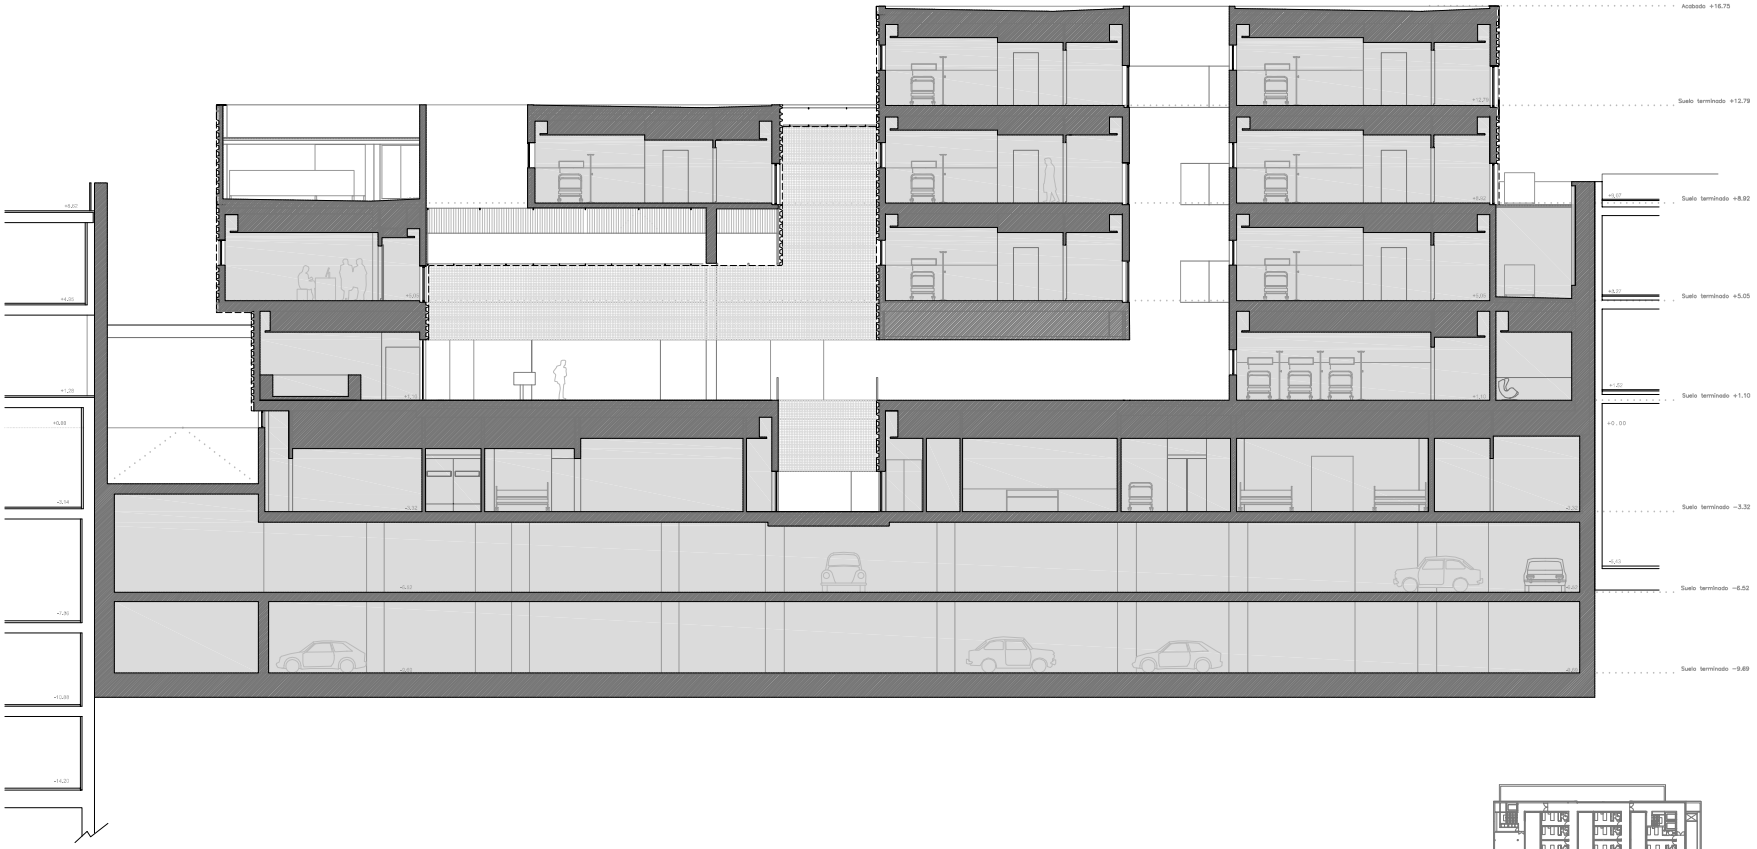
Acabado +16.75
Suelo terminado +12.79
Suelo terminado +8.92
Suelo terminado +5.05
Suelo terminado +1.10
Suelo terminado −3.32
Suelo terminado −6.52
Suelo terminado −9.69

SECCION 1

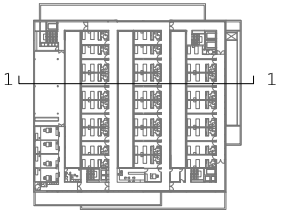
1
1