


SECCIONES (TIPO)



PLANTA DE EMPLAZAMIENTO

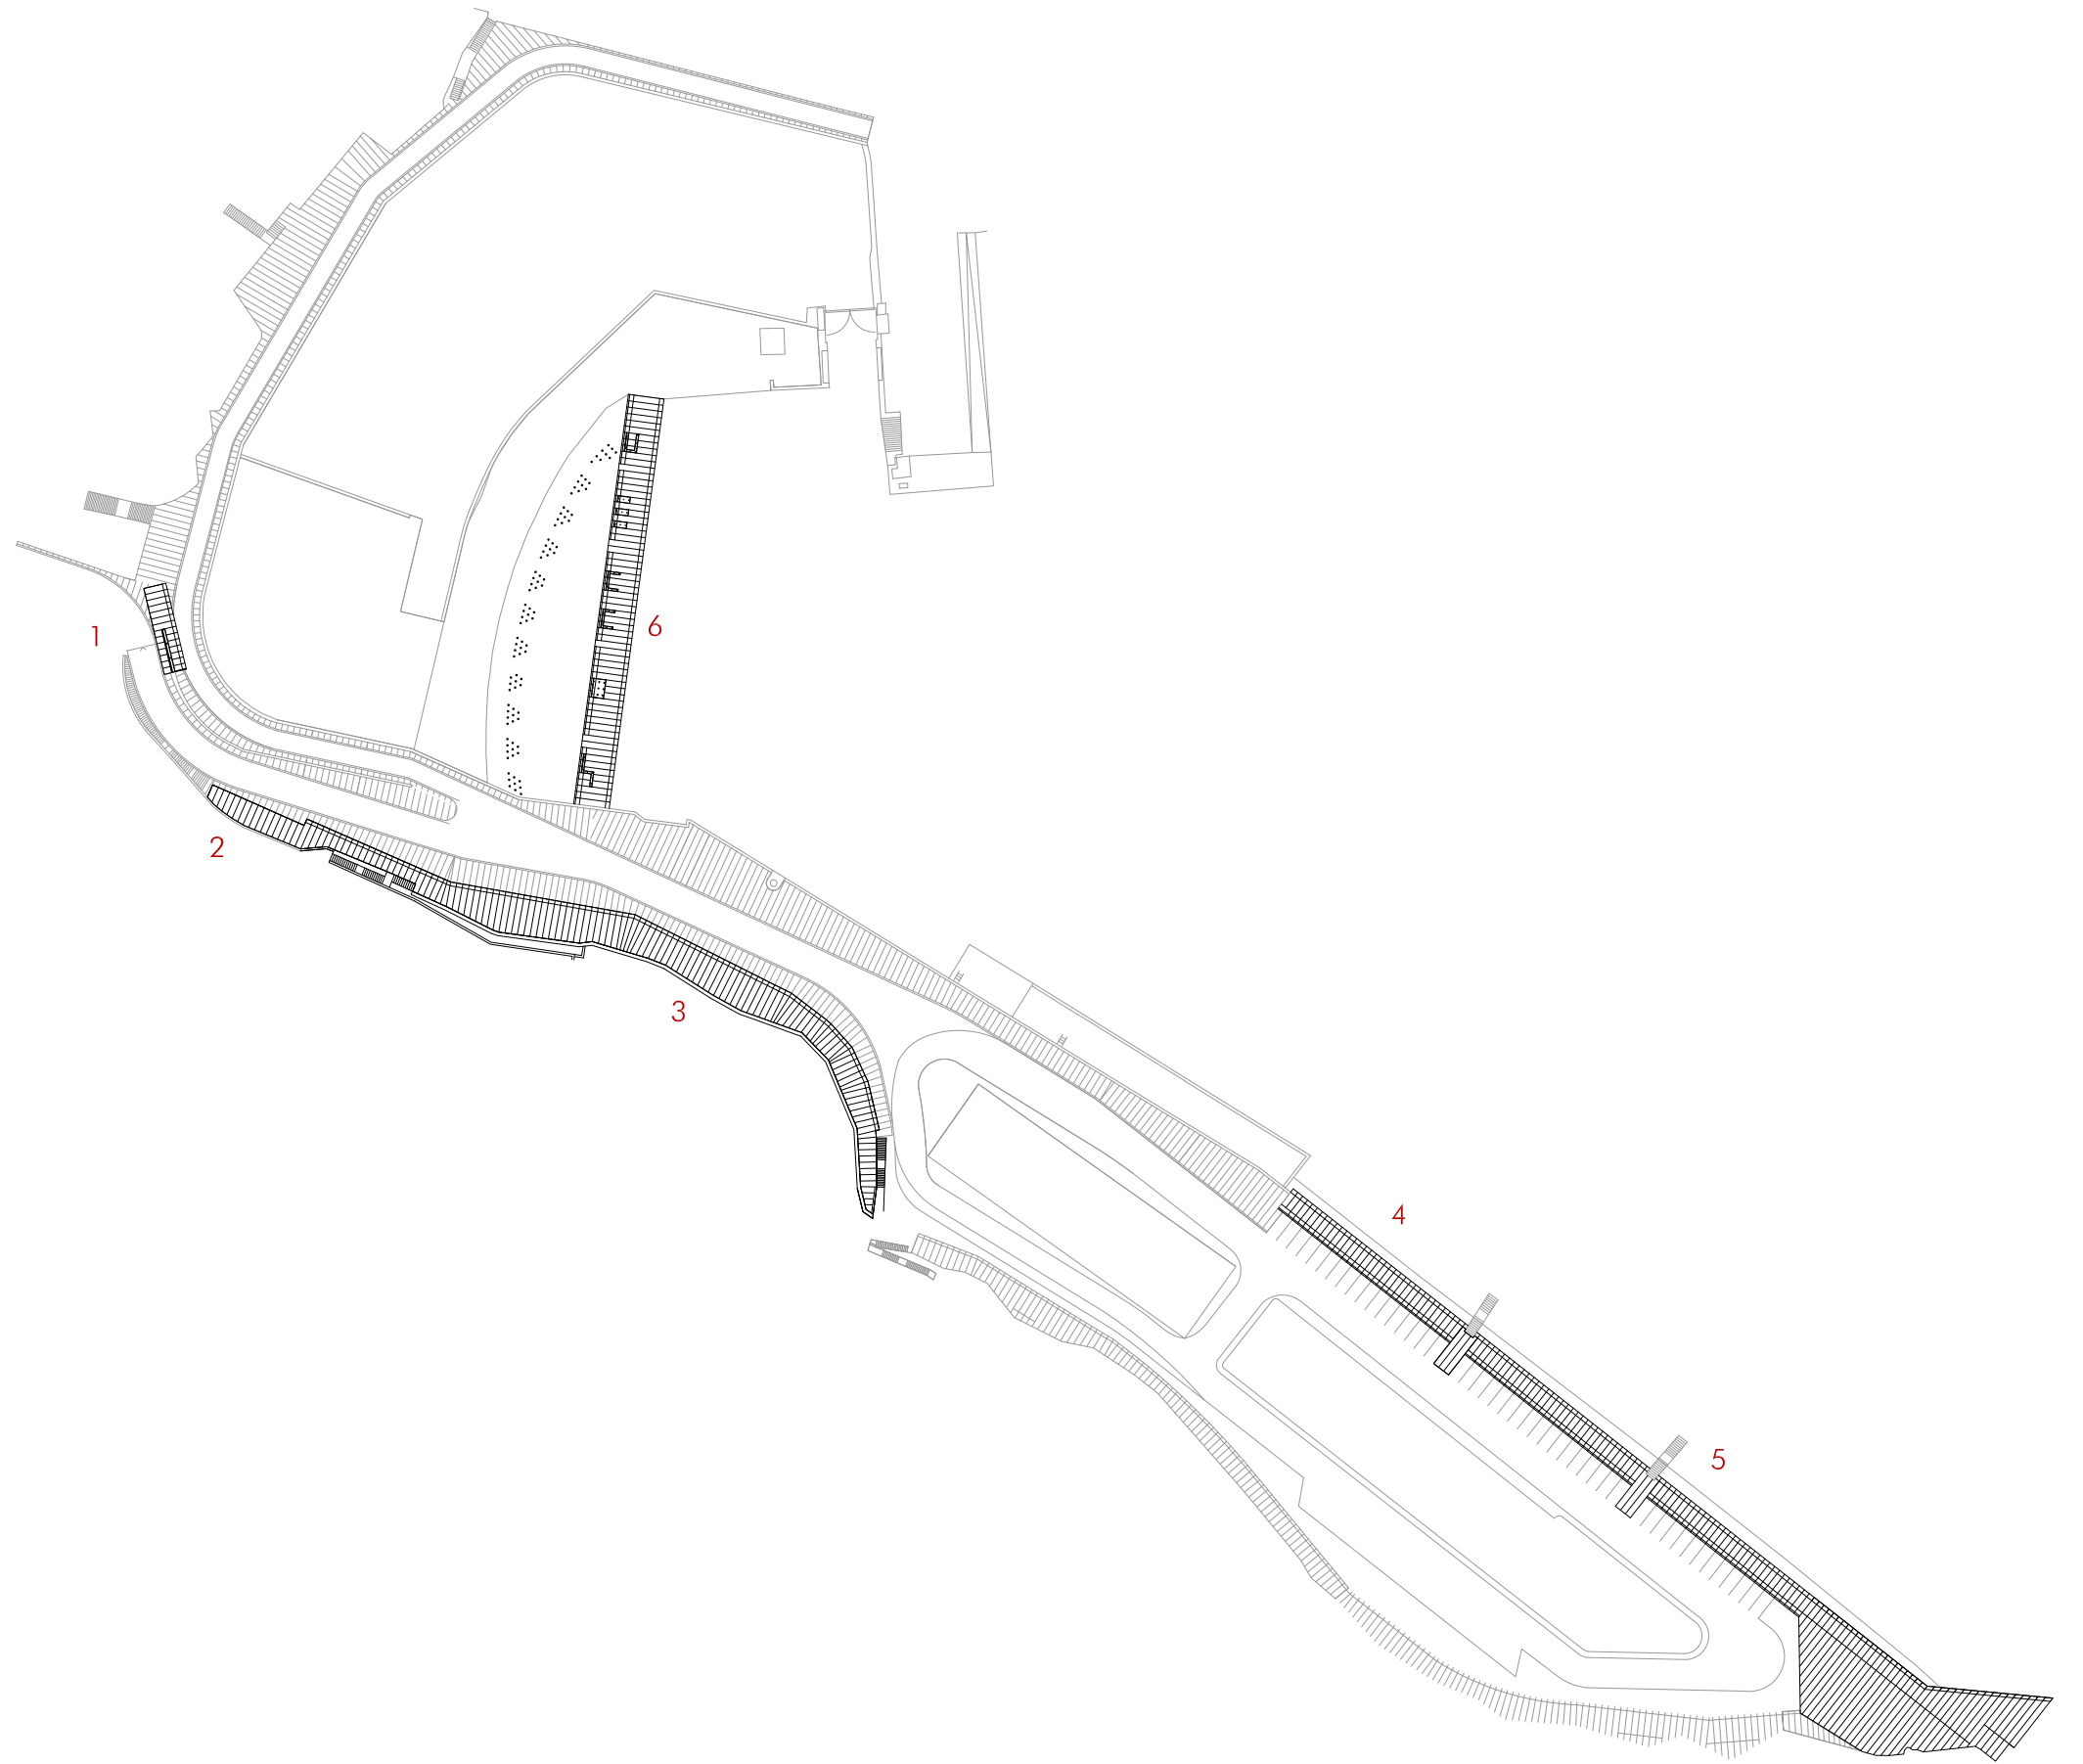