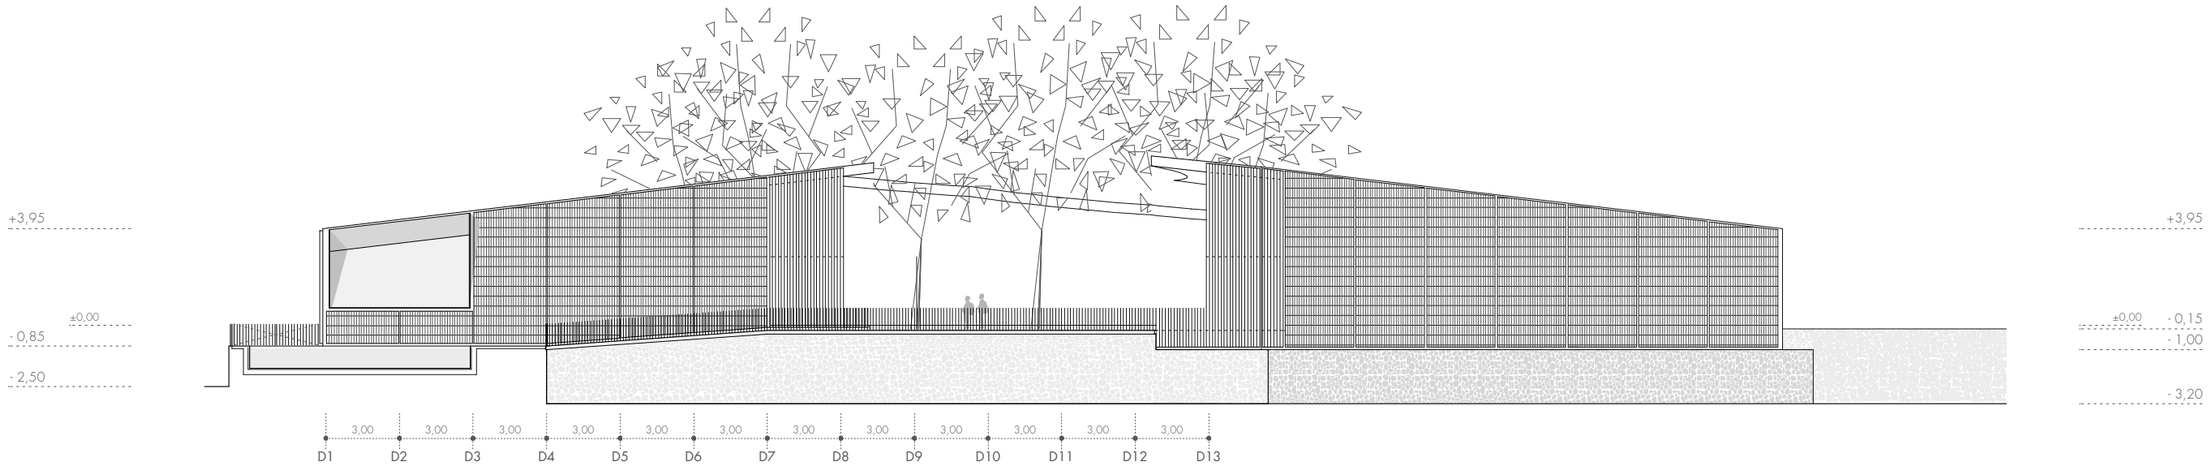

ALZADO NOROESTE. MIRADOR DEL SERPIS escala 1/250

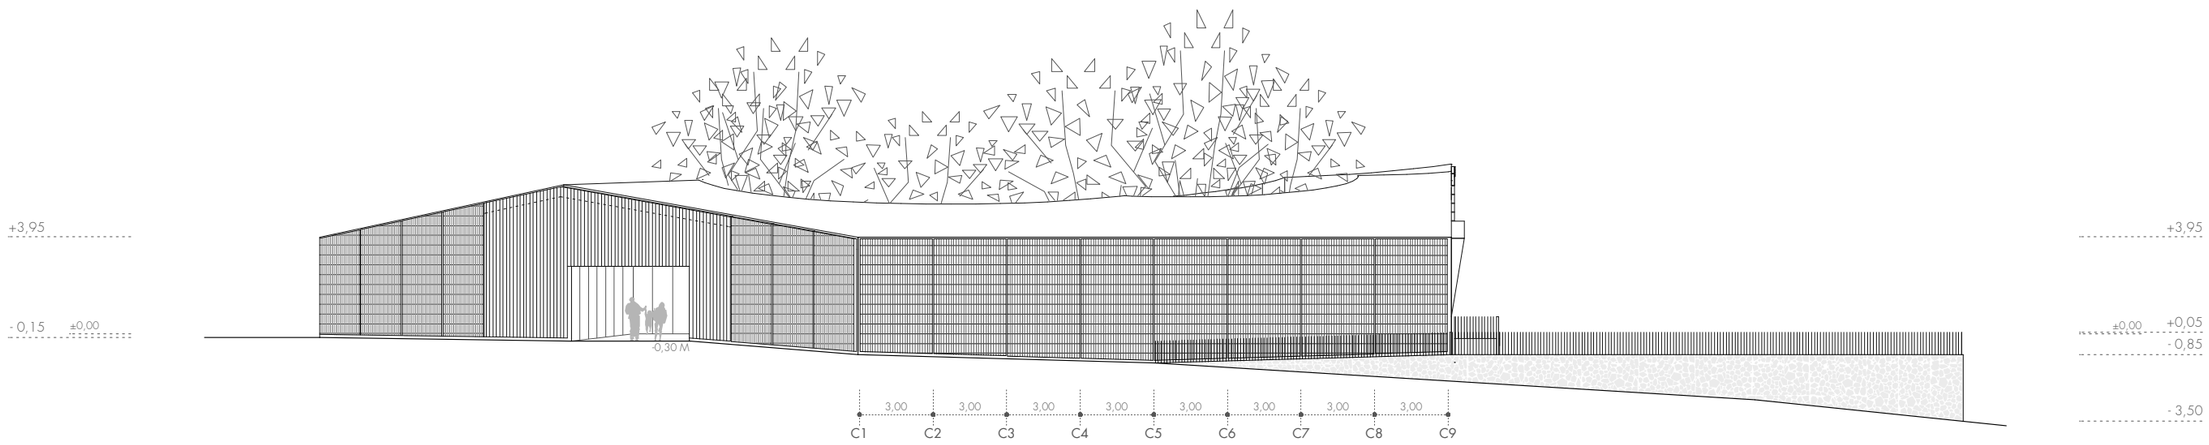

ALZADO NORESTE escala1/250

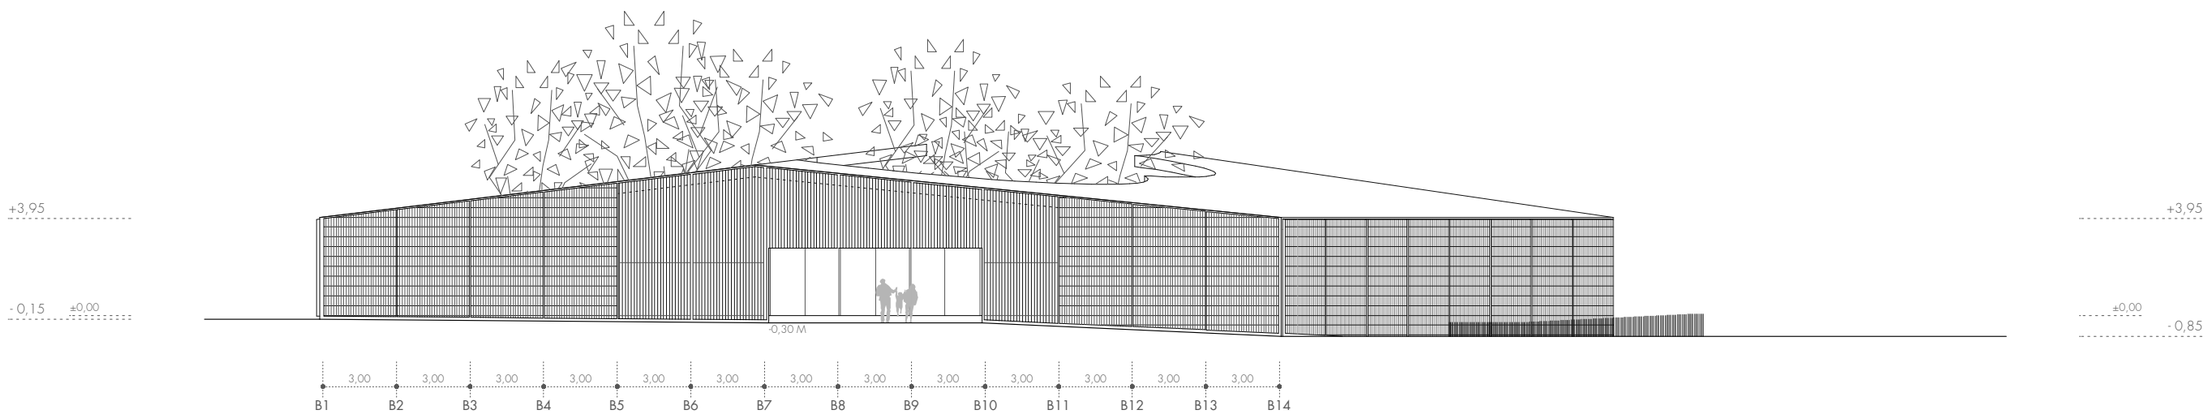
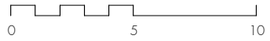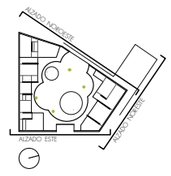
ALZADO ESTE. ACCESO PRINCIPAL escala1/250