


# obra ejecutada

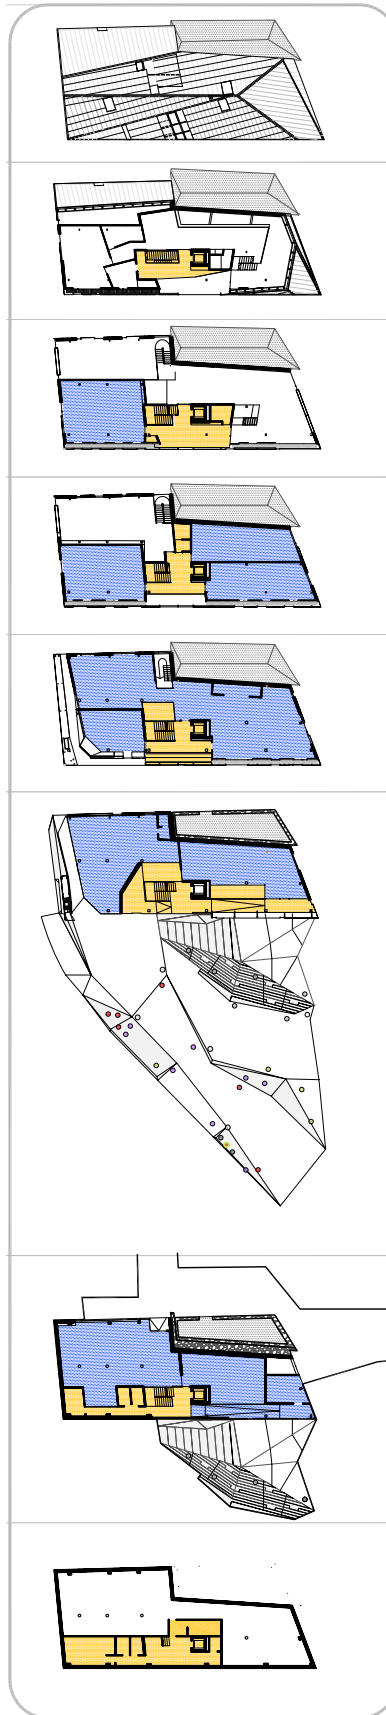

planta cubiertas

planta cuarta, +39,26

planta tercera, +36,21

planta segunda, +33,26

planta primera, +33

planta baja c/ Doutor Cadaval, +29 y +30

planta baja c/ Aurora, semisótano, +26

planta sótano, +23

superficie en alquiler 1022.7 m<sup>2</sup>

**52%** sobre S<sub>util</sub> total



superficie comunes 419.4m<sup>2</sup>

**17%** sobre S<sub>util</sub> total



bar elglo  
 edificación existente en la parcela