

ESPACIO 1 - ZONA DE ACCESO, ENSAMBLE STUDIO

- AREA - 18,85 M²
- 1 Proyección Vídeo Explicación de los Comisarios
 - 2 Catálogos
 - 3 Baños
 - 4 Almacén

ESPACIO 2 - CLOUD 9, MENUS ARQUITECTOS

- AREA - 142,80 M²
H - 4,00-7,00 M
LUCERNARIO - 56,10M2
- 5 Proyección Vídeo "Ventana a la Plataforma Digital"
 - 6 Proyección Vídeo "Cada Loco con su Tema"
 - 7 Botella
 - 8 Maqueta el Bulli foundation e: 1/150
 - 9 Maqueta Villa Diamante e: 1/100
 - 10 Bonsai
 - 11 Maqueta Villa Nurbs e: 1/100
 - 12 Bonsai
 - 13 Maqueta MTIC st Lucia e: 1/300
 - 14 Maqueta MTIC BCN e: 1/75
 - 15 Maqueta MTIC Taipei e: 1/150
 - 16 Bonsai
 - 17 Maqueta MTIC kuwait e: 1/300
 - 18/19 Bonsai
 - 20 Maqueta Valladoid
 - 39 "Entre Muros" (Hormigón)

ESPACIO 3 - SMAO

- AREA - 82,85 M²
H - 5,00 M
LUCERNARIO - 57,25M2
- 21 Vidrio serigrafado espejo, con el diseño del MACA.
 - 22 Maqueta metálica sobre peanas de metacrilato transparente.
 - 23 Cúpula de lámina de vidrio plegada.
 - 24 Maqueta metálica sobre peanas de metacrilato transparente.
 - 25 Mueble de metacrilato colgado de la pared, con fondo negro brillo y cubierta transparente, para exponer maquetas de trabajo.
 - 26 Maqueta metálica sobre peanas de metacrilato transparente.
 - 27 Maqueta metálica sobre peanas de metacrilato transparente.

ESPACIO 4 - RCR ARQUITECTES

- AREA - 46,75 M²
H - 5,00 M
LUCERNARIO - 26,50M2
- 28 Corean translúcido
 - 29 Proyección Vídeo
 - 30 WC In, Lagares, Diseño RCR Arquitectes
 - 31 Suelo en corean blanco

ESPACIO 5 - ECOSISTEMAURBANO Y MENIS


- AREA - 75,20 M²
H - 5,00 M
LUCERNARIO - 35,00M2
- 33 Intervención gráfica en suelo, paredes y techo
 - 34 Trampolín d = 3,6 m

ESPACIO 6 - URBAN HABITAT/BARCELONA CITY COUNCIL

- AREA - 46,75 M²
H - 5,00 M
LUCERNARIO - 26,50M2
- 35/36 2 Pantallas (5x3M)

ESPACIO 7 - SELGASCANO

- AREA - 86,85 M²
H - 5,00 M
LUCERNARIO - 57,25M2
- 37 Vegetación
 - 38 Módulo: Eslabones de engarce del sistema y tubo air pot

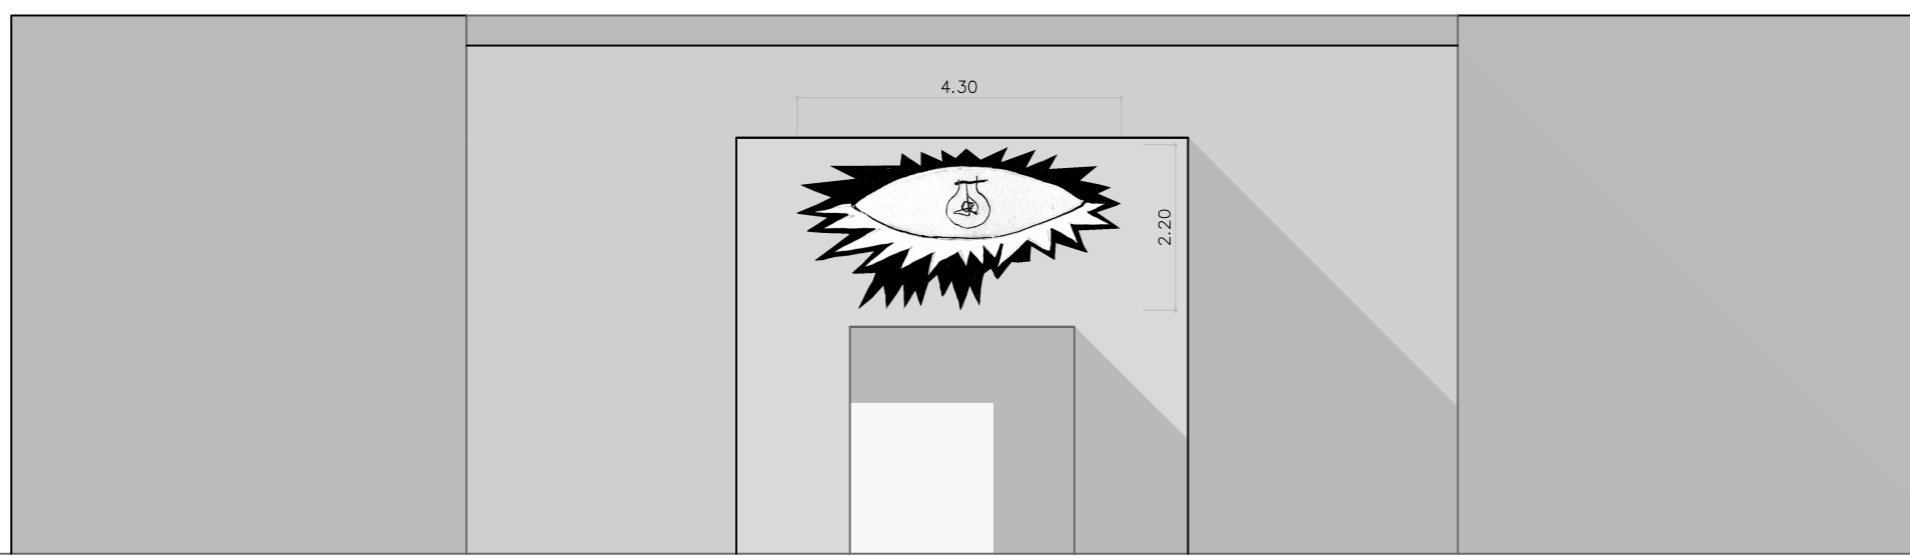

13th INTERNATIONAL ARCHITECTURE EXHIBITION - LA BIENNALE DI VENEZIA
Pavilion of Spain




Promueve:
Gobierno De España. Ministerio De Fomento. Dirección General De Arquitectura, Vivienda Y Suelo

En colaboración con:
ACE (Acción Cultural Española)
AECID (Agencia Española De Cooperación Internacional Para El Desarrollo)


Con el apoyo de:
Fundación Caja De Arquitectos

Comisarios:
Antón García- Abril & Débora Mesa (Ensamble Studio)


PLANOS ARQUITECTURA
PLANTA ESCALA 1:100

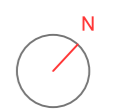


Nº: **A1**

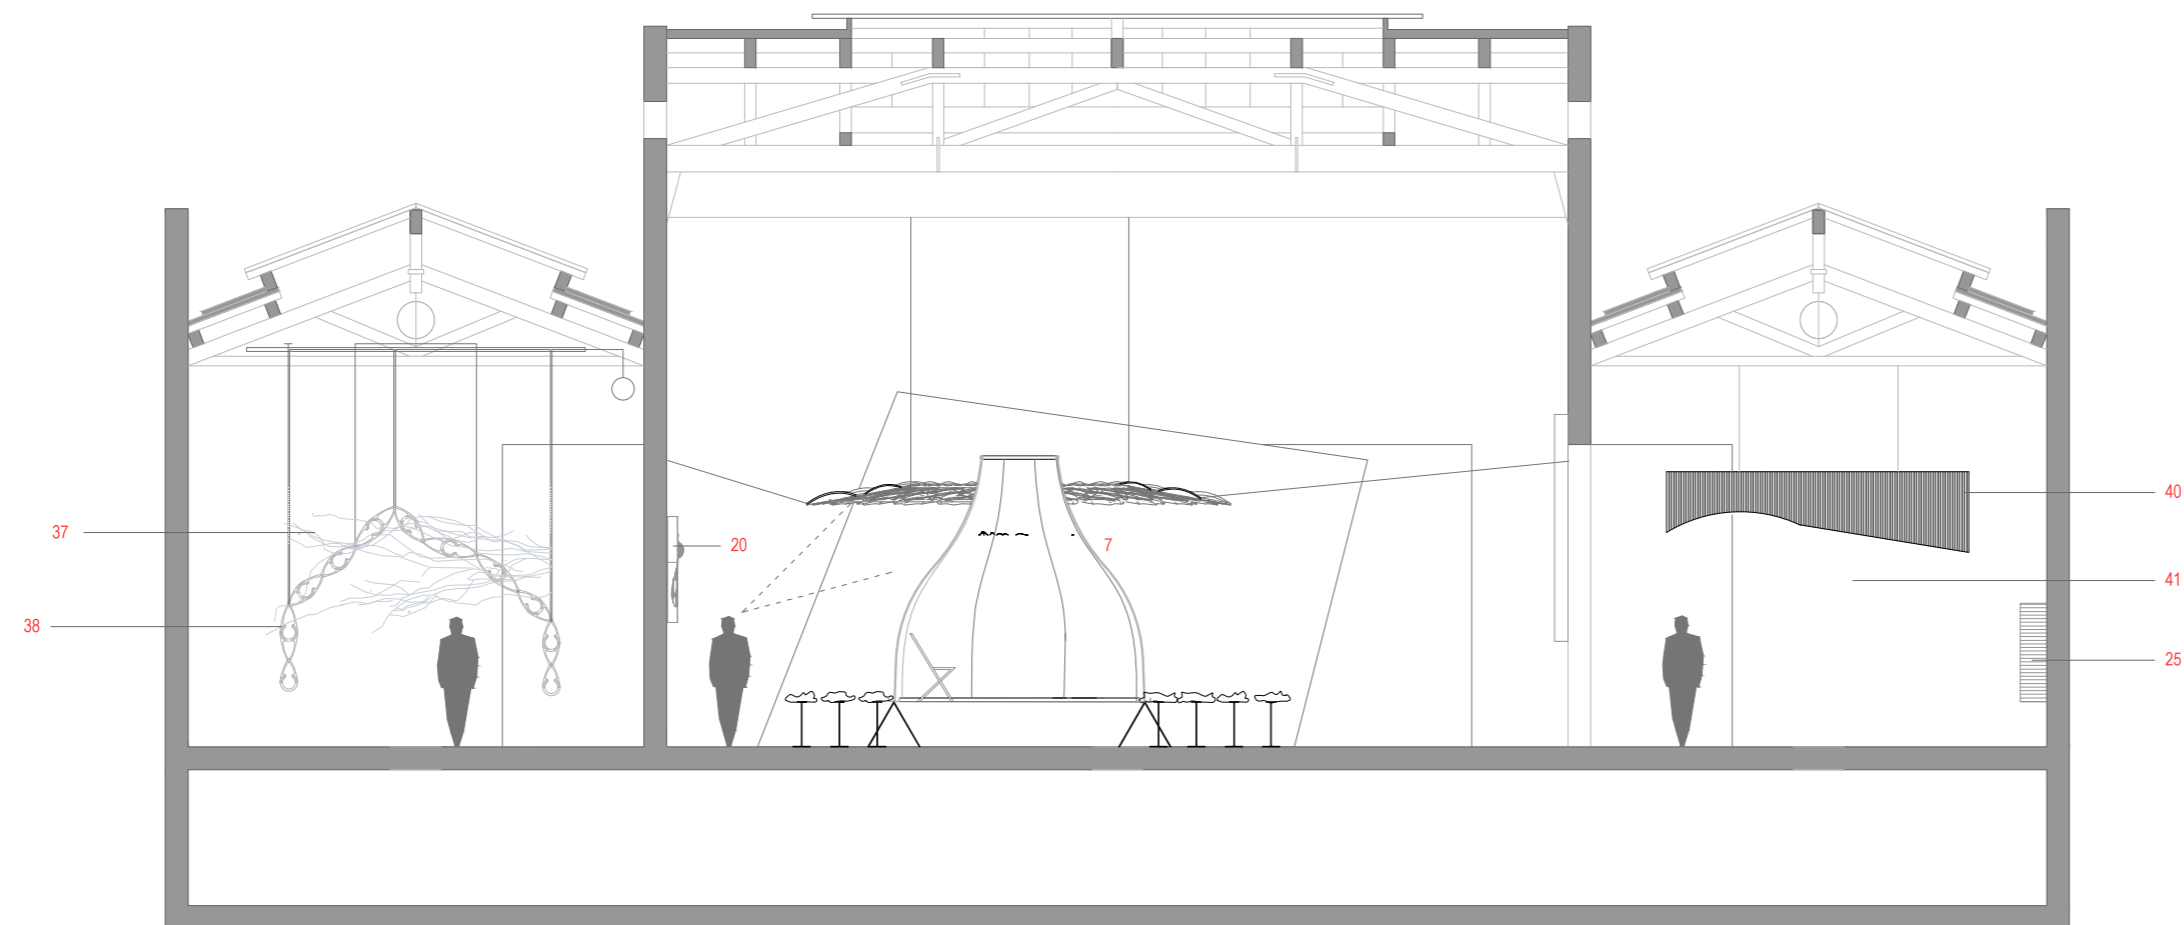

sección a a'

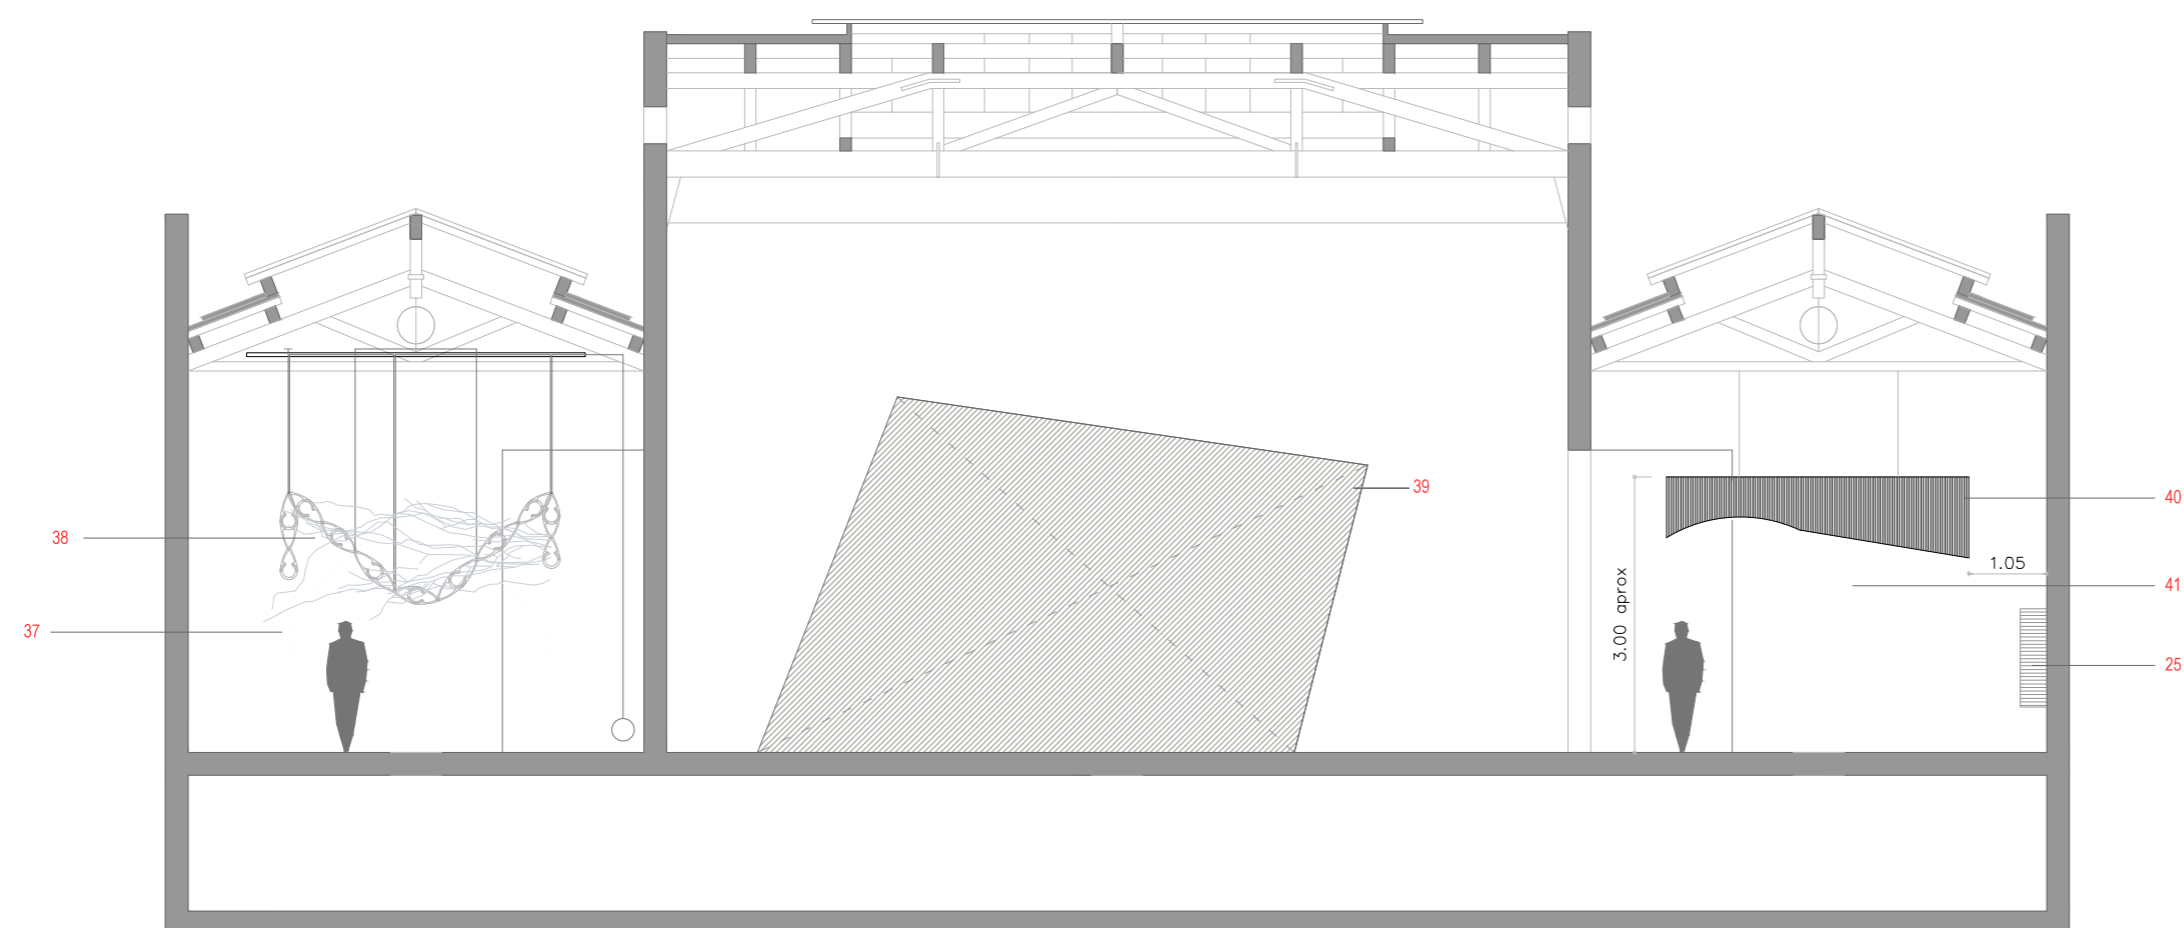

sección b b'

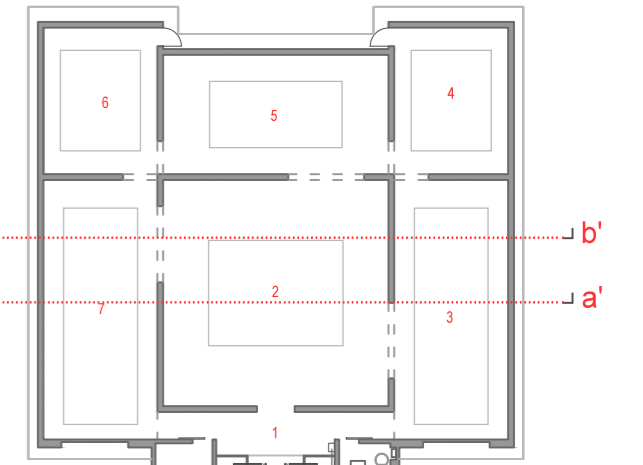

ESPACIO 1 - ZONA DE ACCESO, ENSAMBLE STUDIO
 AREA - 18,85 M²

ESPACIO 2 - CLOUD 9, MENUS ARQUITECTOS
 AREA - 142,80 M²
 H - 4,00-7,00 M
 LUCERNARIO - 56,10M2

- 7 Botella
- 20 Maqueta Valladolid
- 39 "Entre Muros"

ESPACIO 3 - SMAO
 AREA - 82,85 M²
 H - 5,00 M
 LUCERNARIO - 57,25M2

- 40 Cúpula de porexpán blanco colgada del techo. De 4 x 4 m.
- 41 Pared pintada en color negro mate.
- 25 Mueble de metacrilato colgado de la pared, con fondo negro brillo y cubierta transparente, para exponer maquetas de trabajo.

ESPACIO 4 - RCR ARQUITECTES
 AREA - 46,75 M²
 H - 5,00 M
 LUCERNARIO - 26,50M2

ESPACIO 5 - ECOSISTEMAURBANO Y MENIS
 AREA - 75,20 M²
 H - 5,00 M
 LUCERNARIO - 35,00M2

- 37 Vegetación
- 38 Módulo: Eslabones de engarce del sistema y tubo air pot

ESPACIO 6 - URBAN HABITAT/BARCELONA CITY COUNCIL
 AREA - 46,75 M²
 H - 5,00 M
 LUCERNARIO - 26,50M2

ESPACIO 7 - SELGASCANO
 AREA - 86,85 M²
 H - 5,00 M
 LUCERNARIO - 57,25M2

13th INTERNATIONAL ARCHITECTURE EXHIBITION - LA BIENNALE DI VENEZIA
 Pavilion of Spain



Promueve:
 Gobierno De España. Ministerio De Fomento. Dirección General De Arquitectura, Vivienda Y Suelo


En colaboración con:
 ACE (Acción Cultural Española)
 AECID (Agencia Española De Cooperación Internacional Para El Desarrollo)

Con el apoyo de:
 Fundación Caja De Arquitectos


Comisarios:
 Antón García- Abril & Débora Mesa (Ensamble Studio)

PLANOS ARQUITECTURA
 SECCIÓN AA' Y BB' ESCALA 1:100




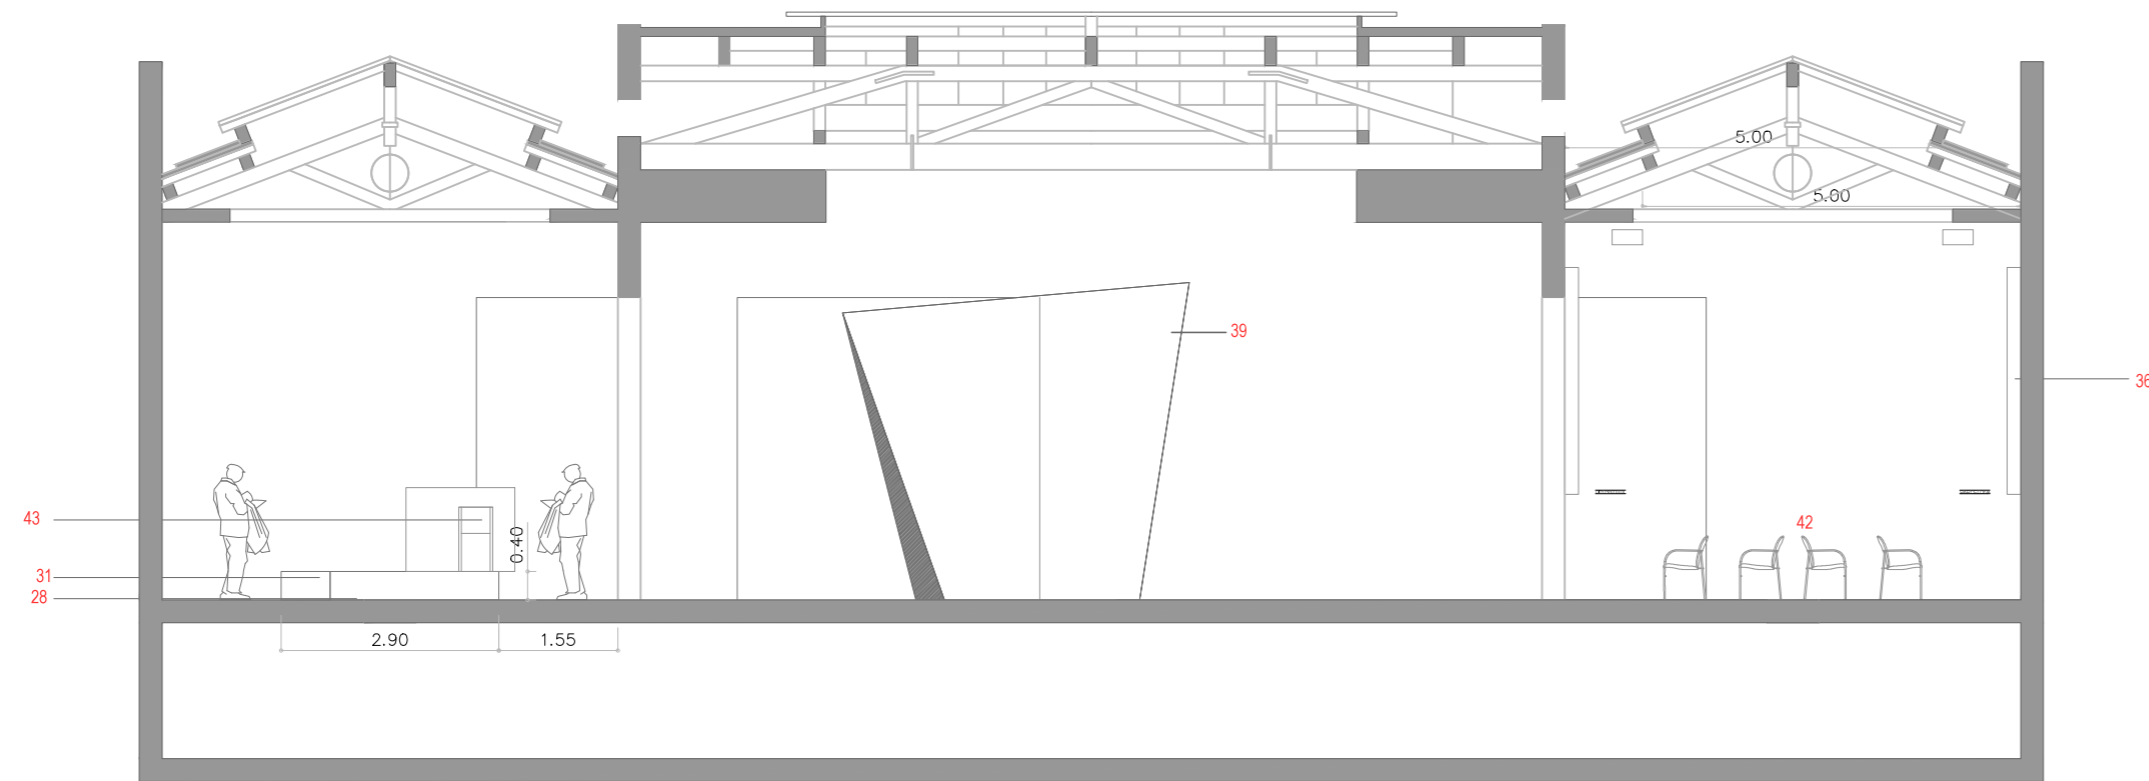

sección c'c

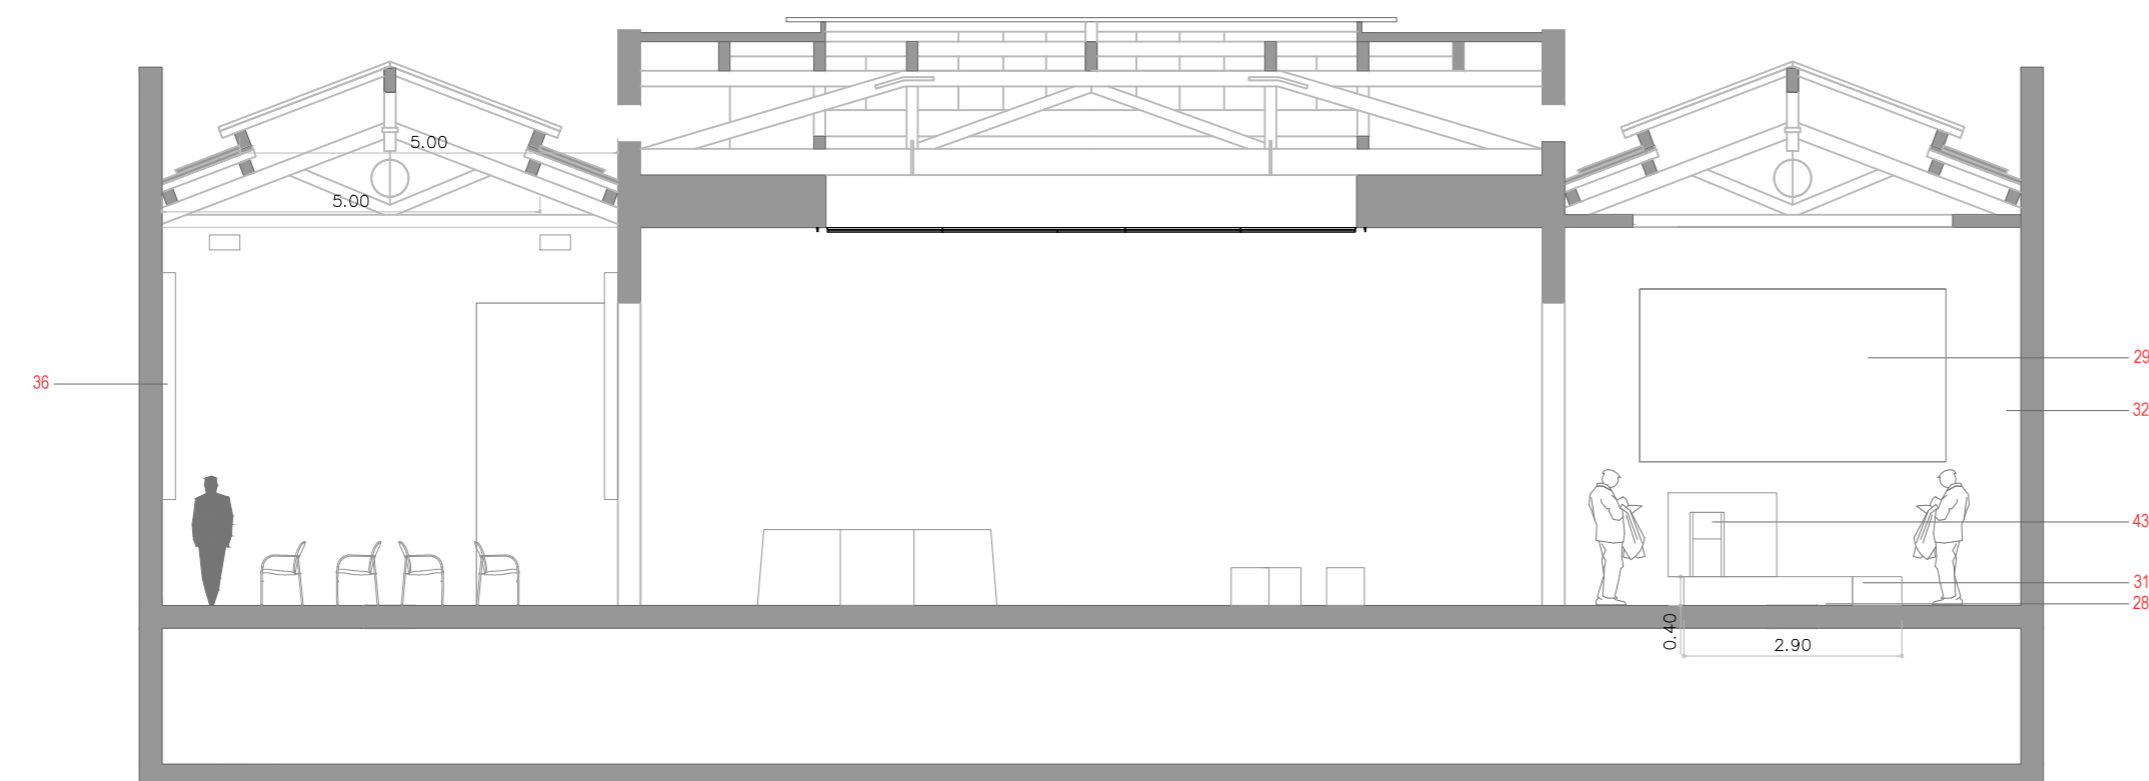

sección d'd

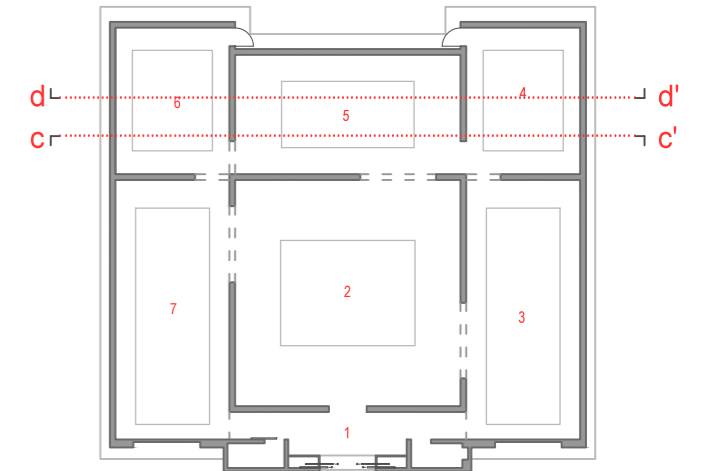

ESPACIO 1 - ZONA DE ACCESO, ENSAMBLE STUDIO
AREA - 18,85 M²

ESPACIO 2 - CLOUD 9, MENUS ARQUITECTOS
AREA - 142,80 M²
H - 4,00-7,00 M
LUCERNARIO - 56,10M2

ESPACIO 3 - SMAO
AREA - 82,85 M²
H - 5,00 M
LUCERNARIO - 57,25M2

ESPACIO 4 - RCR ARQUITECTES
AREA - 46,75 M²
H - 5,00 M
LUCERNARIO - 26,50M2

28 Corean translúcido area iluminado,bajo el corean
29 Proyección Vídeo
31 Suelo en corean blanco
43 Pantalla ordenador

ESPACIO 5 - ECOSISTEMA URBANO Y MENIS
AREA - 75,20 M²
H - 5,00 M
LUCERNARIO - 35,00M2

39 "Entre Muros" (Hormigón)

ESPACIO 6 - URBAN HABITAT/BARCELONA CITY COUNCIL
AREA - 46,75 M²
H - 5,00 M
LUCERNARIO - 26,50M2

36 2 Pantallas (5x3M)
42 20 Sillas

ESPACIO 7 - SELGASCANO
AREA - 86,85 M²
H - 5,00 M
LUCERNARIO - 57,25M2

37 Vegetación
38 Módulo: Eslabones de engarce del sistema y tubo air pot

13th INTERNATIONAL ARCHITECTURE EXHIBITION - LA BIENNALE DI VENEZIA
Pavilion of Spain



Promueve:
Gobierno De España. Ministerio De Fomento. Dirección General De Arquitectura, Vivienda Y Suelo


En colaboración con:
ACE (Acción Cultural Española)
AECID (Agencia Española De Cooperación Internacional Para El Desarrollo)

Con el apoyo de:
Fundación Caja De Arquitectos


Comisarios:
Antón García- Abril & Débora Mesa (Ensamble Studio)

PLANOS ARQUITECTURA
SECCIÓN C'C Y D'D ESCALA 1:100




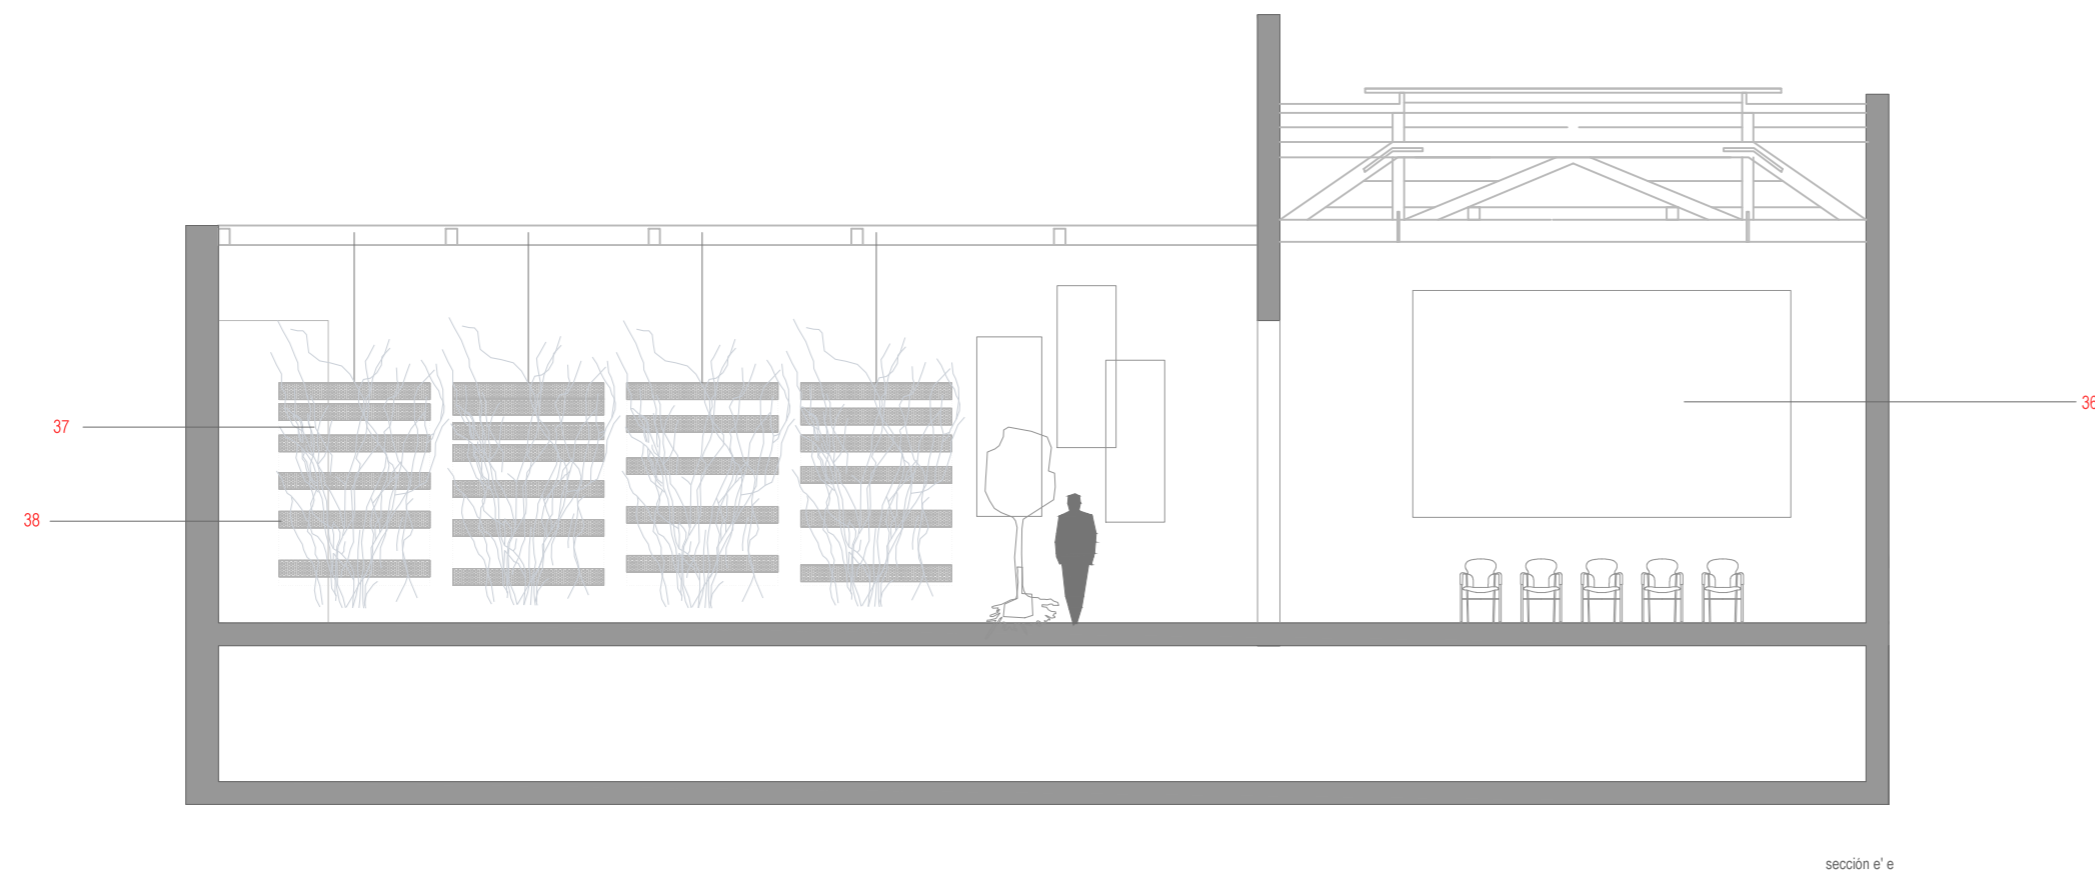

sección e'e

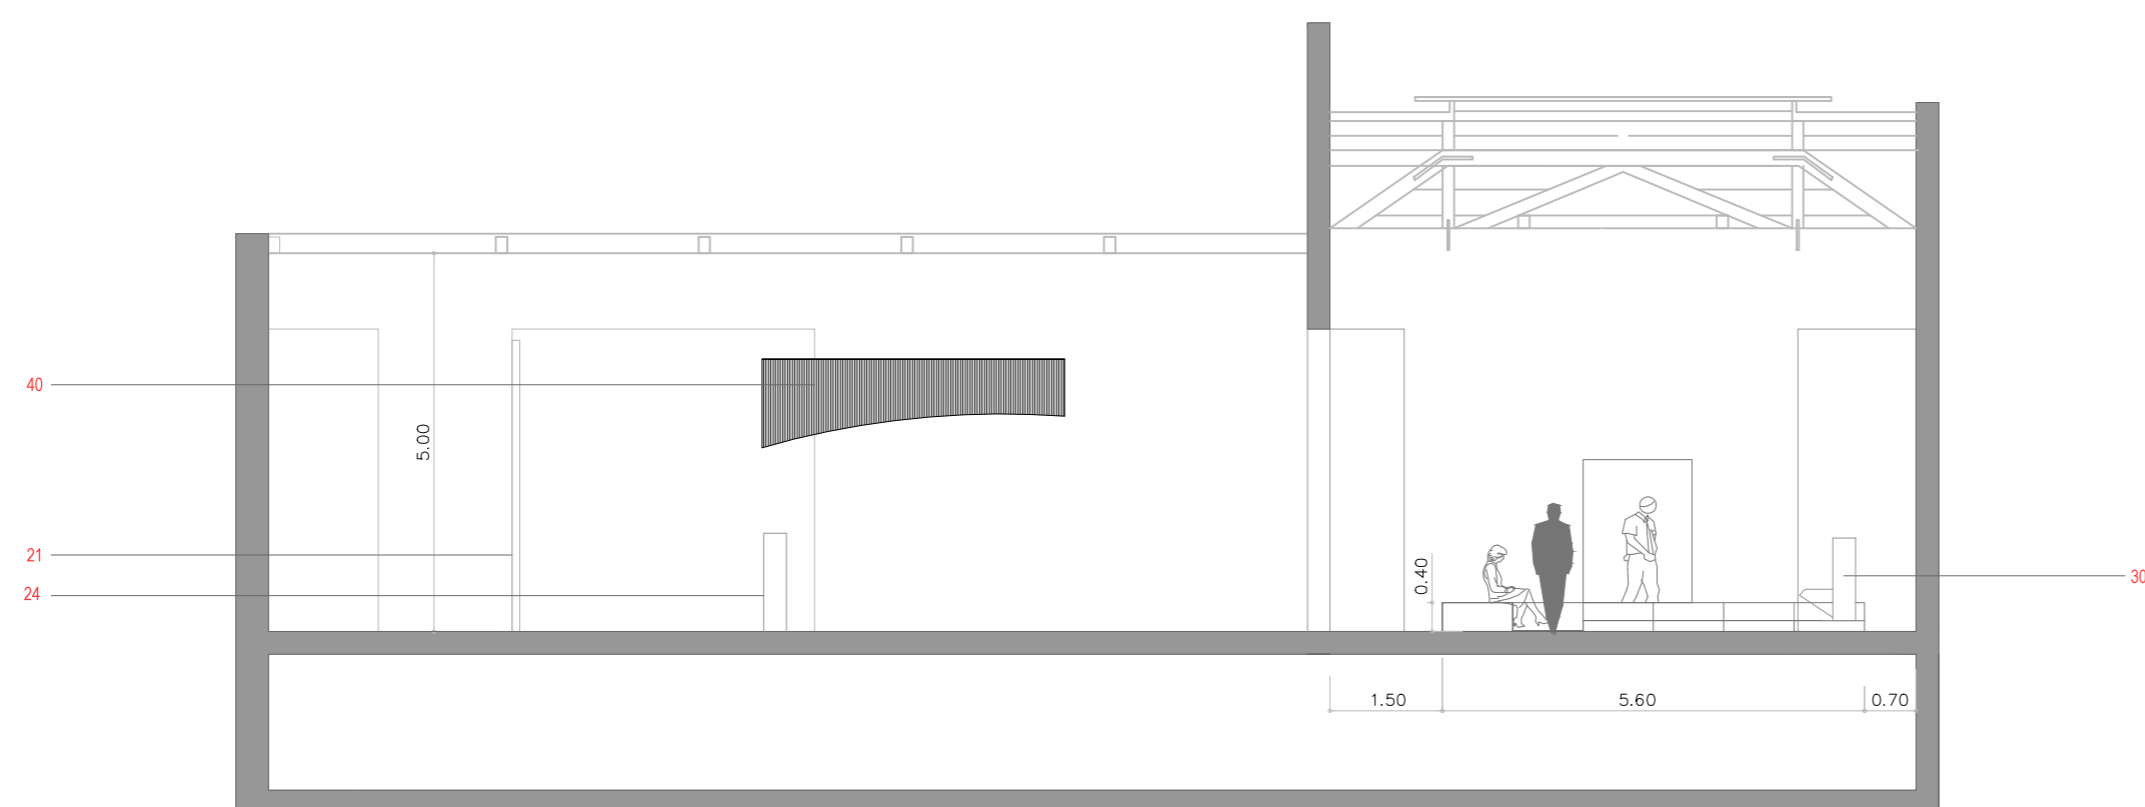

sección f'f

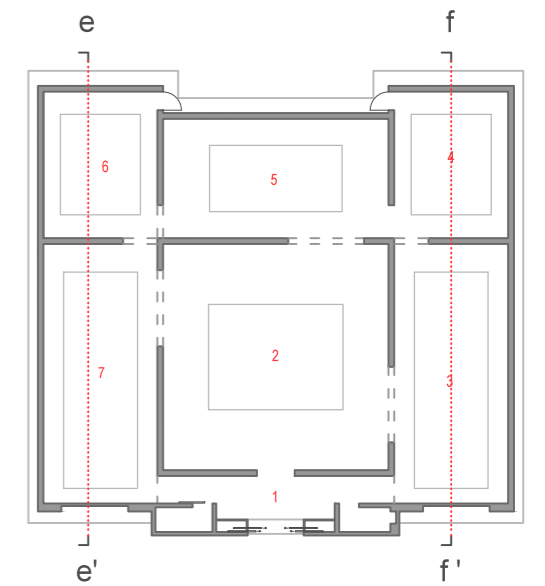

ESPACIO 1 - ZONA DE ACCESO, ENSAMBLE STUDIO
AREA - 18,85 M²

ESPACIO 2 - CLOUD 9, MENUS ARQUITECTOS
AREA - 142,80 M²
H - 4,00-7,00 M
LUCERNARIO - 56,10M2

ESPACIO 3 - SMAO
AREA - 82,85 M²
H - 5,00 M
LUCERNARIO - 57,25M2

40 Cúpula de porexpán blanco colgada del techo. De 4 x 4 m
21 Vidrio serigráficoado espejo, con el diseño del MACA
24 Maqueta metálica sobre pesnas de metacrilato transparente.

ESPACIO 4 - RCR ARQUITECTES
AREA - 46,75 M²
H - 5,00 M
LUCERNARIO - 26,50M2

30 WC In, Lagares, Diseño RCR Arquitectes

ESPACIO 5 - ECOSISTEMAURBANO Y MENIS
AREA - 75,20 M²
H - 5,00 M
LUCERNARIO - 35,00M2

ESPACIO 6 - URBAN HABITAT/BARCELONA CITY COUNCIL
AREA - 46,75 M²
H - 5,00 M
LUCERNARIO - 26,50M2

36 2 Pantallas (5x3M)

ESPACIO 7 - SELGASCANO
AREA - 86,85 M²
H - 5,00 M
LUCERNARIO - 57,25M2

13th INTERNATIONAL ARCHITECTURE EXHIBITION - LA BIENNALE DI VENEZIA
Pavilion of Spain



Promueve:
Gobierno De España. Ministerio De Fomento. Dirección General De Arquitectura, Vivienda Y Suelo

En colaboración con:
ACE (Acción Cultural Española)
AECID (Agencia Española De Cooperación Internacional Para El Desarrollo)



Con el apoyo de:
Fundación Caja De Arquitectos

Comisarios:
Antón García- Abril & Débora Mesa (Ensamble Studio)

PLANOS ARQUITECTURA
SECCIÓN E'E Y F'F ESCALA 1:100



Nº: A4

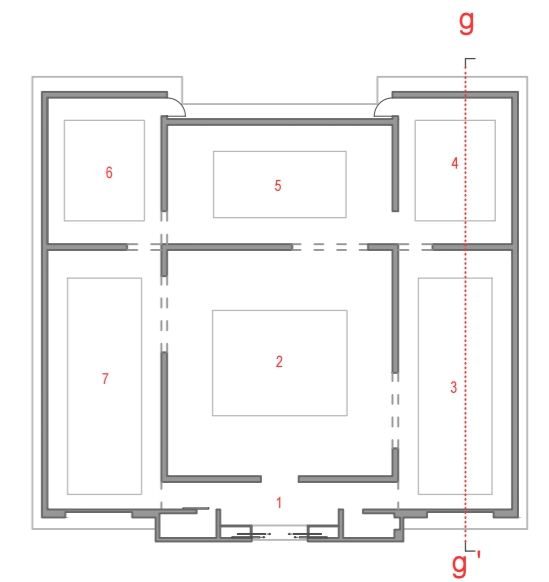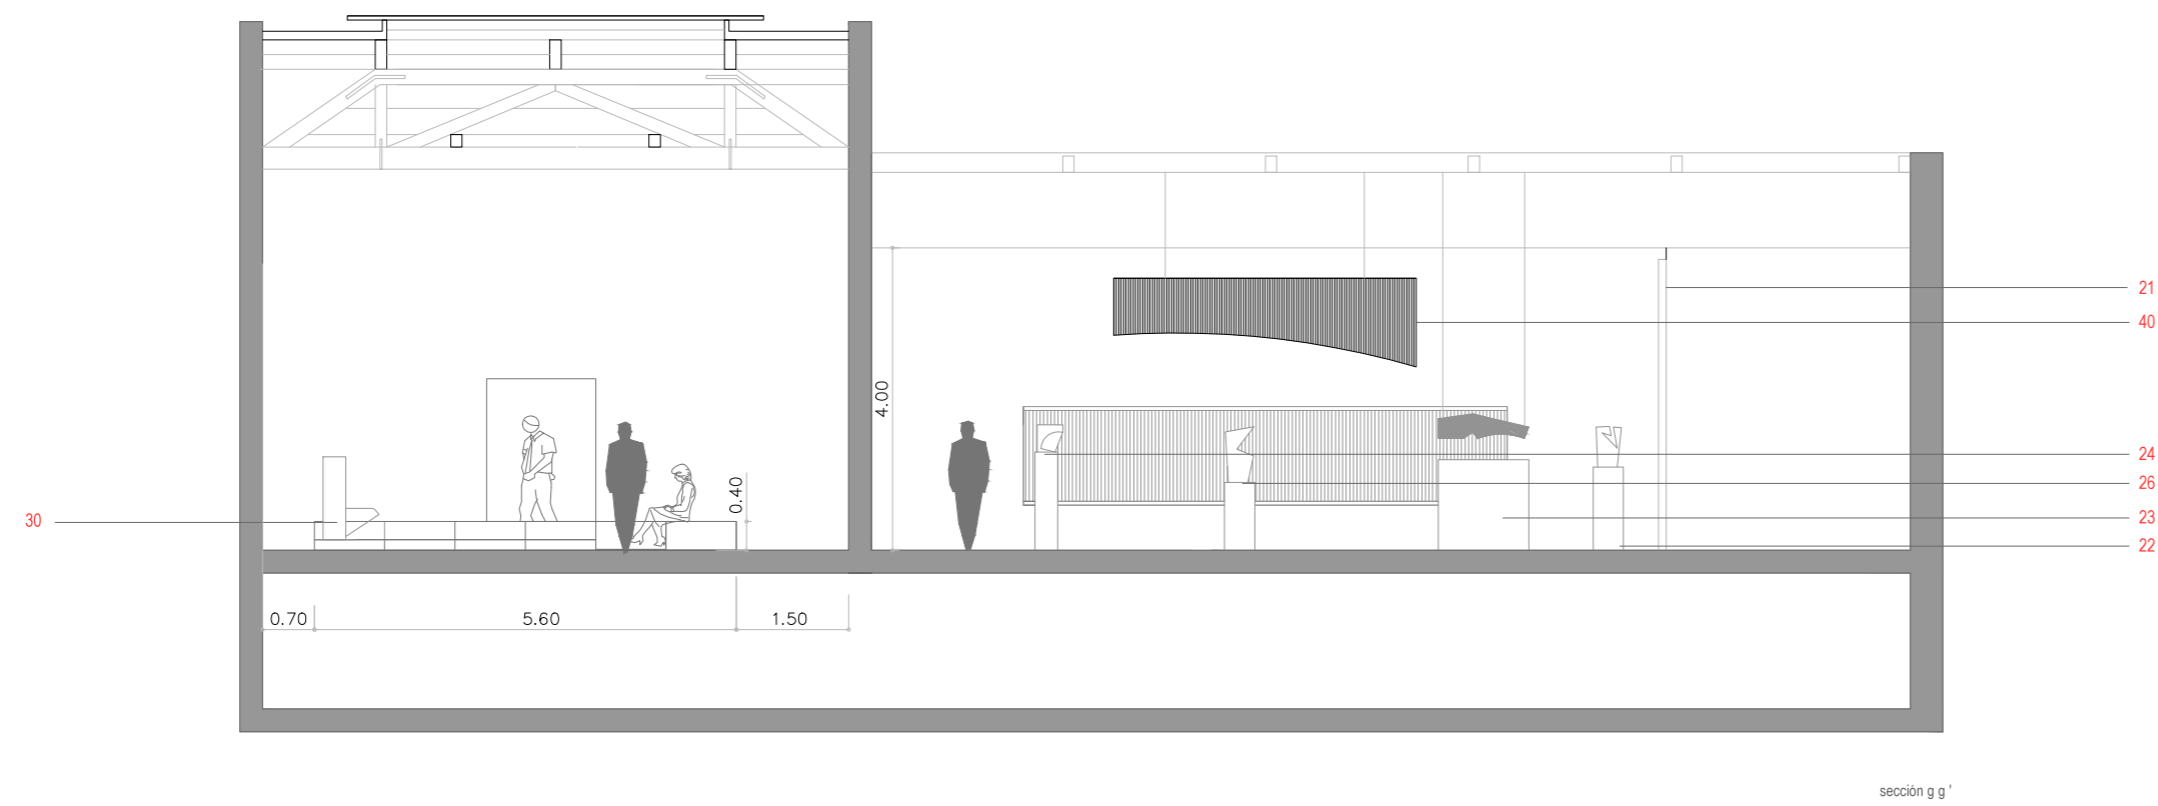

ESPACIO 1 - ZONA DE ACCESO, ENSAMBLE STUDIO
 AREA - 18,85 M²

ESPACIO 2 - CLOUD 9, MENUS ARQUITECTOS
 AREA - 142,80 M²
 H - 4,00-7,00 M
 LUCERNARIO - 56,10M2

ESPACIO 3 - SMAO
 AREA - 82,85 M²
 H - 5,00 M
 LUCERNARIO - 57,25M2

- 21 Vidrio serigrafiado espejo, con el diseño del MACA.
- 23 Cúpula de lámina de vidrio plegada.
- 22/24/26 Maquetas metálicas sobre peanas de metacrilato transparente.
- 40 Cúpula de porexpán blanco colgada del techo. De 4 x 4 m

ESPACIO 4 - RCR ARQUITECTES
 AREA - 46,75 M²
 H - 5,00 M
 LUCERNARIO - 26,50M2

- 30 WC In. Lagares, Diseño RCR Arquitectes
- 36 Proyección vídeo
- 43 Pantalla ordenador

ESPACIO 5 - ECOSISTEMA URBANO Y MENIS
 AREA - 75,20 M²
 H - 5,00 M
 LUCERNARIO - 35,00M2

ESPACIO 6 - URBAN HABITAT/BARCELONA CITY COUNCIL
 AREA - 46,75 M²
 H - 5,00 M
 LUCERNARIO - 26,50M2

ESPACIO 7 - SELGASCANO
 AREA - 86,85 M²
 H - 5,00 M
 LUCERNARIO - 57,25M2

13th INTERNATIONAL ARCHITECTURE EXHIBITION - LA BIENNALE DI VENEZIA
 Pavilion of Spain



Promueve:
 Gobierno De España. Ministerio De Fomento. Dirección General
 De Arquitectura, Vivienda Y Suelo

En colaboración con:
 ACE (Acción Cultural Española)
 AECID (Agencia Española De Cooperación Internacional
 Para El Desarrollo)


Con el apoyo de:
 Fundación Caja De Arquitectos

Comisarios:
 Antón García- Abril & Débora Mesa (Ensamble Studio)

PLANOS ARQUITECTURA
 SECCIÓN GG' ESCALA 1:100



Nº:
A5

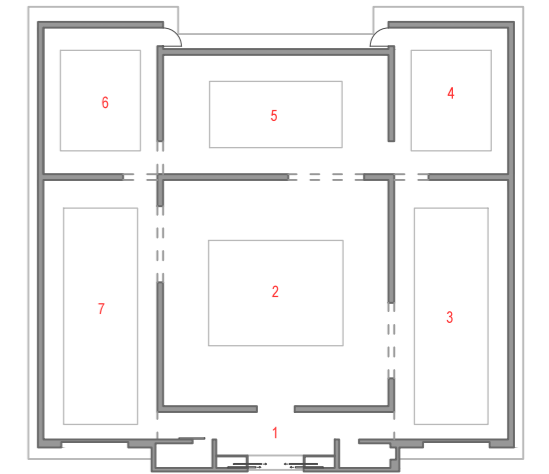

13th INTERNATIONAL ARCHITECTURE EXHIBITION - LA BIENNALE DI VENEZIA
Pavilion of Spain



Promueve:
Gobierno De España. Ministerio De Fomento. Dirección General
De Arquitectura, Vivienda Y Suelo

En colaboración con:
ACE (Acción Cultural Española)
AECID (Agencia Española De Cooperación Internacional
Para El Desarrollo)

Con el apoyo de:
Fundación Caja De Arquitectos

Comisarios:
Antón García- Abril & Débora Mesa (Ensamble Studio)

PLANOS ARQUITECTURA
IMAGENES



Nº:
A6