



DESENVOLUPAMENT ALÇATS: TEXT D'INTRODUCCIO, EXTRACTES LITERARIS I VITRINES LLIBRES "LLOCS" (EXTERIOR VOLUM)

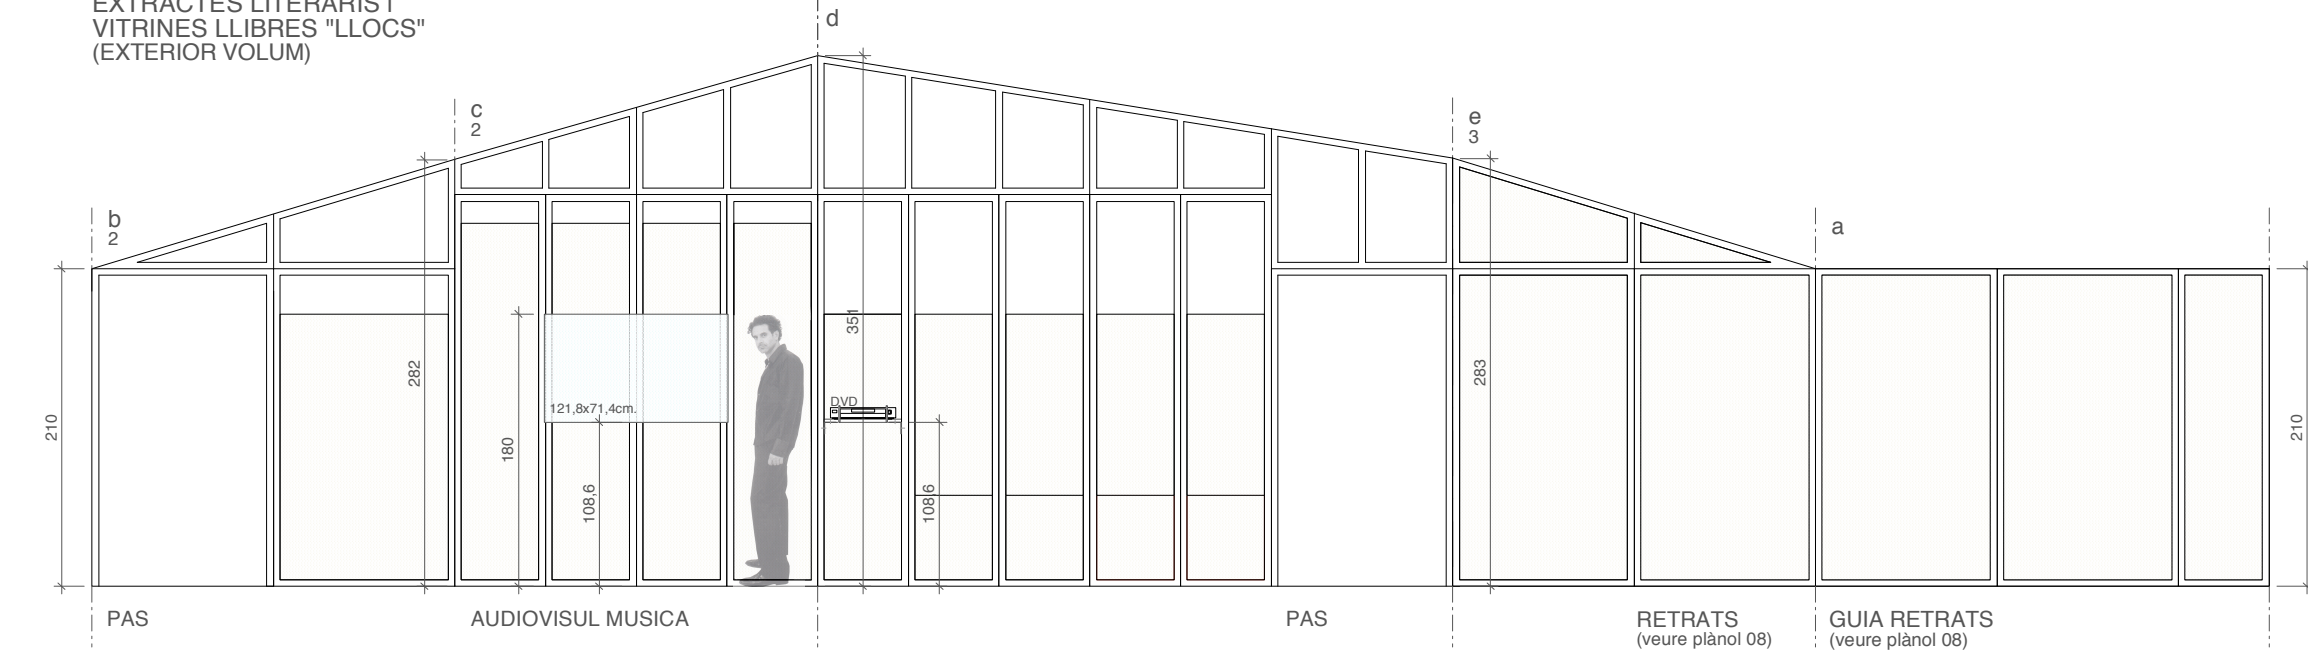


DESENVOLUPAMENT ALÇATS: AUDIOVISUAL MUSICA I RETRATS (INTERIOR VOLUM)

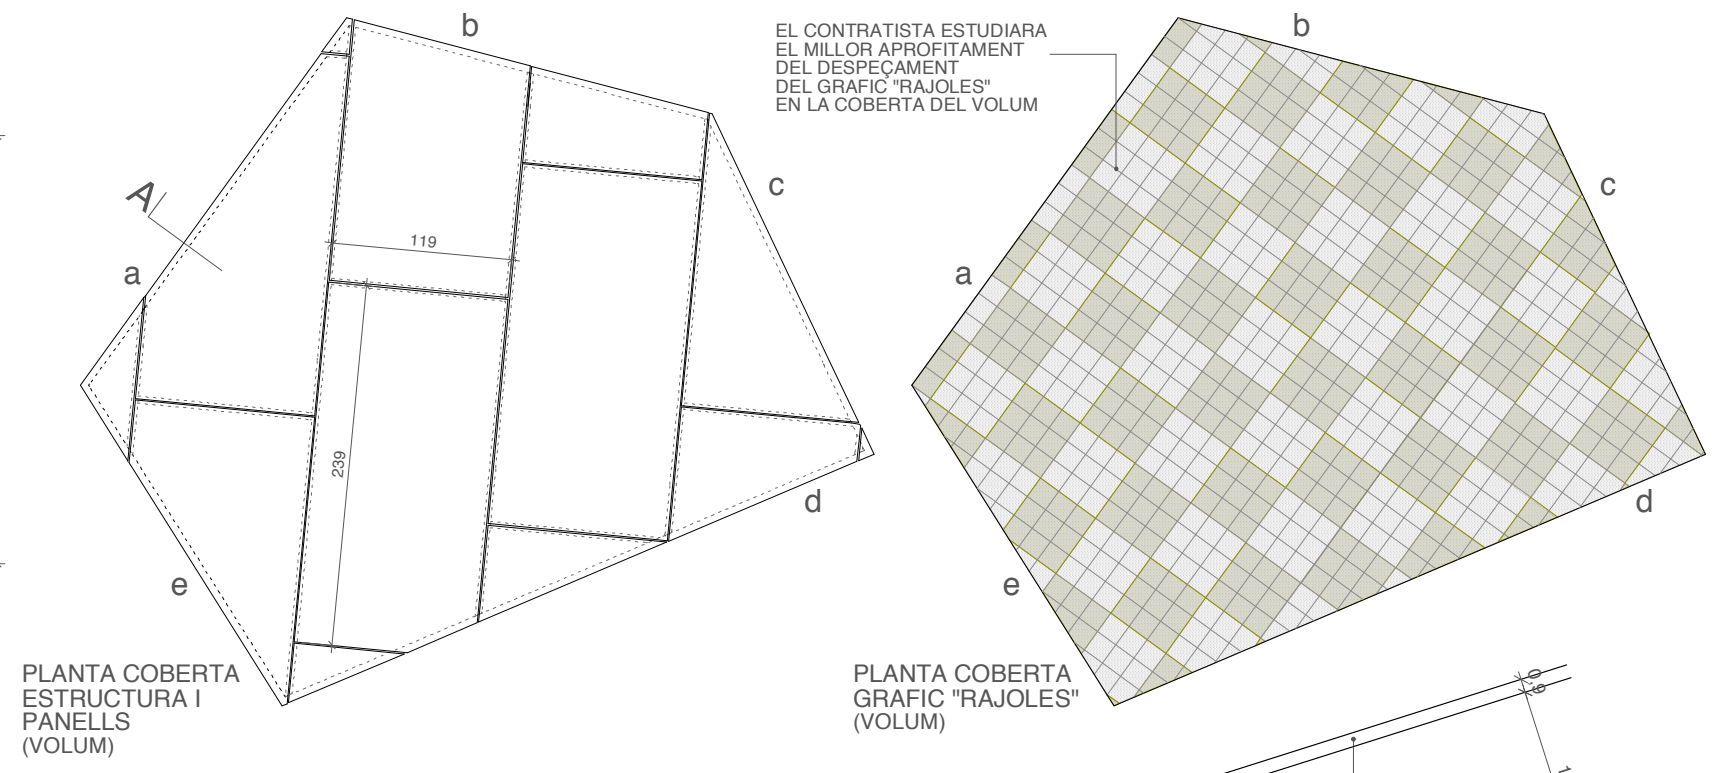


PLANTA COBERTA ESTRUCTURA I PANELLS (VOLUM)


PLANTA COBERTA GRAFIC "RAJOLES" (VOLUM)

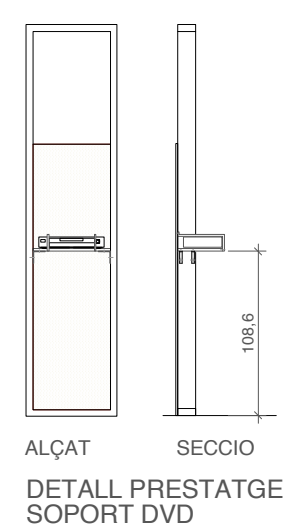


DETALL SOPORT E. 1/10

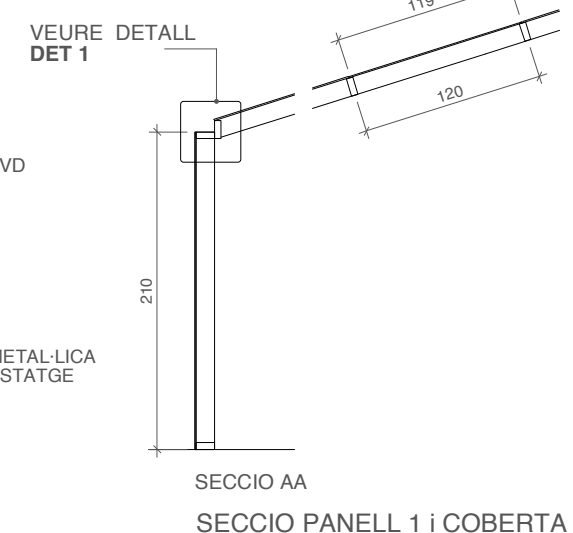


SECCIO PANELL 1 i COBERTA

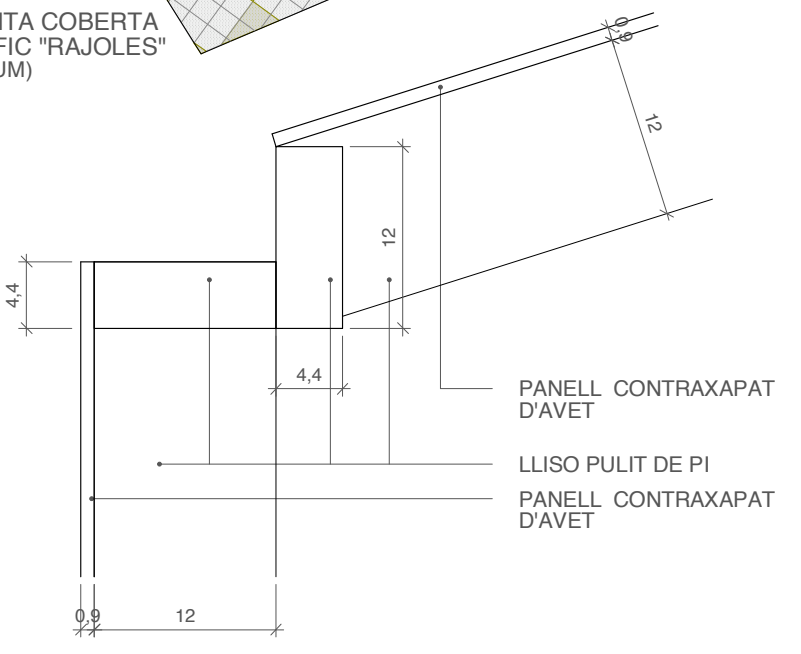


DET 1 ENCONTRE ESTRUCTURA VERTICAL AMB ESTRUCTURA COBERTA E. 1/5

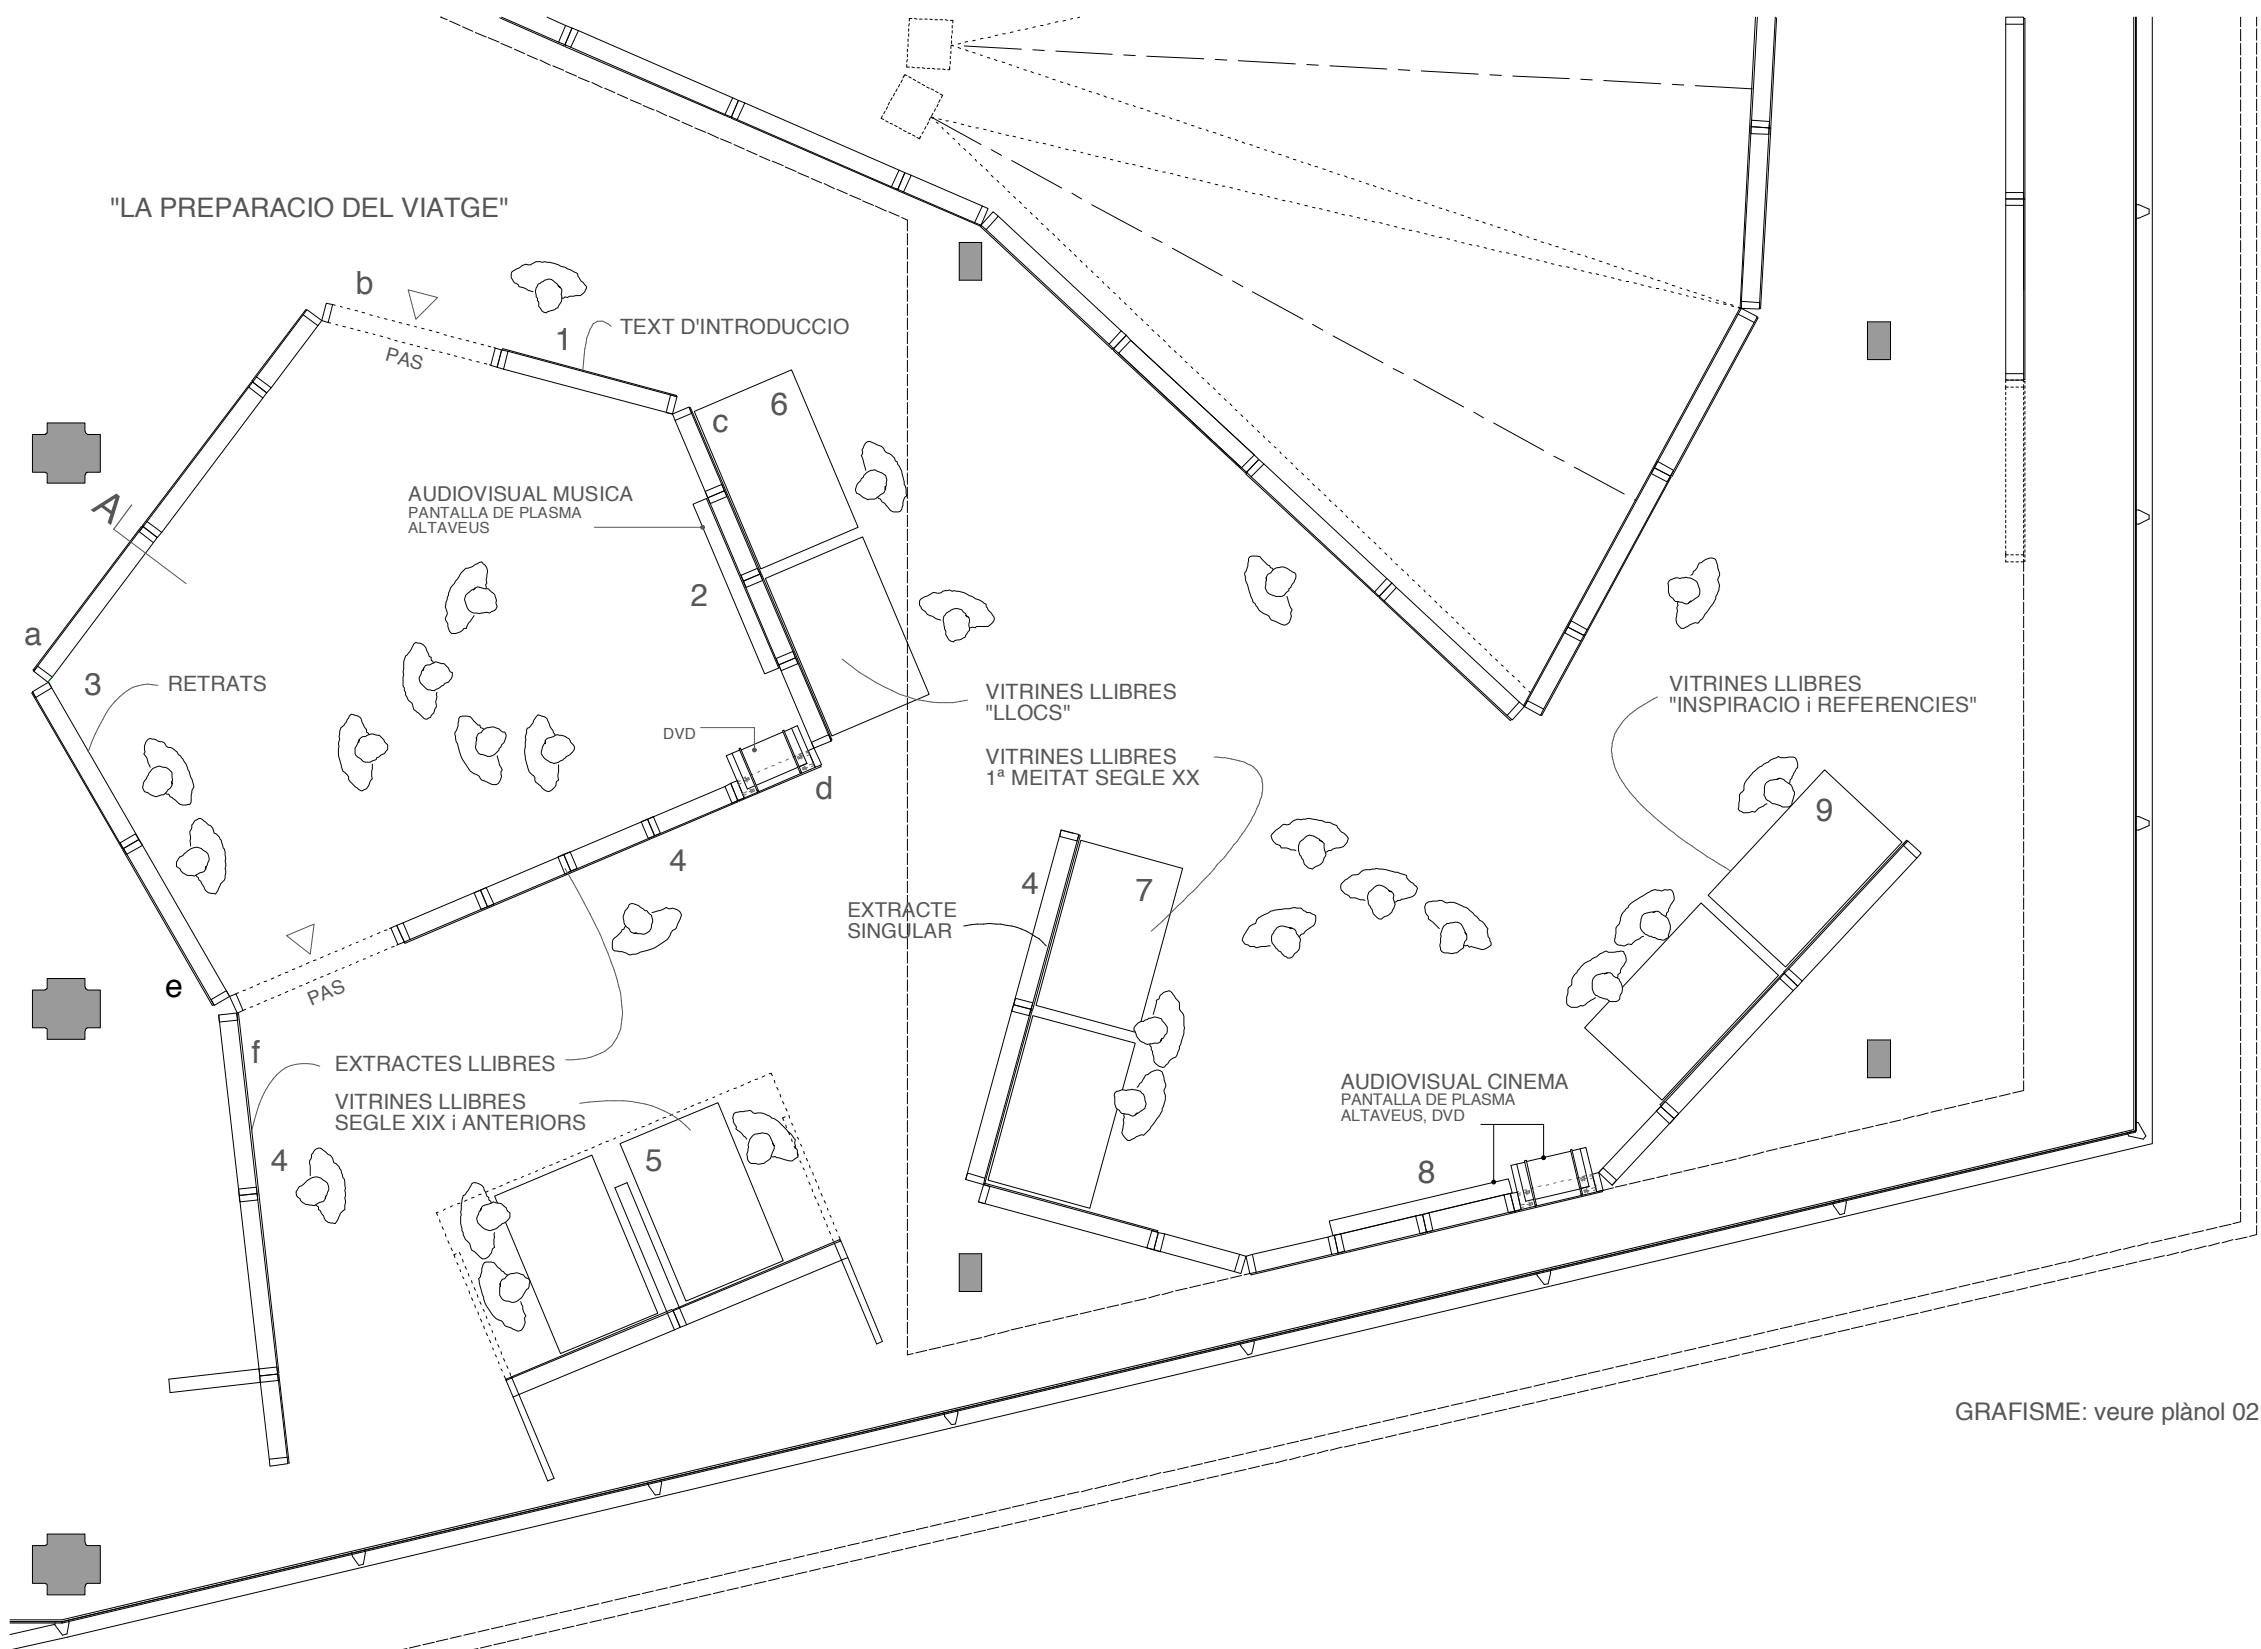

GRAFISME: veure plànol 02

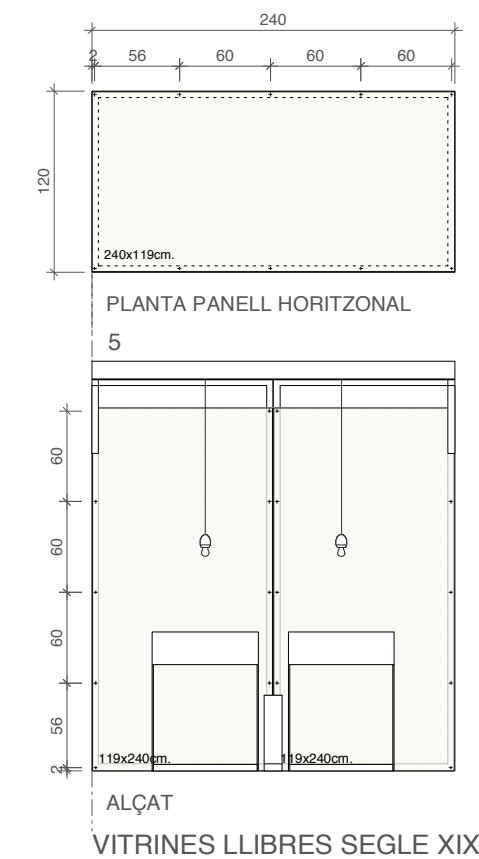

ALÇAT VITRINES LLIBRES SEGLE XIX i ANTERIORS

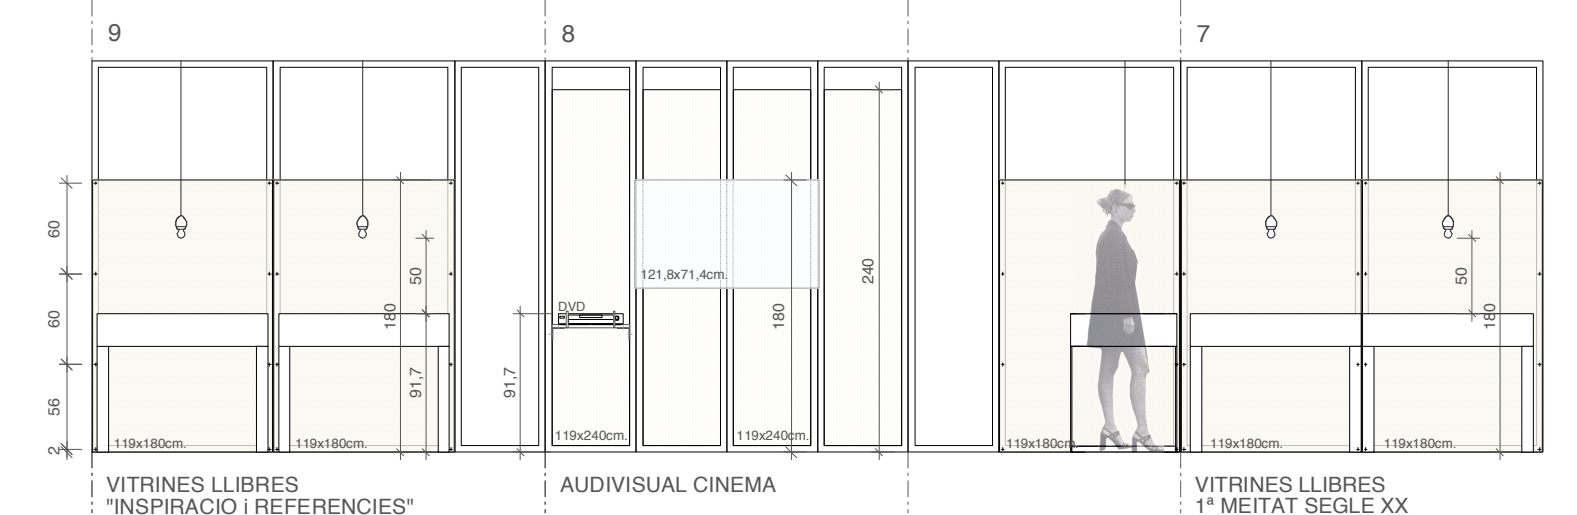

DESENVOLUPAMENT ALÇATS: VITRINES LLIBRES 1ª MITAT SEGLE XX, AUDIOVISUAL CINEMA i VITRINES LLIBRES "INSPIRACIO i REFERENCIES"