


PLANTA ALTA
0 10

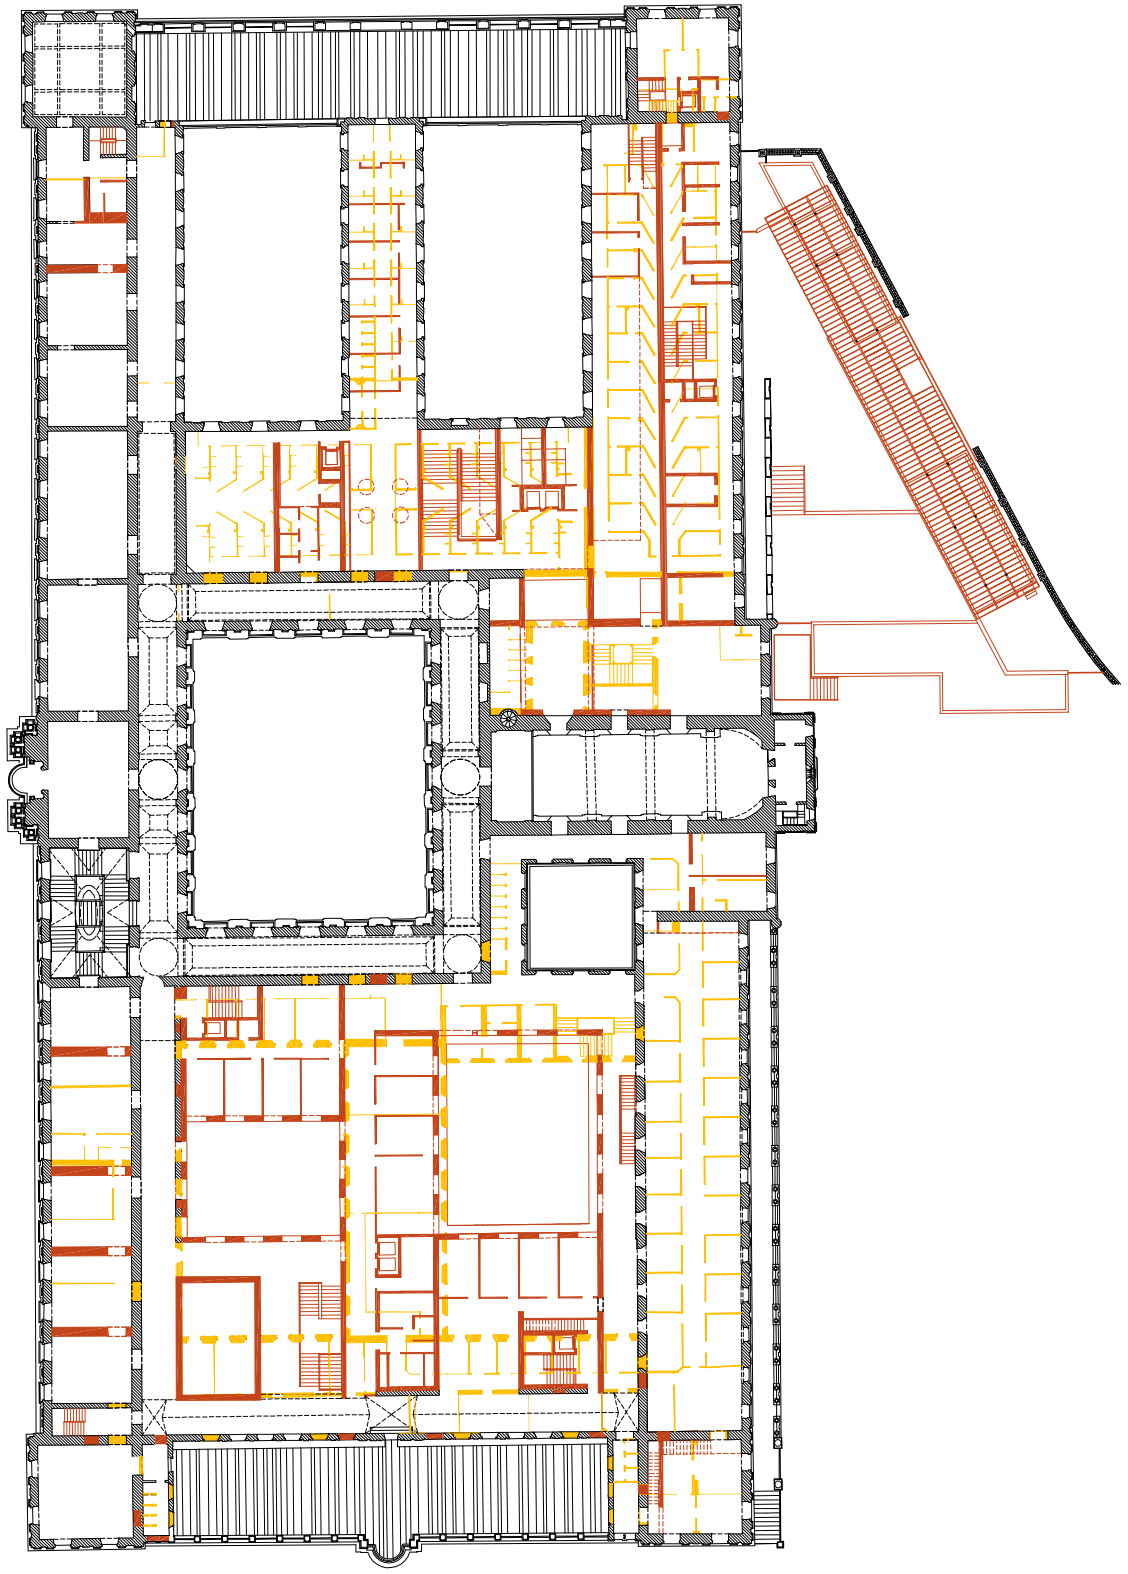

ELEMENTOS EXISTENTES QUE SE ELIMINAN
ELEMENTOS DE NUEVA CONSTRUCCIÓN
ELEMENTOS EXISTENTES QUE SE MANTIENEN