


PLANTA BAA
0 10

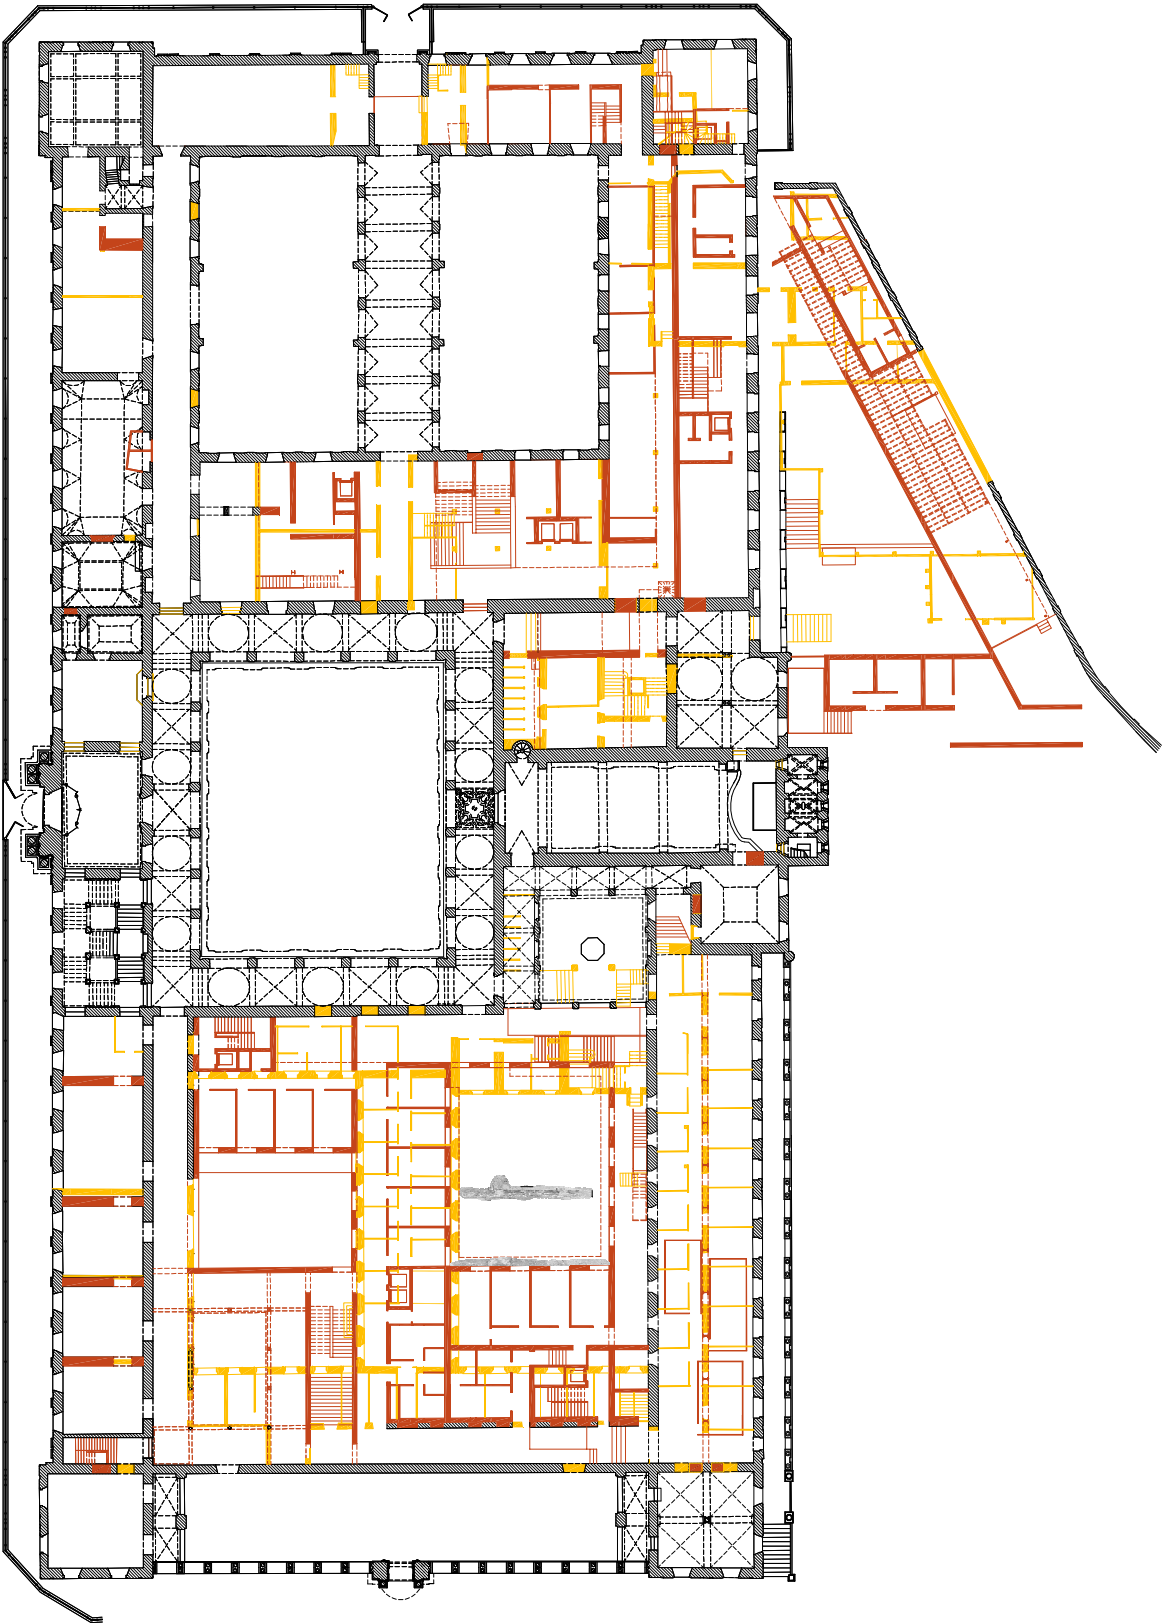

ELEMENTOS EXISTENTES QUE SE ELIMINAN
ELEMENTOS DE NUEVA CONSTRUCCION
ELEMENTOS EXISTENTES QUE SE MANTIENEN