

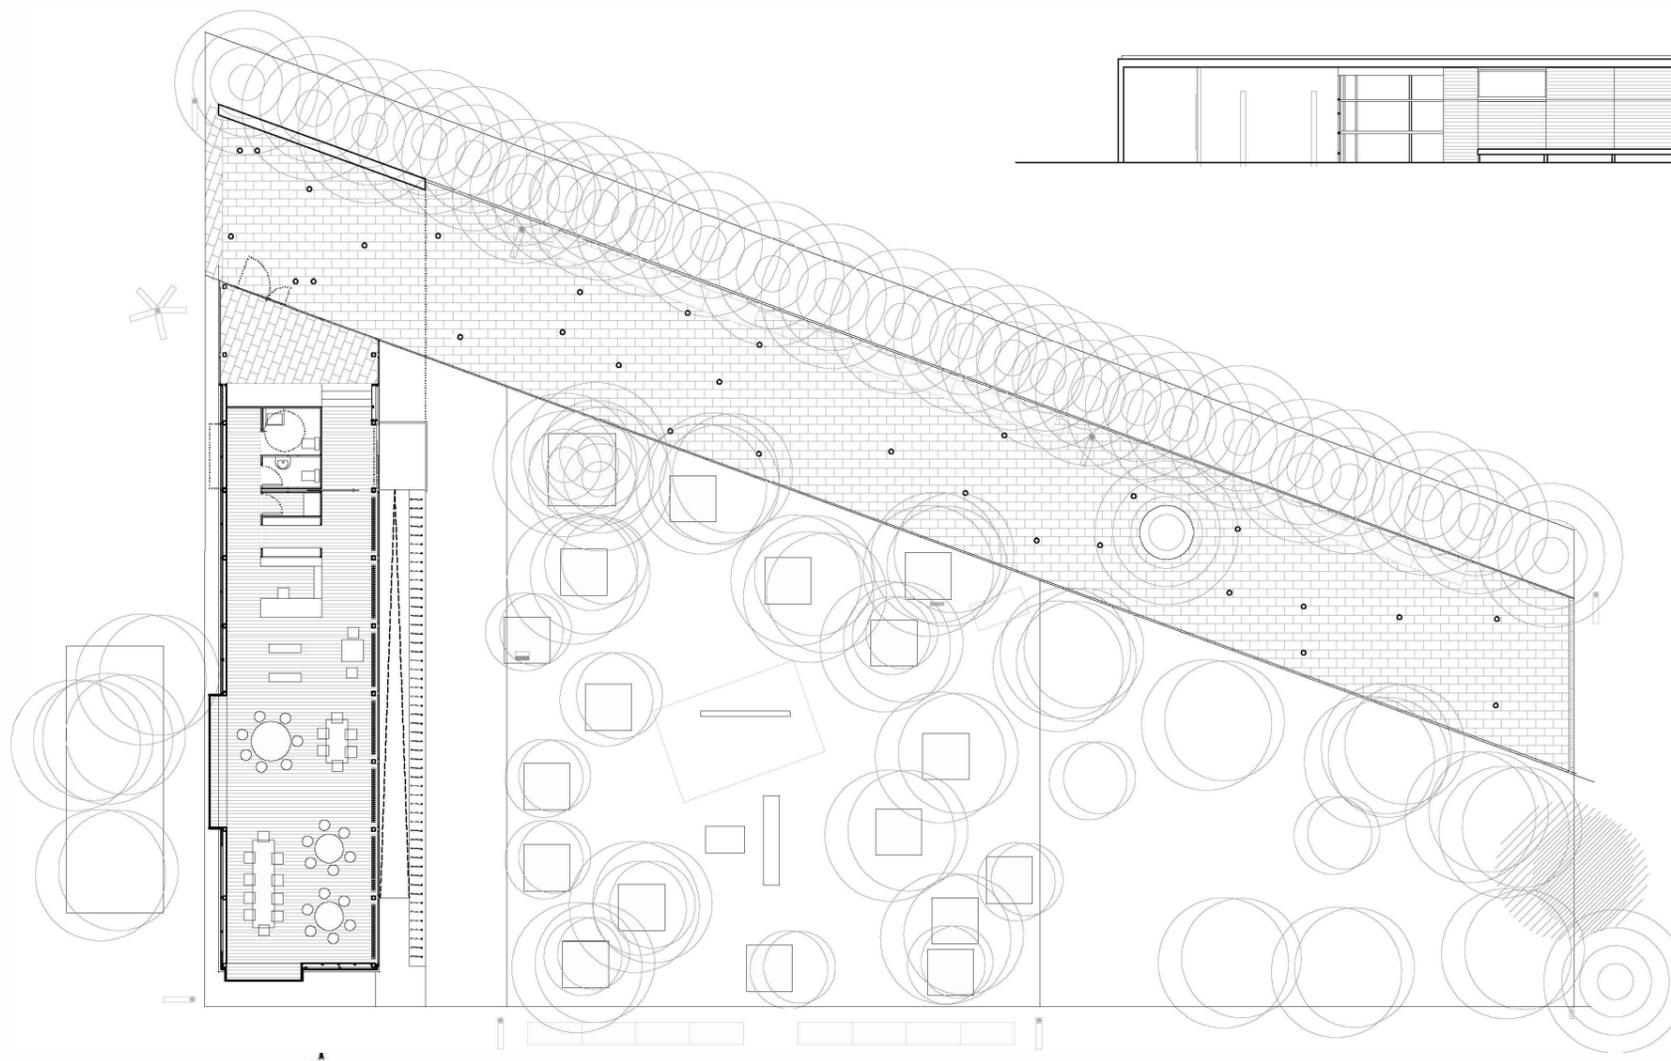



PARQUE DEL SALÓN DE ISABEL II (PALENCIA)

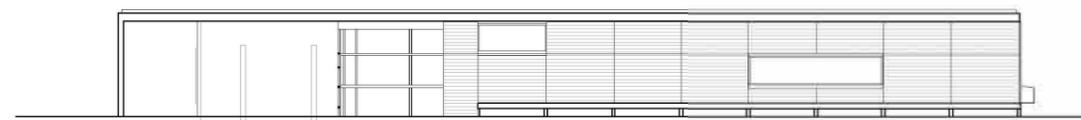

biblioteca infantil

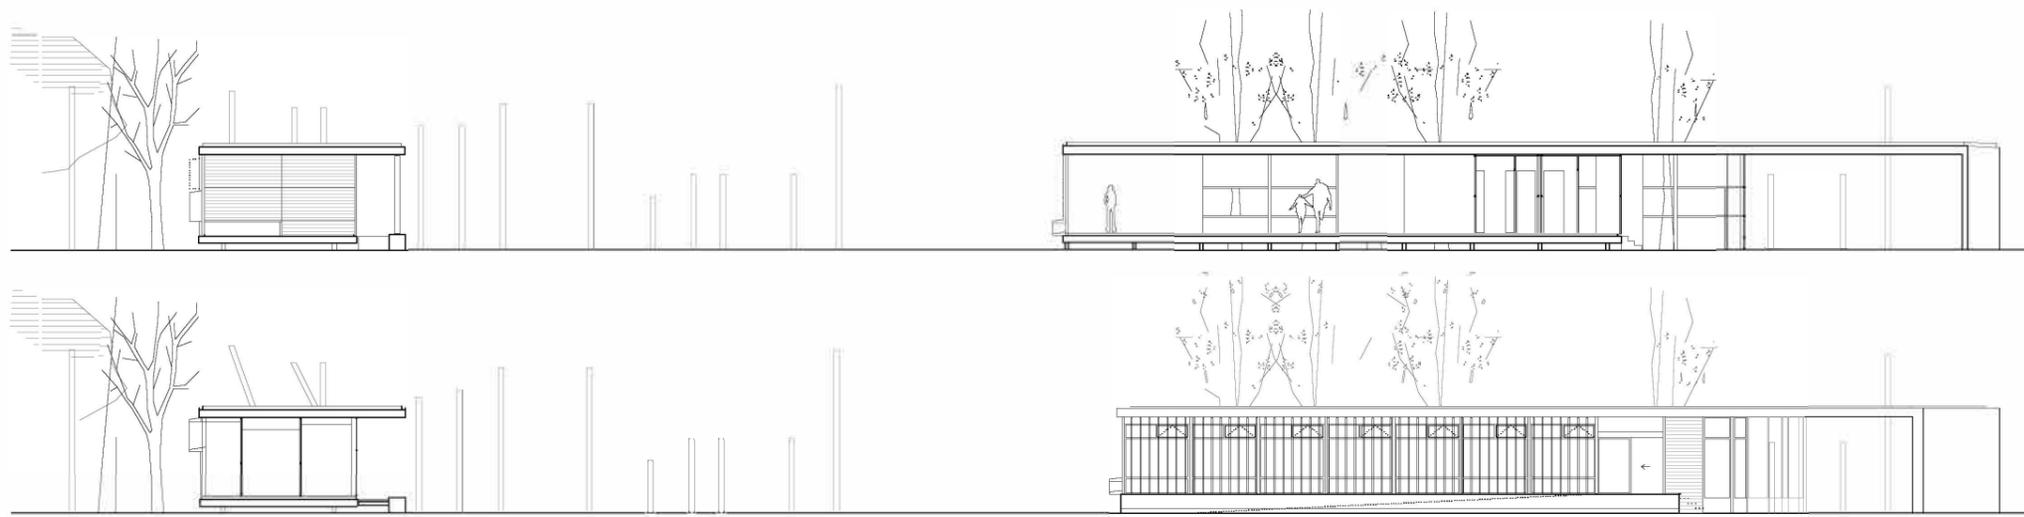

planta, alzados y secciones de la biblioteca E: 1/250

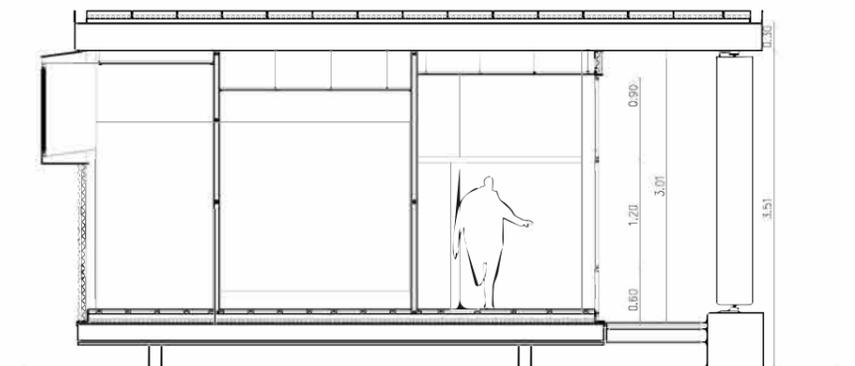

sección transversal de la biblioteca infantil E : 1/75