






pérgola y casetas del paseo del salón

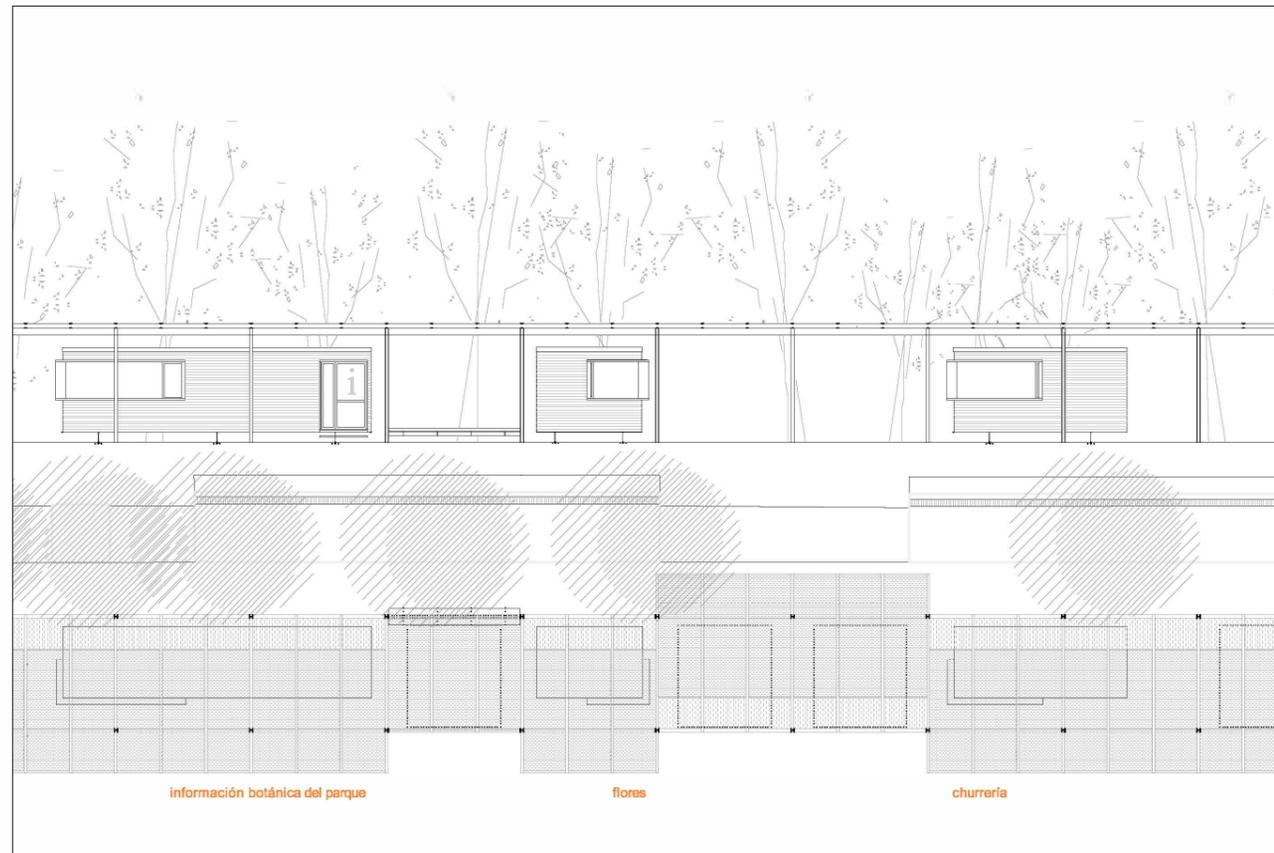

detalle de planta y alzado de pérgola y casetas E: 1/200

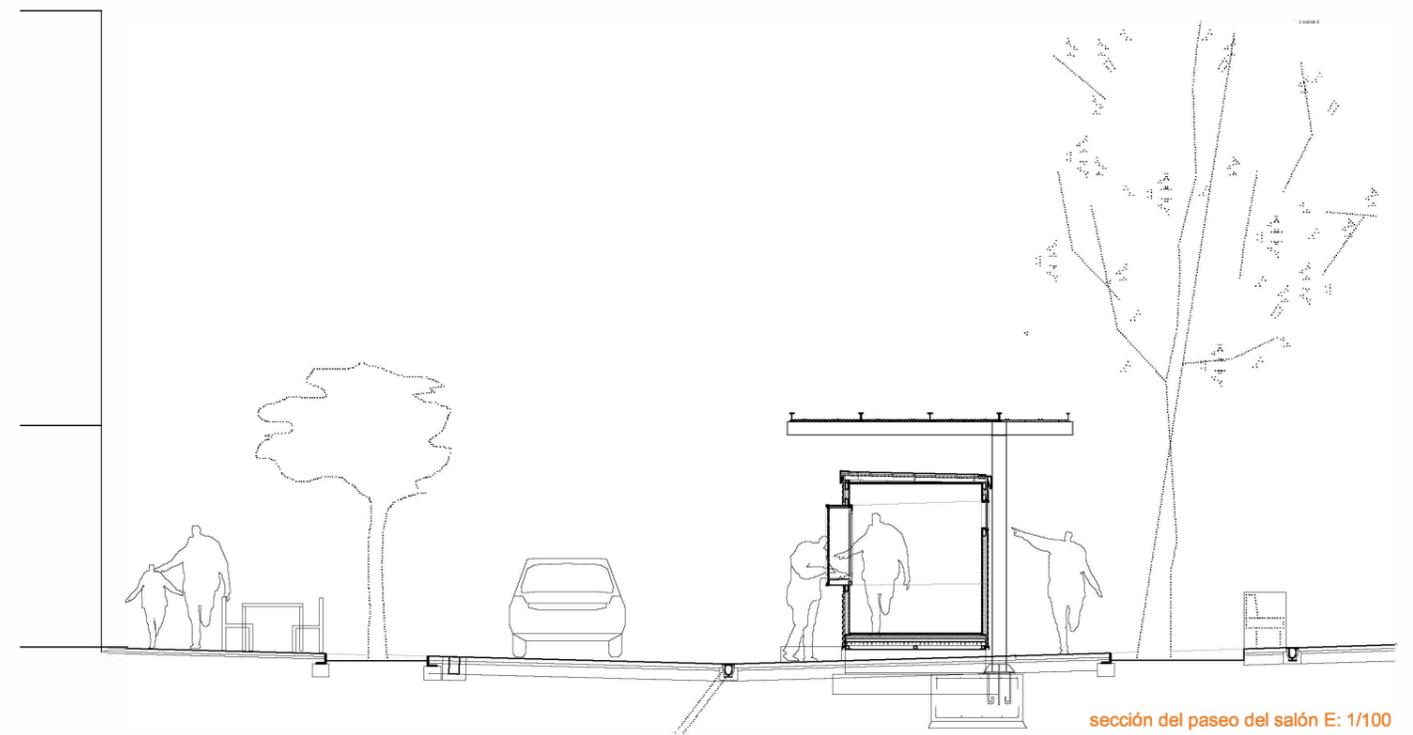

sección del paseo del salón E: 1/100

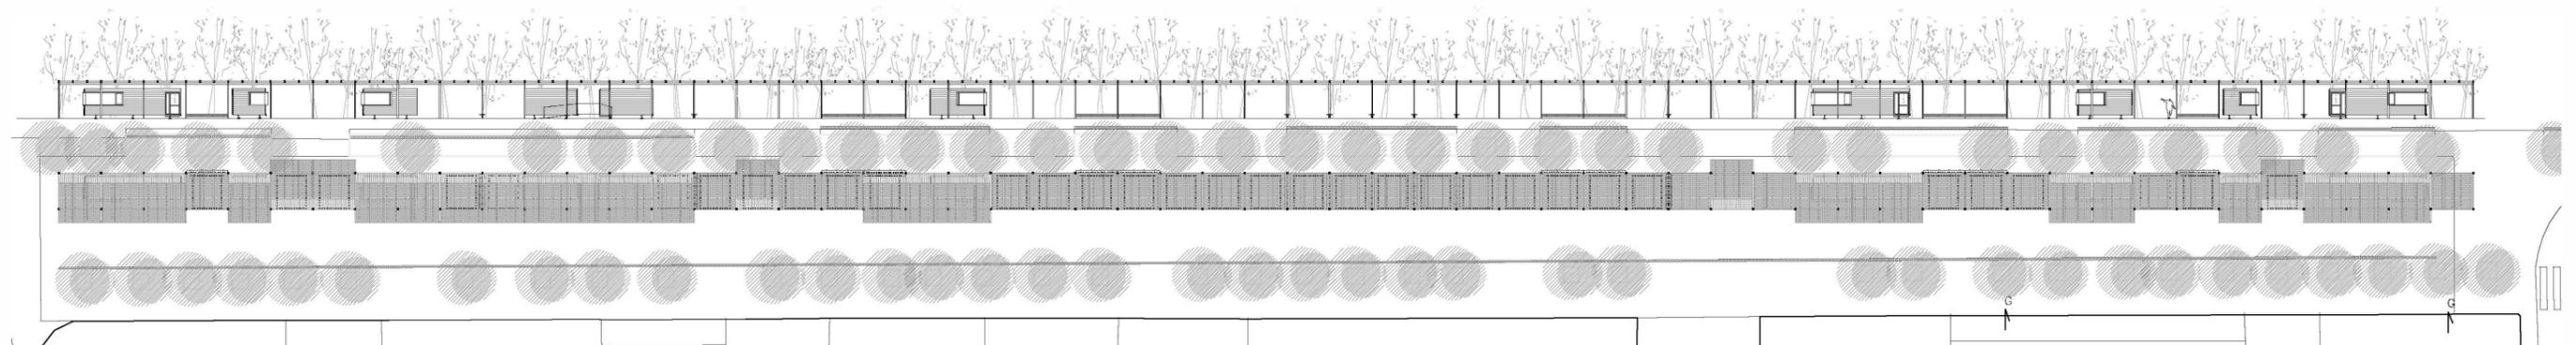

planta general de la pérgola del paseo del salón y las casetas 0 1 2 5