





Capillas poniente. Sección antes de la intervención e. 1:75

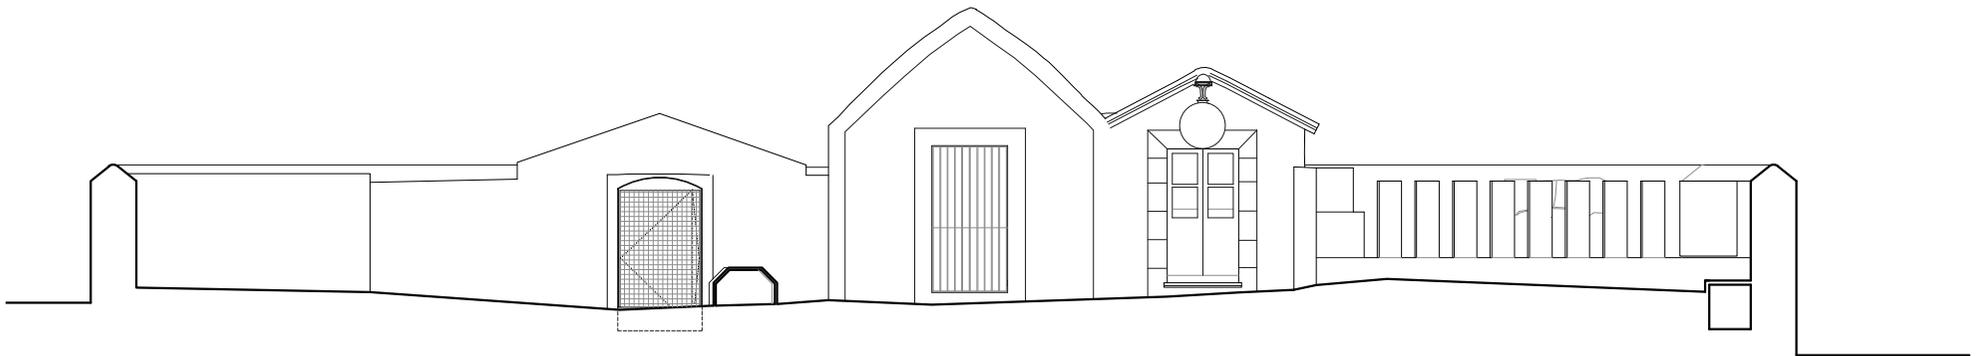

Fachada interior este con acceso principal y capillas de levante e. 1:100

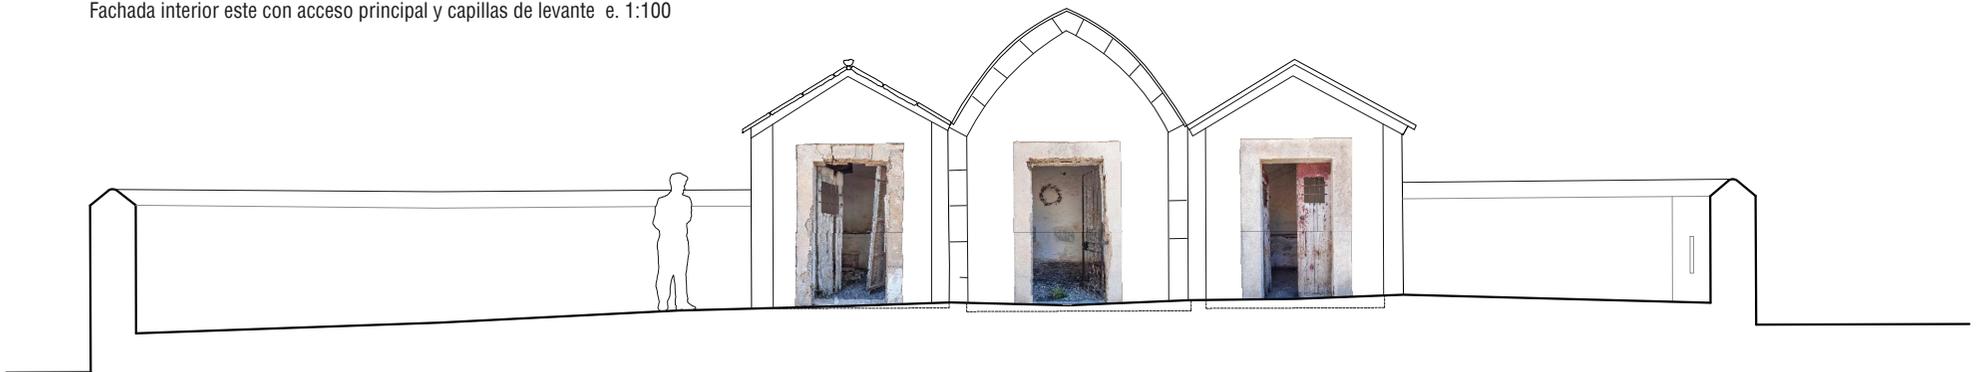

Fachada interior oeste con capillas de poniente e. 1:100