




SECCIÓ A-A

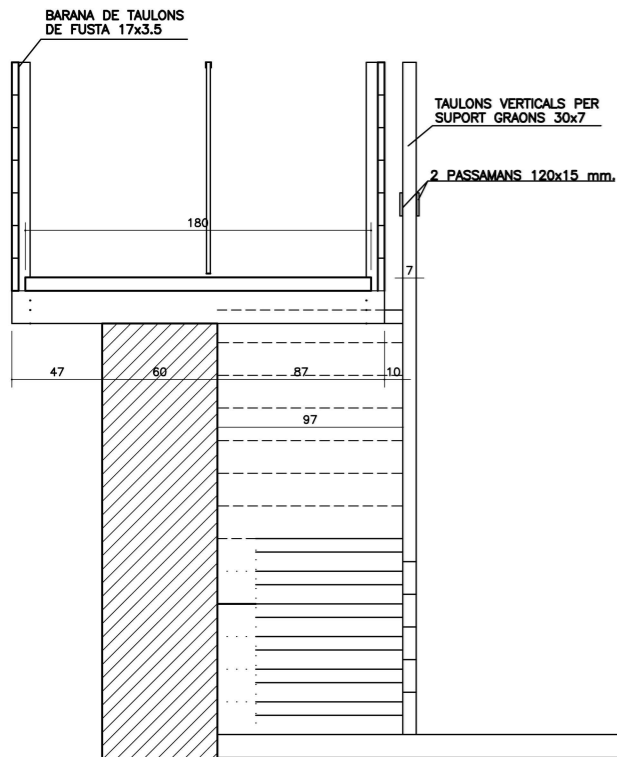

SECCIÓ B-B

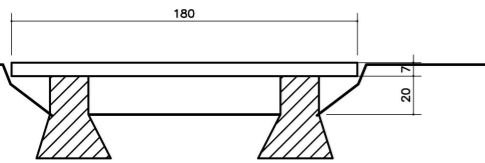


SECCIÓ

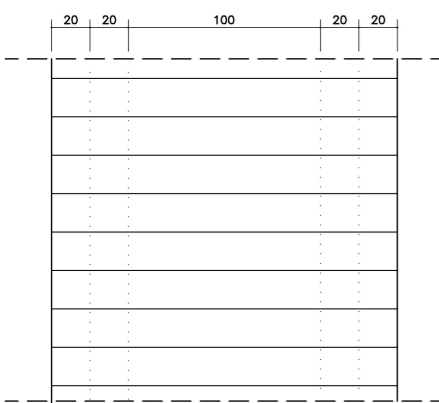


PLANTA

CAMI D'ACCÉS AL MIRADOR

MIRADOR DE LA NATURA

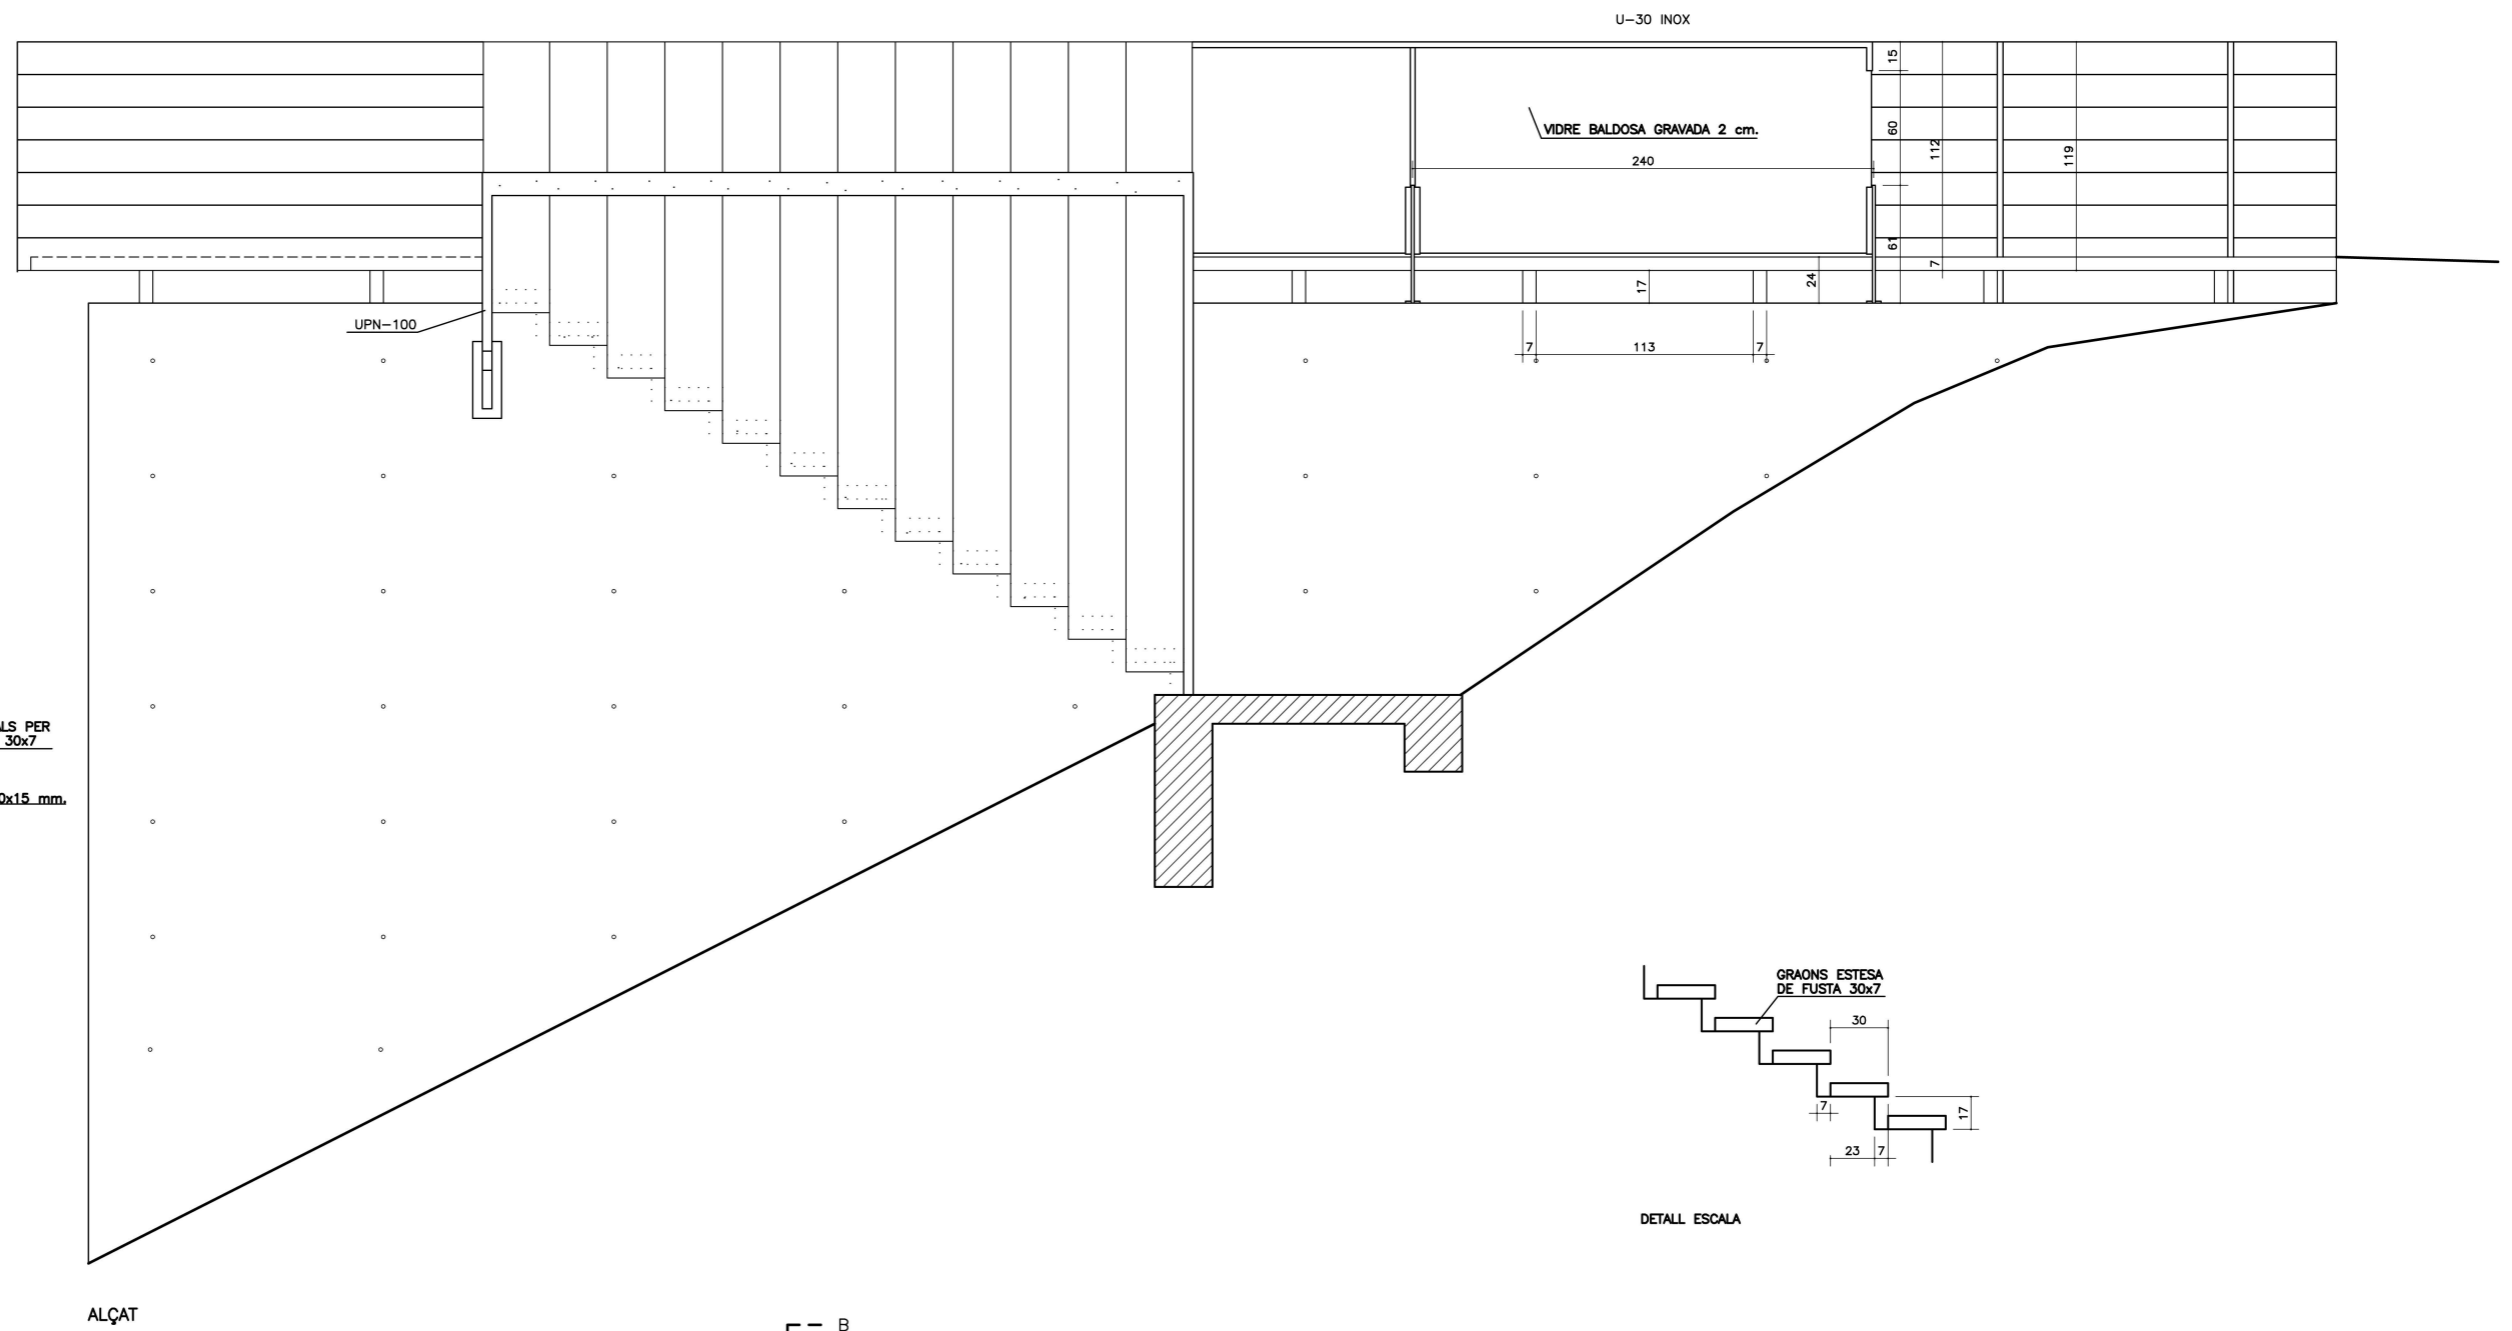

DETALL ESCALA

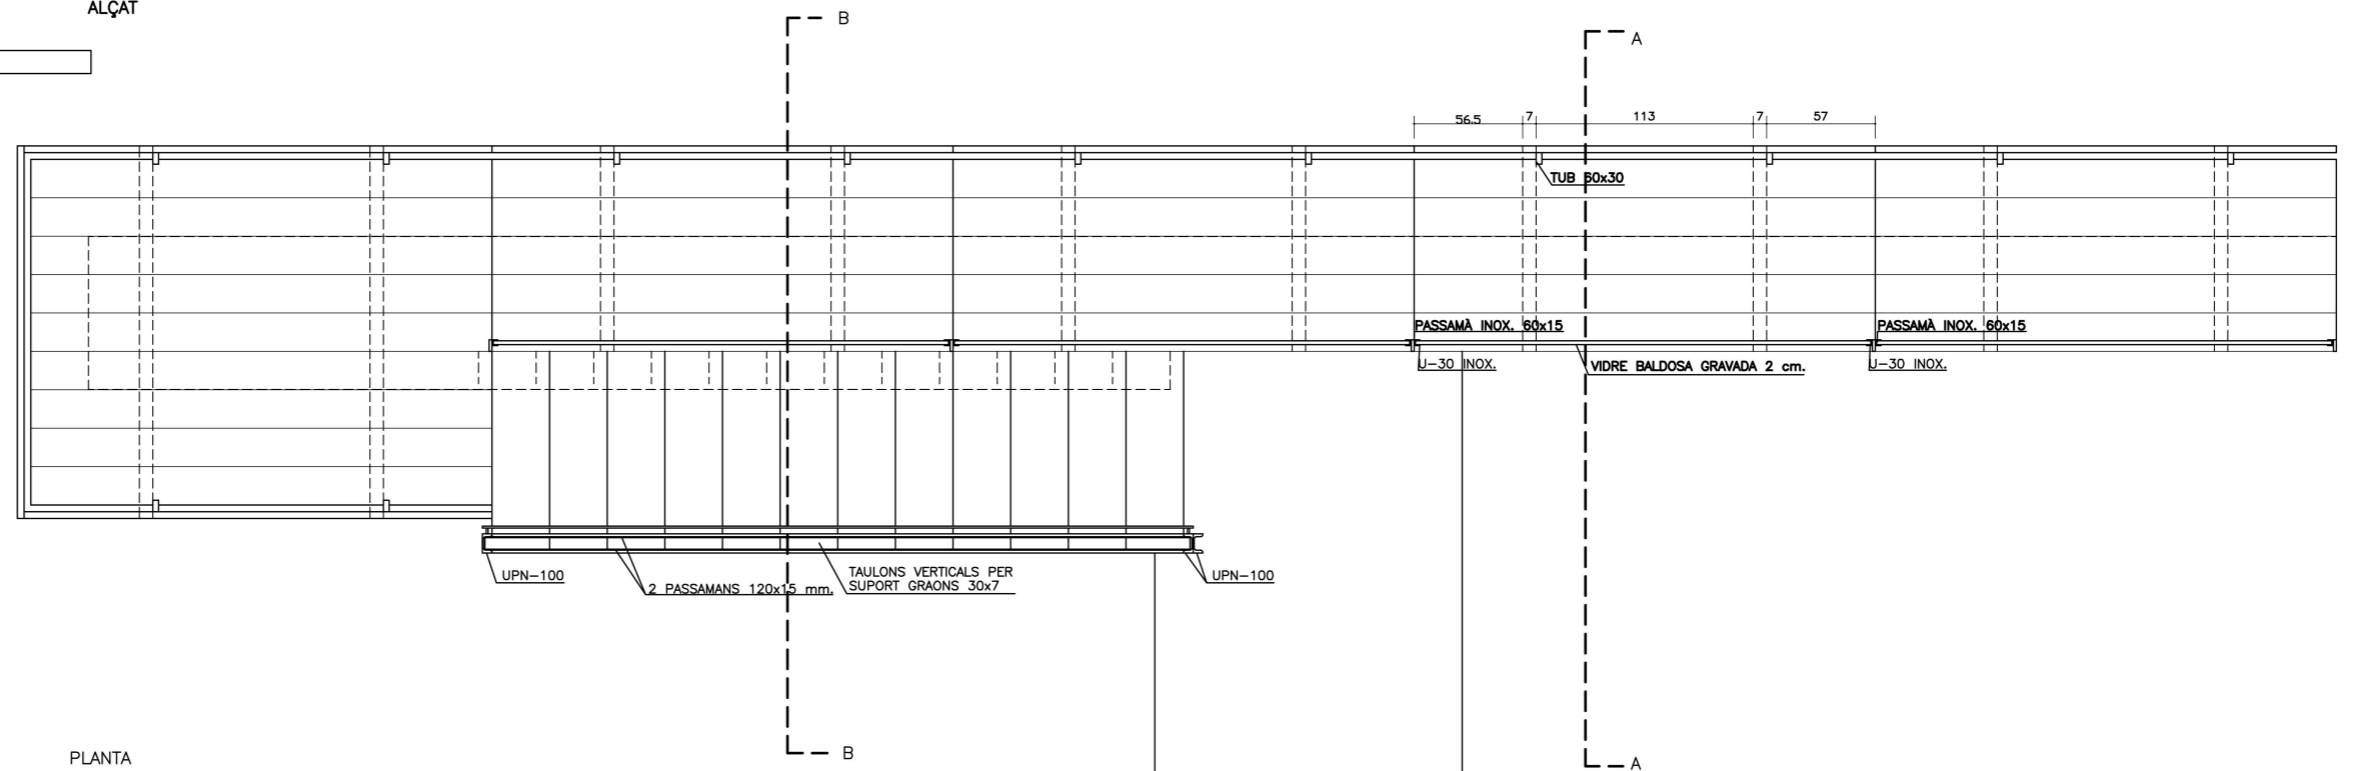

PLANTA