DISPOSICION DE ELEMENTOS DE SILLERIA EN ALMENAS. Escala 1:50

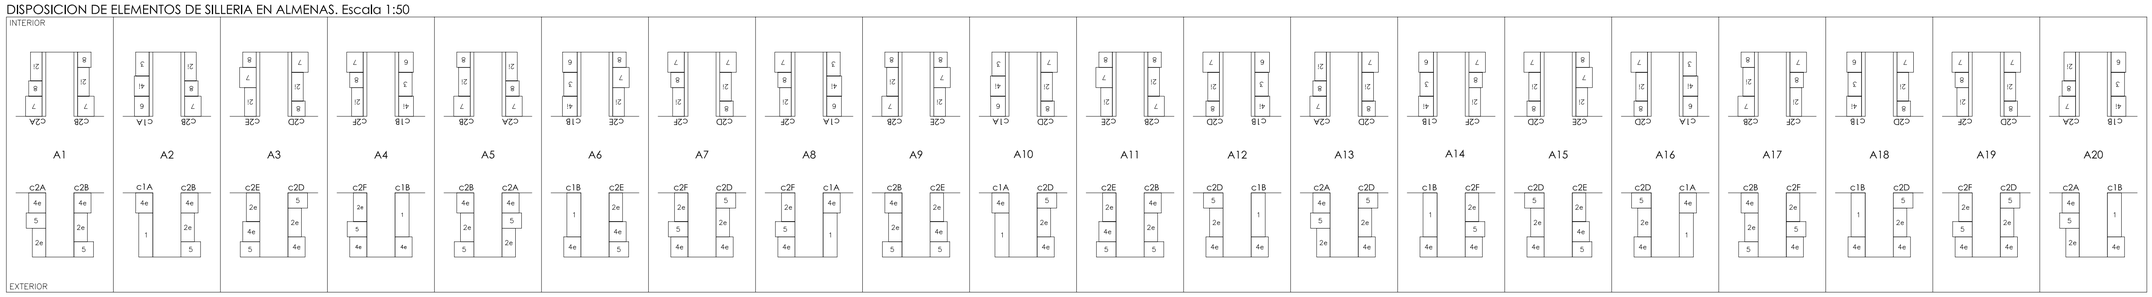

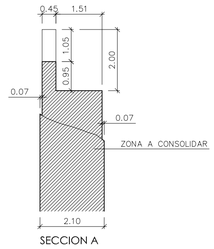

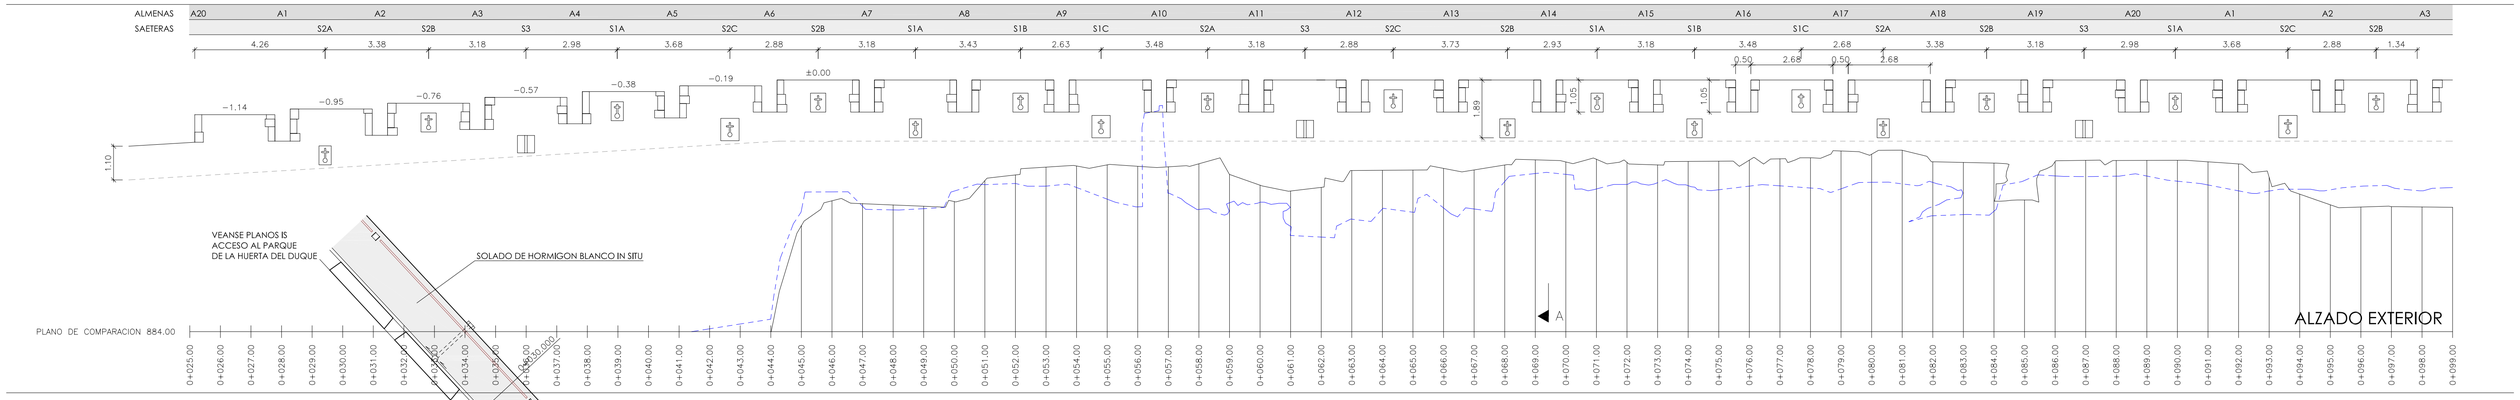

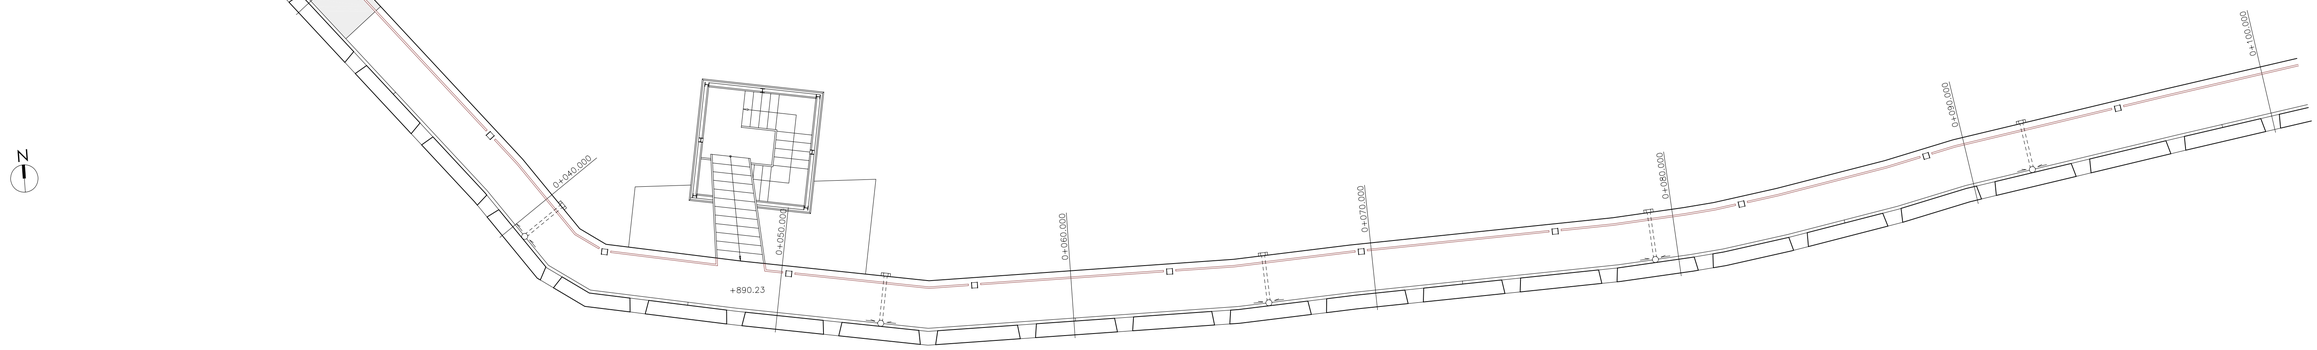

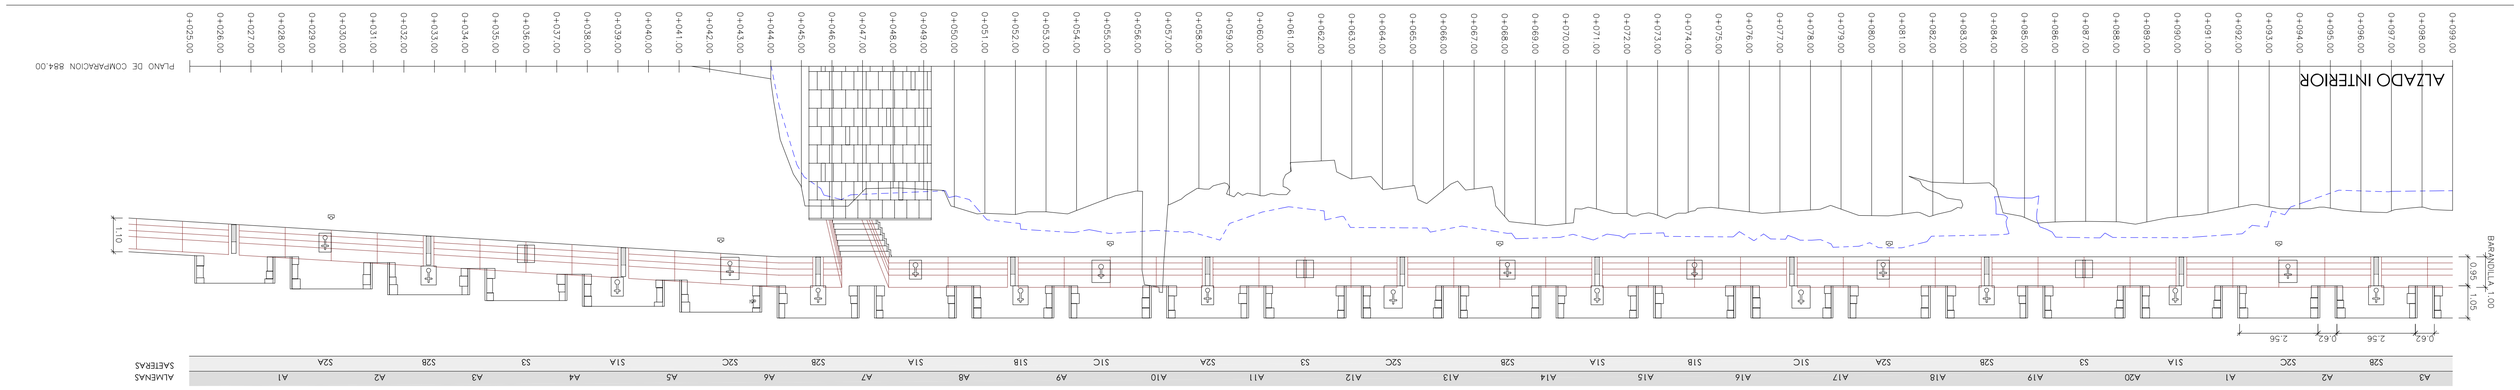

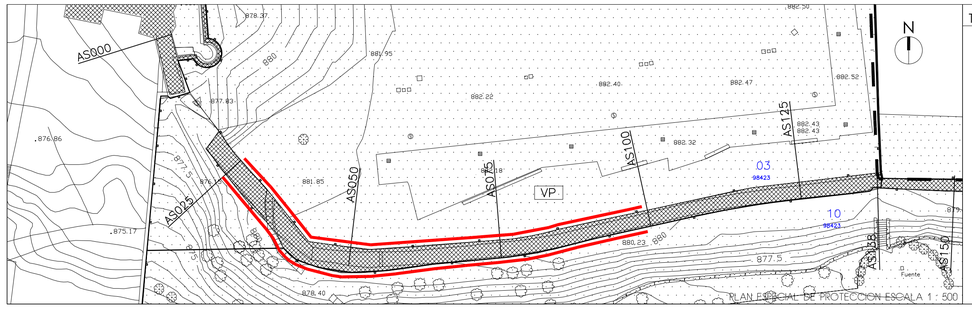

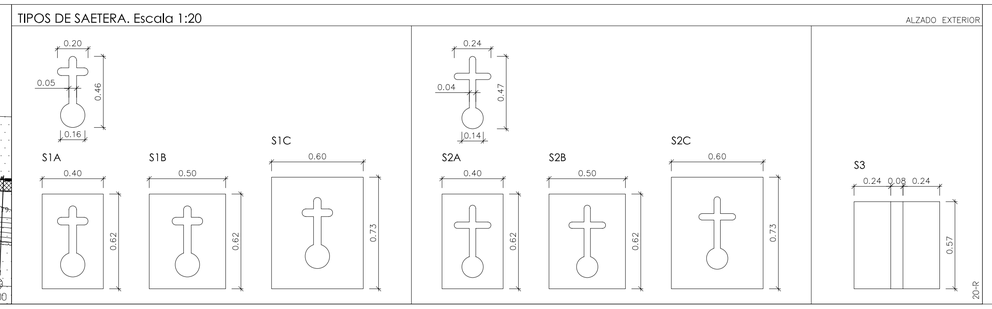

ALZADO EXTERIOR

ILUSTRISIMO AYUNTAMIENTO DE LA VILLA DE CUELLAR

Ilmo. Ayuntamiento de CUELLAR

PROYECTO DE EJECUCION

MARZO DE 2006 / DIV. FASES: DICIEMBRE 2006

CONSOLIDACION Y RESTAURACION DE LAS MURALLAS DE CUELLAR (SEGOVIA). FASE 1

FERNANDO NIETO CRIADO, JESUS NIETO CRIADO. ARQUITECTOS

PLANO :

FASE 1

IC.1

INTERVENCION EN CAMINO DE RONDA

PLANTA Y ALZADOS
TRAMO AS025-AS099

ESCALA 1 : 100