




PLANTA NIVEL ACCESO

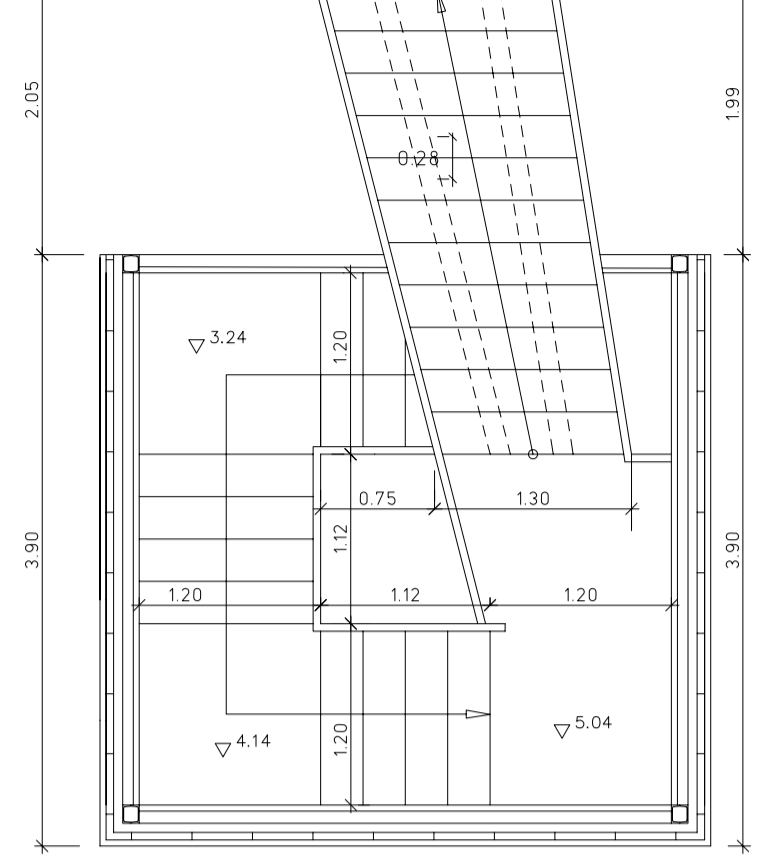


PLANTA NIVEL MURALLA

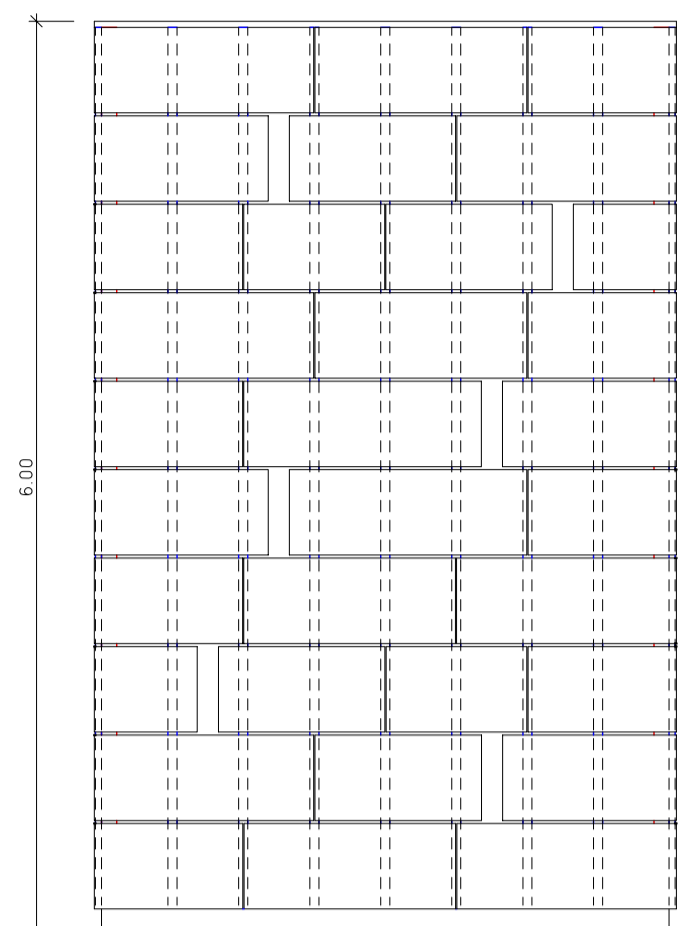


ALZADO FRONTAL

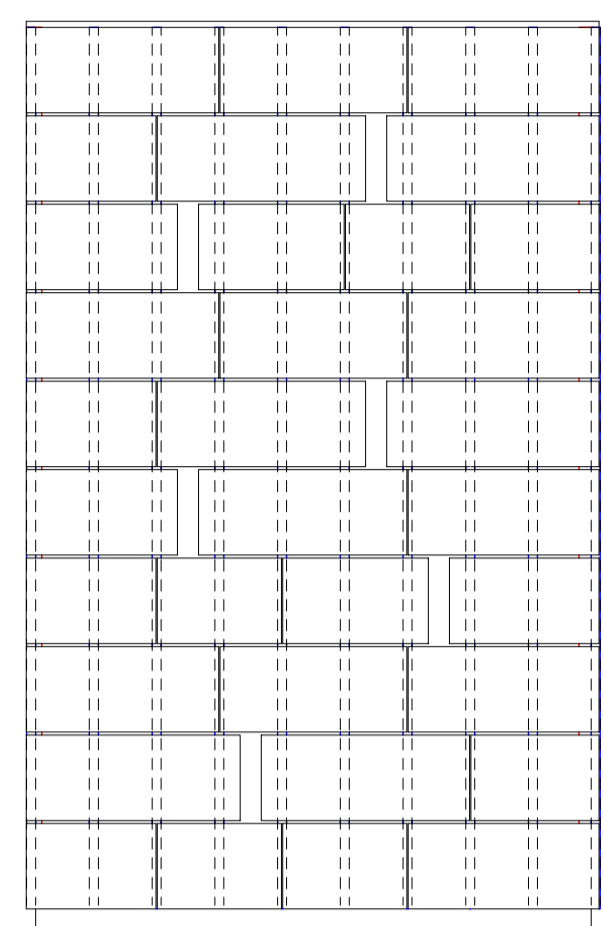


ALZADO LATERAL IZQUIERDO

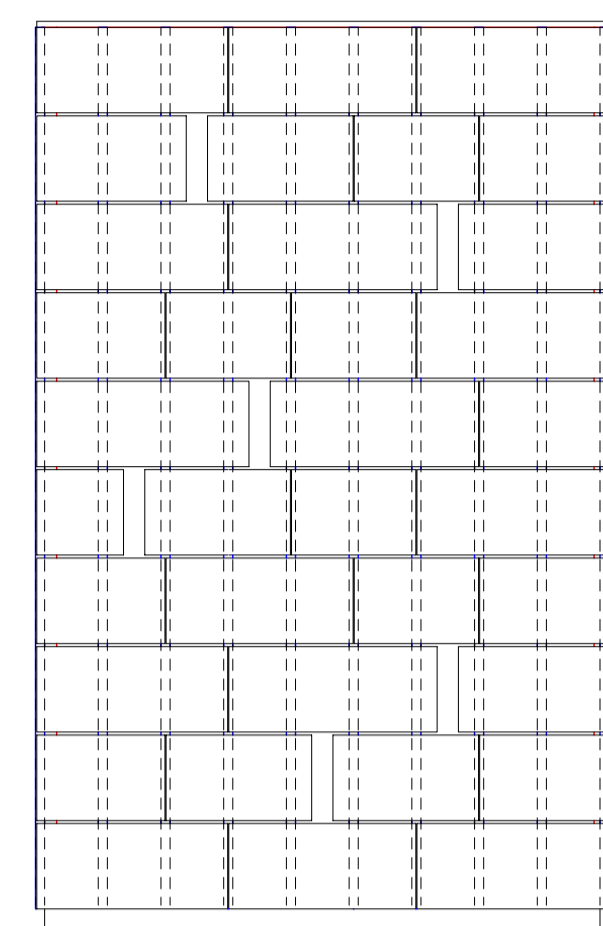


ALZADO LATERAL DERECHO

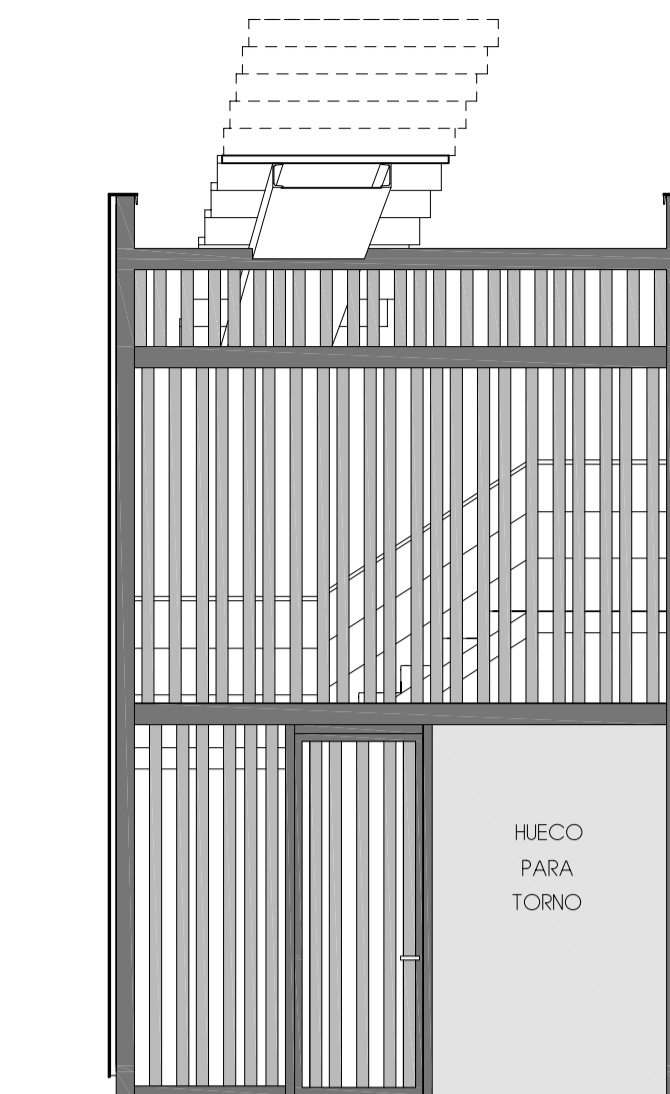


ALZADO POSTERIOR

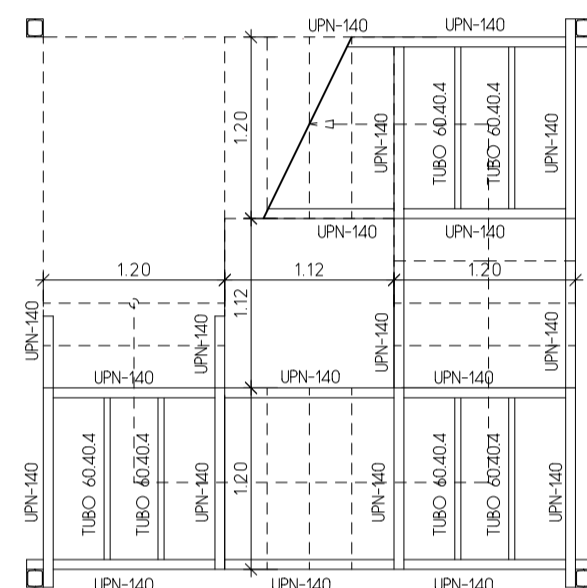


NIVEL ACCESO

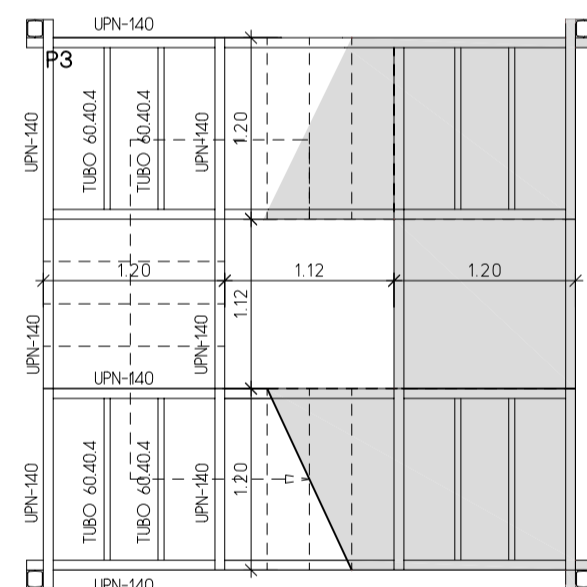

NIVEL INTERMEDIO

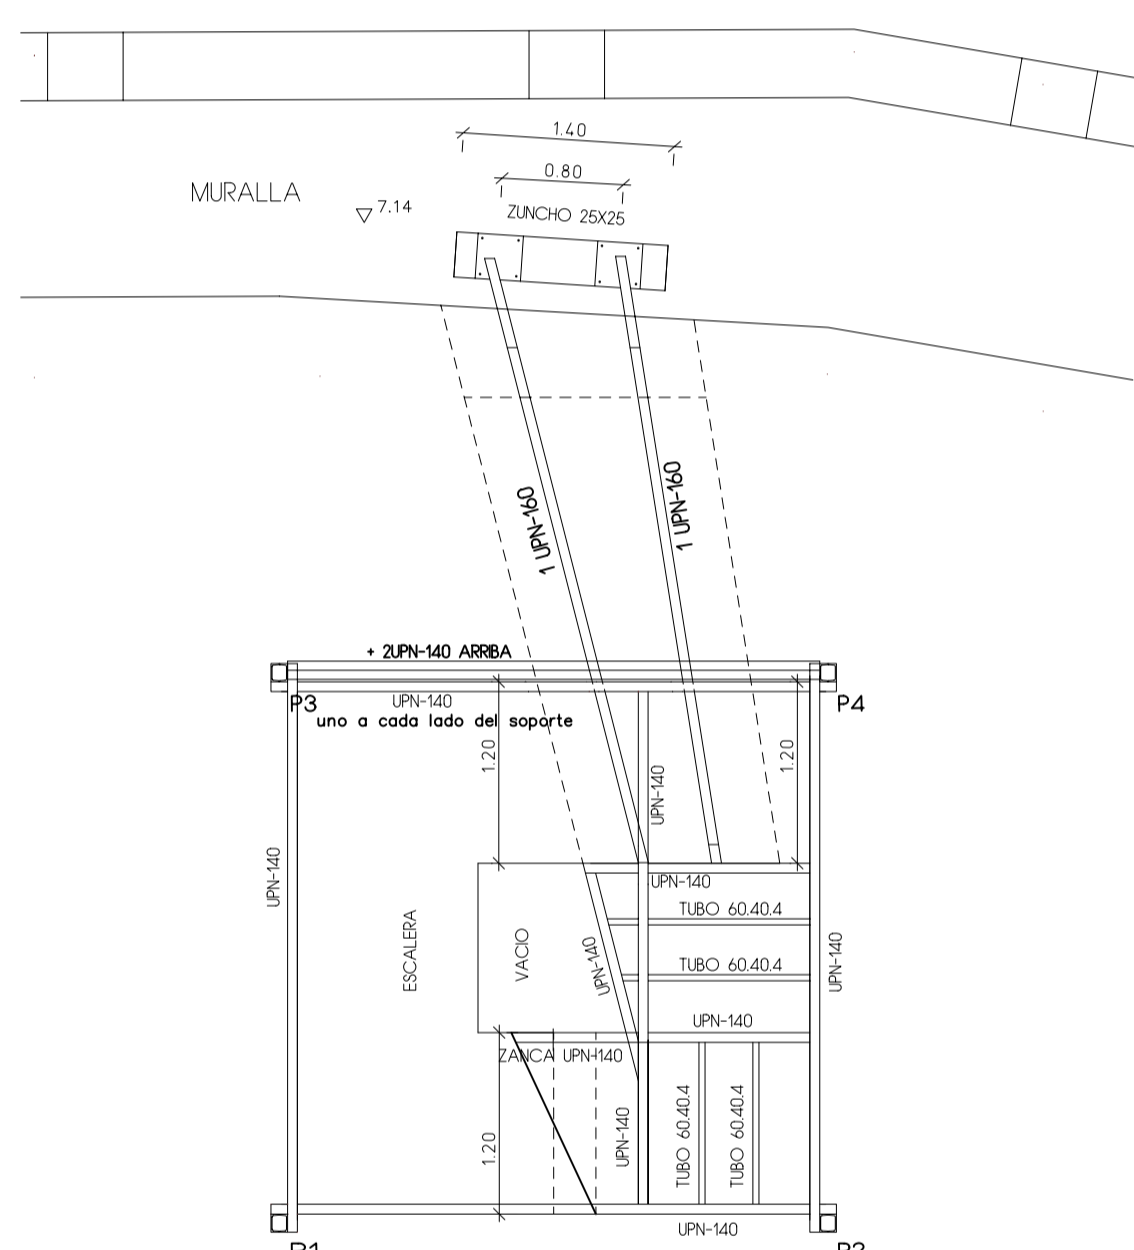


NIVEL MURALLA

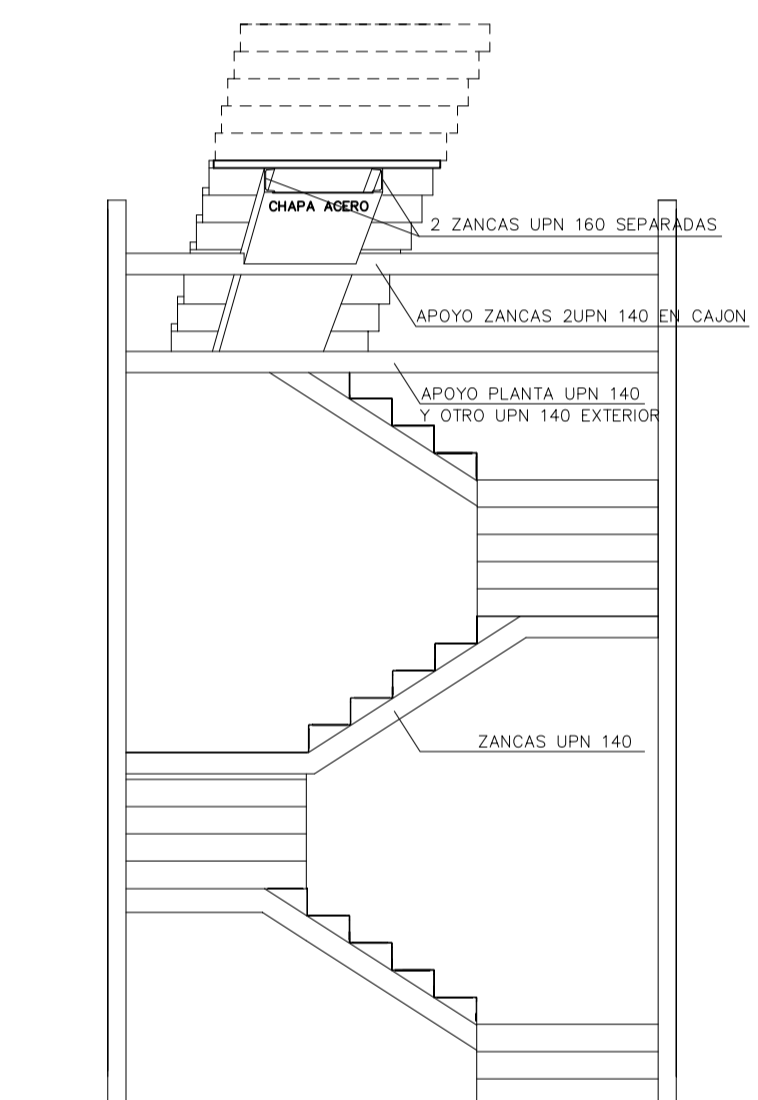


ALZADO POSTERIOR ESTRUCTURA PRINCIPAL

ESTRUCTURA

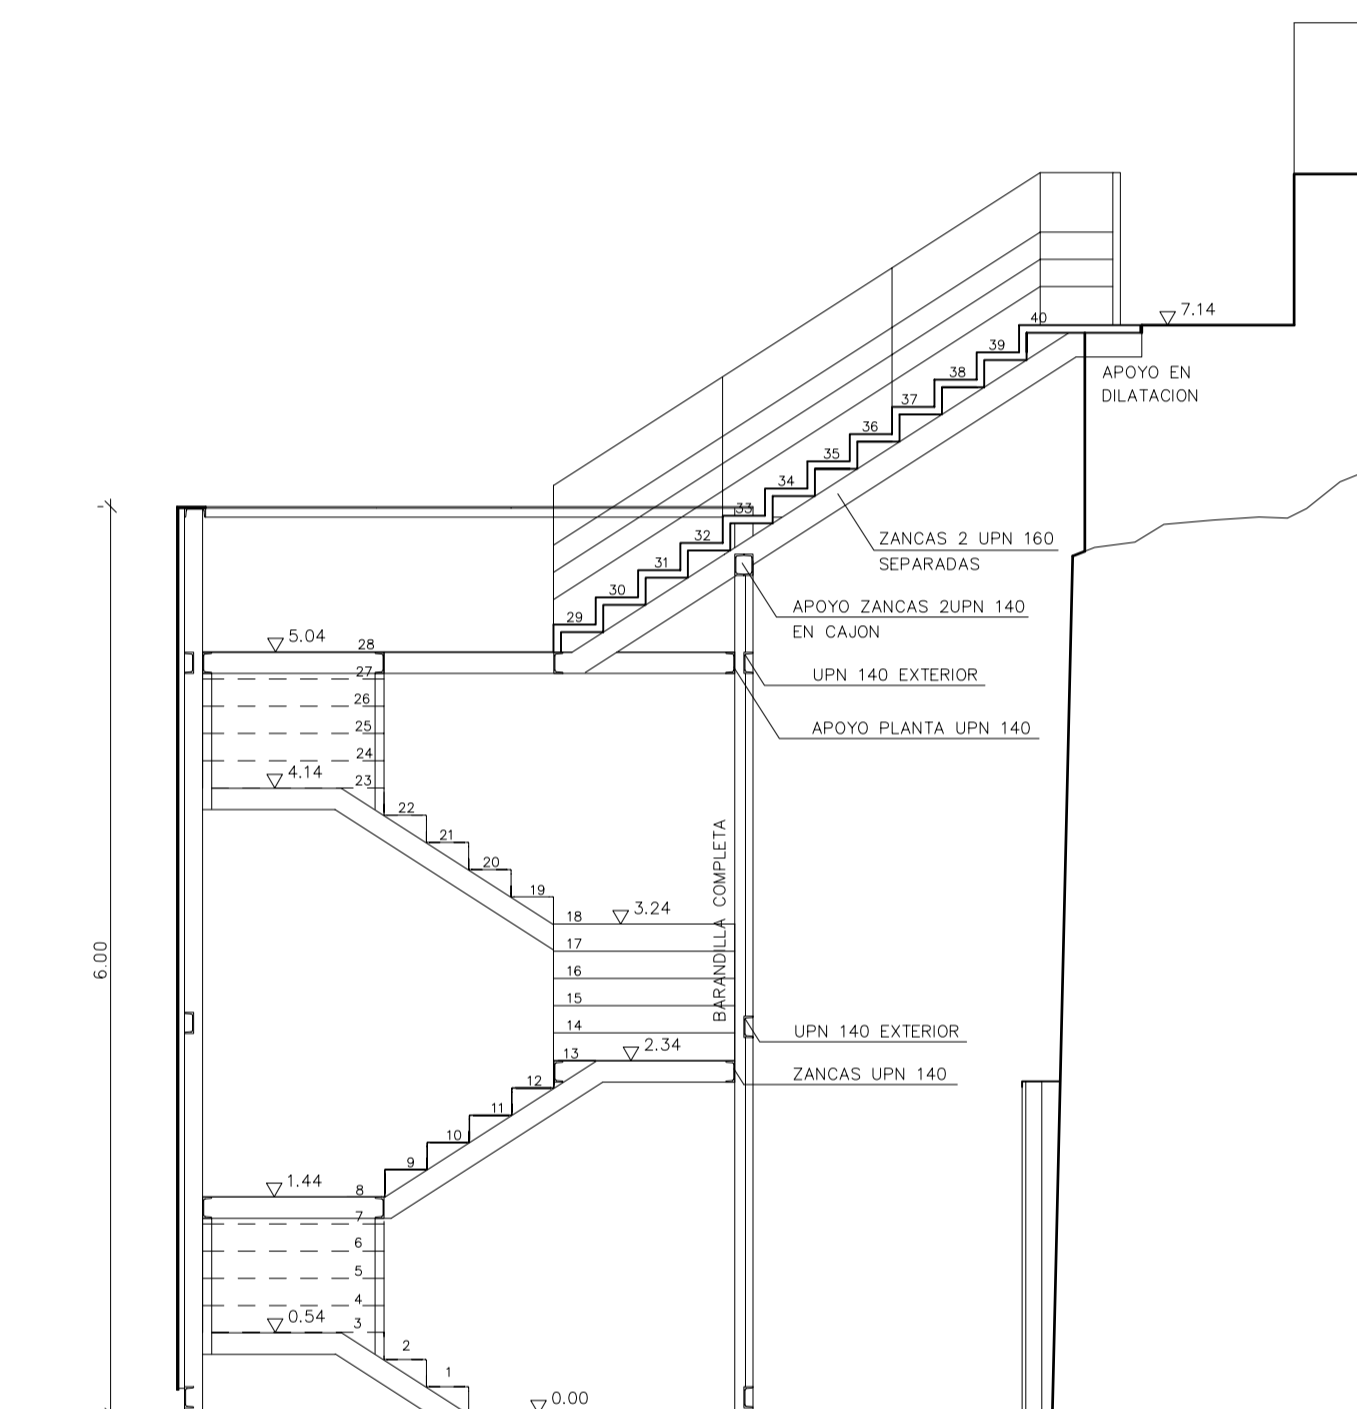


SECCION

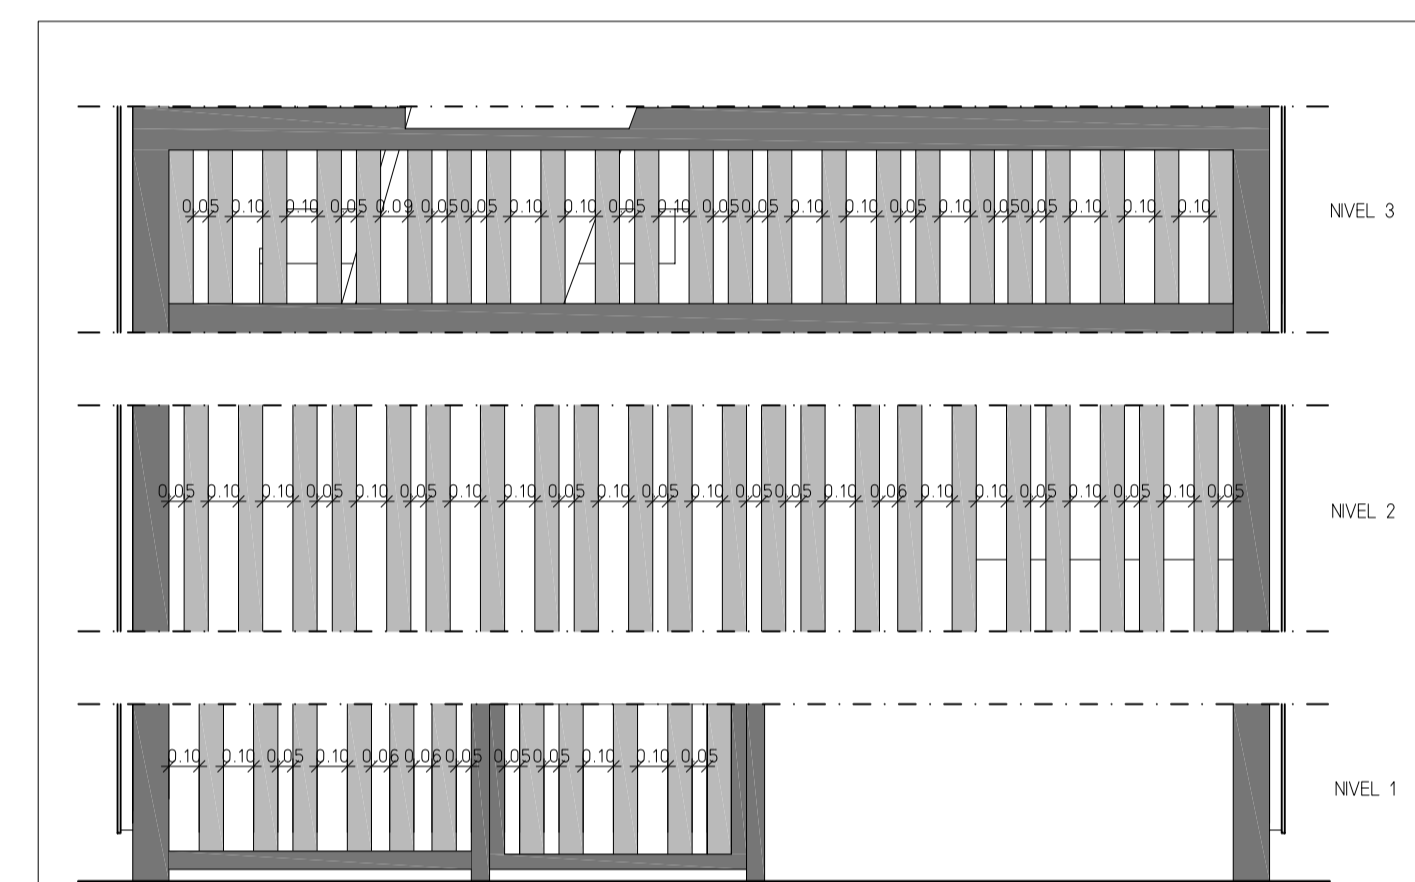


DETALLE DE MODULACION DE ALZADO POSTERIOR


ESCALA 1 : 25

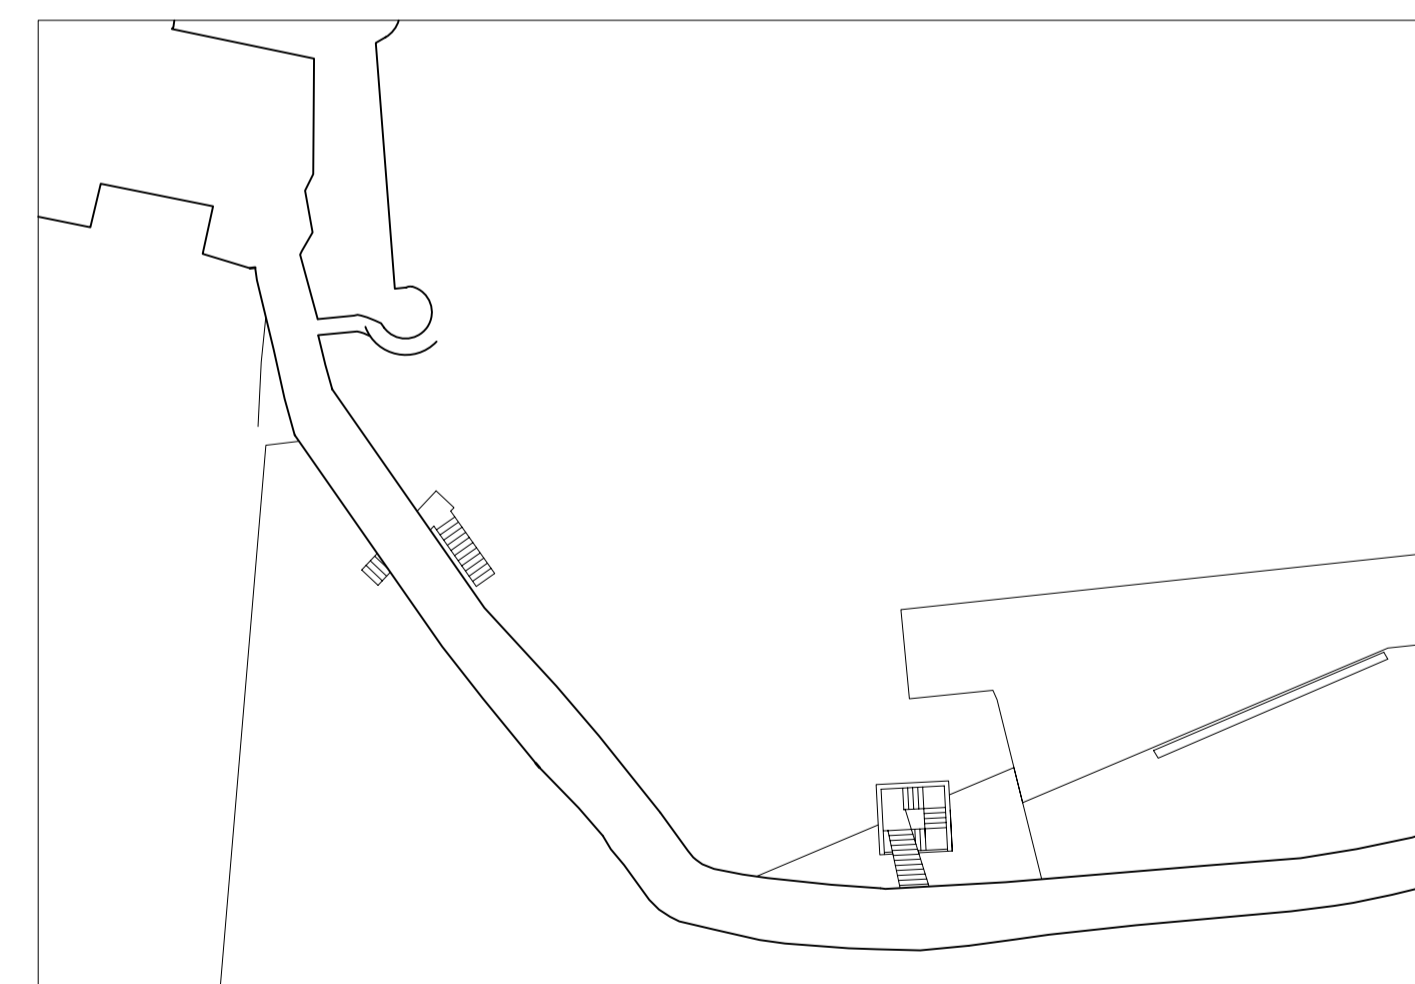

SITUACION

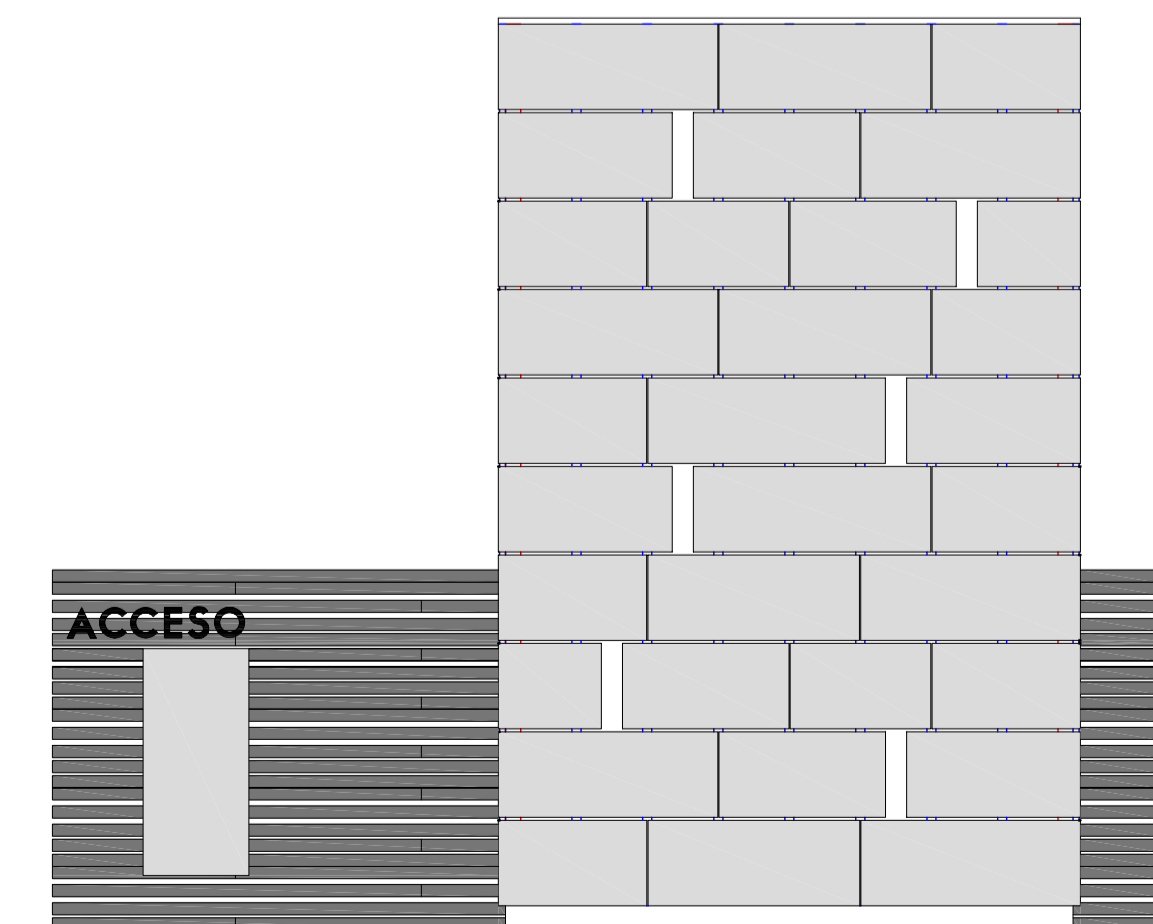

ACCESO AL ADARVE

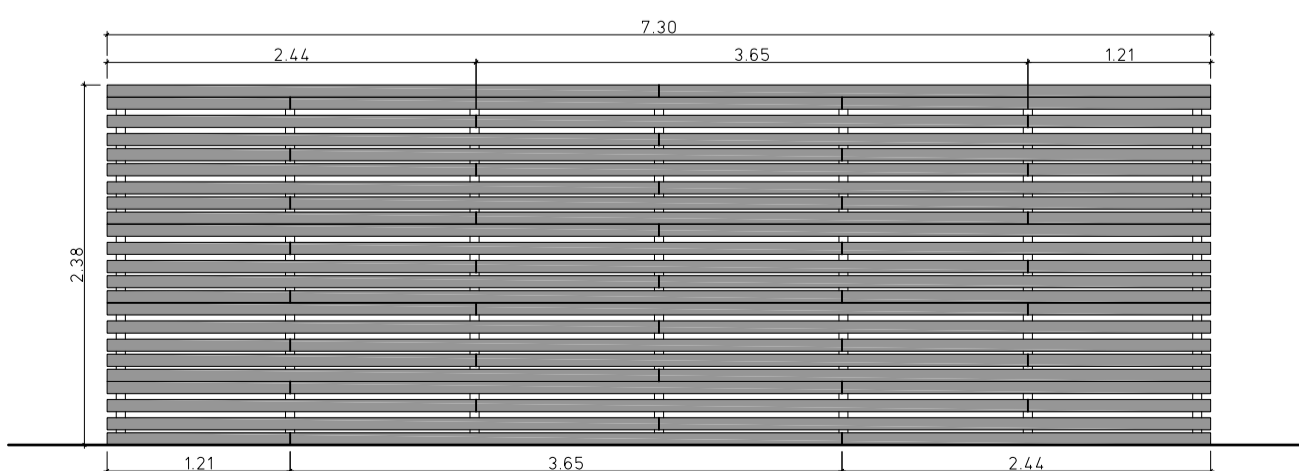

ALZADO DE VALLA DE ACCESO



DETALLE DE MODULACION DE ALZADO DE VALLA DE ACCESO

ESCALA 1 : 25

ILUSTRISIMO AYUNTAMIENTO DE LA VILLA DE CUELLAR
INFORME FINAL DE LA INTERVENCIÓN JULIO 2011
CONSOLIDACION Y RESTAURACION DE LAS MURALLAS DE CUELLAR (SEGOVIA) . FASE 1
 FERNANDO NETO CRIADO, JESUS NETO CRIADO. ARQUITECTOS

PLANO :
FASE 1 INTERVENCIÓNES SINGULARES ESCALA 1 : 50
IF.8 ACCESO PRINCIPAL AL CAMINO DE RONDA PLANTAS, ALZADOS Y SECCIONES