



PROPUESTA  
ESTADO ACTUAL  
PLANTA NIVEL 2




PROPUESTA  
ESTADO ACTUAL  
PLANTA NIVEL 2

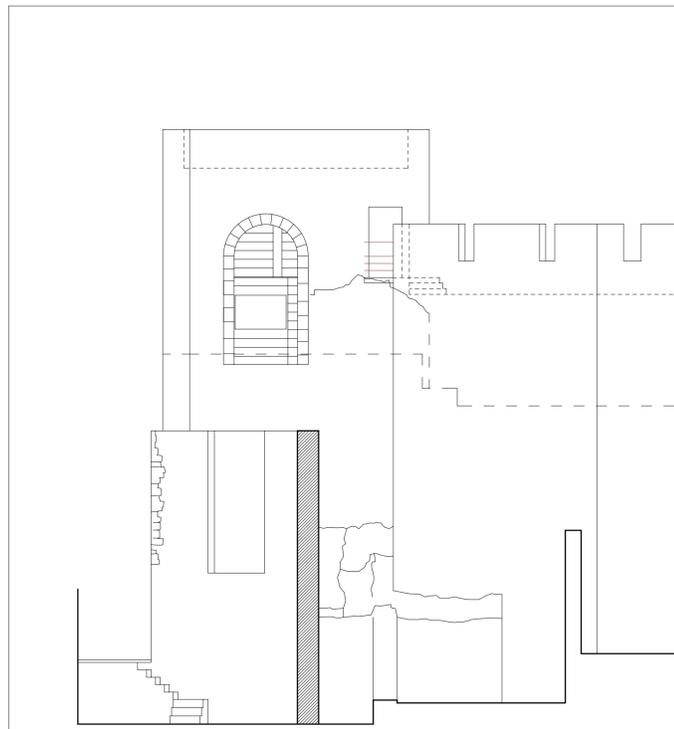


PROPUESTA  
ESTADO ACTUAL  
ALZADO TRANSVERSAL

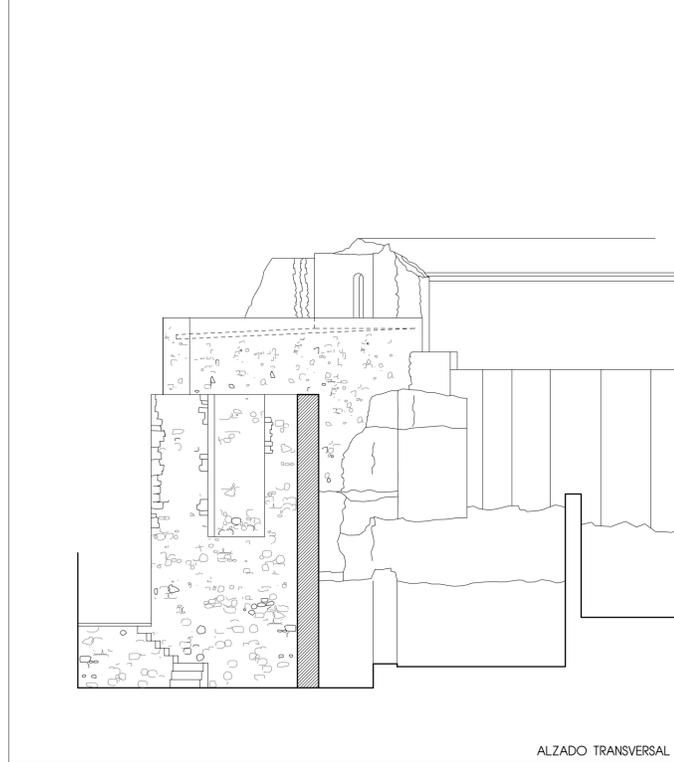

PROPUESTA  
ESTADO ACTUAL  
ALZADO TRANSVERSAL

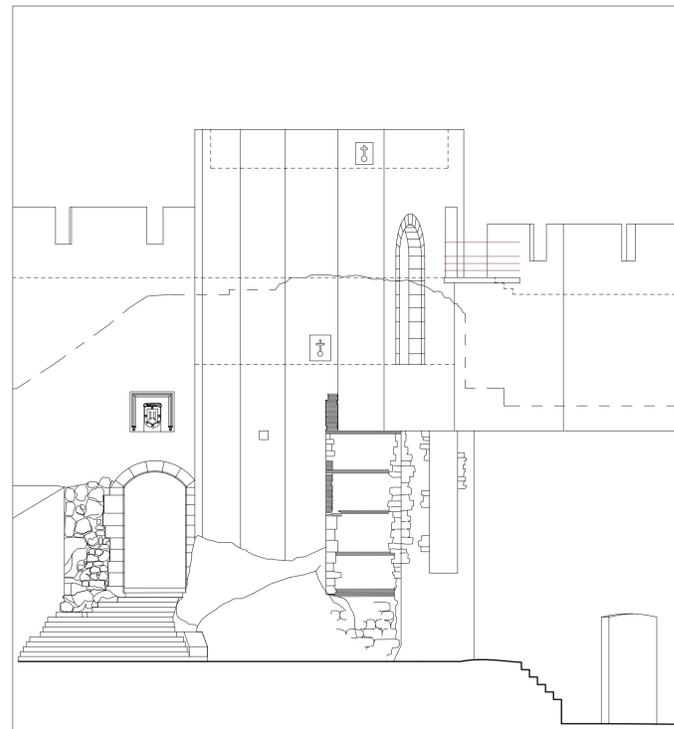


PROPUESTA  
ESTADO ACTUAL  
ALZADO EXTERIOR

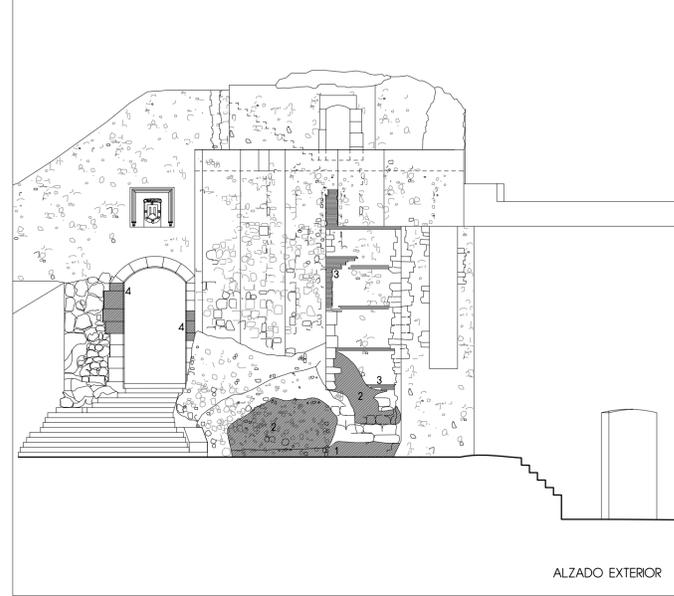


- 1- RECALCE POR BATACHES CON ZAPATA DE HORMIGON Y FABRICA DE SILLAREJO
- 2- SUSTITUCION DE APLICADO INAPROPIADO POR MAMPUESTO O SILLAREJO
- 3- RESTITUCION DE LAS VERDUGADAS DE LADRILLO DESAPARECIDAS
- 4- RECOMPOSICION VOLUMETRICA DE SILLARES DETERIORADOS CON MORTERO DE CAL, LIGANTES EPOXIDICOS Y VARILLAS DE ACERO INOXIDABLE, RESTITUYENDO LA TEXTURA ORIGINAL
- 5- RESTITUCION DE MAMPOSTERIA EN ESQUINA

PROPUESTA  
ESTADO ACTUAL  
ALZADO EXTERIOR

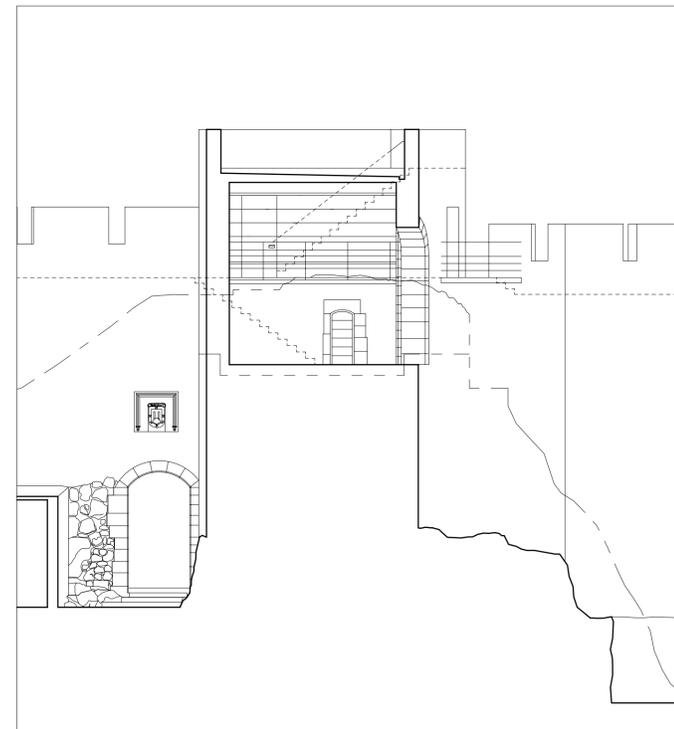

PROPUESTA  
ESTADO ACTUAL  
SECCION LONGITUDINAL

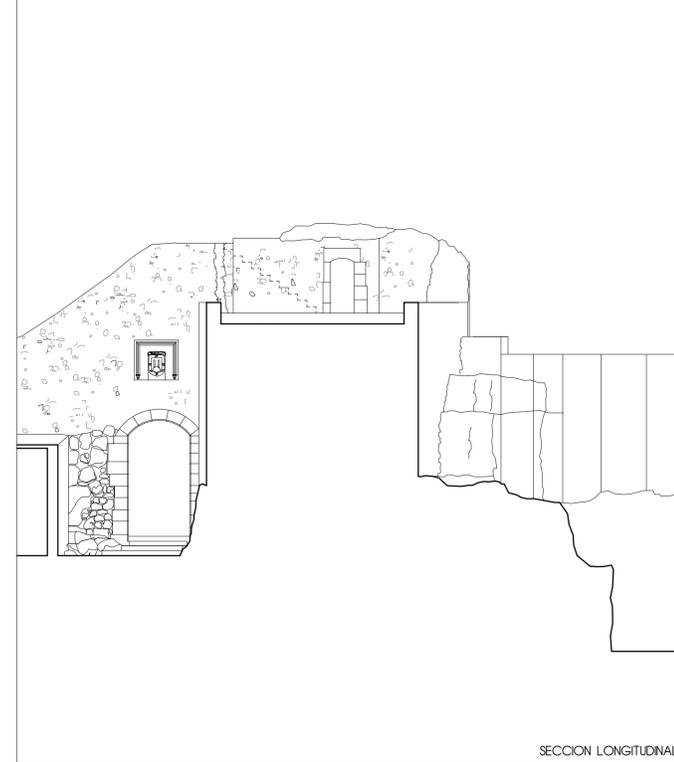

PROPUESTA  
ESTADO ACTUAL  
SECCION LONGITUDINAL



PUERTA DE SANTIAGO



Ilmo. Ayuntamiento de  
**CUELLAR**

ILUSTRISIMO AYUNTAMIENTO DE LA VILLA DE CUELLAR  
PROYECTO DE EJECUCION MARZO DE 2006 / DIV. FASES DICIEMBRE 2006  
**CONSOLIDACION Y RESTAURACION DE LAS MURALLAS DE CUELLAR (SEGOVIA) . FASE 1**  
FERNANDO NIETO CRIADO, JESUS NIETO CRIADO. ARQUITECTOS

PLANO :  
FASE 1 INTERVENCIONES SINGULARES ESCALA 1 : 100

IS.20 PUERTA Y TORRE DE SANTIAGO