

SUPERPOSICIÓN AXONOMÉTRICA DE LA INTERVENCIÓN

CUBIERTA DE ALUMINIO
ESTRUCTURA RETICULAR ABOVEDADA


CERRAMIENTO PERIMETRAL
CHAPA DE ACERO CORTÉN PERFORADO

BASAMENTO DE HORMIGÓN
ESTRUCTURA METÁLICA

1. ACCESO, CONTROL, ASEOS
2. TIENDA, CAFETERÍA
3. SALA DE AUDIOVISUALES
4. SALA DE EXPOSICIONES
5. OFICINA Y TALLERES

RECORRIDO INTERIOR POR PASARELA

YACIMIENTO ARQUEOLÓGICO

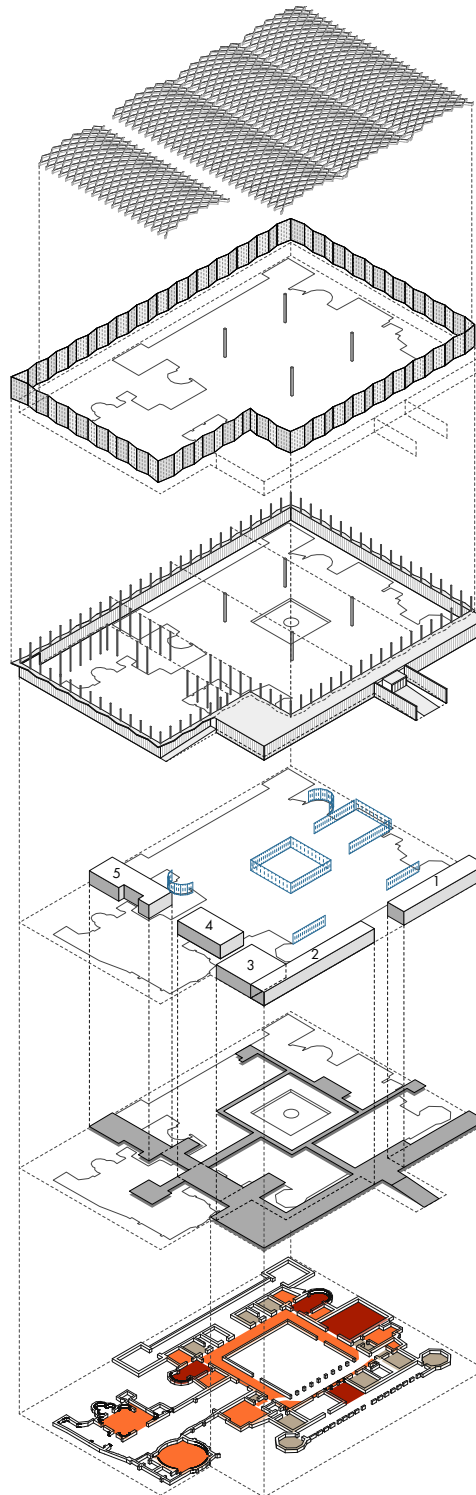

AXONOMETRÍA

