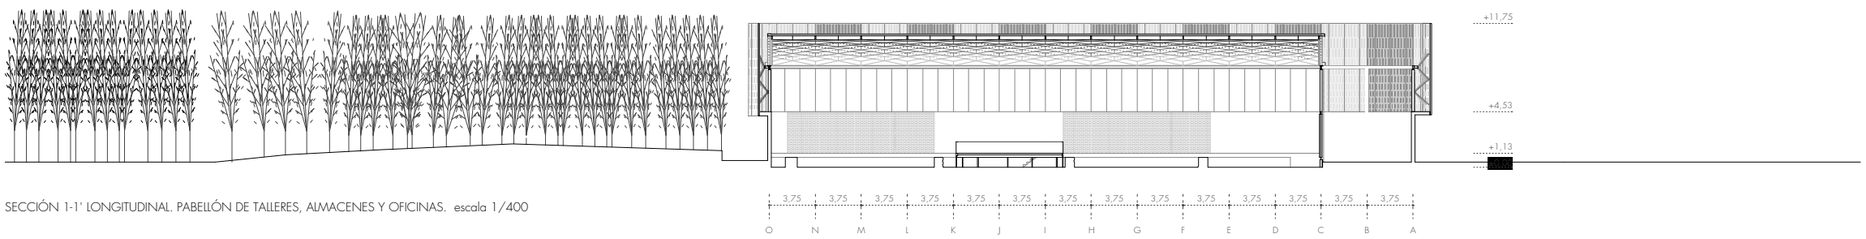

SECCIÓN 1-1' LONGITUDINAL. PABELLÓN DE TALLERES, ALMACENES Y OFICINAS. escala 1/400

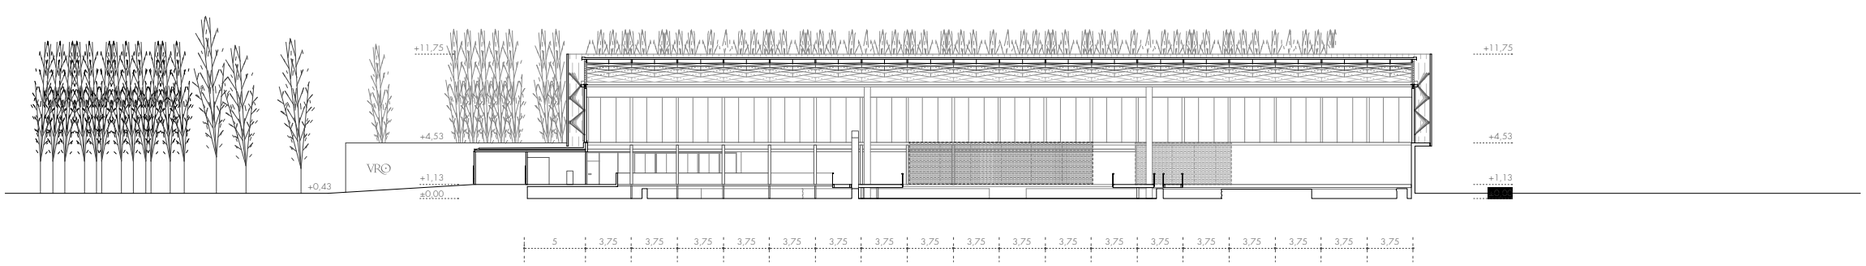

SECCIÓN 2-2' LONGITUDINAL. PABELLÓN DE ENTRADA. CAFETERÍA, TIENDA. escala 1/400

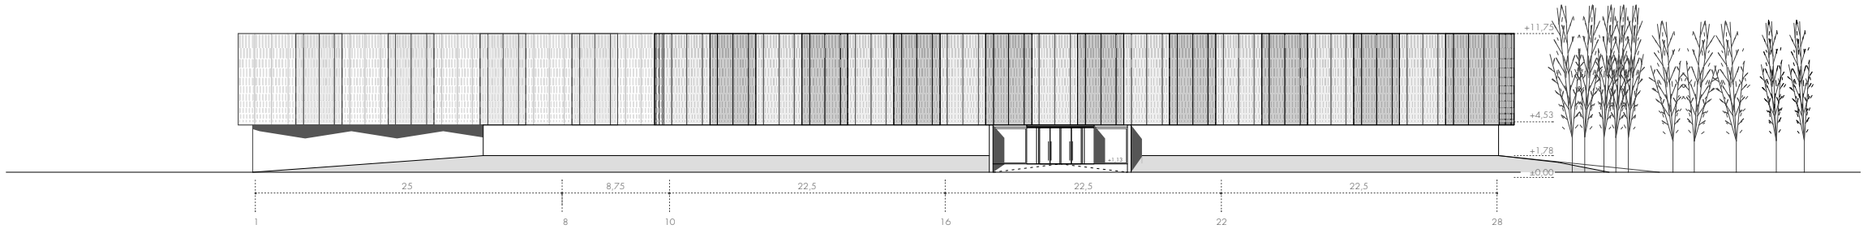

ALZADO PRINCIPAL DE ENTRADA A YACIMIENTO. escala 1/400

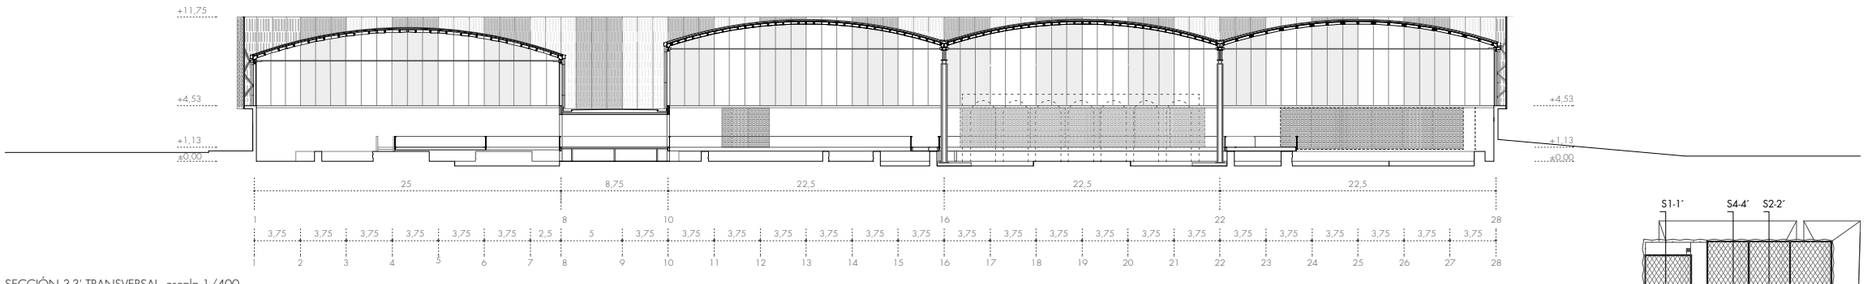

SECCIÓN 3-3' TRANSVERSAL. escala 1/400

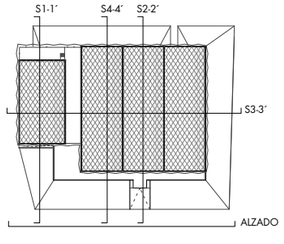

0 5 10 15