




5-6

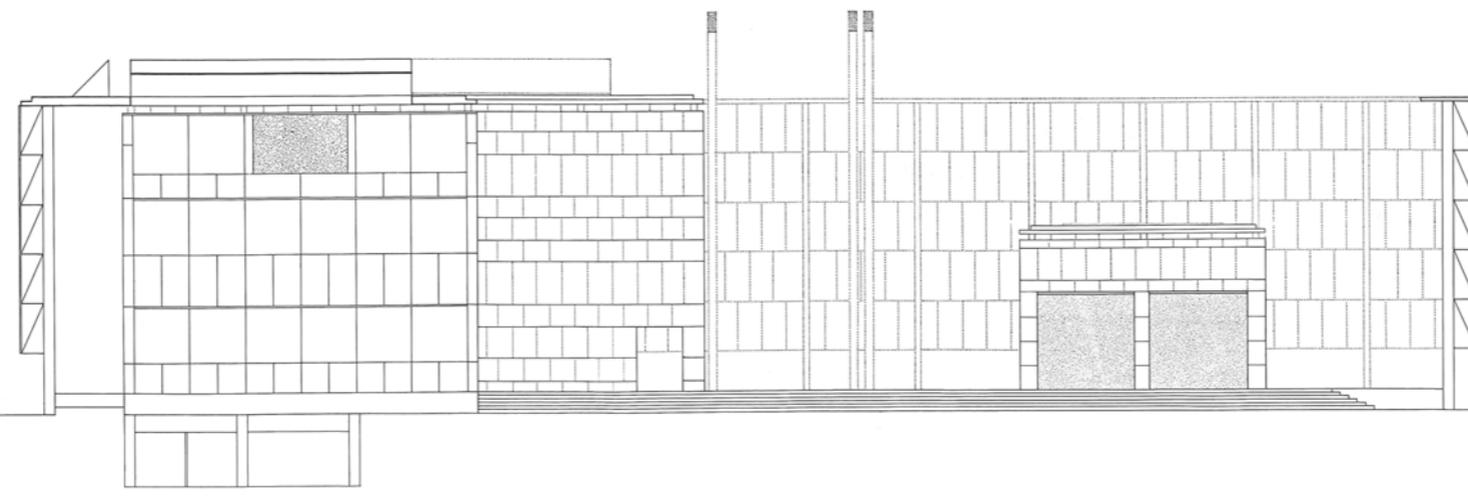


5-1

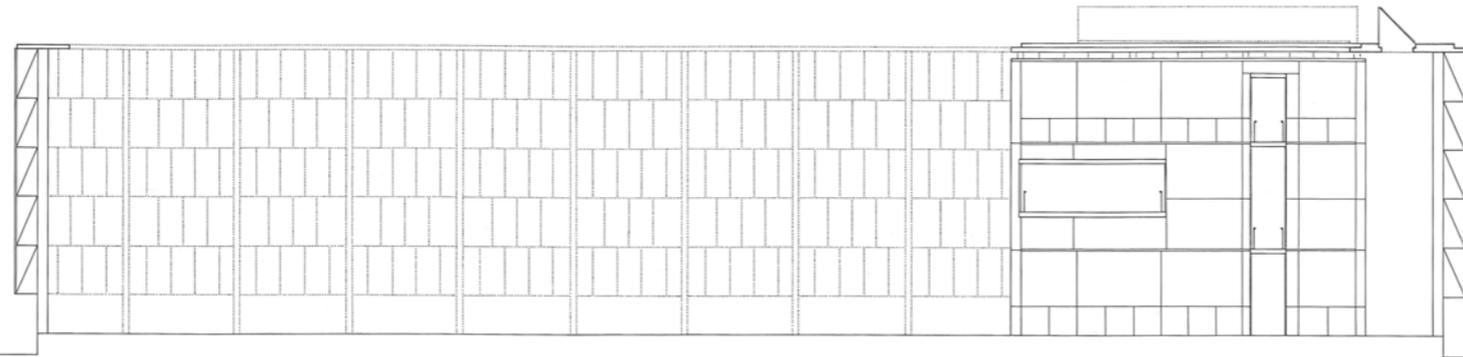



5-3

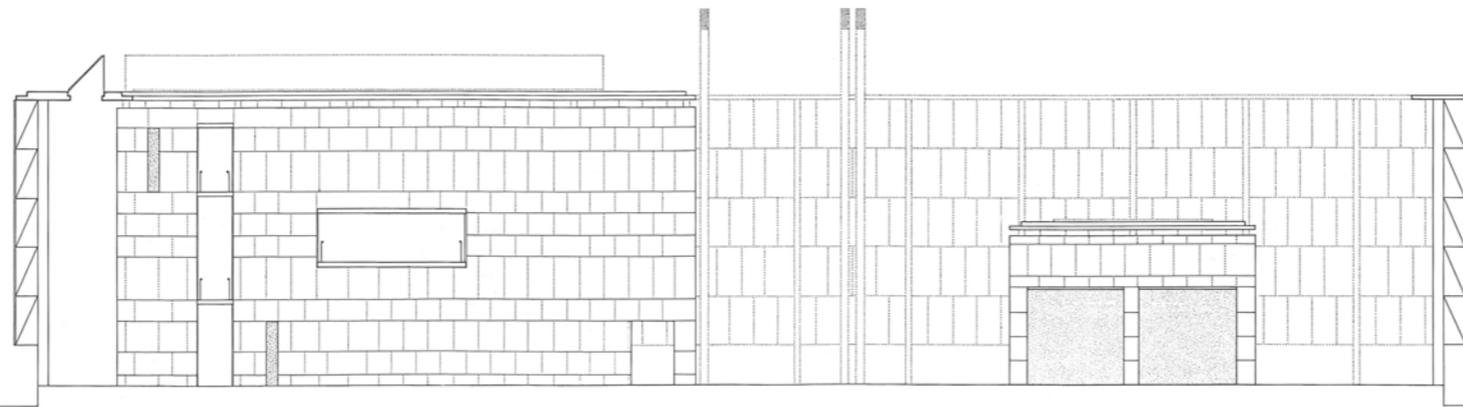


5-4

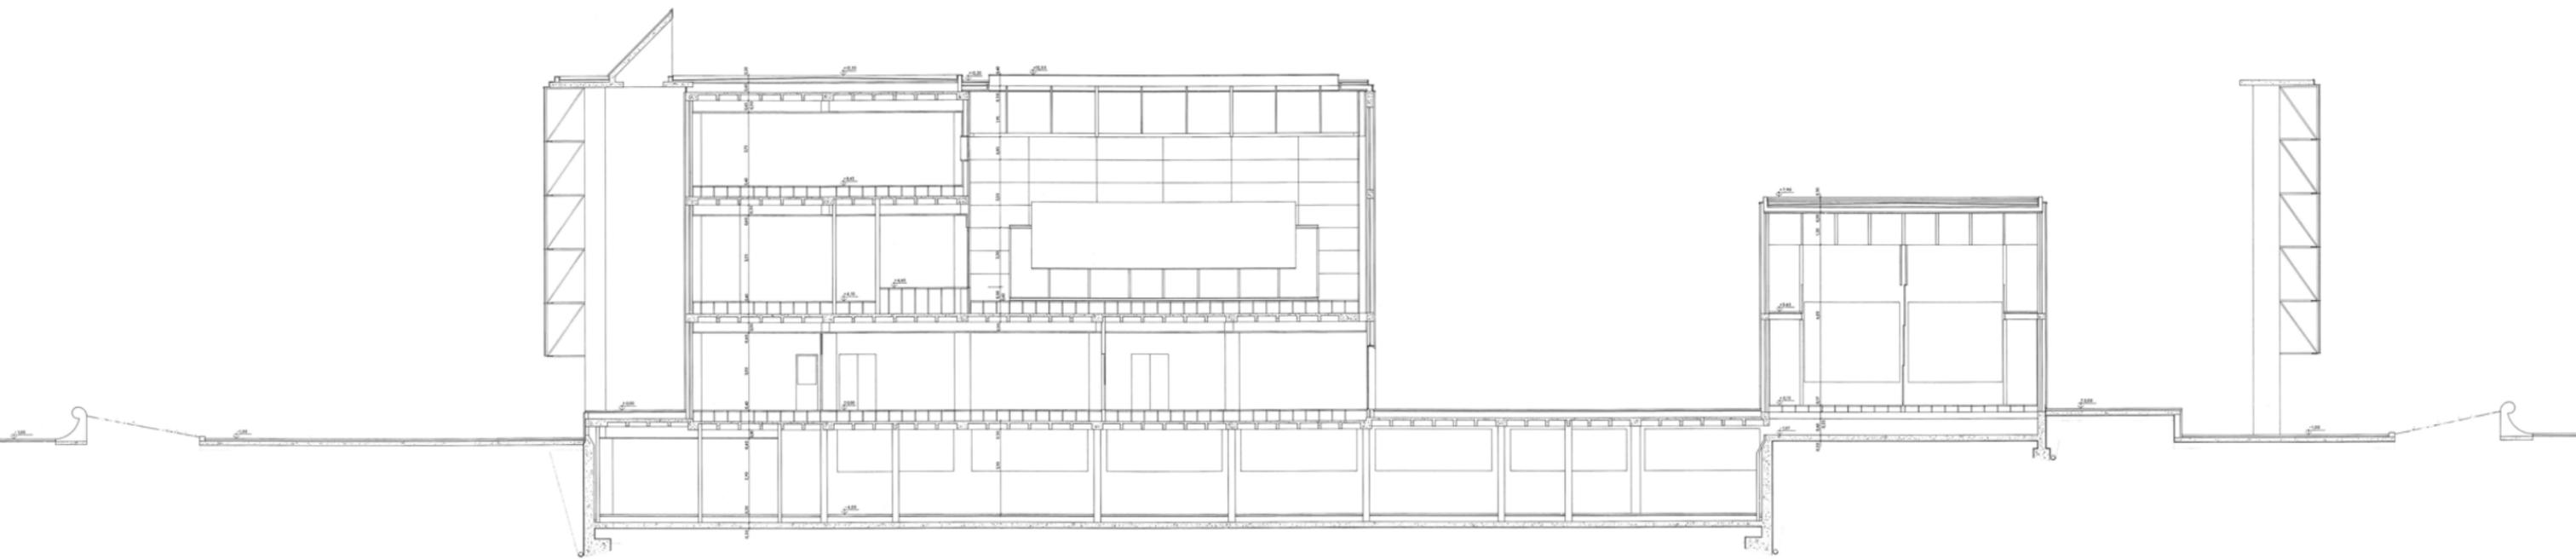

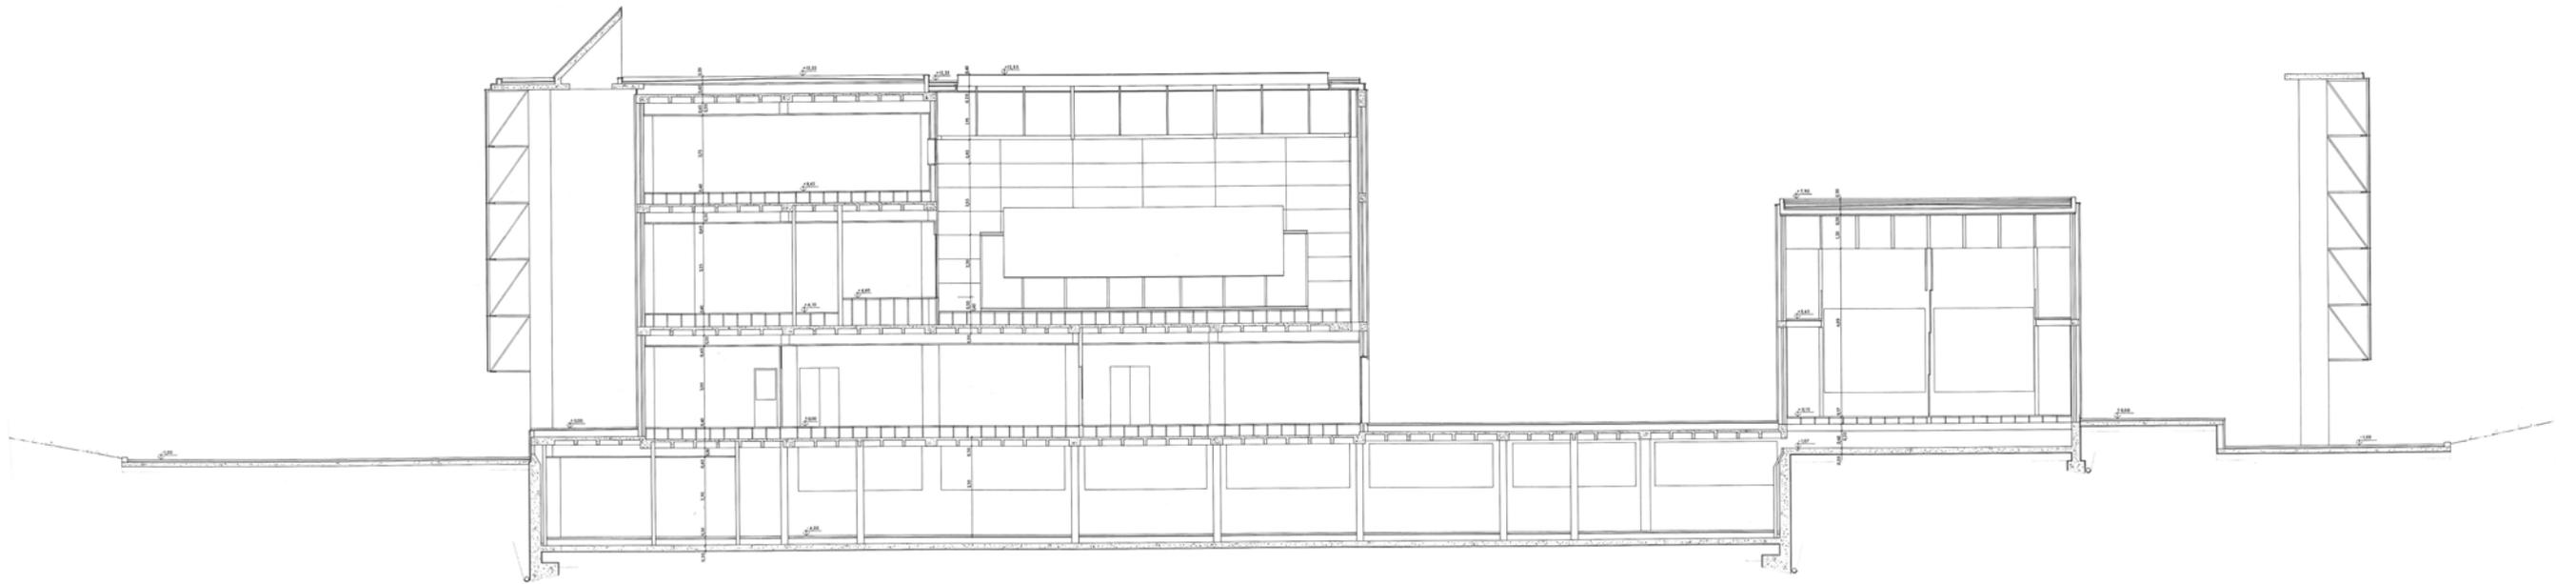


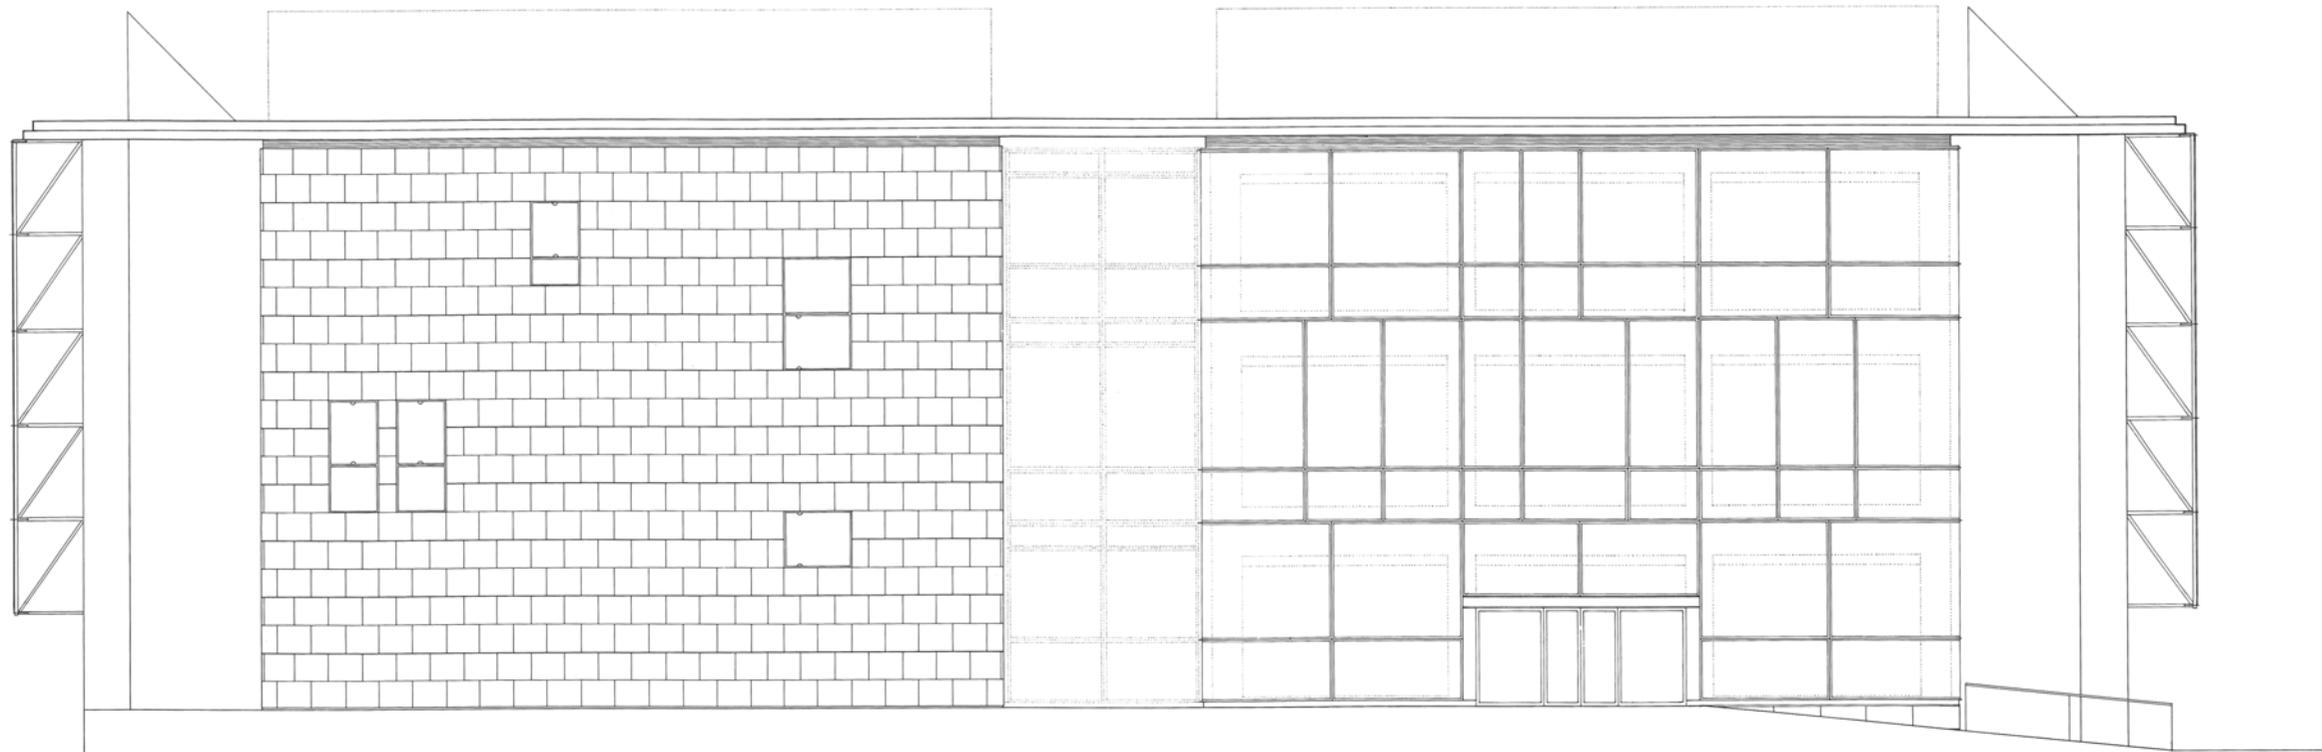


ALZADO SUR

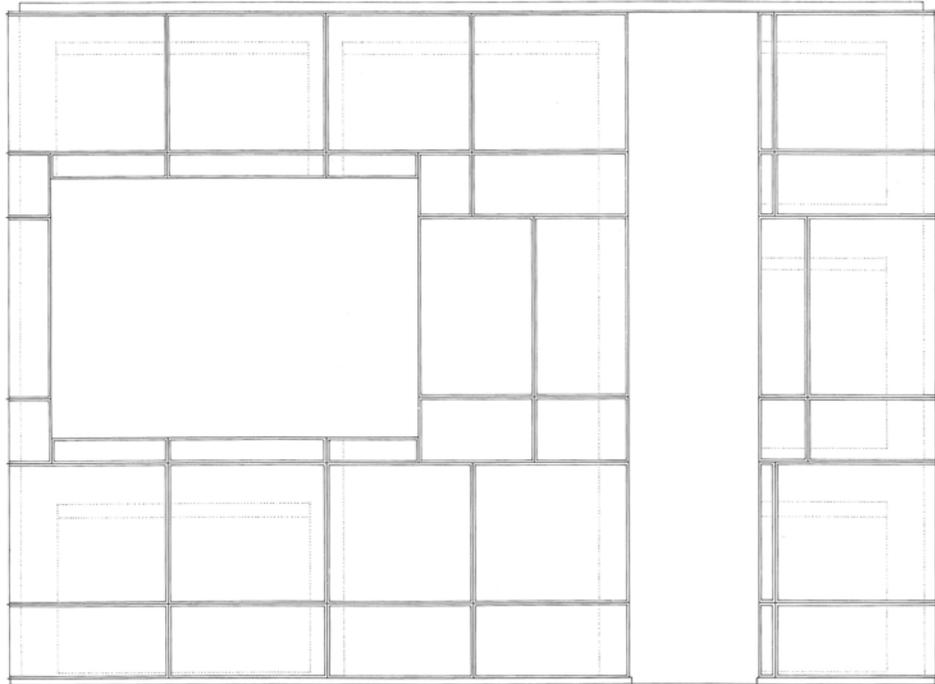


ALZADO OESTE

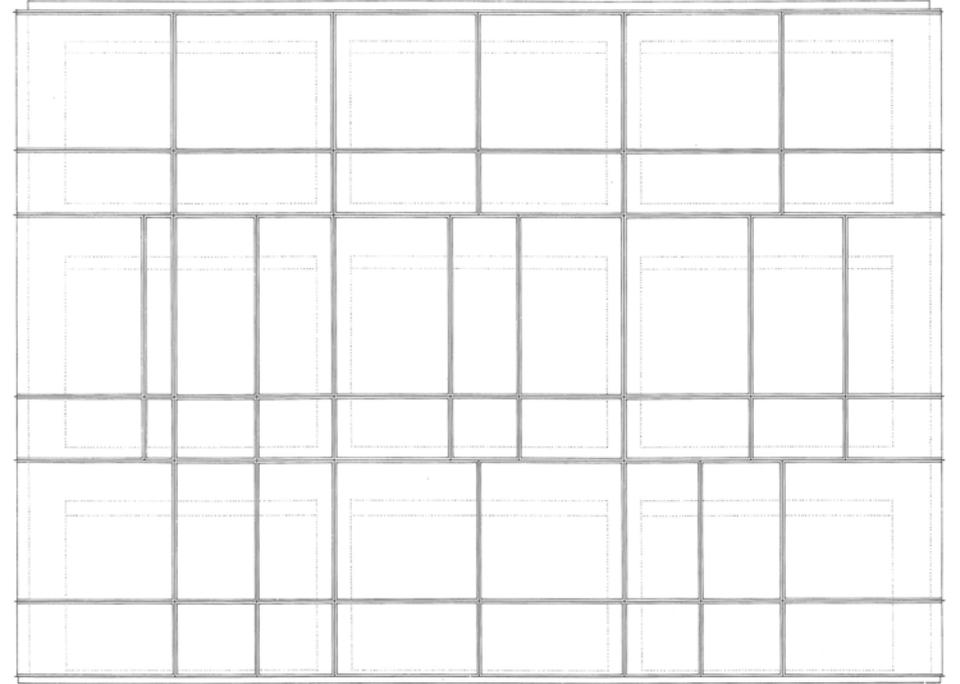


ALZADO NORTE

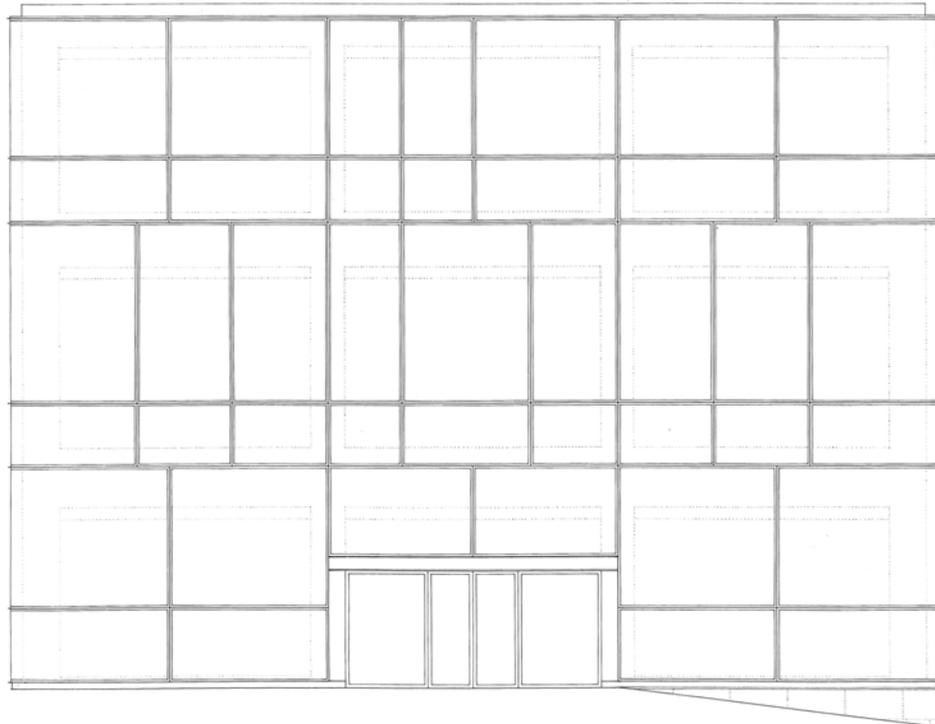



ALZADO SUR

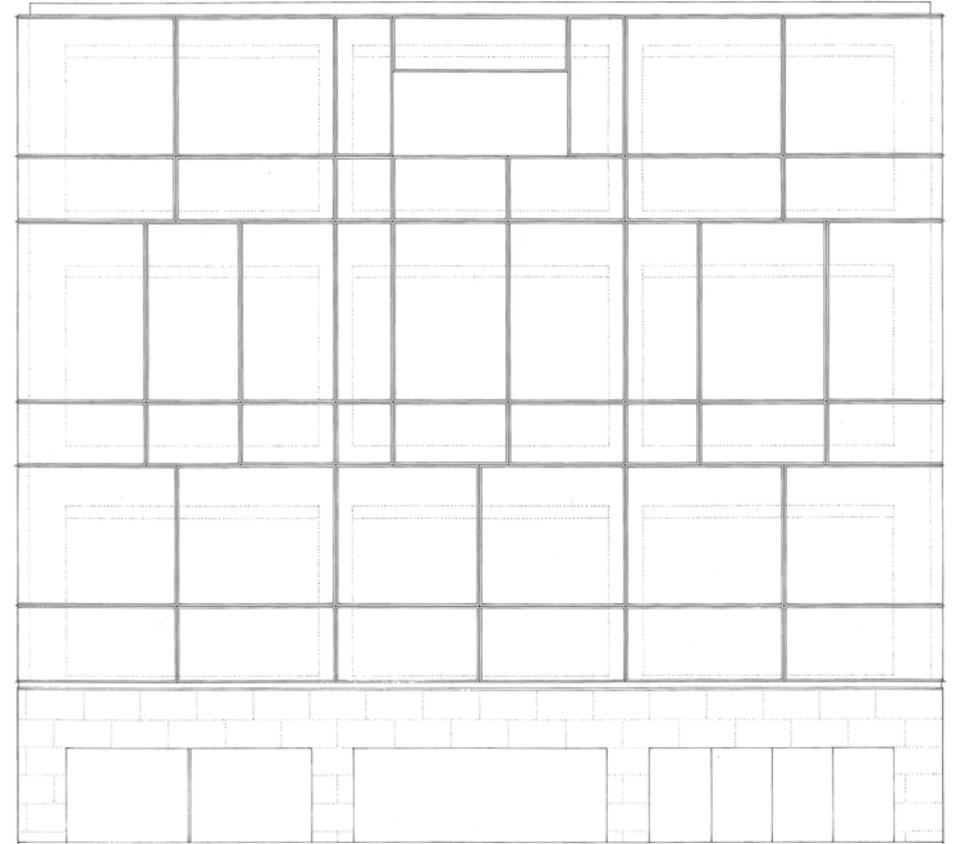



ALZADO ESTE


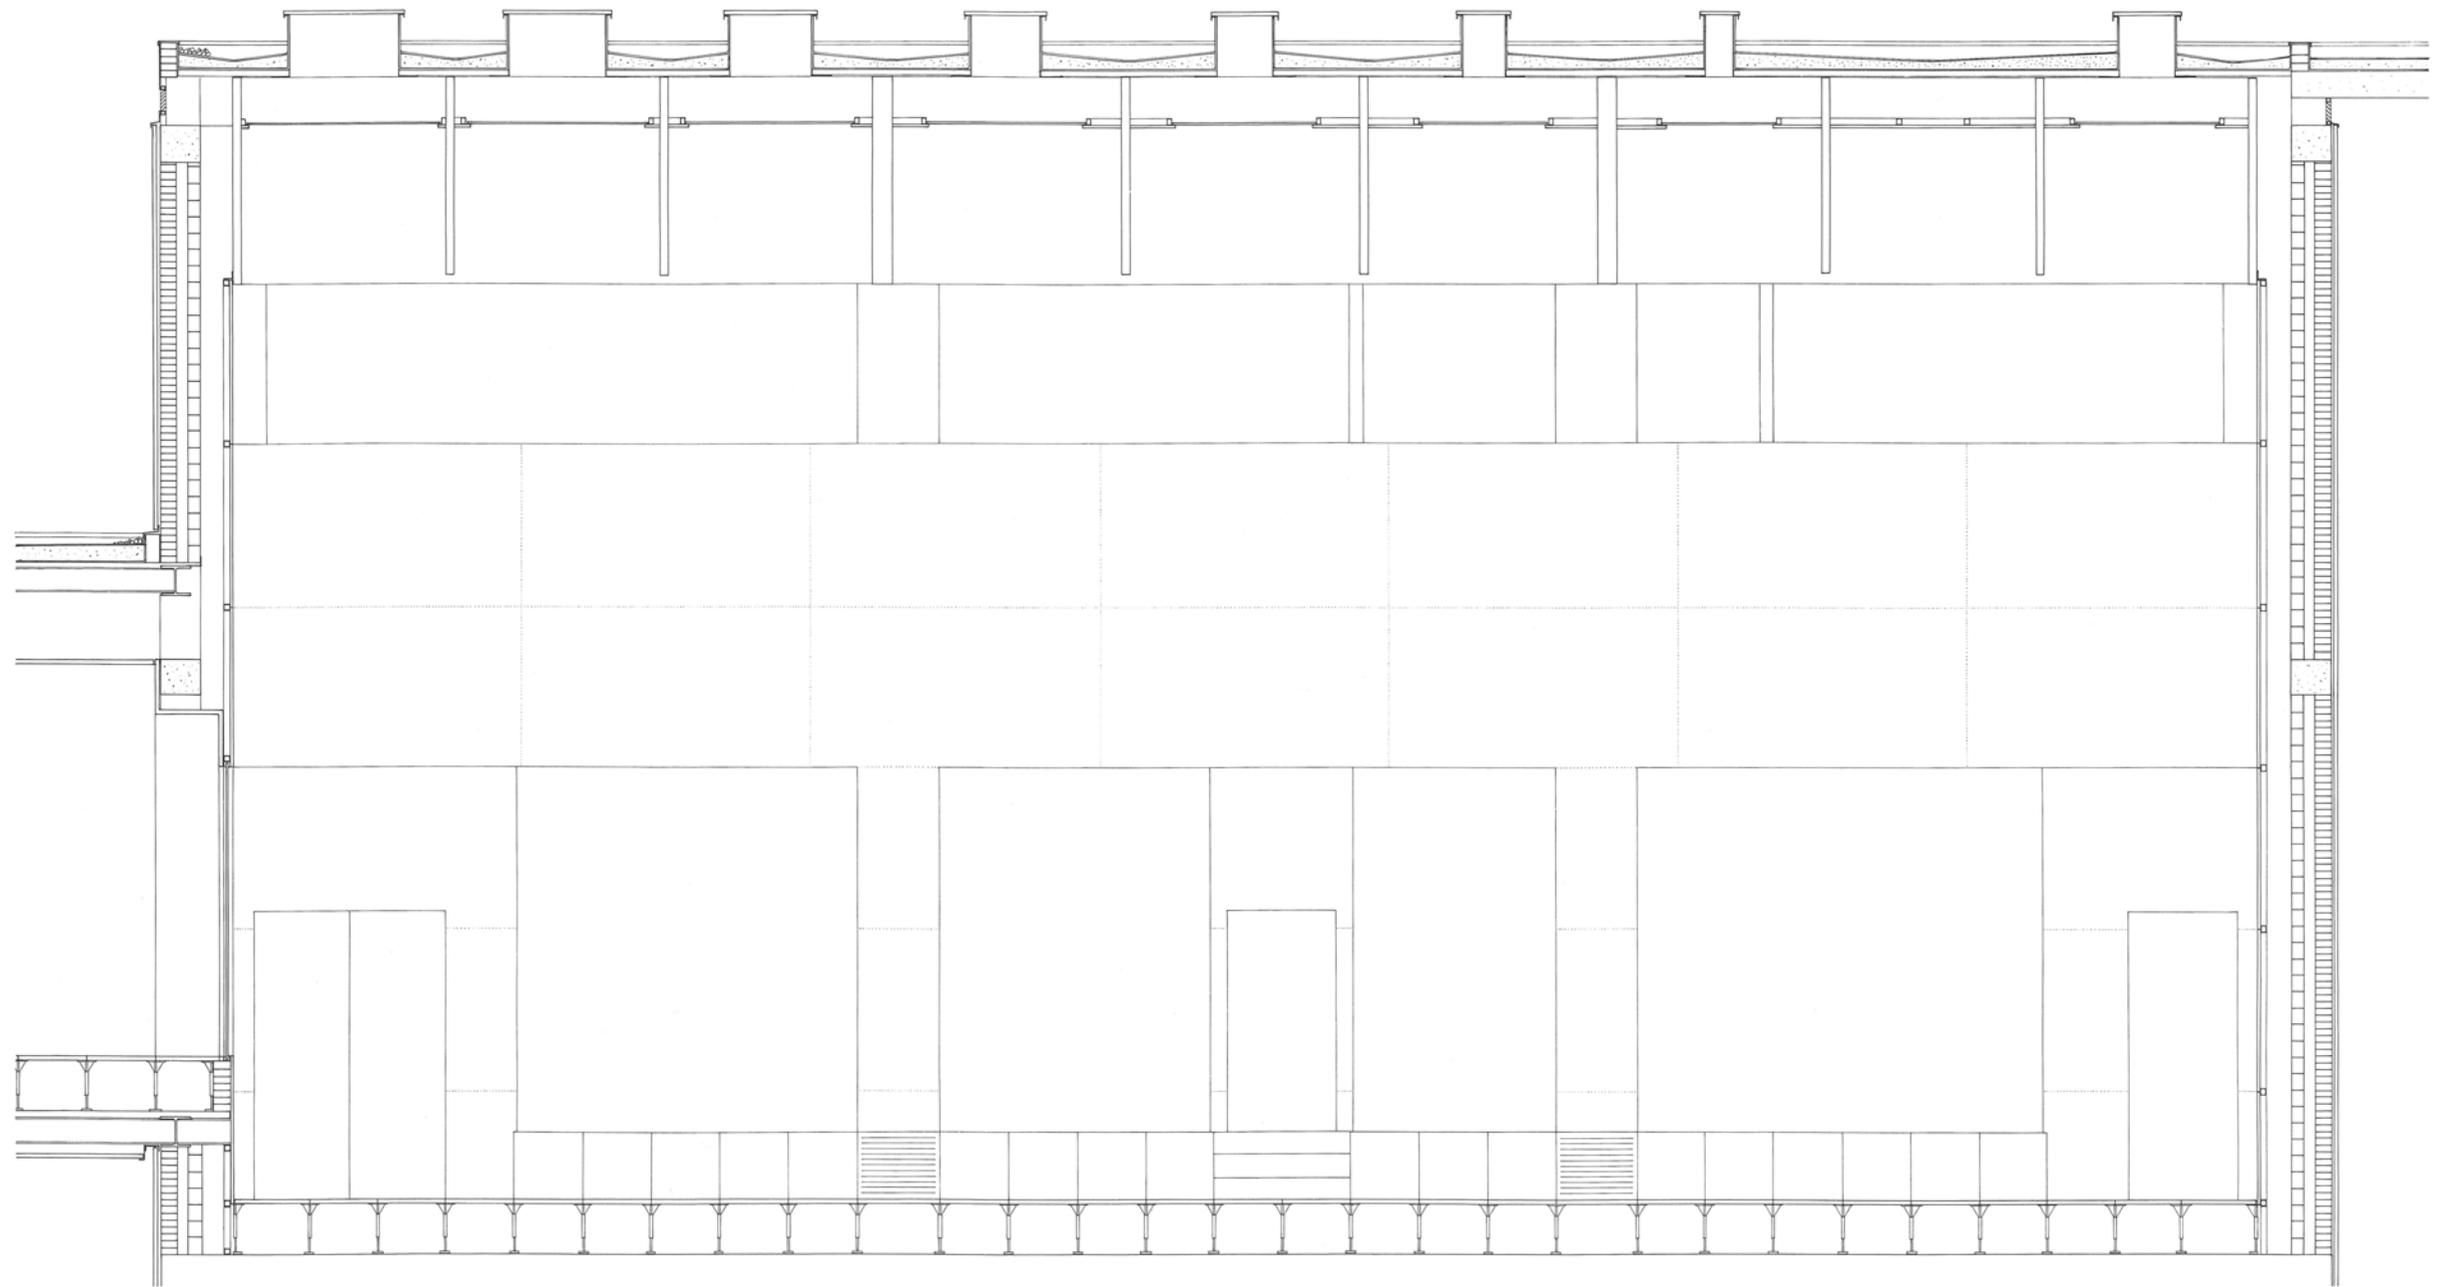


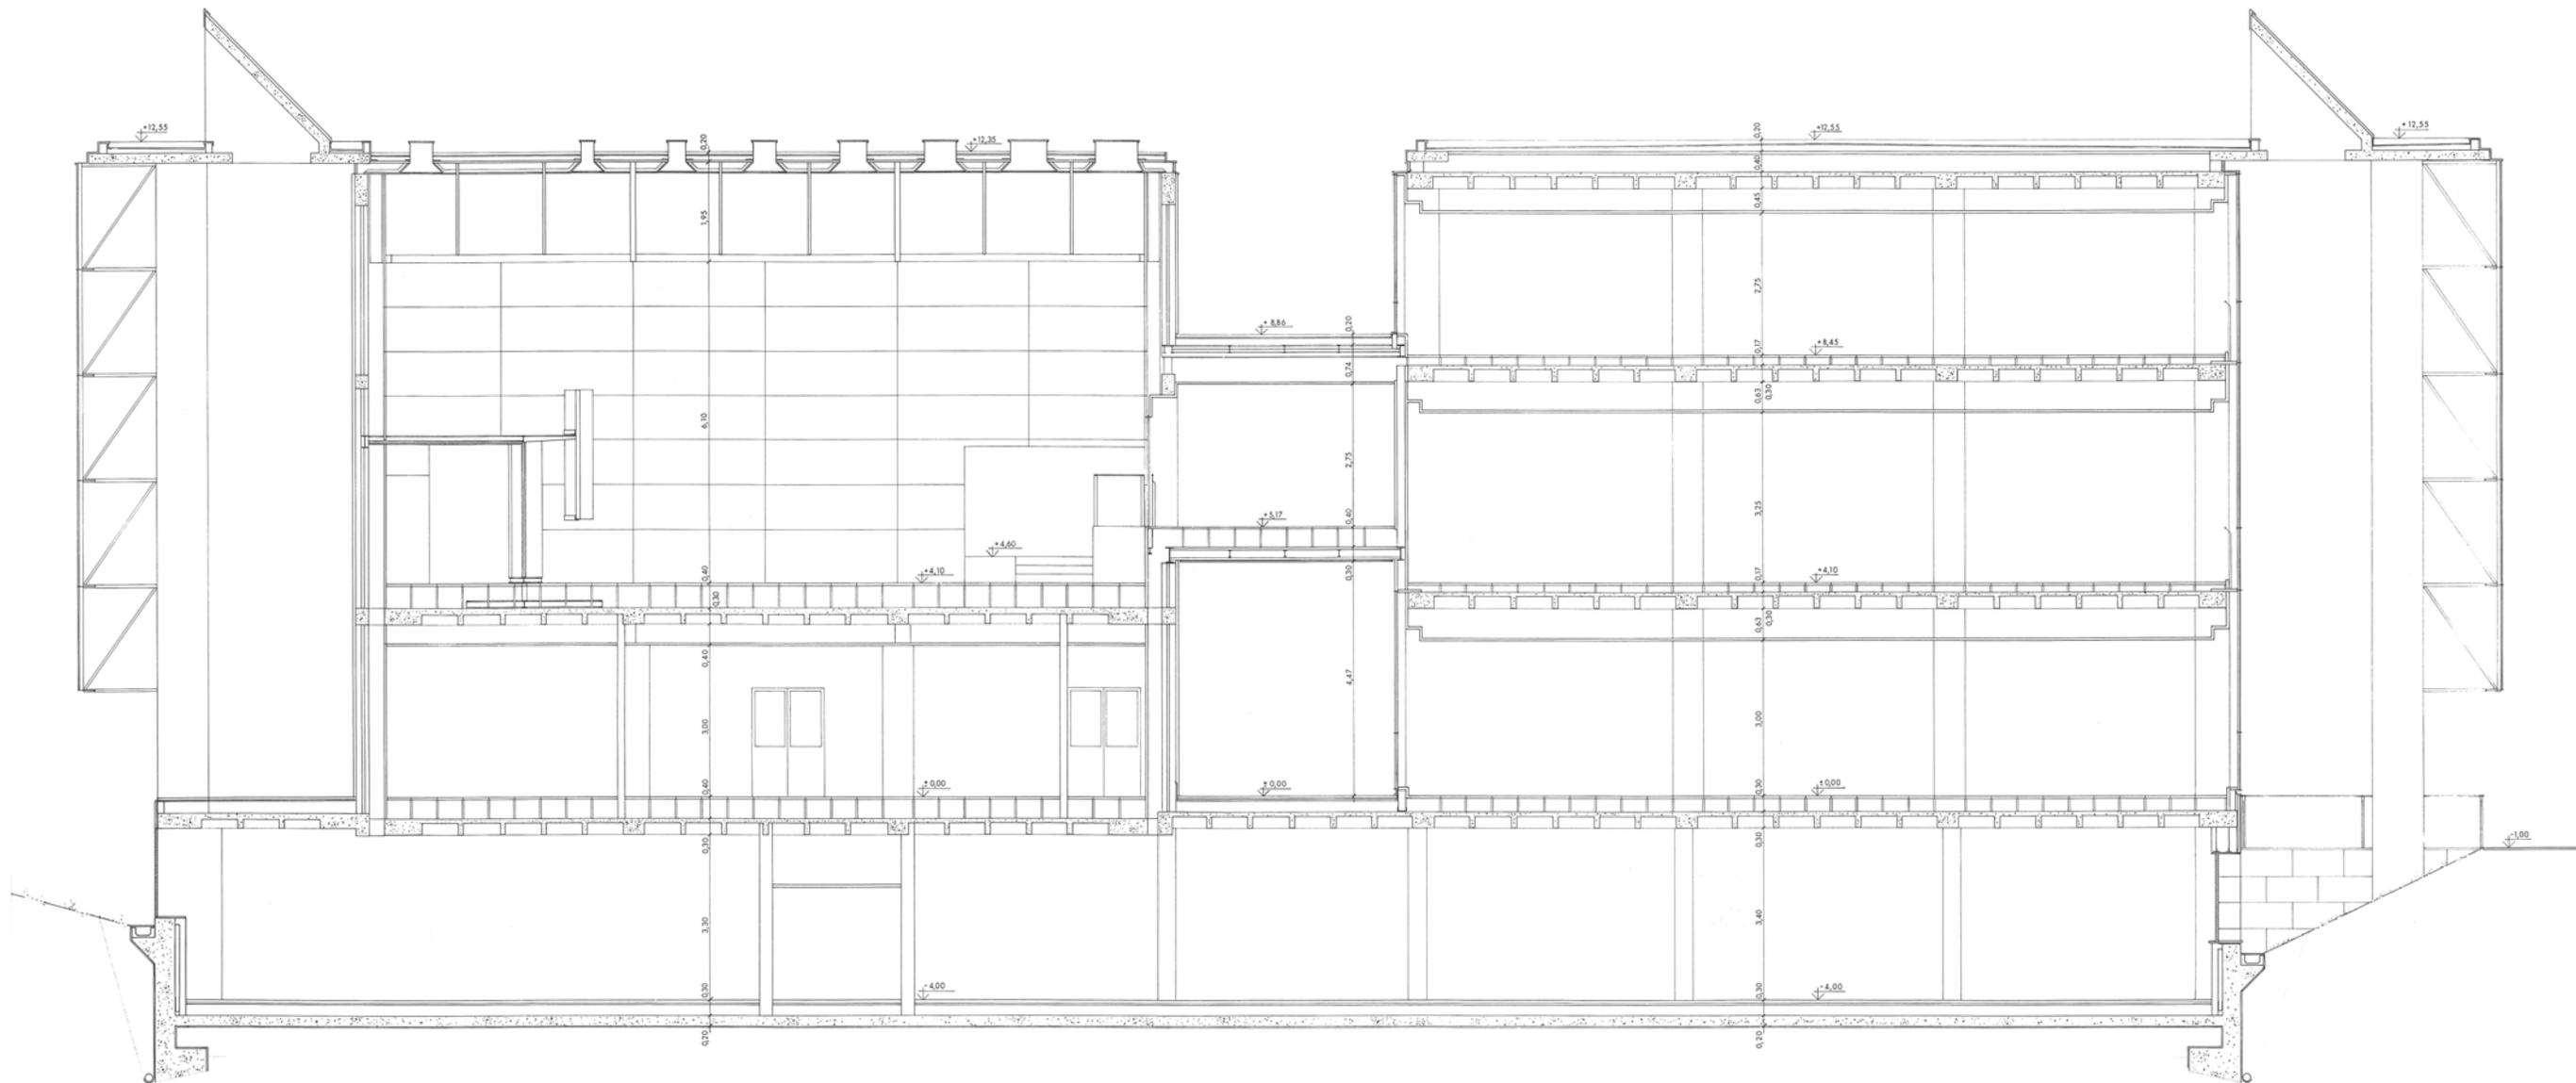

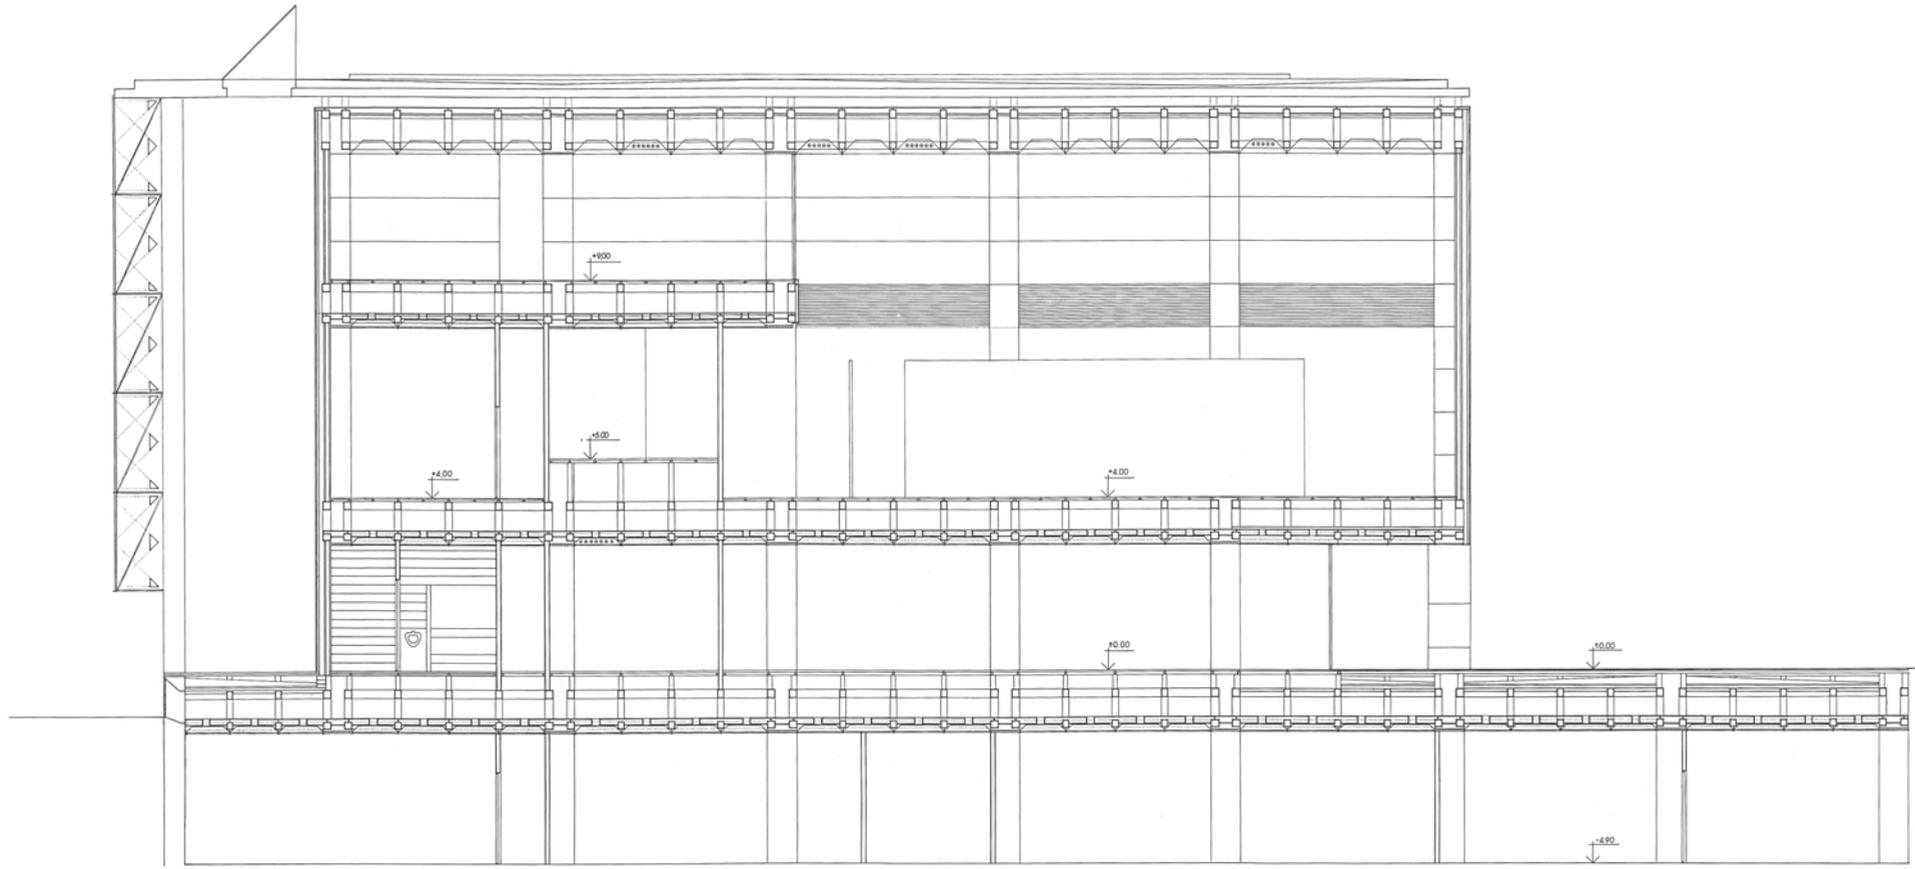

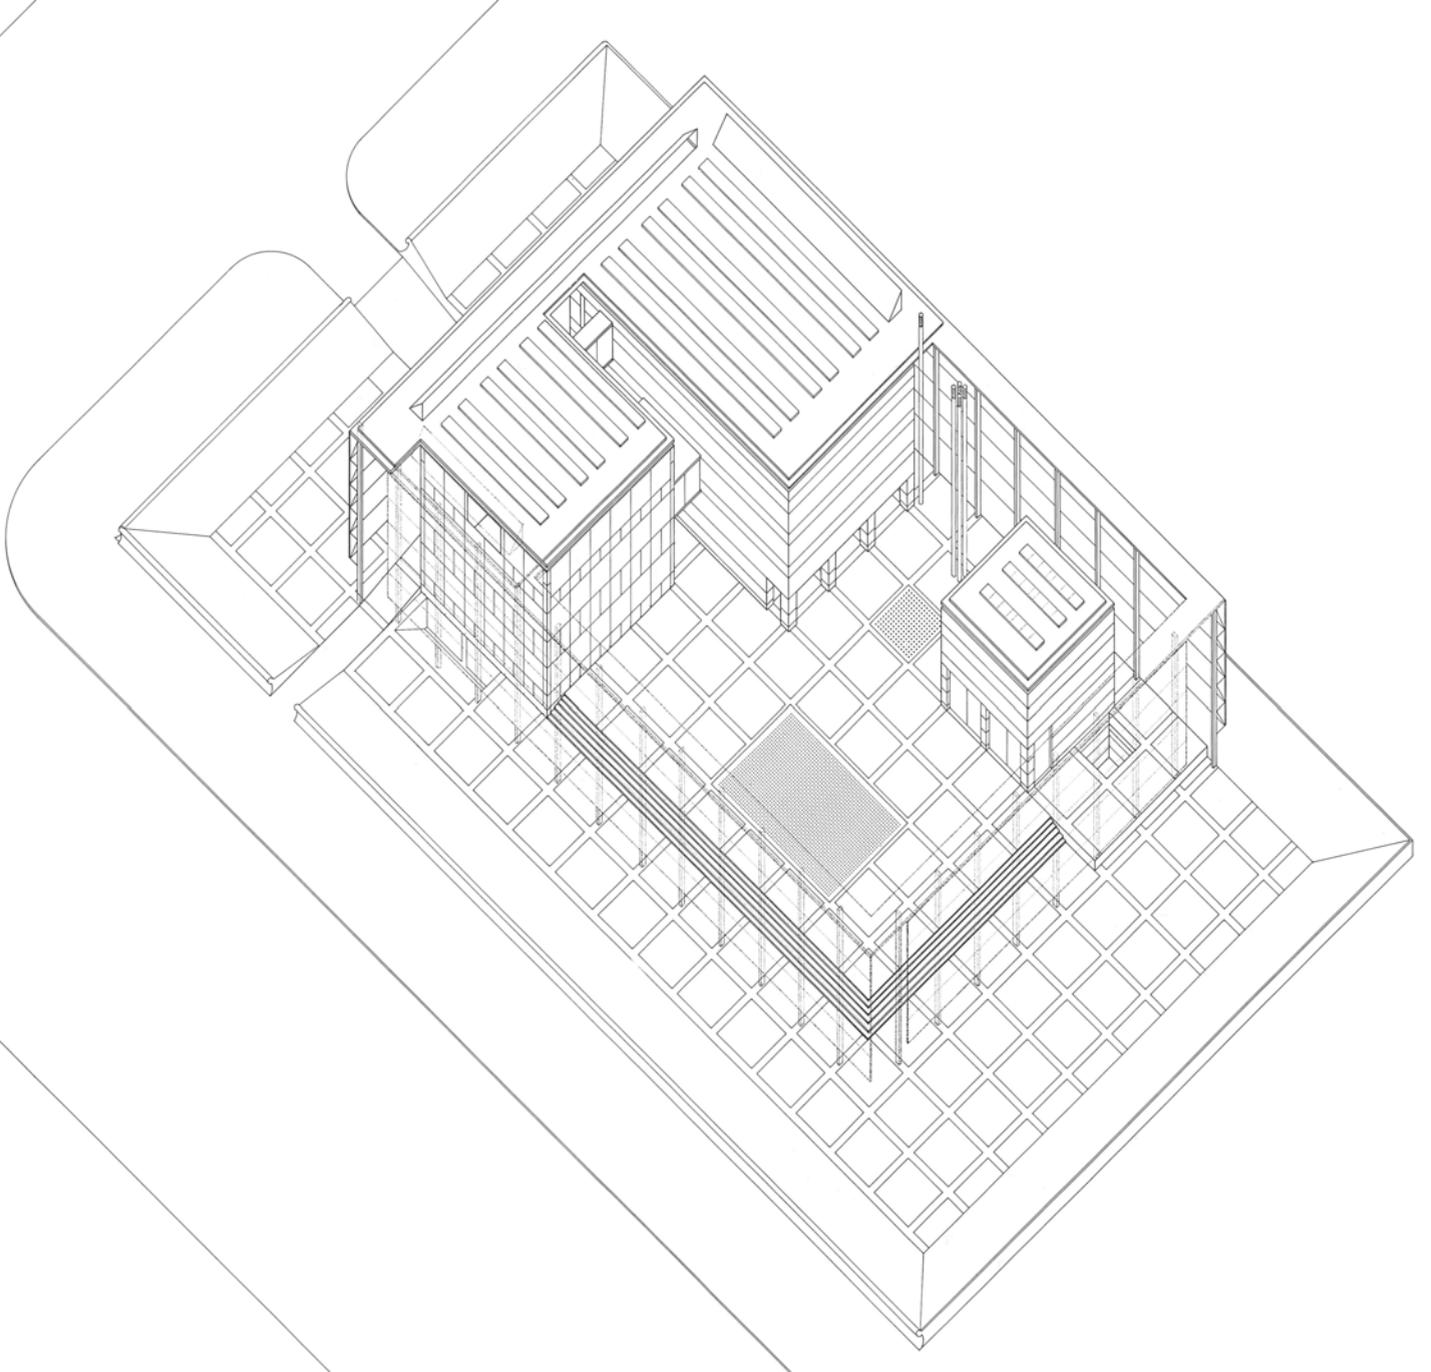

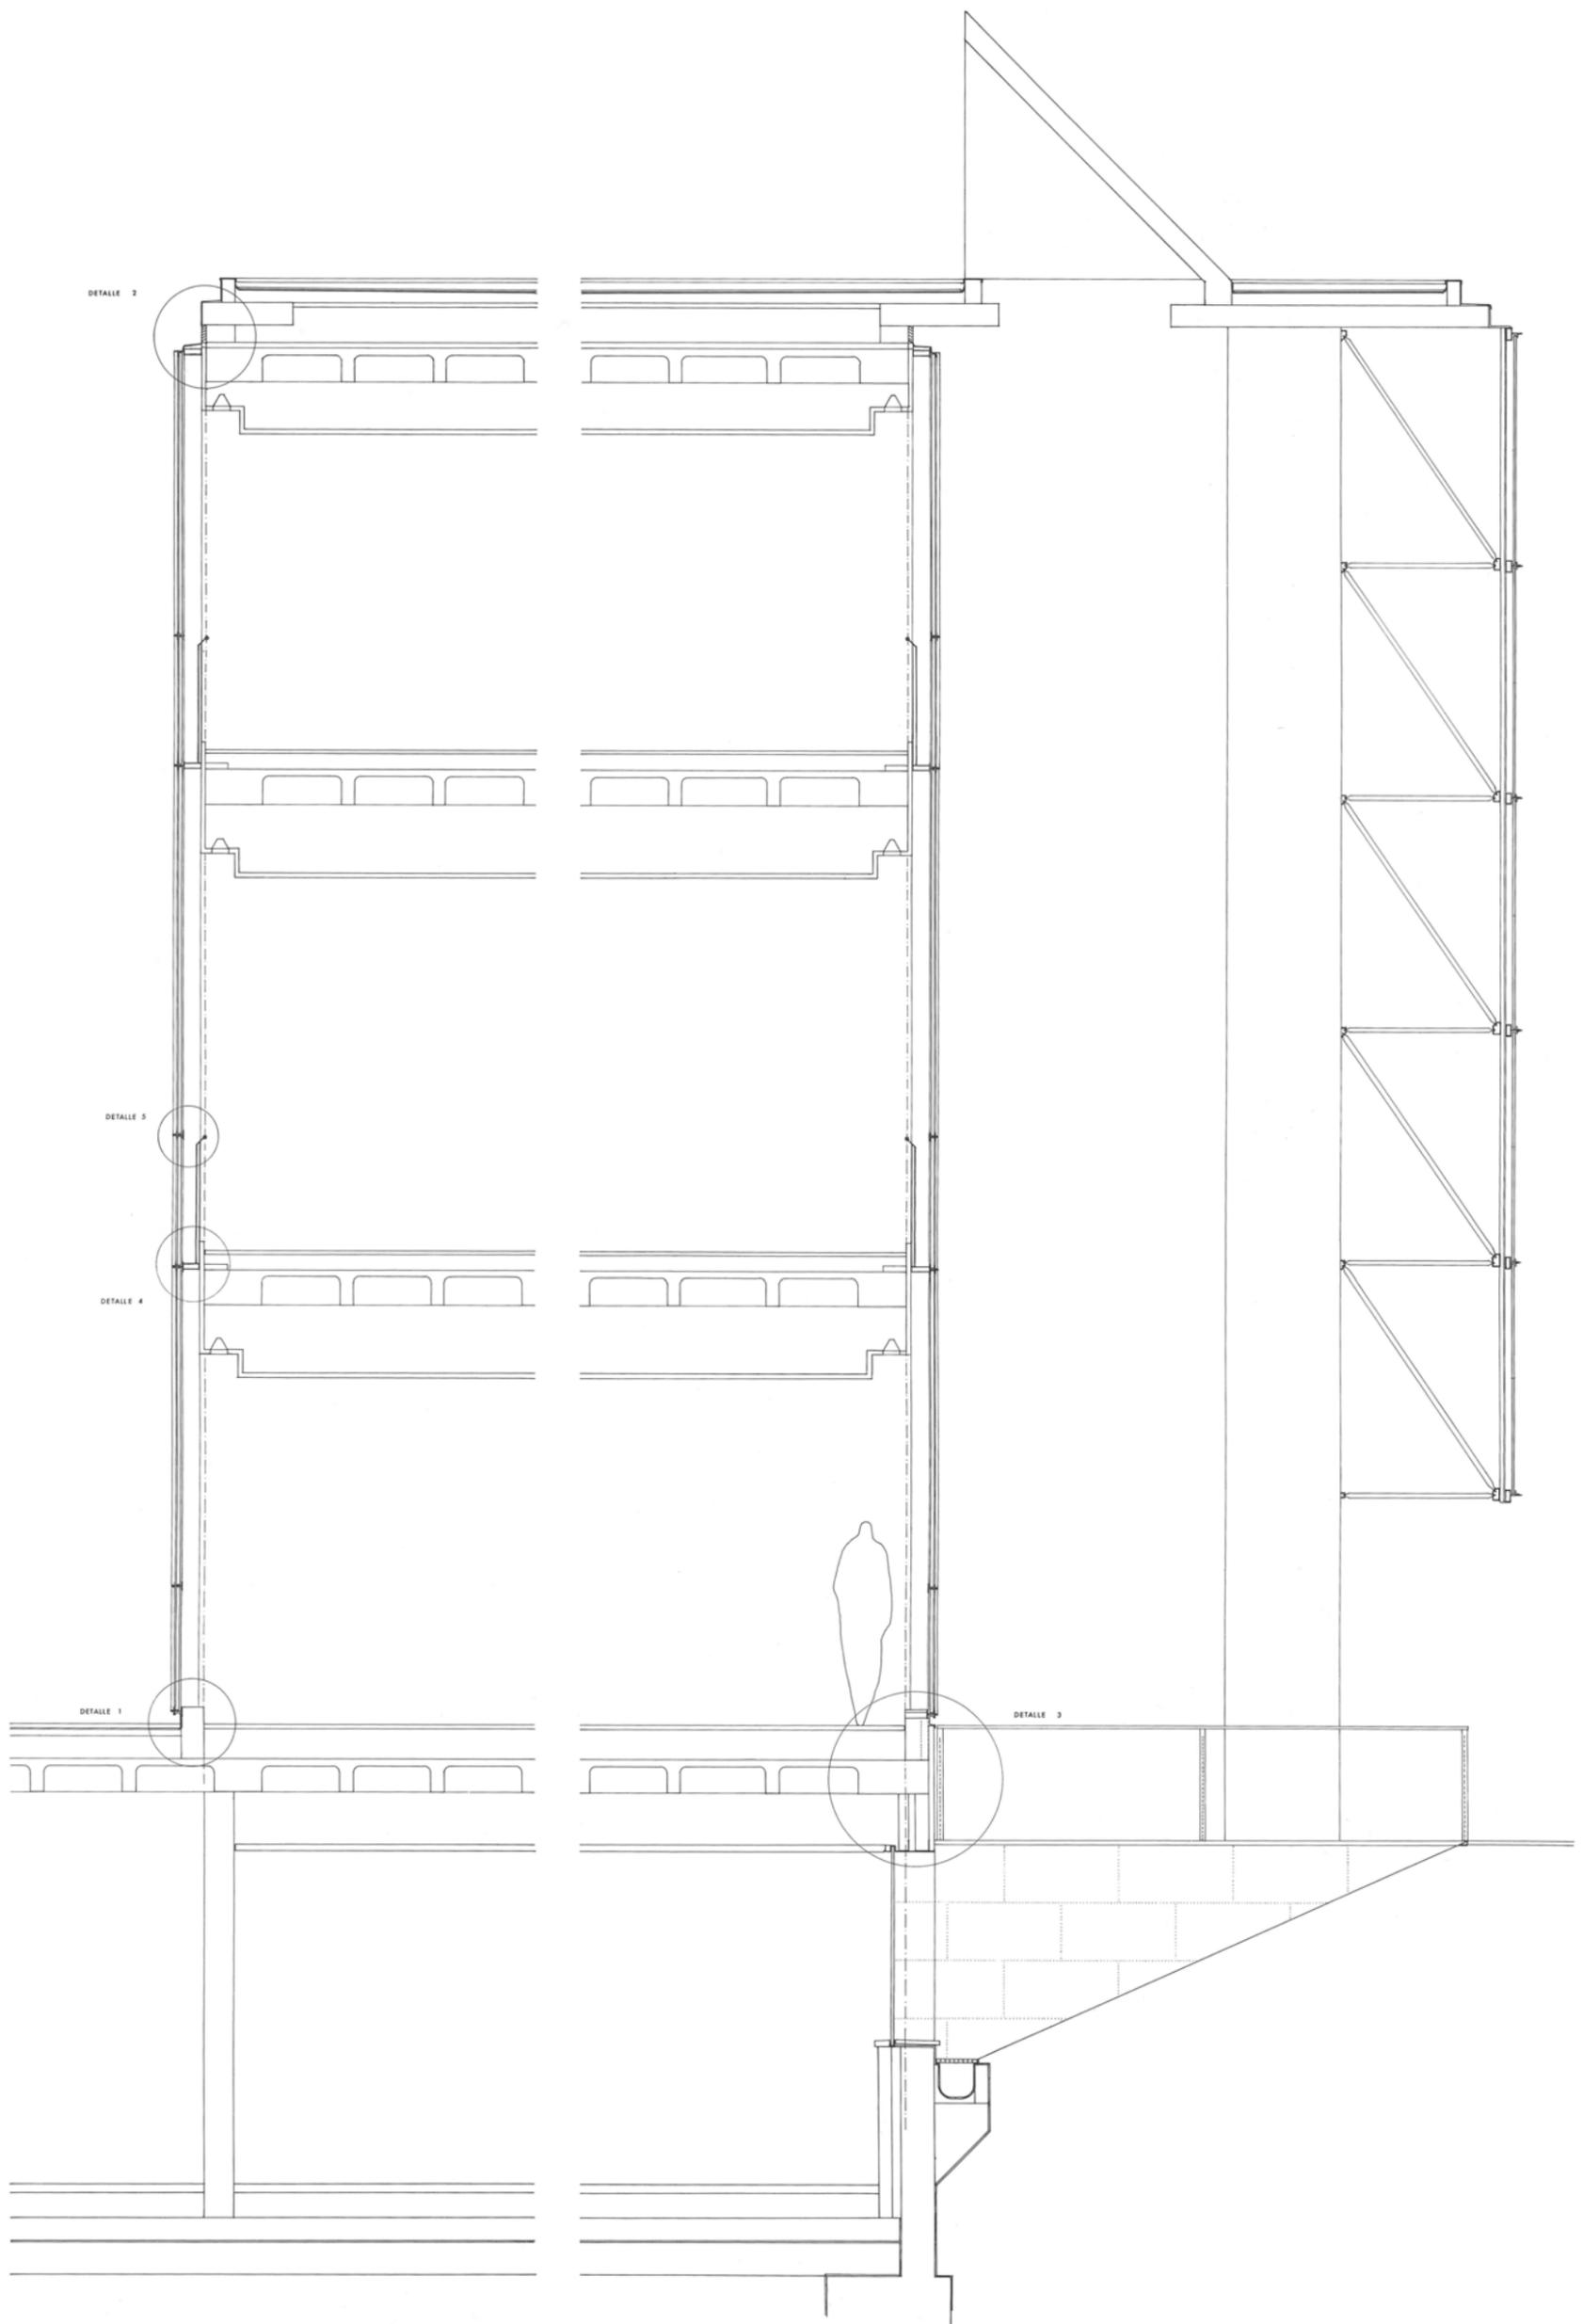

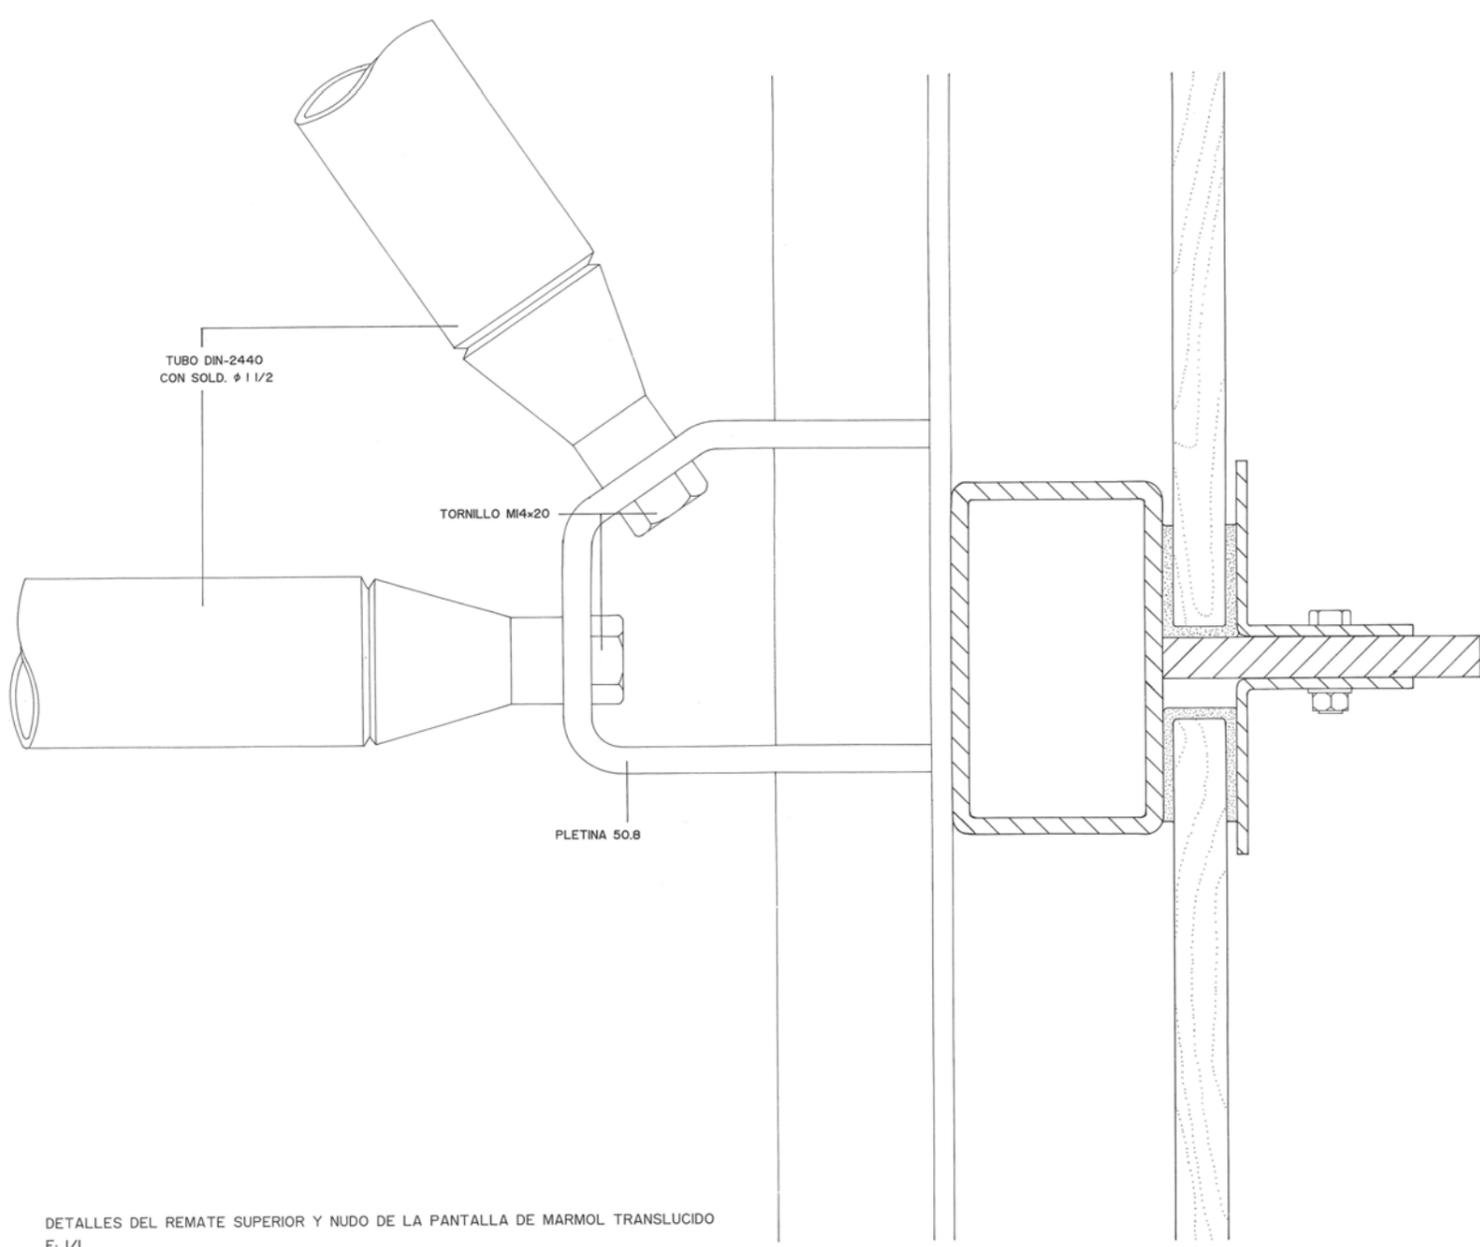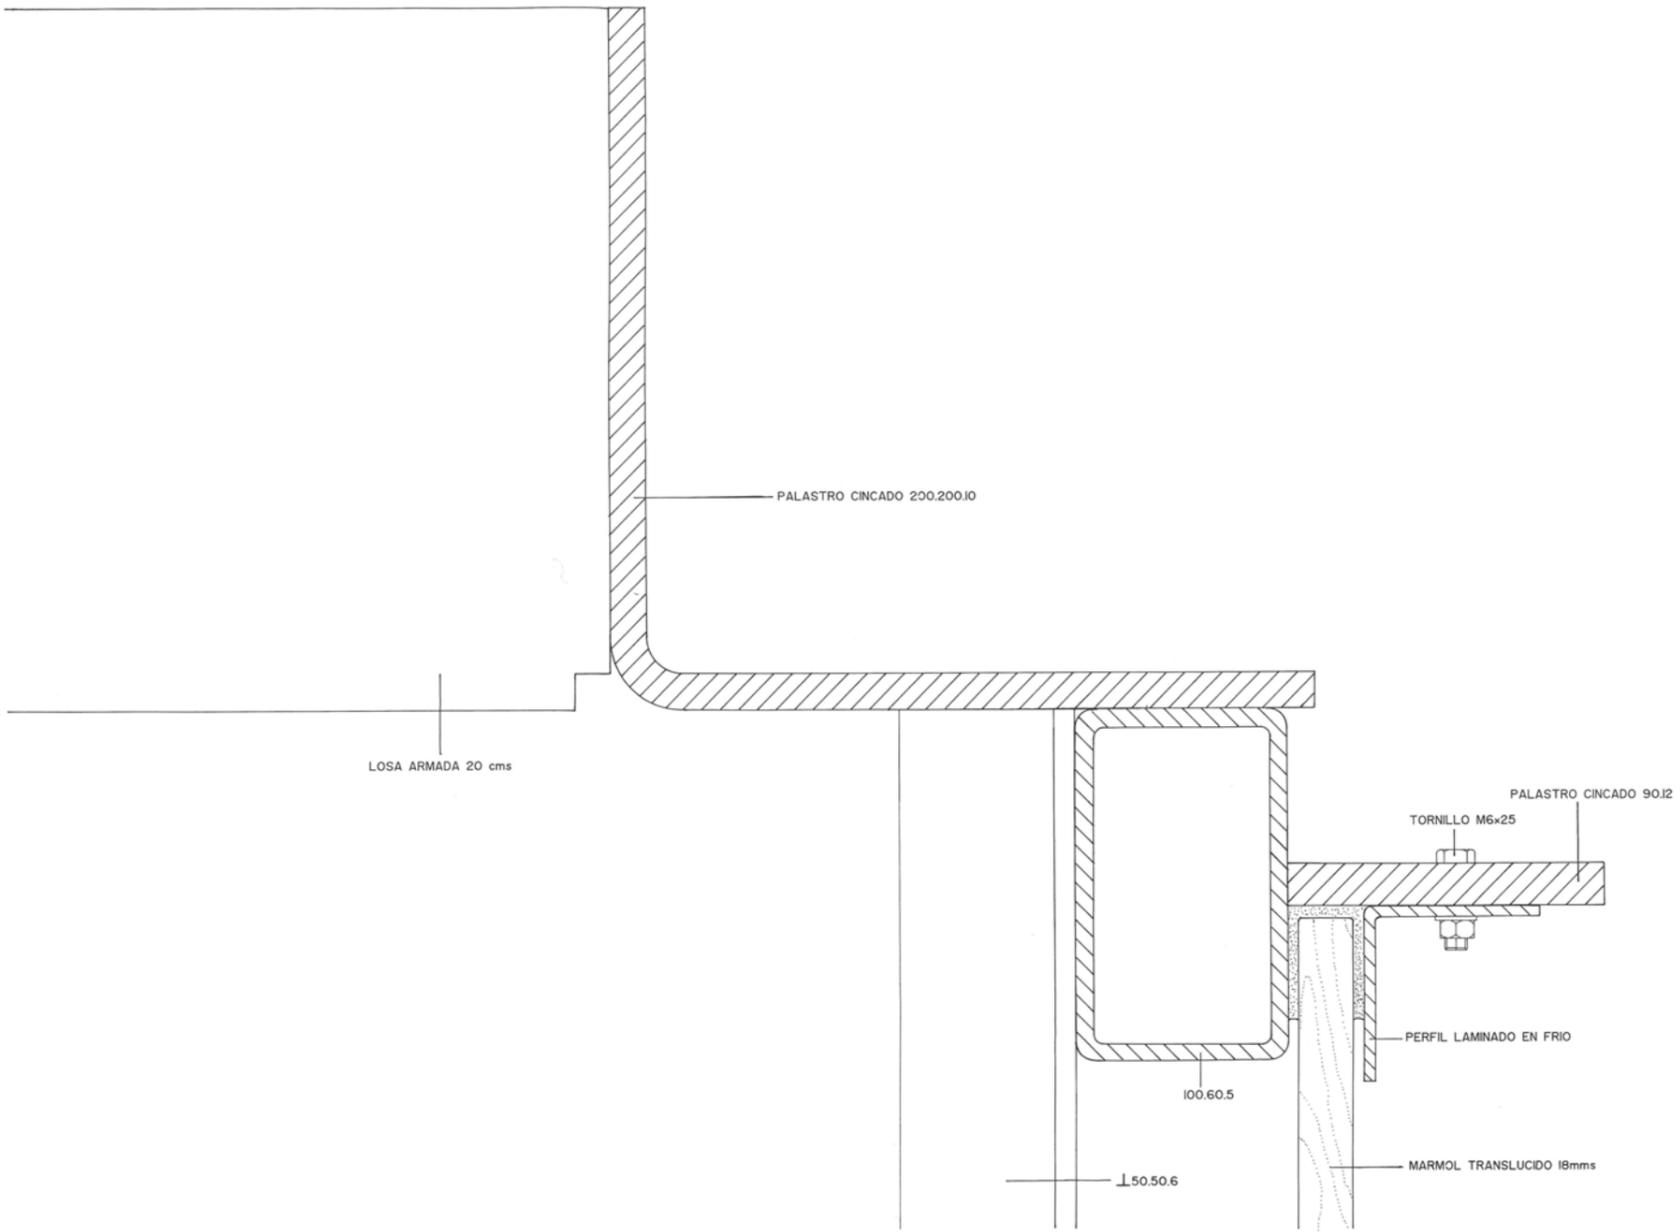

DETALLES DEL REMATE SUPERIOR Y NUDO DE LA PANTALLA DE MARMOL TRANSLUCIDO
E: 1/1

Calle Quesada


Calle Juan de Castellanos


Calle Juan Antonio de Vizarrón

Calle Inca Garcilaso

Calle Inca Garcilaso

Calle Inca Garcilaso

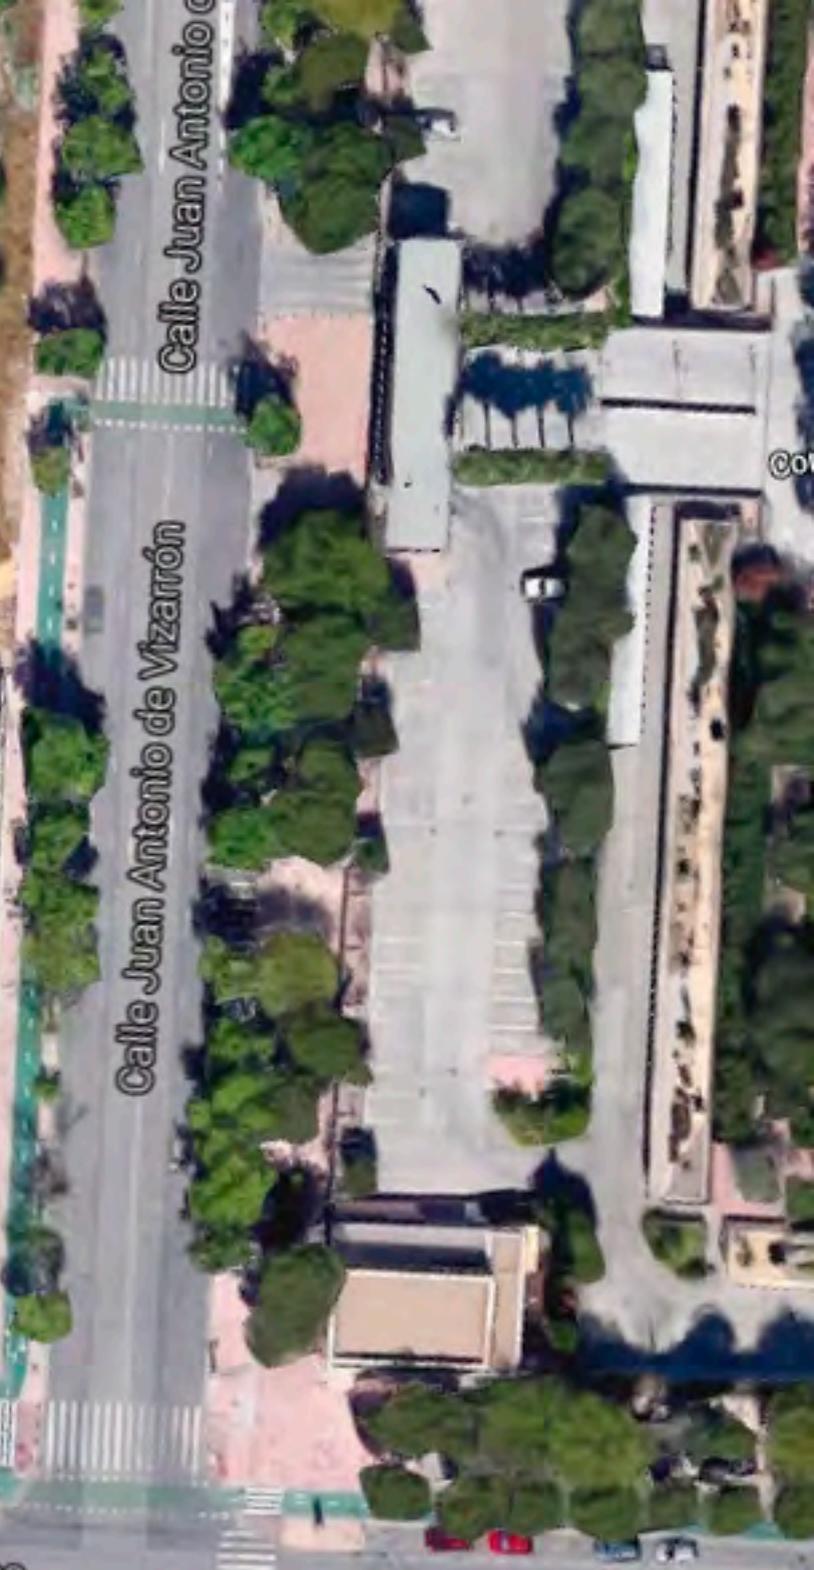

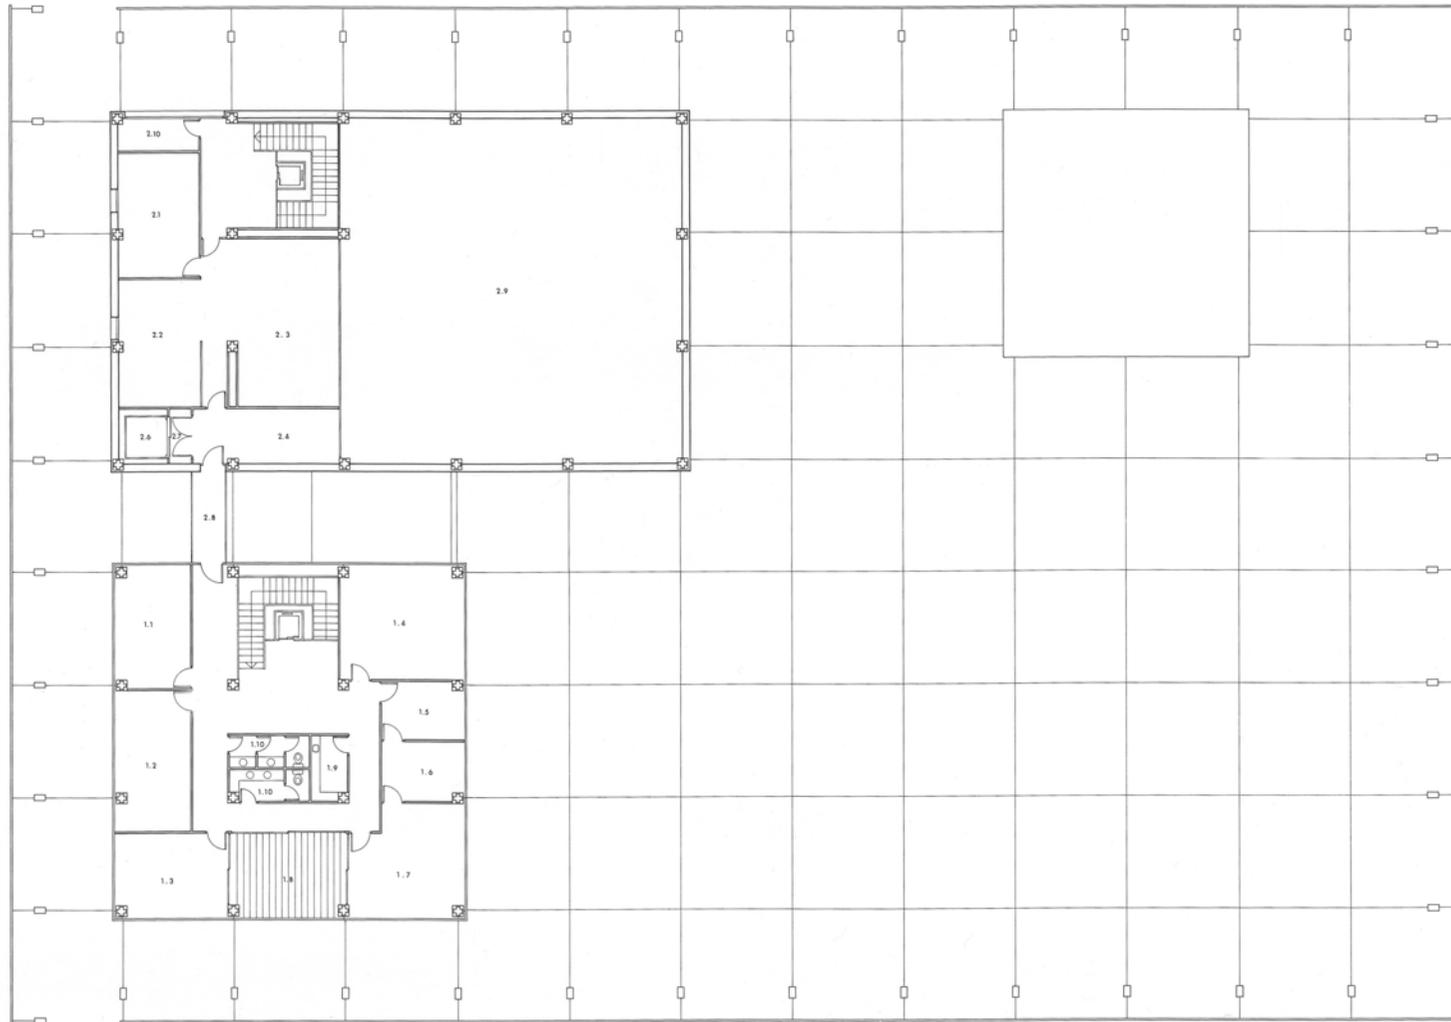


1. EDIFICIO DE LAS OFICINAS DEL CEREX.

- 1.1. Subdirector.
- 1.2. Archivo.
- 1.3. Transporte.
- 1.4. Sala de reuniones.
- 1.5. Sala de mapas.
- 1.6. Secretaría.
- 1.7. Despacho director.
- 1.9. Terraza.
- 1.10. Asesos.

2. EDIFICIO DE OPERACIONES CEREX. SALAS DE ORDENADORES, CONTROL Y COMUNICACIONES.

- 2.1. Taller de comunicaciones. Sistema de comunicación.
- 2.2. Comunicaciones Técnico Superior.
- 2.3. Sala de comunicaciones.
- 2.4. Visitas. Visión sala de control.
- 2.5. Vacío a Sala de Control.
- 2.6. Montecargas.
- 2.7. Vestibulo estanco.
- 2.8. Escalera de acceso.
- 2.9. Vacío a Sala de control.

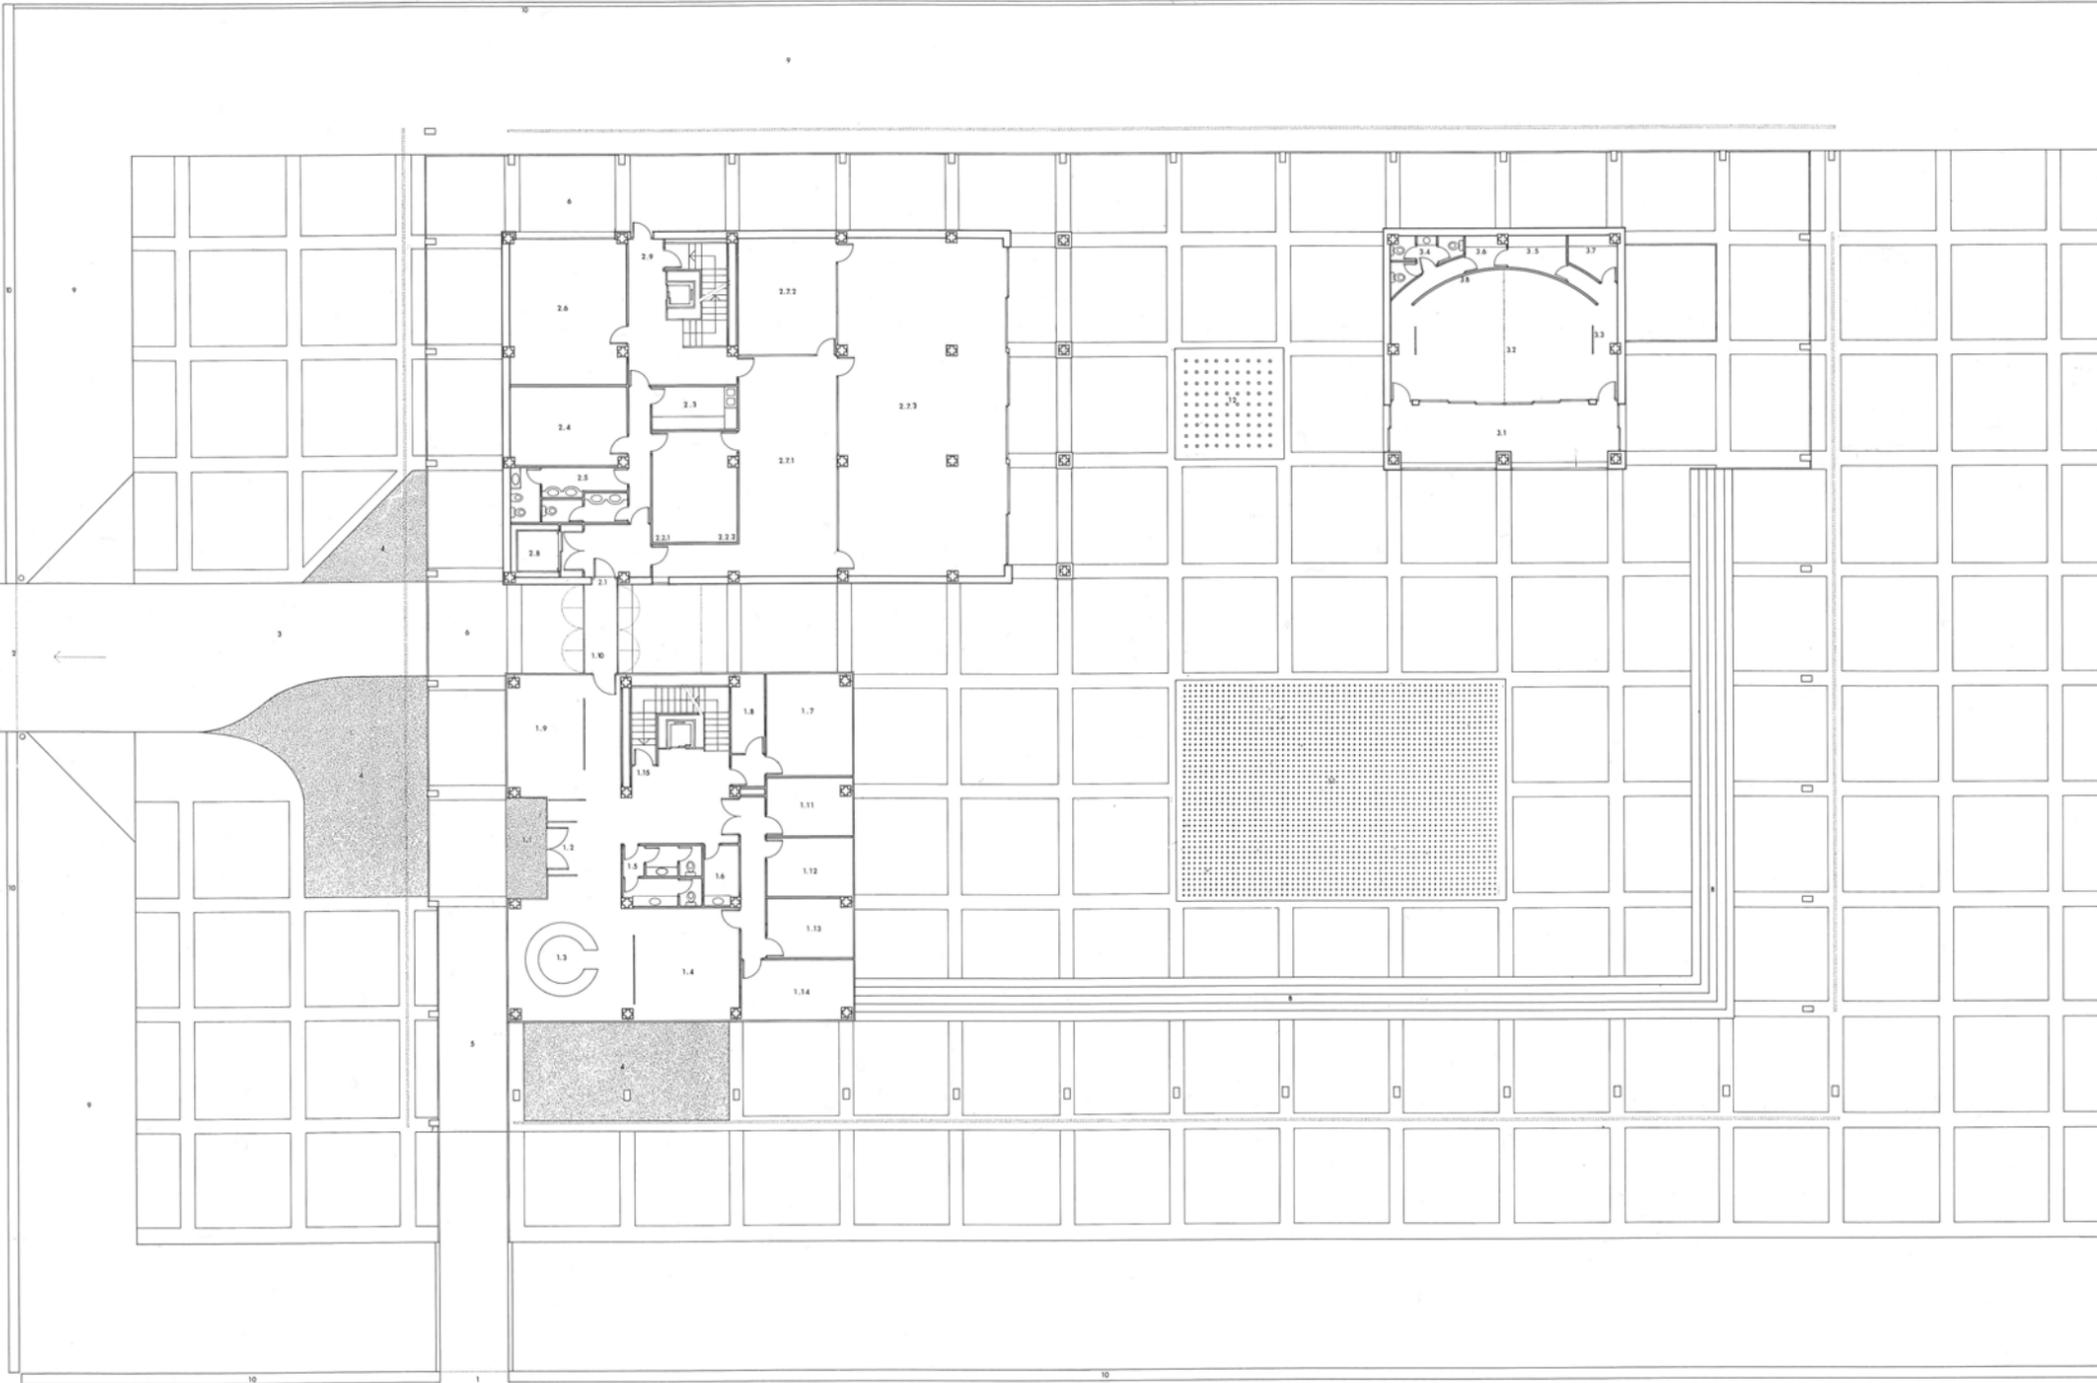

GENERAL

1. Acceso peatonal.
2. Acceso rodado.
3. Rampa de ingreso y salida de vehículos.
4. Toldo de cobijo.
5. Rampa peatonal de acceso.
6. Corredor cubierto.
7. Plaza elevada.
8. Escalinata.
9. Banda de protección ajardinada.
10. Valla insonorizante.
11. Estanque-fuente de surtidores de agua.
12. Fuente de rayos láser.

1. EDIFICIO DE LAS OFICINAS DEL CEREX.


- 1.1. Acceso.
- 1.2. Control de acceso. Personas y objetos.
- 1.3. Centro de control general.
- 1.4. Sala de espera.
- 1.5. Asesos mixtos.
- 1.6. Café.
- 1.7. Administración.
- 1.8. Caja.
- 1.9. Sala de telefonía pública.
- 1.10. Escuelas de paso al edificio 1 y/o a plaza.
- 1.11. Despacho principal del COM.
- 1.12. Despacho de transacción.
- 1.13. Jefe de subestaciones.
- 1.14. Jefe de líneas.
- 1.15. Jefe de COM.
- 1.16. Bajada a dependencias de sótano.

2. EDIFICIO DE OPERACIONES CEREX, SALAS DE ORDENADORES, DE CONTROL Y COMUNICACIONES.

- 2.1. Acceso controlado.
- 2.2. Sistema de Control.
 - 2.2.1. Técnico Superior
 - 2.2.2. Ingeniero Técnico.
- 2.3. Oficina.
- 2.4. Almacén informático.
- 2.5. Asesos mixtos.
- 2.6. Almacén de respuestos. Laboratorio.
- 2.7. Sala de Ordenadores.
 - 2.7.1. Mantenimiento Software
 - 2.7.2. Impresoras y cintas
 - 2.7.3. Recinto de ordenadores.
- 2.8. Montañas.
- 2.9. Bajada a Sótano.

3. PABELLON DE DEMOSTRACIONES. (Divisible o disíamo)

- 3.1. Antesala.
- 3.2. Sala compartimentable.
- 3.3. Pulpitos.
- 3.4. Asesos.
- 3.5. Cabina de visionado.
- 3.6. Traducción simultánea.
- 3.7. Oficina.
- 3.8. Pantalla de visionado.

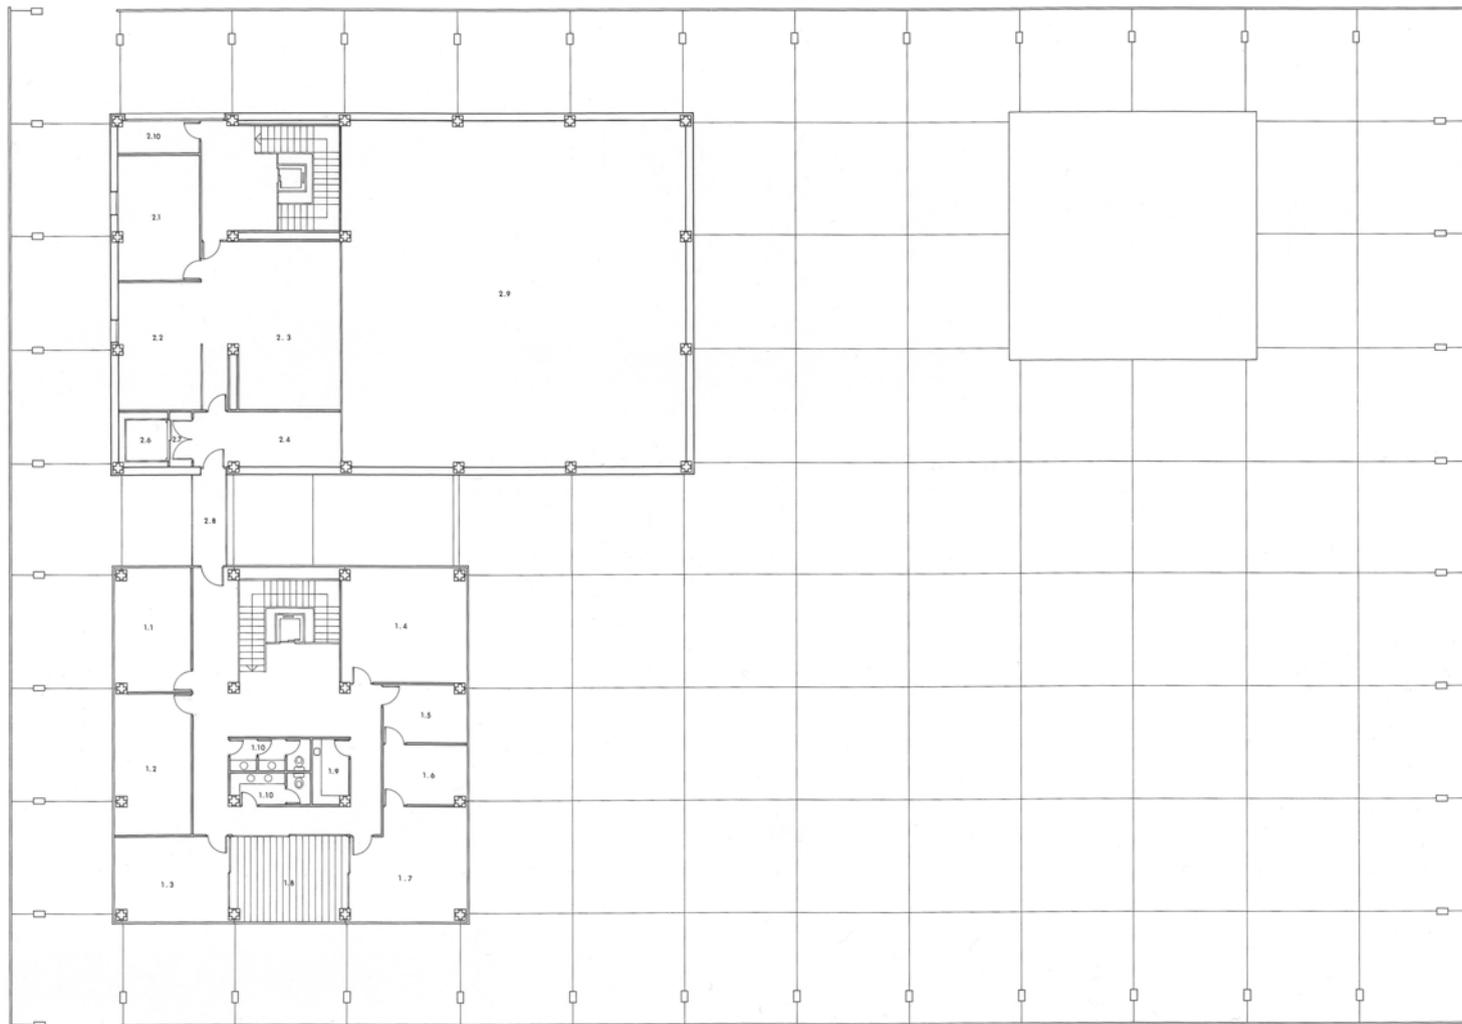



1. EDIFICIO DE LAS OFICINAS DEL CEREX.

- 1.1. Subdirector.
- 1.2. Archivo.
- 1.3. Transeunte.
- 1.4. Sala de reuniones.
- 1.5. Sala de espera.
- 1.6. Secretaría.
- 1.7. Despacho director.
- 1.9. Terraza.
- 1.10. Aseos.

2. EDIFICIO DE OPERACIONES CEREX. SALAS DE ORDENADORES, CONTROL Y COMUNICACIONES.

- 2.1. Taller de comunicaciones. Sistema de comunicación.
- 2.2. Comunicaciones Técnico Superior.
- 2.3. Sala de comunicaciones.
- 2.4. Visitas. Visión sala de control.
- 2.5. Vacío a Sala de Control.
- 2.6. Montacargas.
- 2.7. Vestibulo estanco.
- 2.8. Esclusa de acceso.
- 2.9. Vacío a Sala de control.

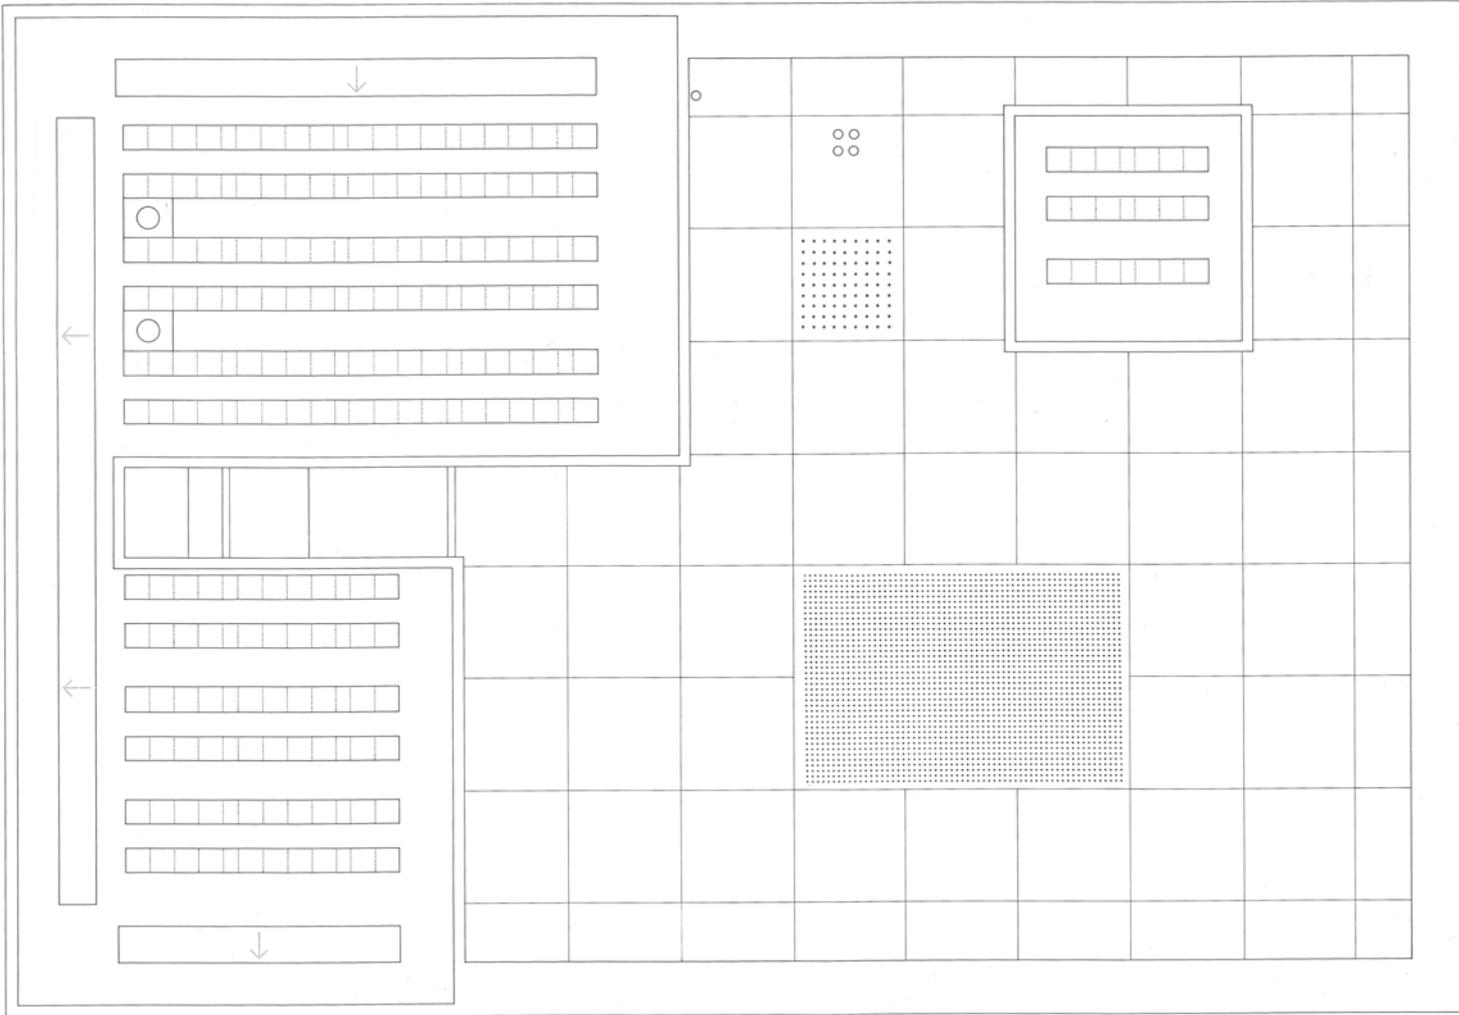

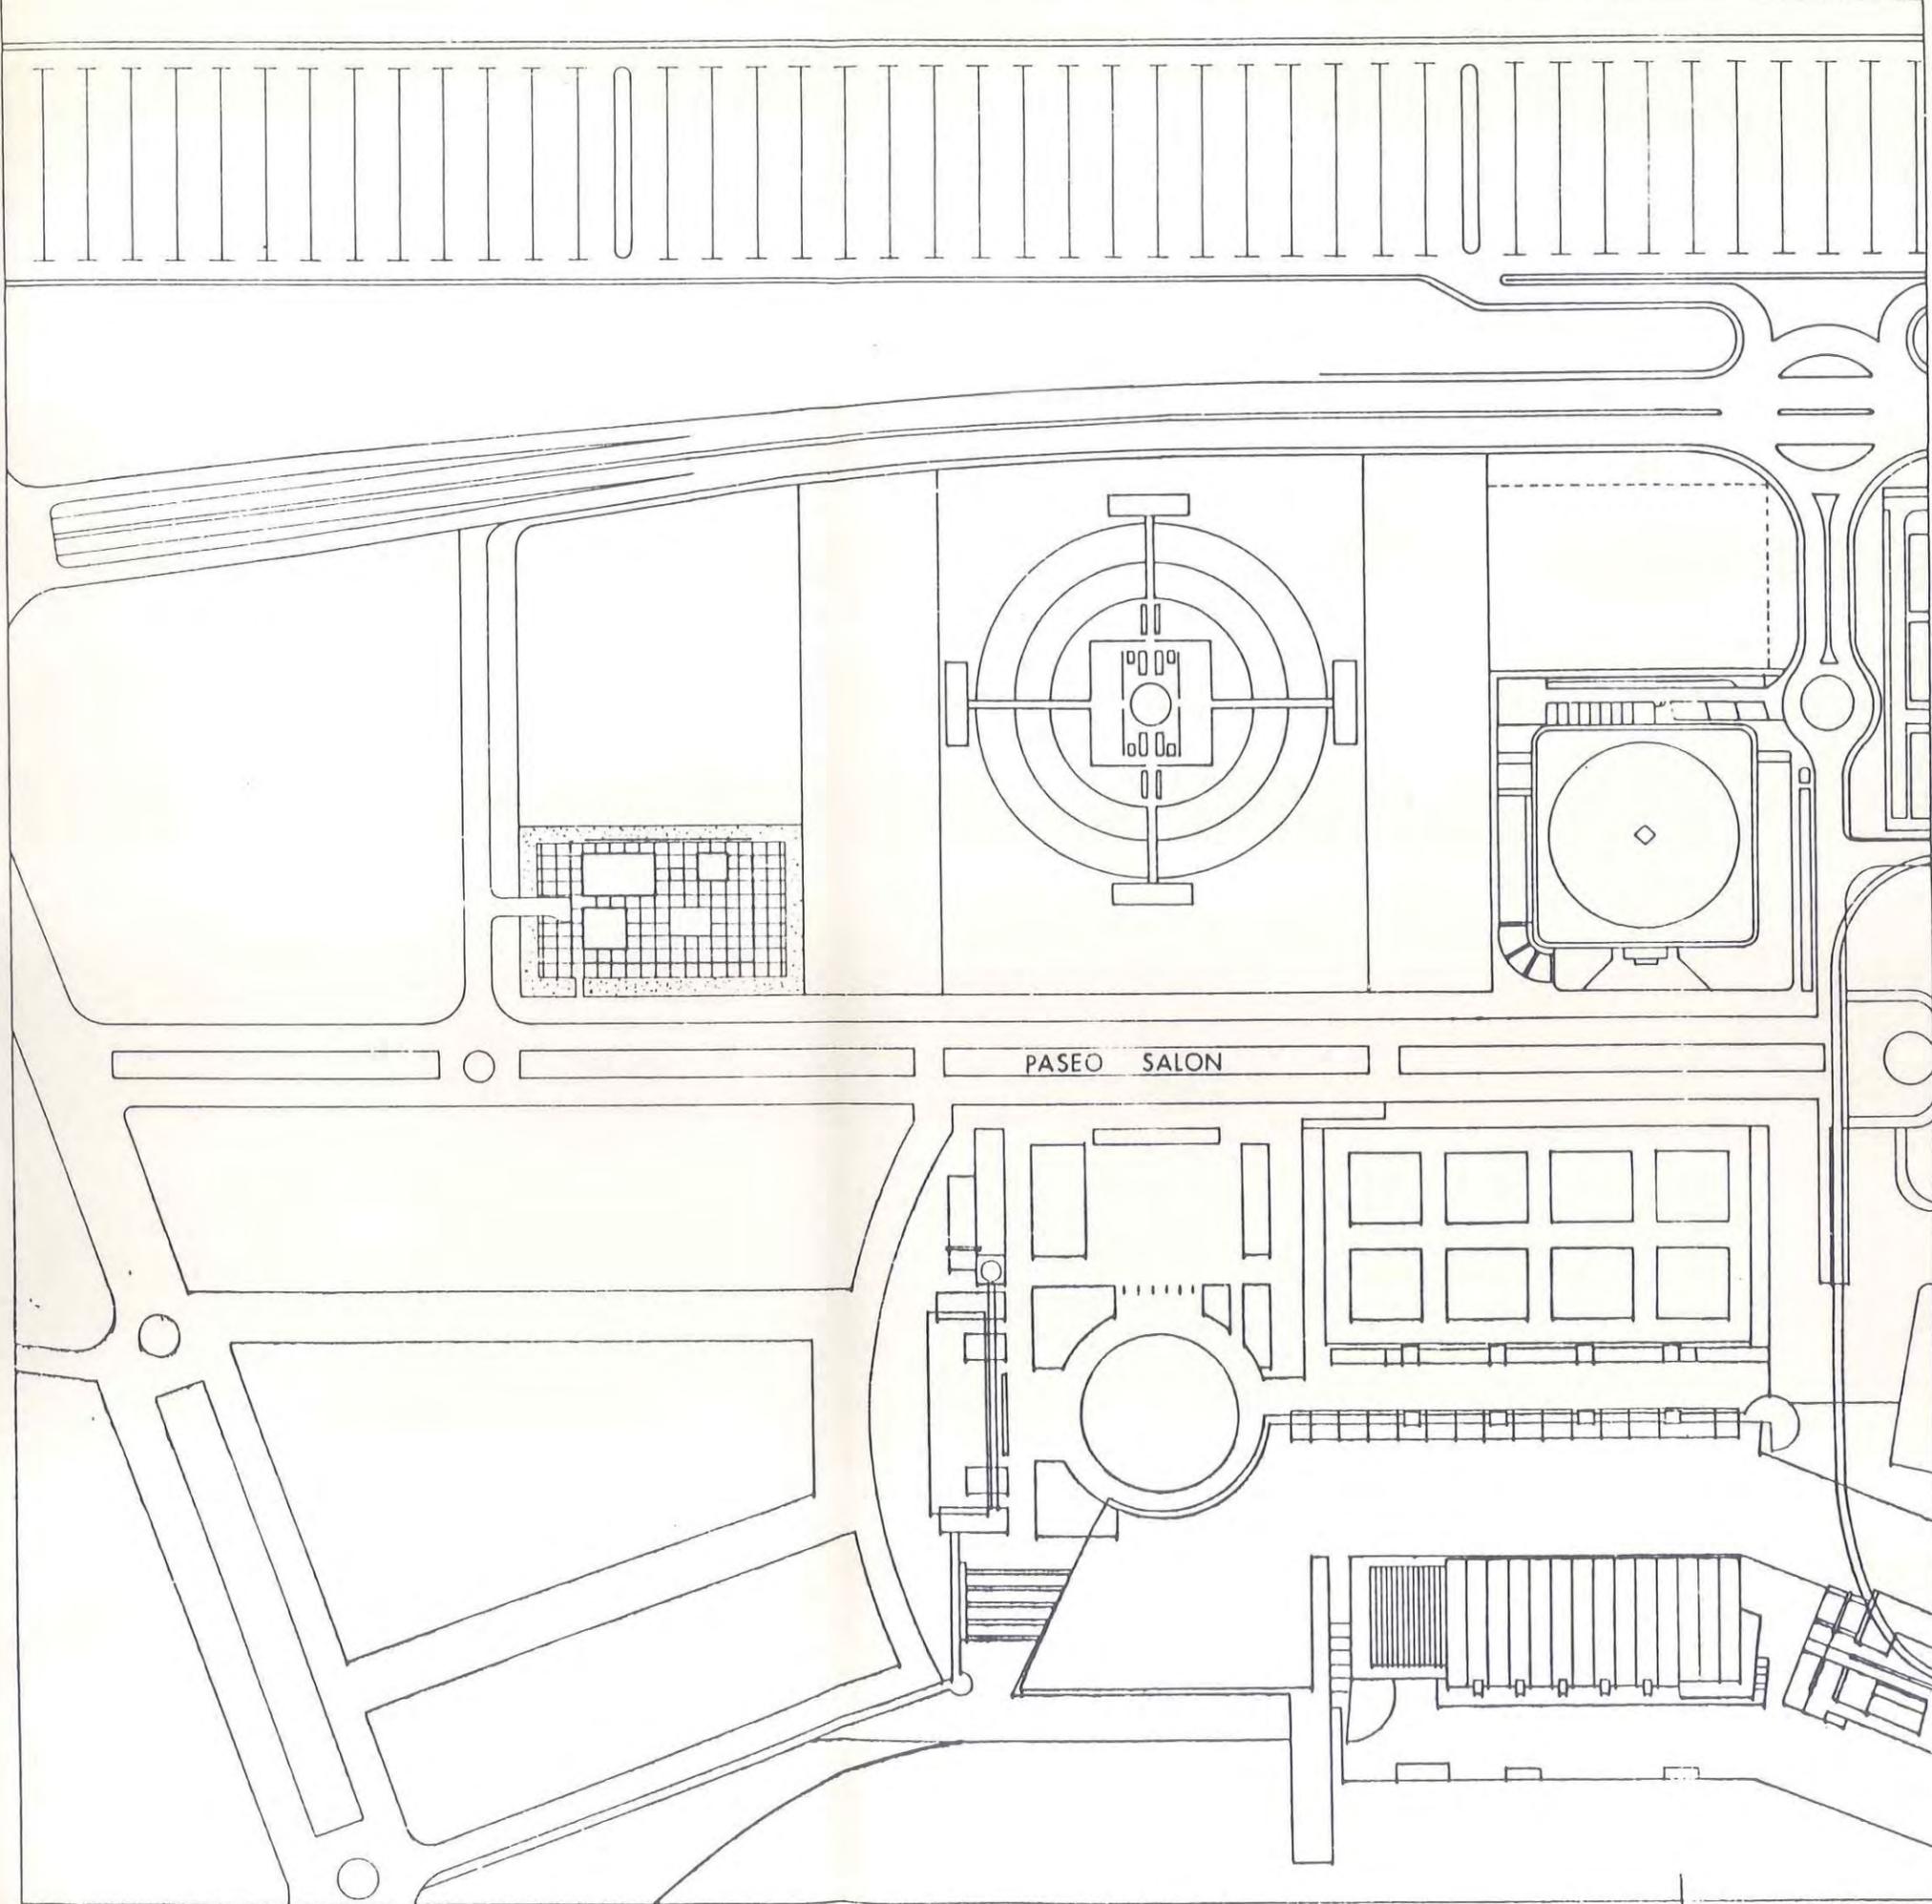


 Delegación de Sevilla
 29 AGO. 1990
VISADO
 A LOS EFECTOS REGLAMENTARIOS
 SE ADJUNTA INFORME URBANISTICO
 N° REGISTRO 5366/89#3

| | | |
|---|---|--------------------|
| MARIANO BAYON ALVAREZ - ARQUITECTO | | |
| SANTA ENGRACIA, 19 - 28010 MADRID TFS. 5.93.89.90 - 5.93.89.84 | | |
| PROYECTO DE EJECUCION: | | |
| EDIFICIO DEL CENTRO REGIONAL DE EXPLOTACION SUR | | |
| PROPIEDAD: RED ELECTRICA DE ESPAÑA S.A. | | |
| EMPLAZAMIENTO: PASEO SALON ISLA DE LA CARTUJA SEVILLA | | |
| EL ARQUITECTO | LA PROPIEDAD | PLANO: |
|  |  | PLANO DE SITUACION |