PLATAFORMAS 06

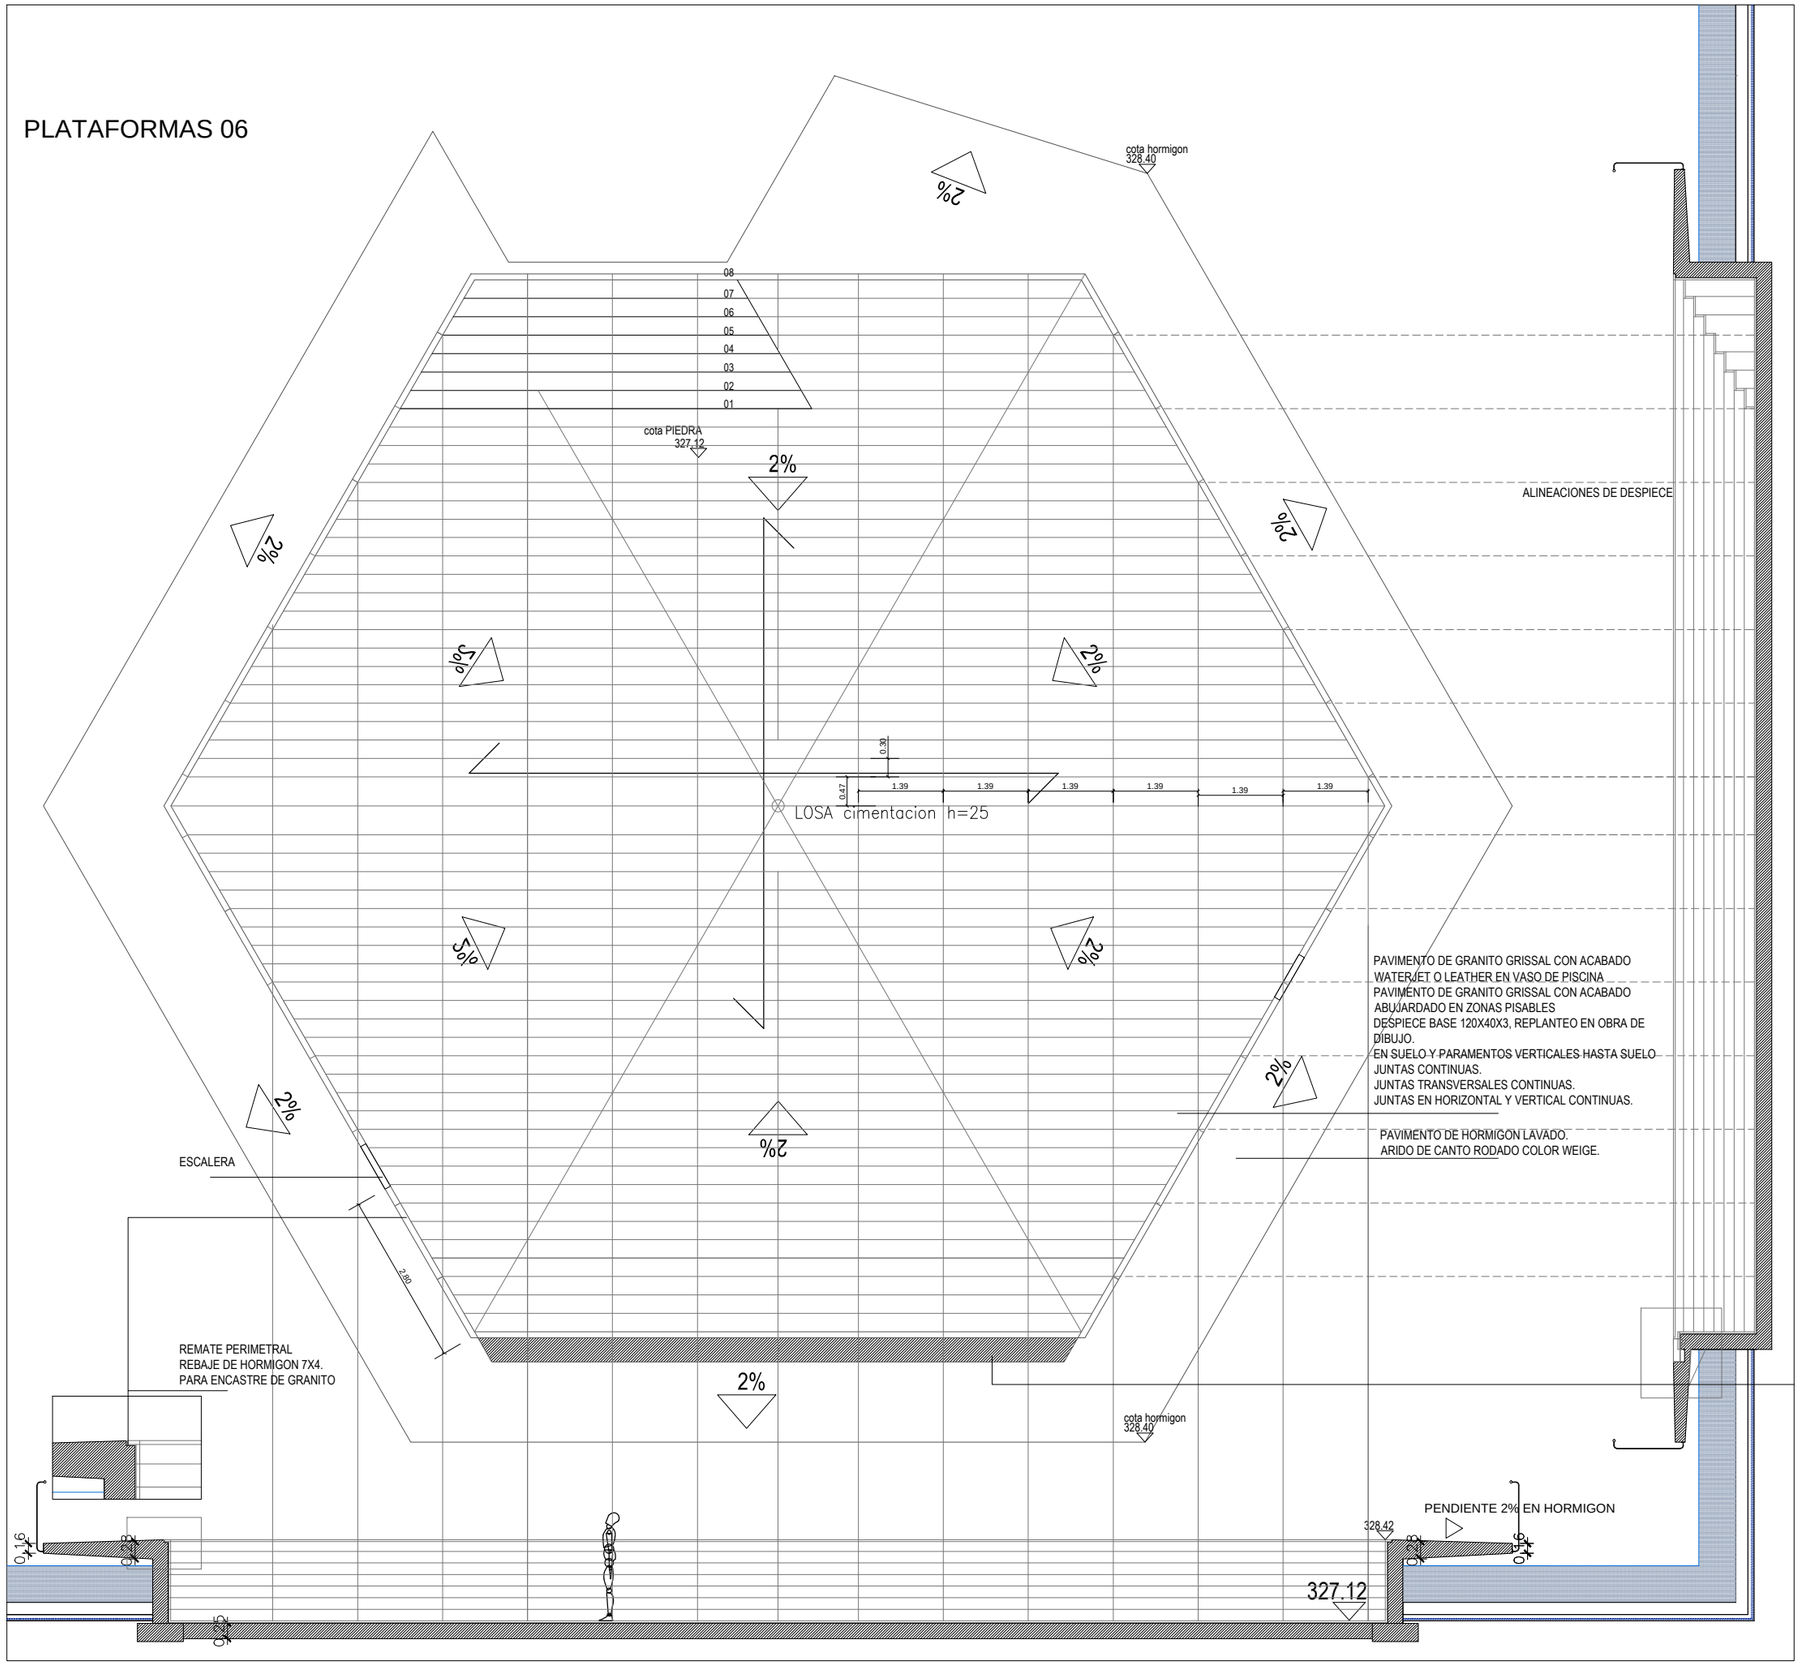

D02

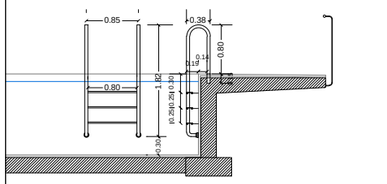

ESCALERAS (2 UNIDADES)
PASAMANOS DE PERFIL TUBULAR DE ACERO INOXIDABLE Ø50mm e=5mm. PELDAÑOS CHAPA PLEGADA PERFORADA DE ACERO INOXIDABLE e=2mm

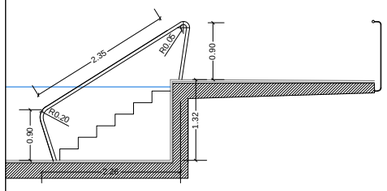

PASAMANOS (1 UNIDADES)
PASAMANOS DE PERFIL TUBULAR DE ACERO INOXIDABLE Ø50mm e=5mm.

D01
DETALLE REBOSADERO AGUA

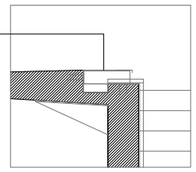

SUMIDERO CORRIDO:
CHAPA PLEGADA 40.2 PLIEGUES 3CM CORRIDA EN TODO EL SUMIDERO.
EN ACERO INOX.
ATORNILLADA A PIES EN ACERO INOX PERFORADA Ø9MM. PERFIL EN T 10.5 LONGITUD DE NERVIOS 40 CM. CADA 80CM. TOMADA A HORMIGON CON BARILLA ROSCADA. EN VERTICAL Y HORIZONTAL.
SELLADO POSTERIOR. Y SOLAPE DE GRANITO.
IMPERMEABILIZACION DE CANALETA CON RESINA.