



PLATAFORMAS 05

PLATAFORMAS 01/02

PAVIMENTO DE GRANITO GRISSAL CON ACABADO WATERJET O LEATHER EN VASO DE PISCINA
 PAVIMENTO DE GRANITO GRISSAL CON ACABADO ABUJARDADO EN ZONAS PISABLES
 DESPIECE BASE 120X40X3, REPLANTEO EN OBRA DE DIBUJO.
 EN SUELO Y PARAMENTOS VERTICALES JUNTAS CONTINUAS.
 JUNTAS TRANSVERSALES CONTINUAS.
 JUNTAS EN HORIZONTAL Y VERTICAL CONTINUAS.

PLATAFORMAS 03


TRAMPILLA DE ACCESO A INSTALACIONES ACABADA EN HORMIGON.
 POSICIÓN A REPLANTEAR EN OBRA.
 LOSA SUPERIOR CON PENDIENTE.
 TRATAMIENTO TRANSPARENTE E INCOLORO TRASPIRABLE Y REDUCTOR DE POROSIDAD.
 PAVIMENTO DE HORMIGON LAVADO.
 ARIDO DE CANTO RODADO COLOR WEIGE.

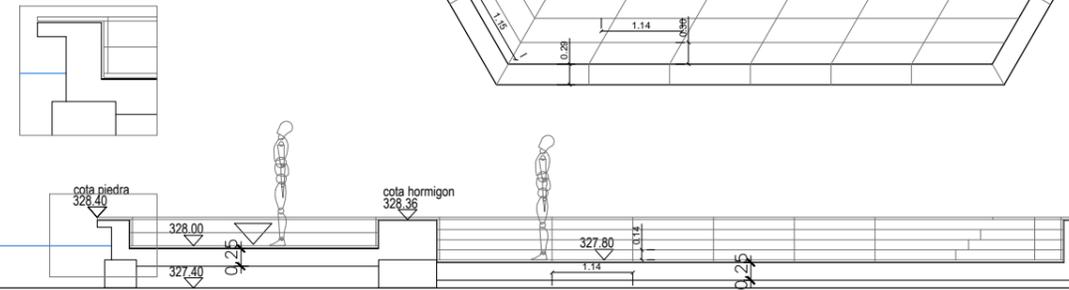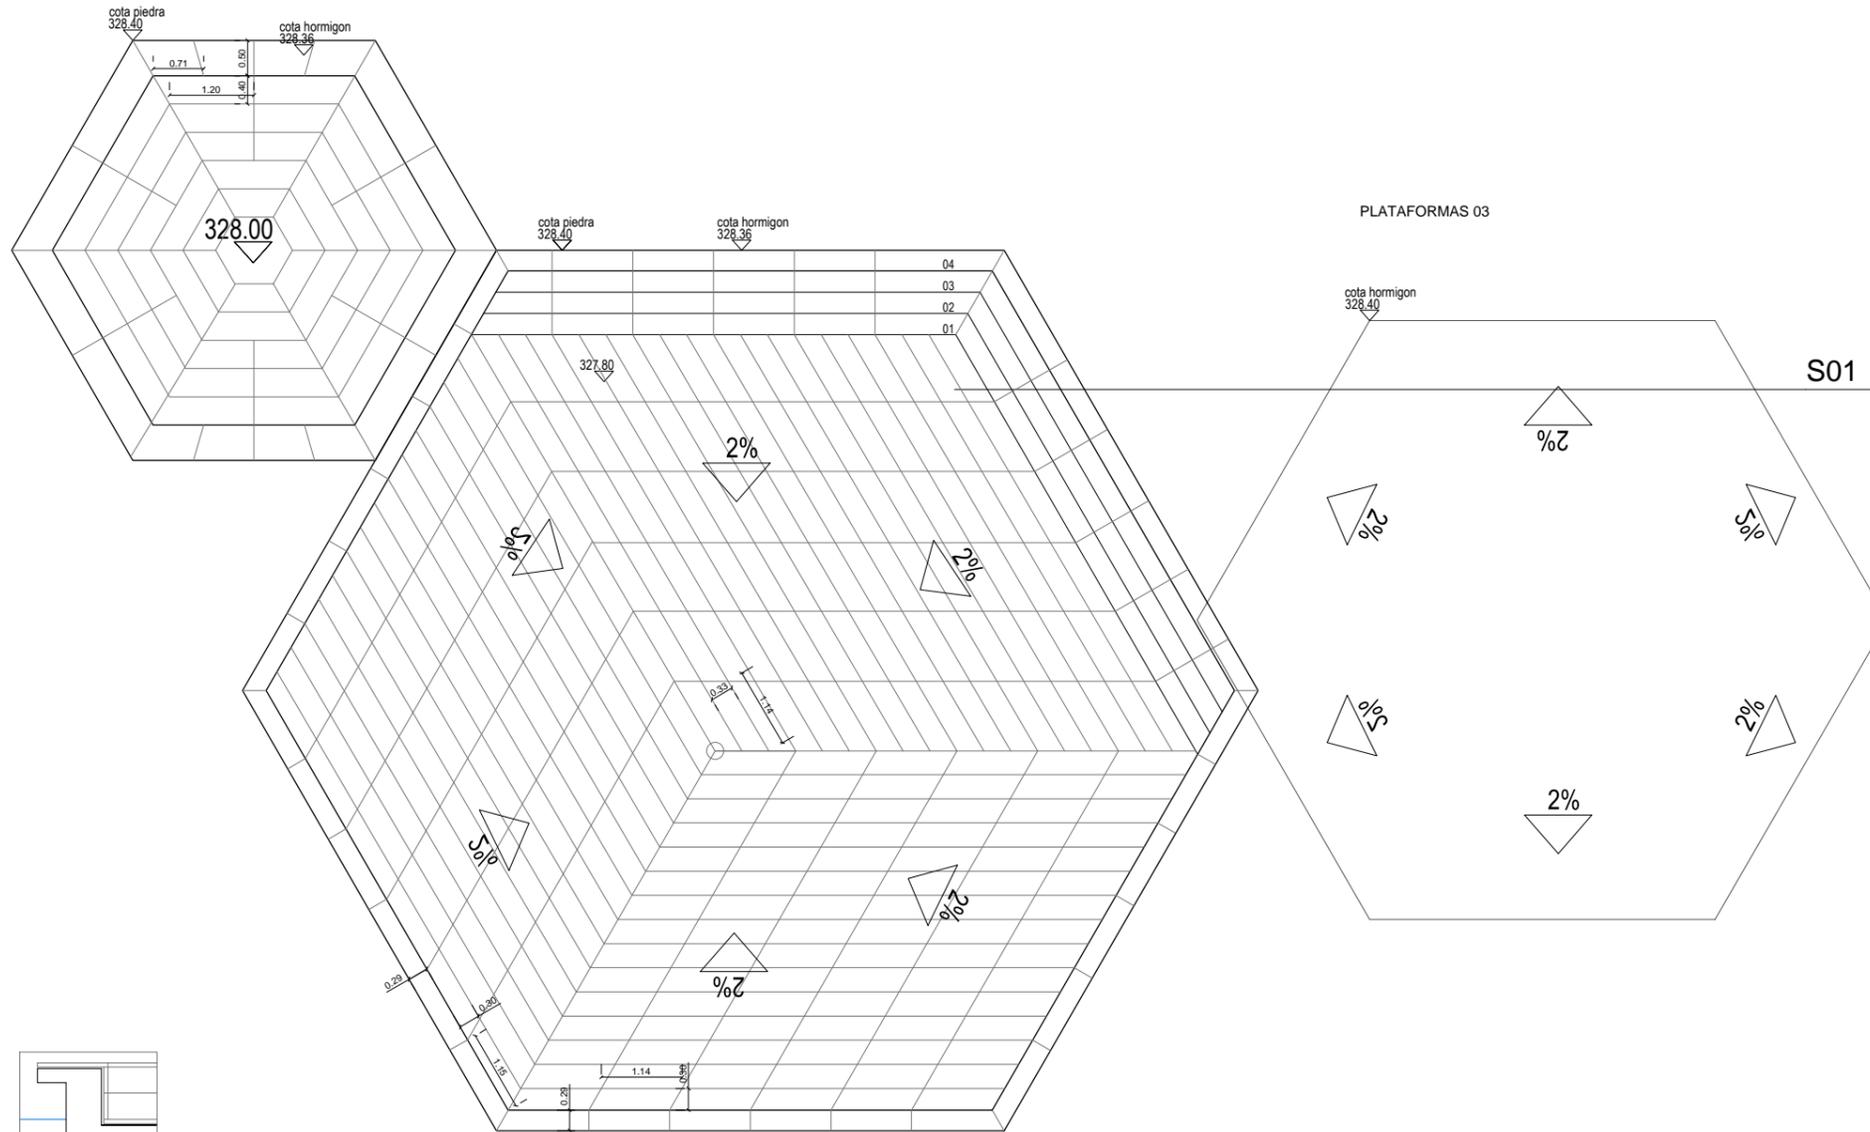


PENDIENTE 2% EN HORMIGON

PLATAFORMAS 04


SE DEJARAN EN CADA FALDÓN DE HORMIGON MUECOS CIRCULARES DE DIAMETRO 4CM A MODO DE SUMIDERSOS PARA DRENAJE DE SUPERFICIE

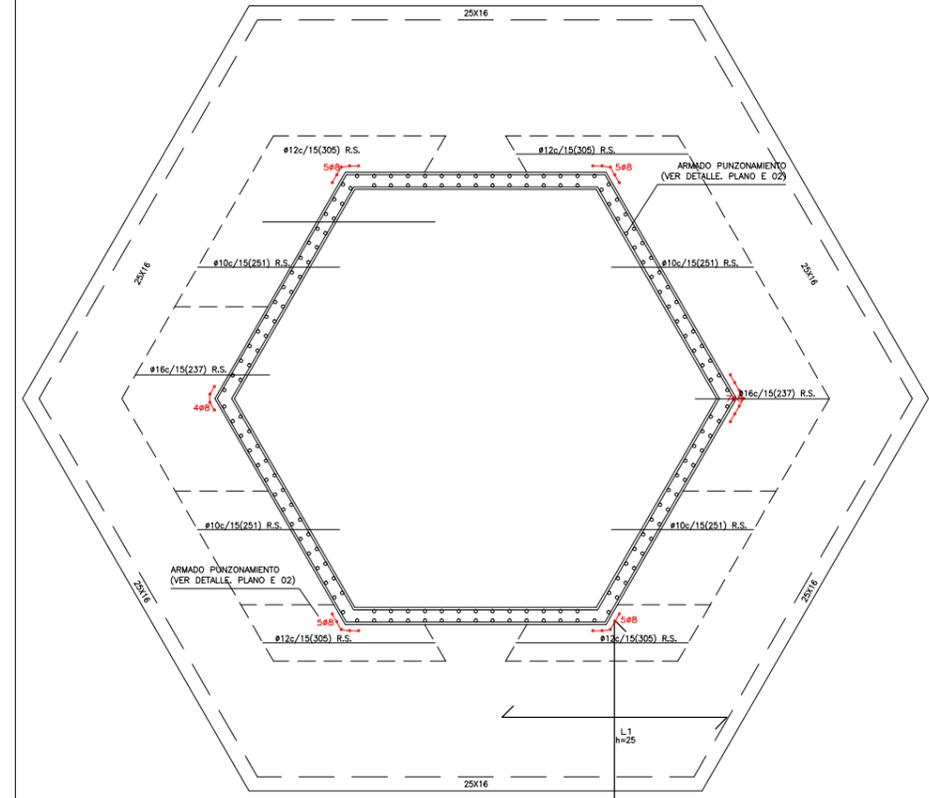

LOSA ARMADO SUPERIOR LONGITUDINAL
 LOSA MACIZA CANTO VARIABLE 0.16--0.25

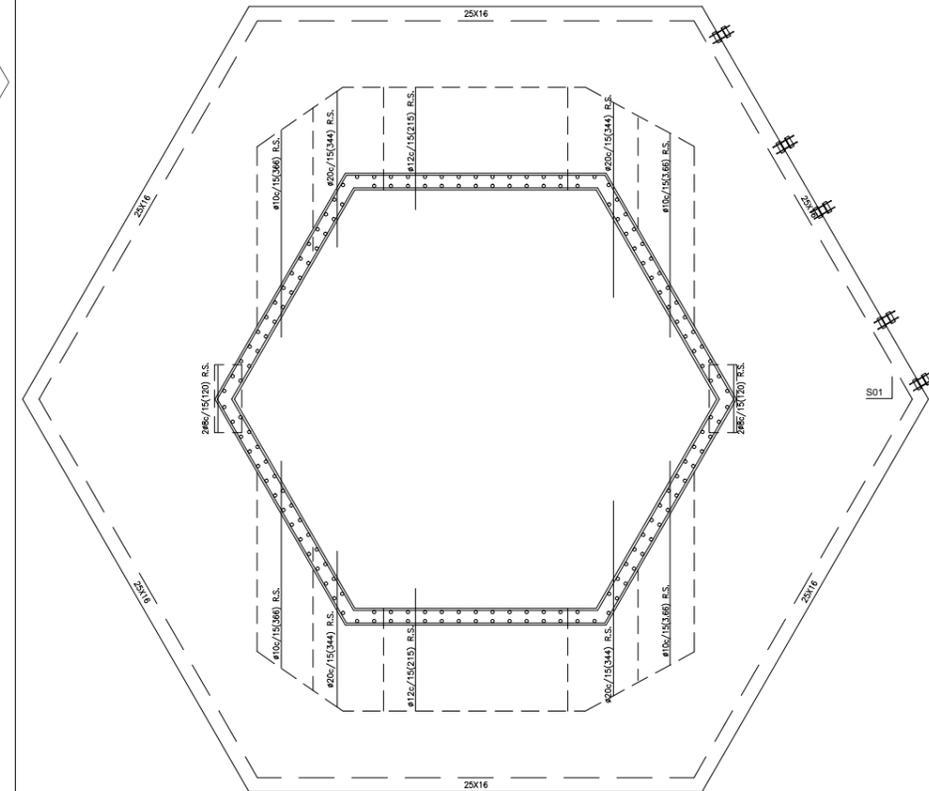

LOSA ARMADO SUPERIOR TRANSVERSAL
 LOSA MACIZA CANTO VARIABLE 0.16--0.25

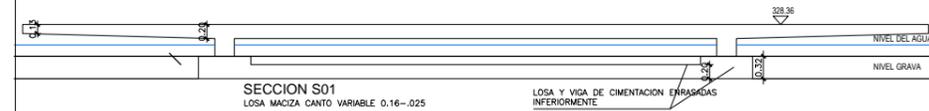

SECCION S01
 LOSA MACIZA CANTO VARIABLE 0.16--0.25

LOSA Y VIGA DE CIMENTACION ENRASADAS INFERIORMENTE