




DESARROLLO DEL ALZADO PRINCIPAL

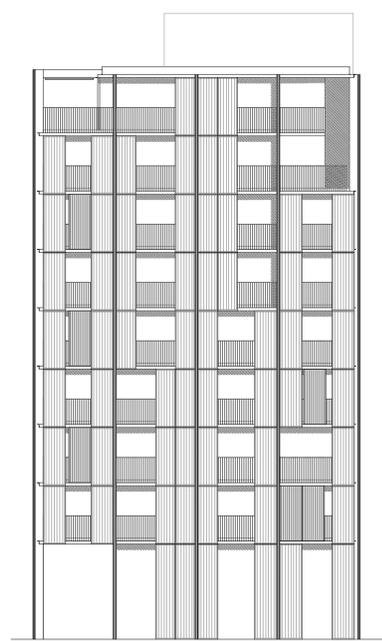

ALZADO ESTE

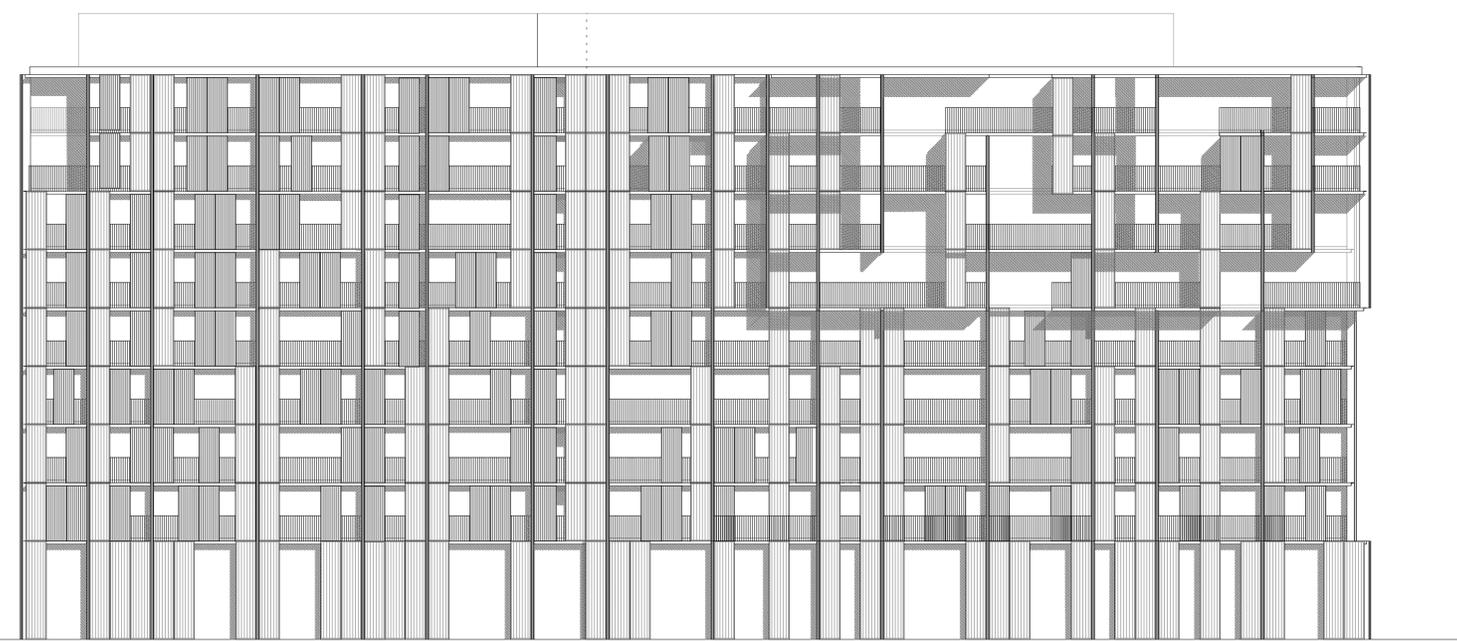

DESARROLLO DEL ALZADO TRASERO

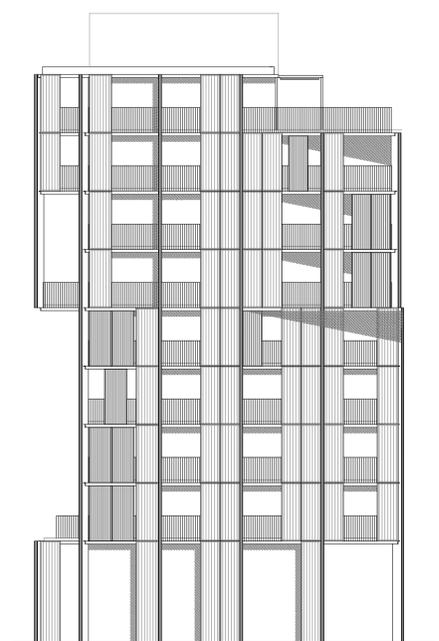

ALZADO NOROESTE