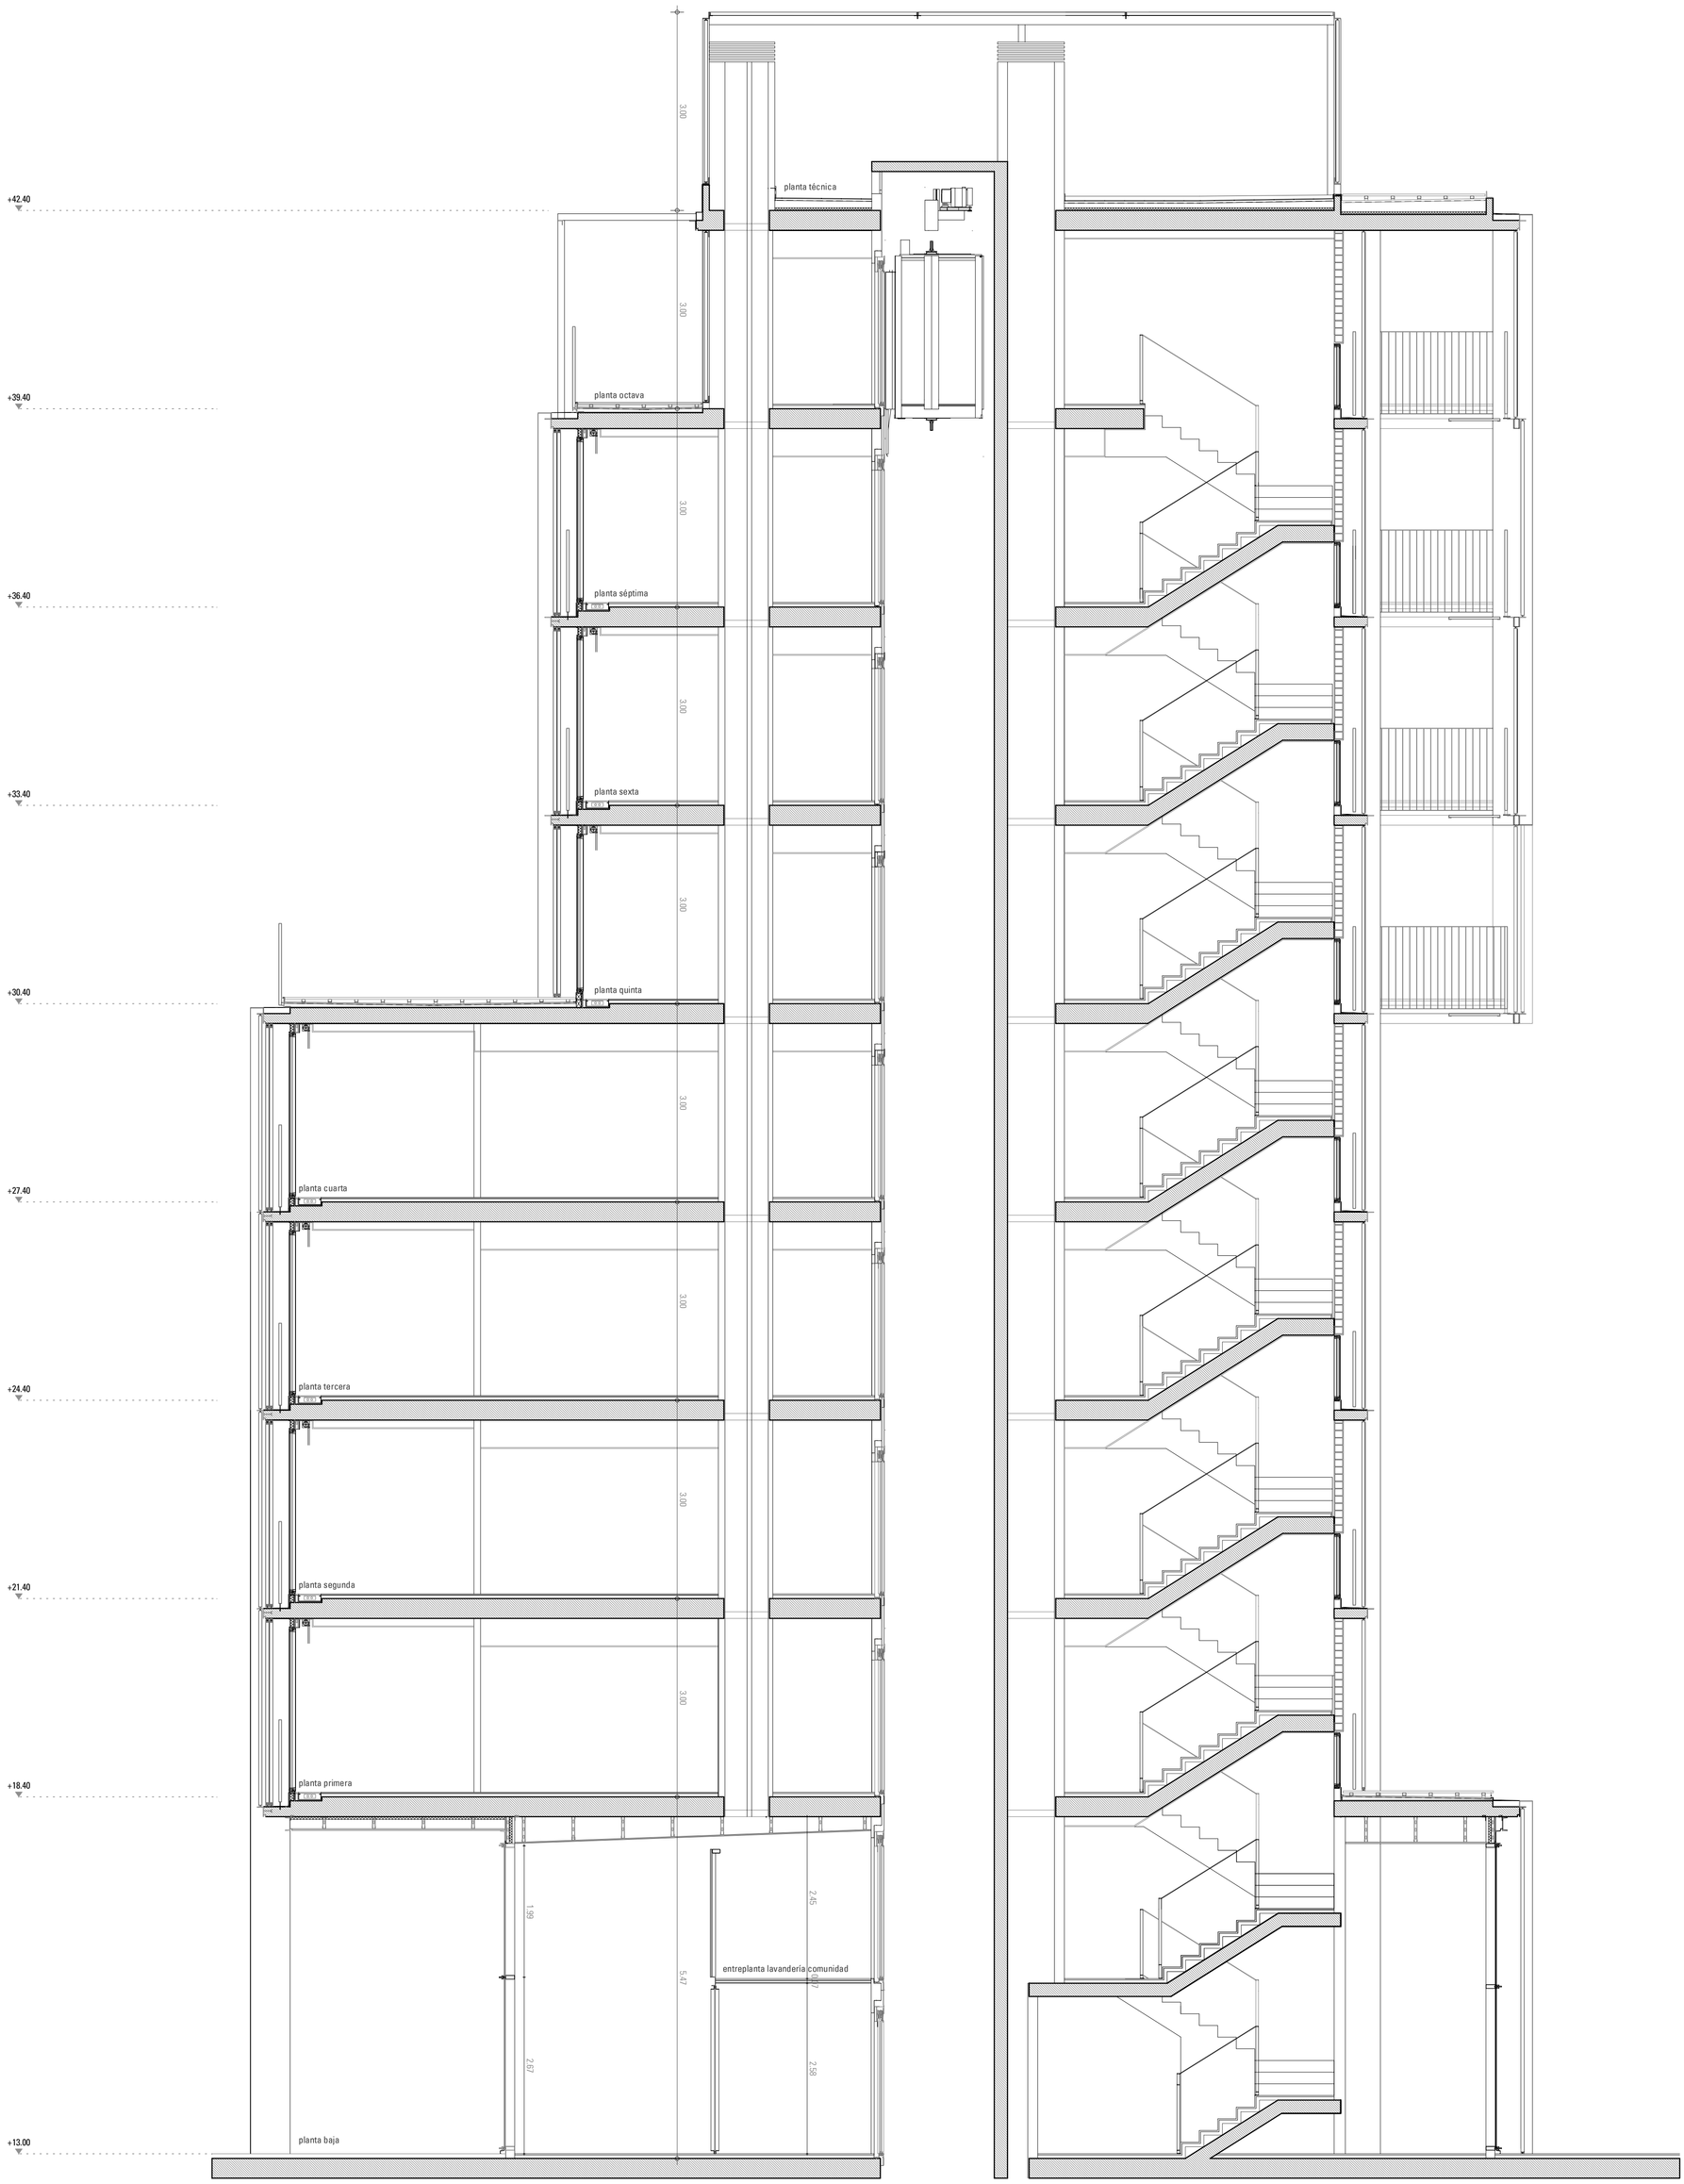
+42.40
+39.40
+36.40
+33.40
+30.40
+27.40
+24.40
+21.40
+18.40
+13.00
planta técnica
planta octava
planta séptima
planta sexta
planta quinta
planta cuarta
planta tercera
planta segunda
planta primera
planta baja
entreplanta lavanderia comunidad
3.00
1.99
2.67
5.47
2.45
1.07
2.38