



ALZADO NOROESTE

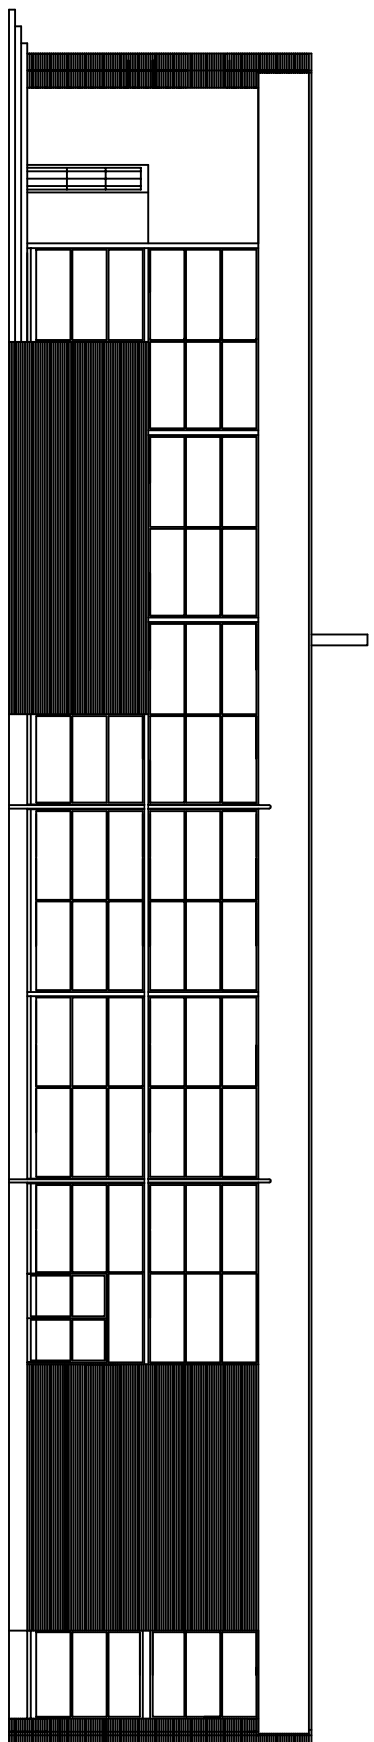

ALZADO SURESTE

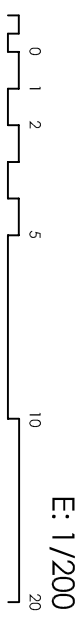

E: 1/200

EDIFICIO DE AMPLIACIÓN DE AULAS  
PARA EL INSTITUTO DE FORMACIÓN  
PROFESIONAL "TRINIDAD ARROYO"

ARQUITECTOS: JOSE ANTONIO GONZALEZ DELGADO  
LUIS ROBERTO MUÑOZ GONZALEZ  
PROMOTOR: DIRECCIÓN PROVINCIAL DE PALENCIA  
MINISTERIO DE EDUCACIÓN Y CULTURA  
LOCALIDAD: PALENCIA  
SITUACIÓN: C/ FILIPINOS, 1  
FECHA: 1996-1997

PLANO

05